




CANTIERE BASE CB01
SEZIONE TIPO A-A - PARTE 1
Scala 1:100

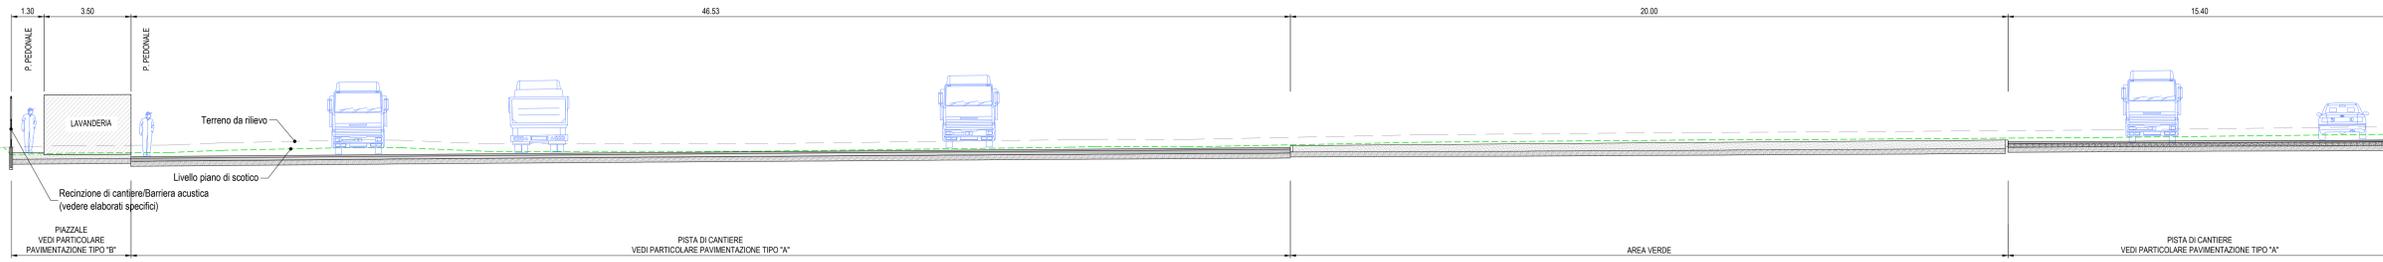

CANTIERE BASE CB01
SEZIONE TIPO A-A - PARTE 2
Scala 1:100

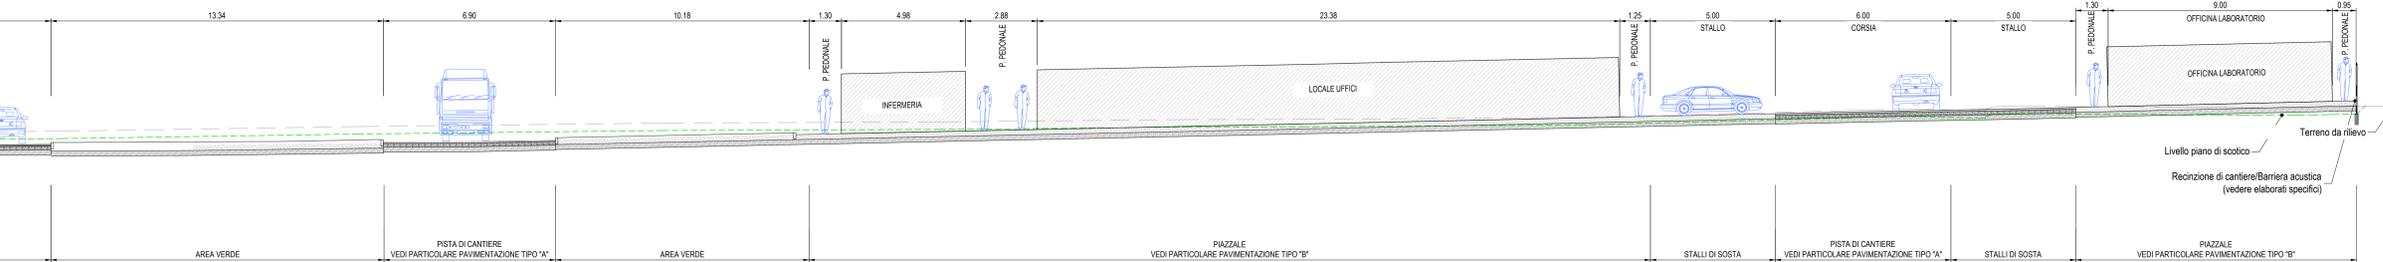

CANTIERE BASE CB01
SEZIONE TIPO B-B
Scala 1:100

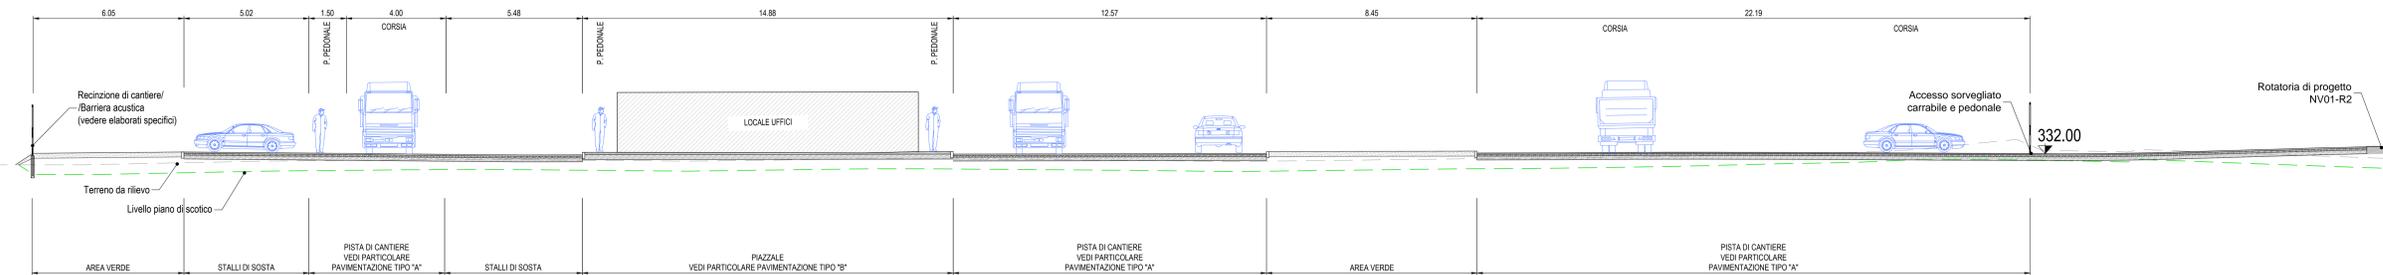


PARTICOLARE PAVIMENTAZIONE
Scala 1:10

PAVIMENTAZIONE TIPO "A"



PAVIMENTAZIONE TIPO "B"

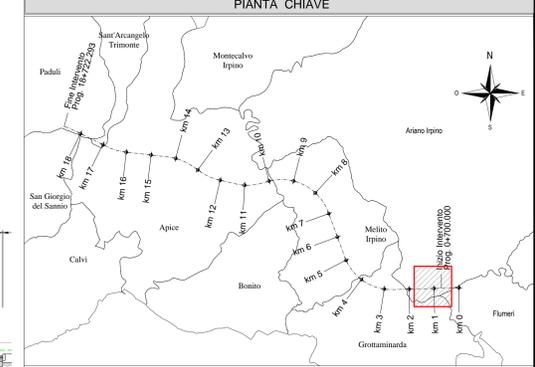

COMMITTENTE: **RFI** RETE FERROVIARIA ITALIANA - GRUPPO FERROVIE DELLO STATO ITALIANO

DIREZIONE LAVORI: **ITALFERR** - GRUPPO FERROVIE DELLO STATO ITALIANO

APPALTATORE: **HirpiniaAV**

CONSORZIO: **salini impregio** and **ASTALDI**

PROGETTAZIONE: **ROKSOIL** S.p.A.

MANDATARIA: **NET** ENGINEERING and **Alpina** S.p.A.

PROGETTO ESECUTIVO

ITINERARIO NAPOLI - BARI
RADDOPPIO TRATTA APICE - ORSARA
I LOTTO FUNZIONALE APICE - HIRPINIA
CANTIERIZZAZIONE
CANTIERE BASE CB01 - HIRPINIA
Sezioni tipologiche

APPALTATORE	DIRETTORE DELLA PROGETTAZIONE	PROGETTISTA
Consorzio HIRPINIA AV Il Direttore Tecnico Ing. Vincenzo Moriello 10/06/2020	Il Responsabile integrazione fra le varie prestazioni specialistiche Ing. G. Casolare	Alpha S.p.A. Dist. Ing. P. Galvanin

COMMESSA LOTTO FASE ENTE TIPO DOC. OPERA/DISCIPLINA PROG. REV. SCALA:

IF28 01 E ZI WA CACB10 000 B 1:100

Rev.	Descrizione	Redatto	Data	Verificato	Data	Approvato	Data	Autorizzato	Data
A	Emissione per consegna	P. Santella	21/03/2020	A. Resti	21/03/2020	M. Veronesi	21/03/2020	P. Galvanin	21/03/2020
B	Recupero servizio	P. Santella	10/06/2020	A. Resti	10/06/2020	M. Veronesi	10/06/2020		10/06/2020

File: IF2801EZZWACACB10000B.dwg n. Elab.: 0