




IMBOCCO LATO HIRPINIA GALLERIA GROTTAMINARDA
CANTIERE TBM - GN01
SEZIONE TIPO A-A
Scala 1:100

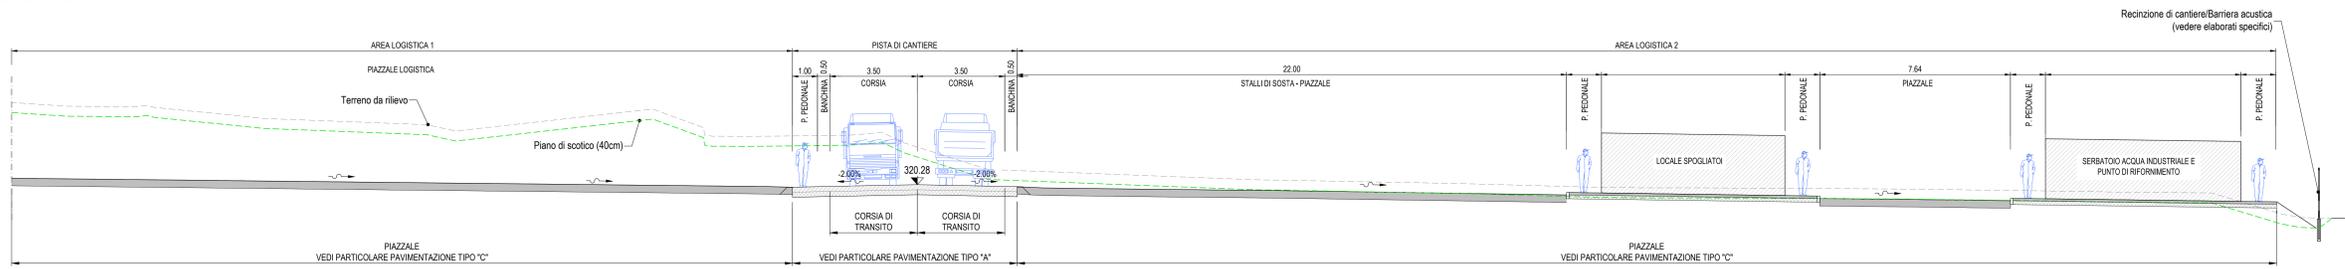



IMBOCCO LATO HIRPINIA GALLERIA GROTTAMINARDA
CANTIERE TBM - GN01
SEZIONE TIPO B-B
Scala 1:100

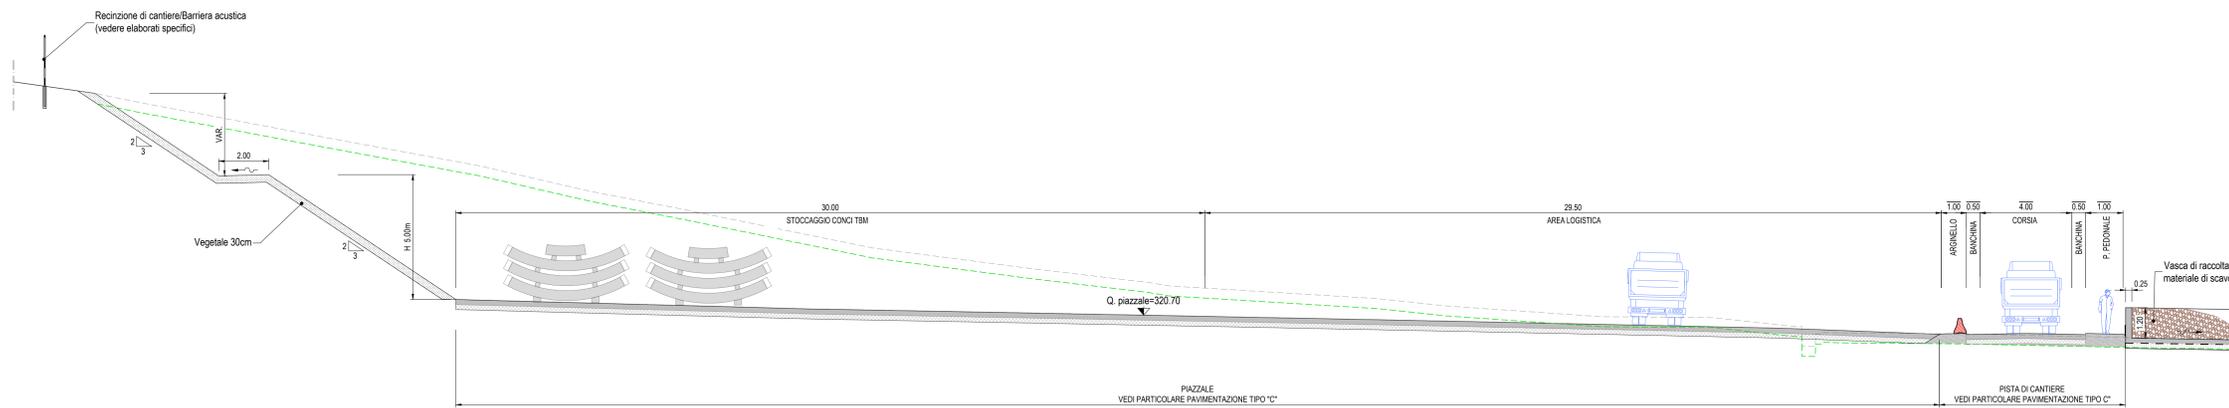



IMBOCCO LATO HIRPINIA GALLERIA GROTTAMINARDA
CANTIERE TBM - GN01
SEZIONE TIPO C-C
Scala 1:100

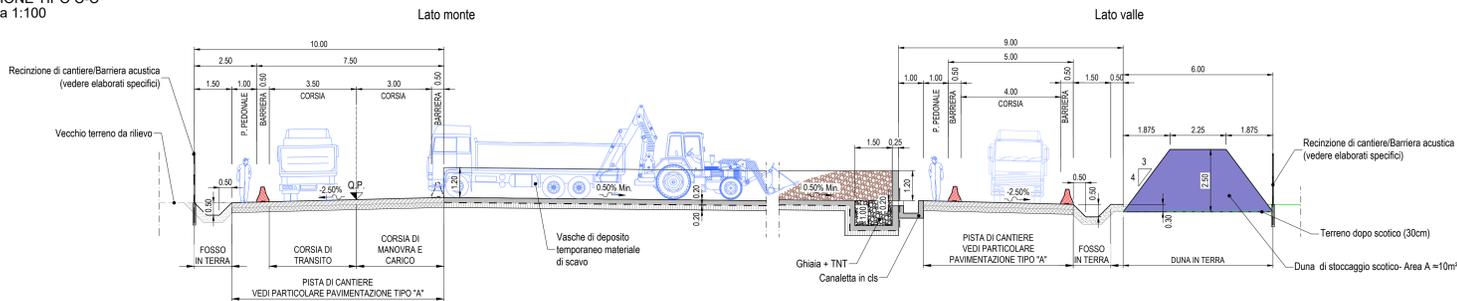

PARTICOLARE PAVIMENTAZIONE
Scala 1:10

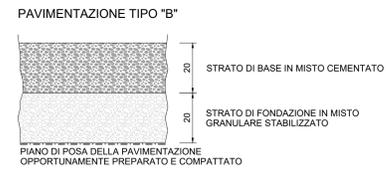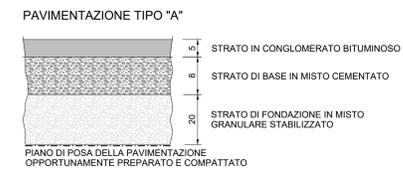

DETTAGLIO PAVIMENTAZIONE TIPO "B" IN
CORRISPONDENZA DEI BASAMENTI IN CLS FABBRICATI

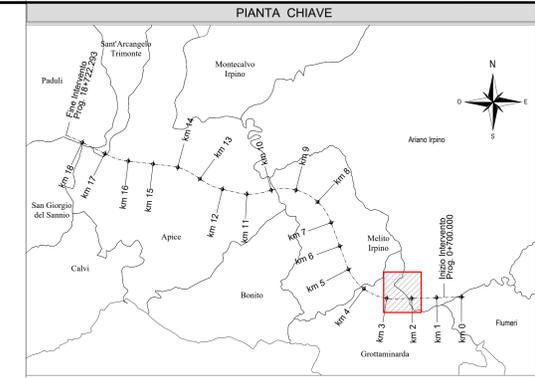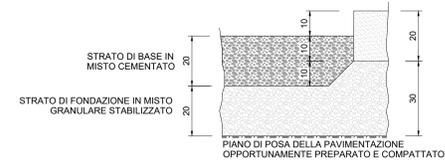

COMMITTENTE: **RFI** GRUPPO FERROVIE DELLO STATO ITALIANO

DIREZIONE LAVORI: **ITALFERR** GRUPPO FERROVIE DELLO STATO ITALIANO

APPALTATORE: **HirpiniaAV**

CONSORZIO: **salini impregilo** **ASTALDI**

PROGETTAZIONE MANDATARIA: **ROCKSOIL** **NETENGINEERING** **Alpina**

PROGETTO ESECUTIVO

ITINERARIO NAPOLI - BARI
RADDOPPIO TRATTA APICE - ORSARA
LOTTO FUNZIONALE APICE - HIRPINIA
CANTIERIZZAZIONE
CANTIERE TBM - GN01 - IMBOCCO LATO HIRPINIA GALLERIA GROTTAMINARDA
Sezioni tipologiche

Rev.	Descrizione	Redatto	Data	Verificato	Data	Approvato	Data	Autorizzato	Data
A	Emissione per consegna	P. Santella	21/03/2020	A. Resta	21/03/2020	M. Veronesi	21/03/2020	P. Galvani	
B	Revisione sintetica	P. Santella	10/06/2020	A. Resta	10/06/2020	M. Veronesi	10/06/2020		

COMMESSA LOTTO FASE ENTE TIPO DOC. OPERA/DISCIPLINA PROGR. REV. SCALA:
I F 28 01 E Z Z WA C A G N 1 0 0 0 0 B 1:100

File: IP2801EZZWACAGN1000B.dwg n. Esib. - 0