

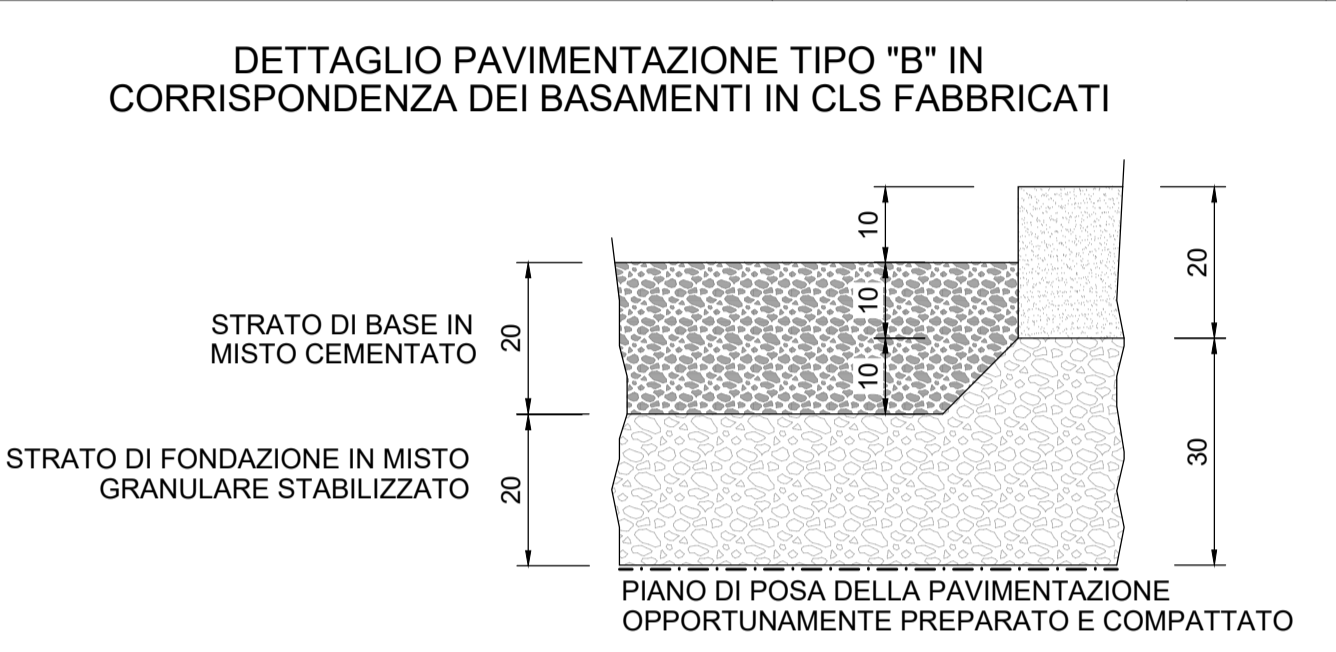
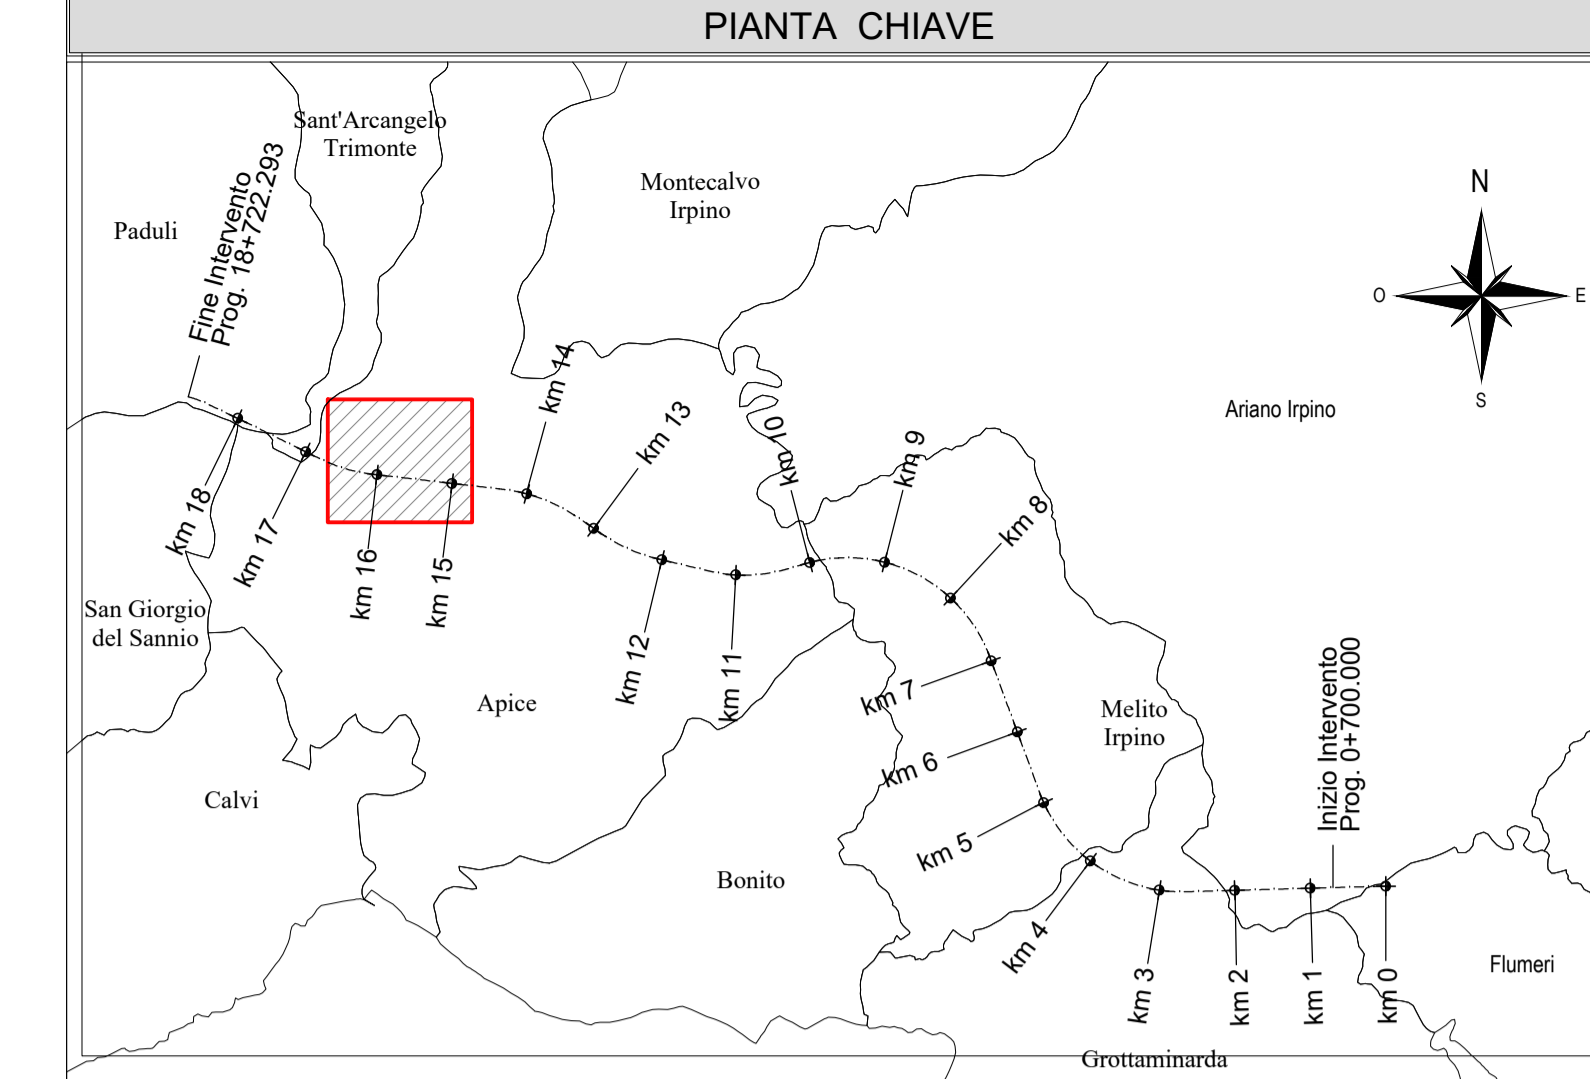




IMBOCCO LATO APICE GALLERIA ROCCHETTA
CANTIERE TBM - GN03
SEZIONE TIPO A-A
Scala 1:100

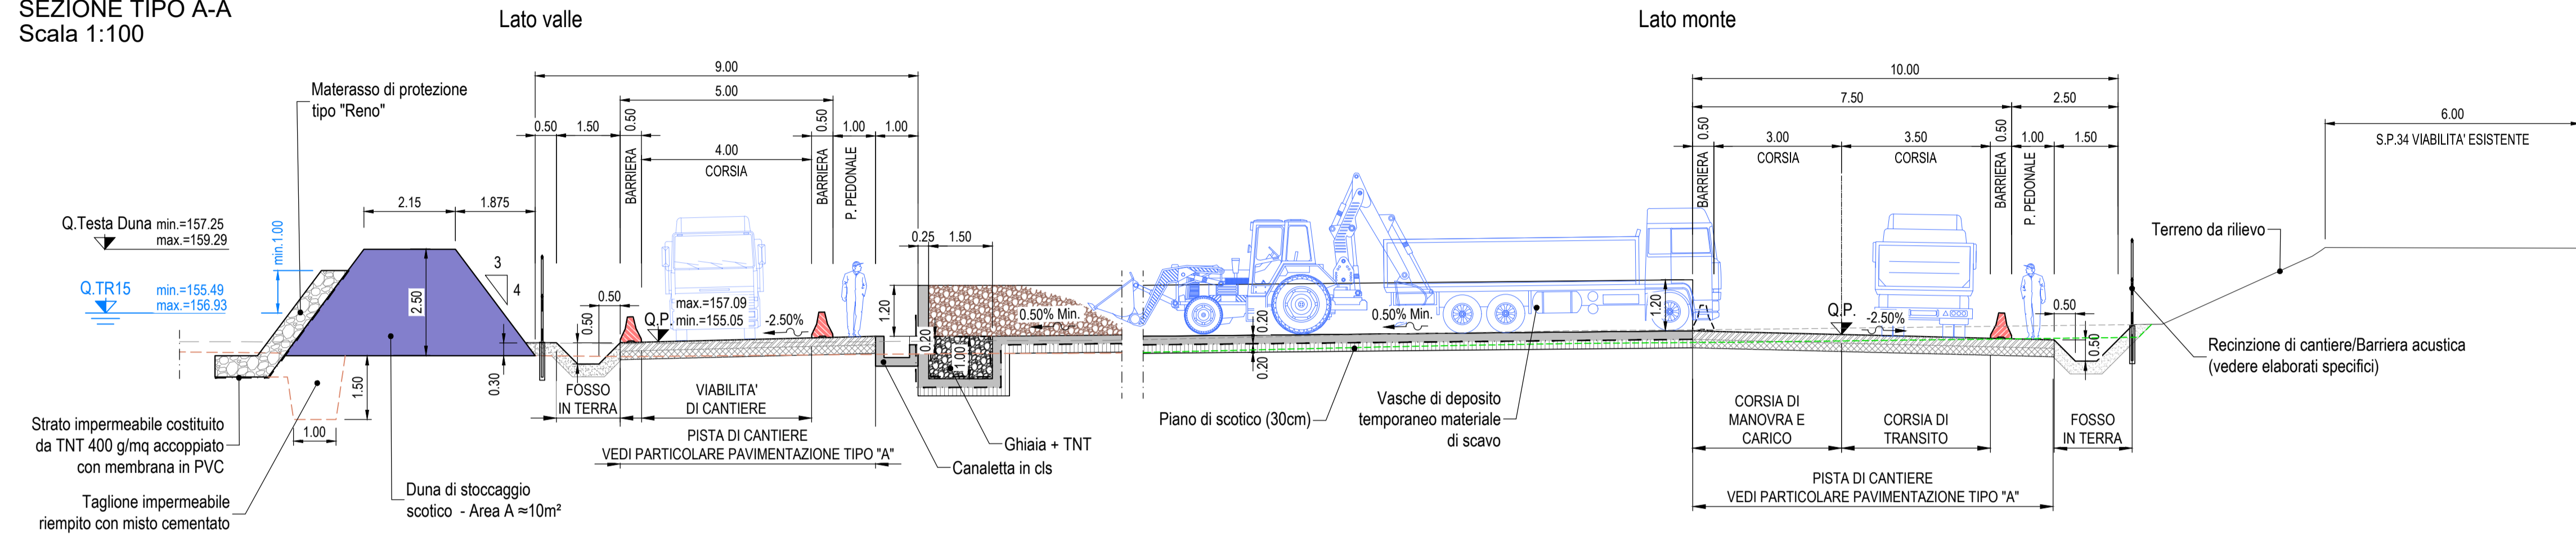

IMBOCCO LATO APICE GALLERIA ROCCHETTA
CANTIERE TBM - GN03
SEZIONE TIPO B-B
Scala 1:100

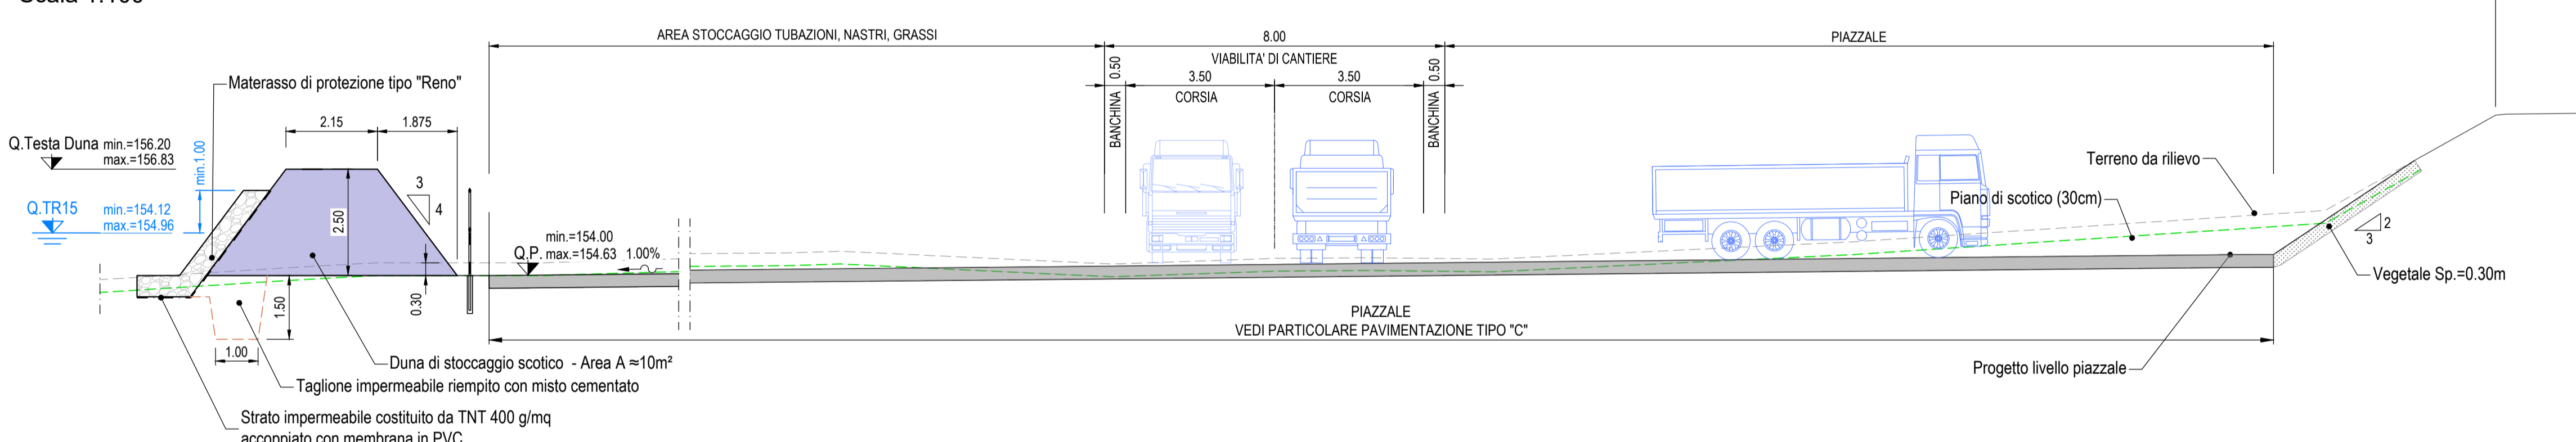

IMBOCCO LATO APICE GALLERIA ROCCHETTA
CANTIERE TBM - GN03
SEZIONE TIPO C-C
Scala 1:100

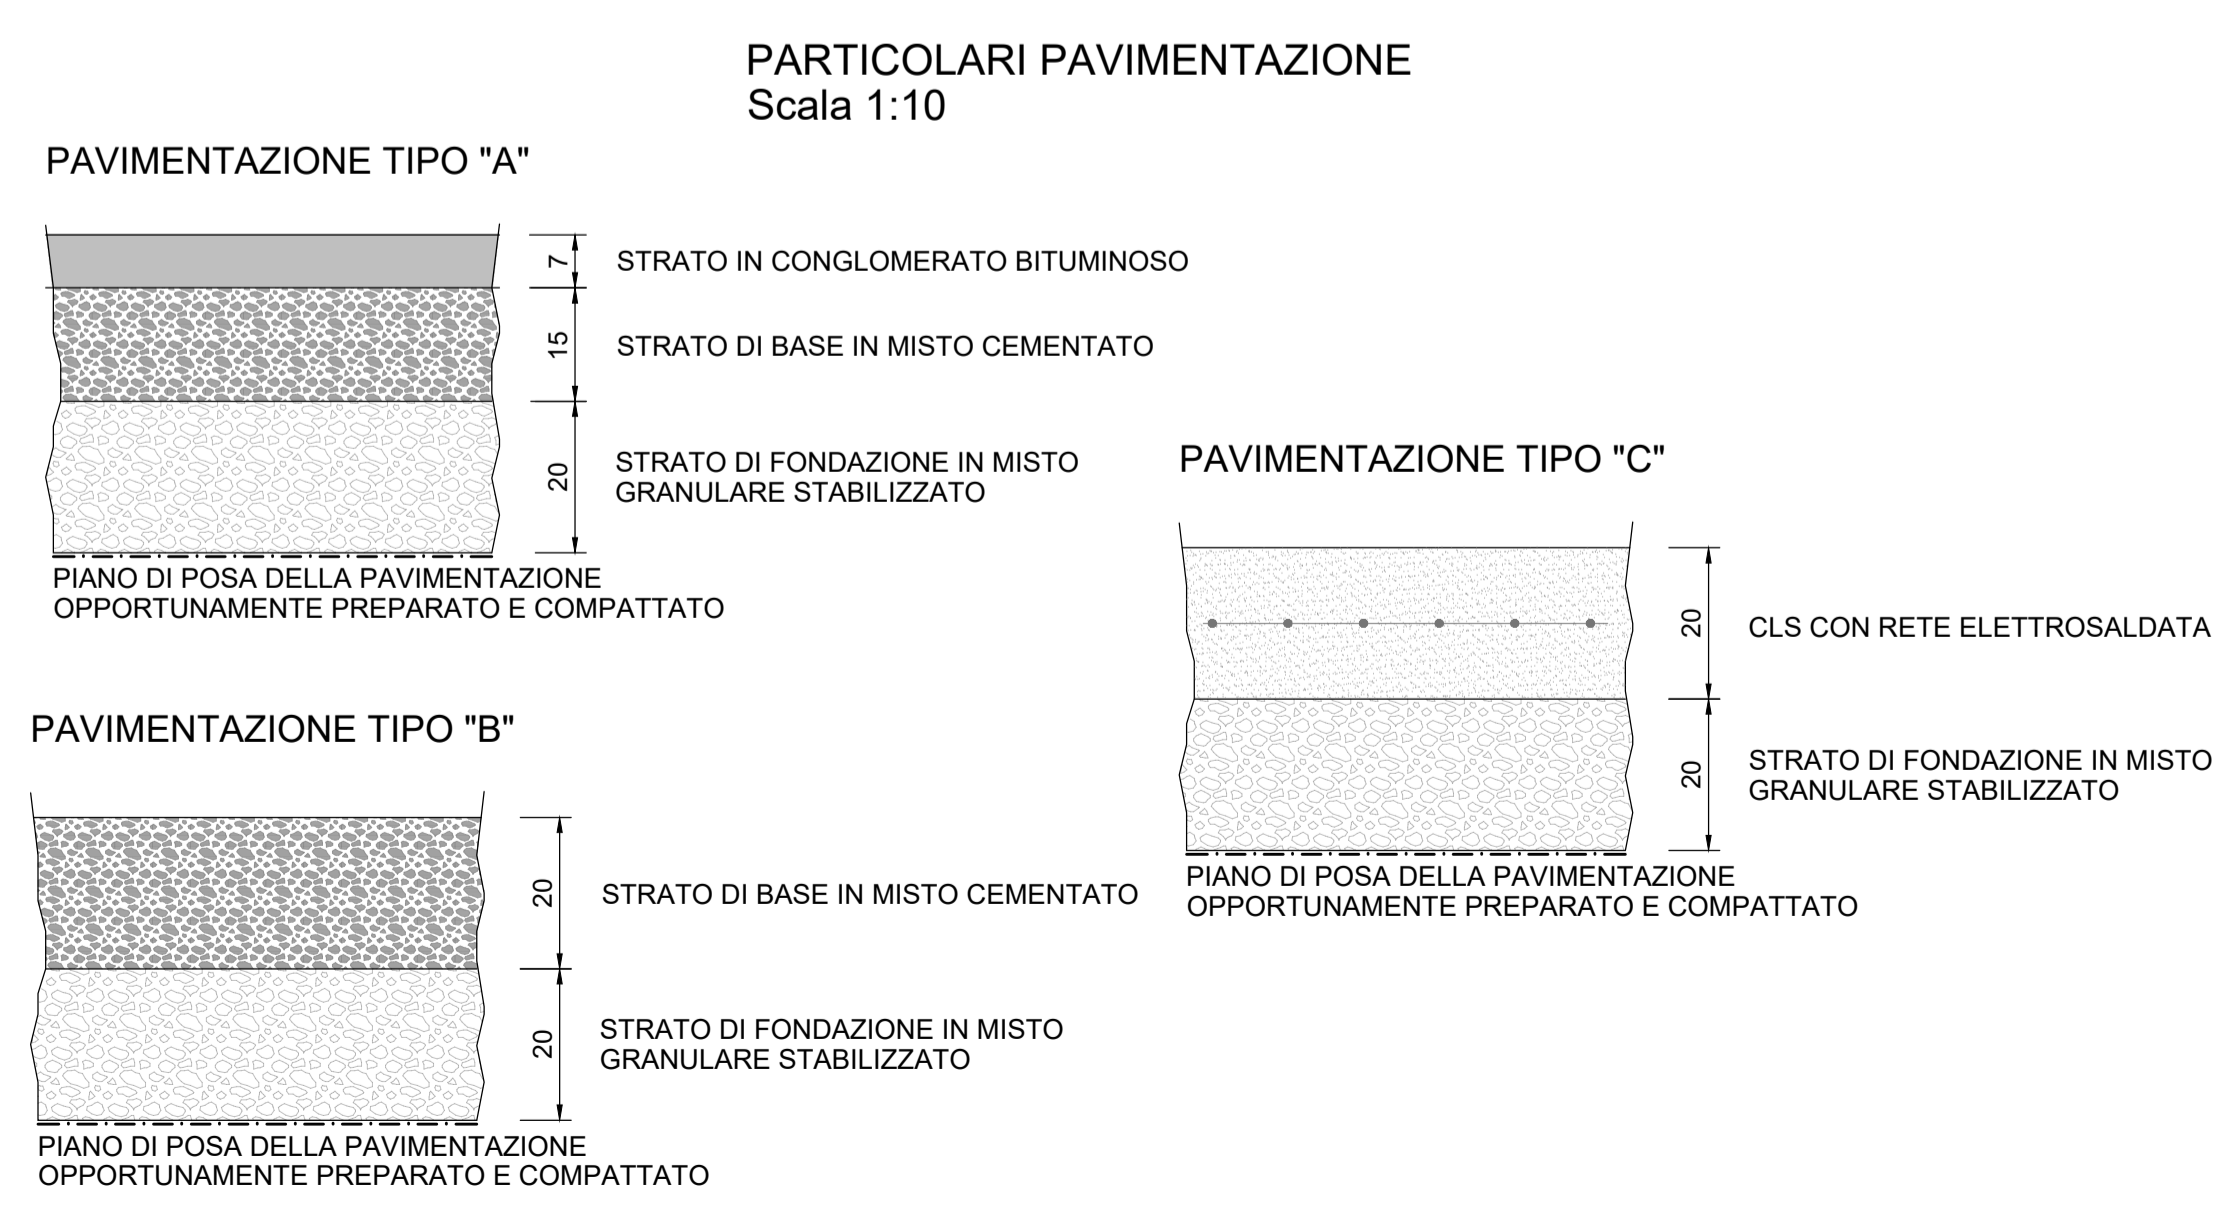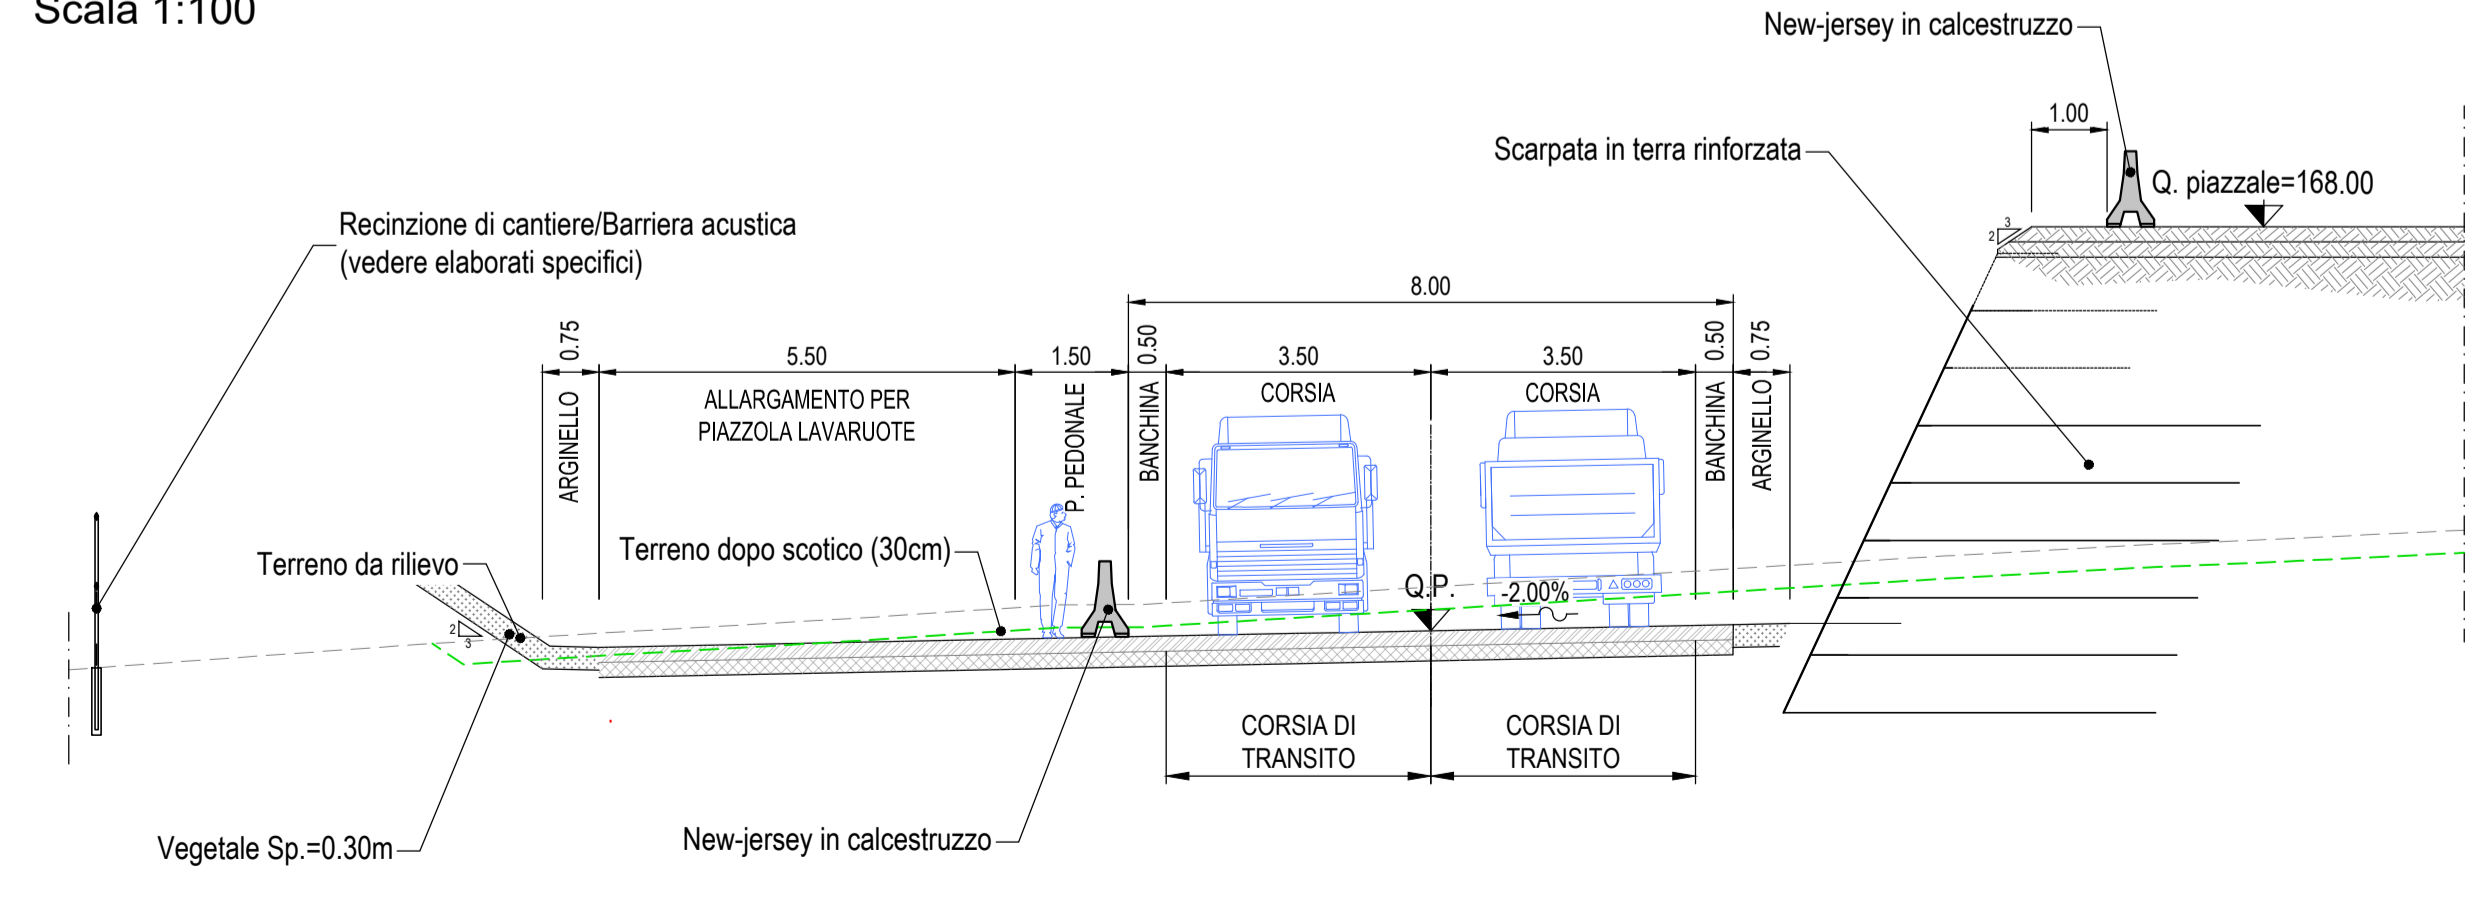

COMMITTENTE: **RFI RETE FERROVIARIA ITALIANA GRUPPO FERROVIE DELLO STATO ITALIANE**

DIREZIONE LAVORI: **ITALFERR GRUPPO FERROVIE DELLO STATO ITALIANE**

APPALTATORE: **HirpiniaAV** SOCI: **salini impregilo ASTALDI**

PROGETTAZIONE: **ROKSOIL S.p.A.** MANDANTI: **NETENGINEERING Alpina S.p.A.**

PROGETTO ESECUTIVO

ITINERARIO NAPOLI - BARI RADDOPPIO TRATTA APICE - ORSARA I LOTTO FUNZIONALE APICE - HIRPINIA CANTIERIZZAZIONE

CANTIERE TBM - GN03 - IMBOCCO LATO APICE GALLERIA ROCCHETTA
Sezioni tipologiche

APPALTATORE	DIRETTORE DELLA PROGETTAZIONE	PROGETTISTA						
Consorzio HIRPINIA AV Il Direttore Tecnico Ing. Vincenzo Moriello 10/06/2020	Il Responsabile integrazione fra le varie prestazioni specialistiche Ing. G. Cassani	Alpina S.p.A. Dott. Ing. P. Galvanin						
COMMESSA	LOTTO	FASE	ENTE	TIPO DOC.	OPERA/DISCIPLINA	PROGR.	REV.	SCALA:
IF28	01	E	ZZ	WA	CAGN30	000	B	1:100
Rev.	Descrizione	Redatto	Data	Verificato	Data	Approvato	Data	Autorizzato Data
A	Emissione per consegna	P. Santella	21/02/2020	A. Resta	21/02/2020	M. Vermaleone	21/02/2020	P. Galvanin
B	Recupero istruttoria	P. Santella	10/06/2020	A. Resta	10/06/2020	M. Vermaleone	10/06/2020	