## SEZIONE A-A
SCALA 1:100

FASE 1 – SCAVO DI RIBASSO FINO A QUOTA IMPOSTA PROTESI
9+528.00
AREA SCAVO 142.50mq

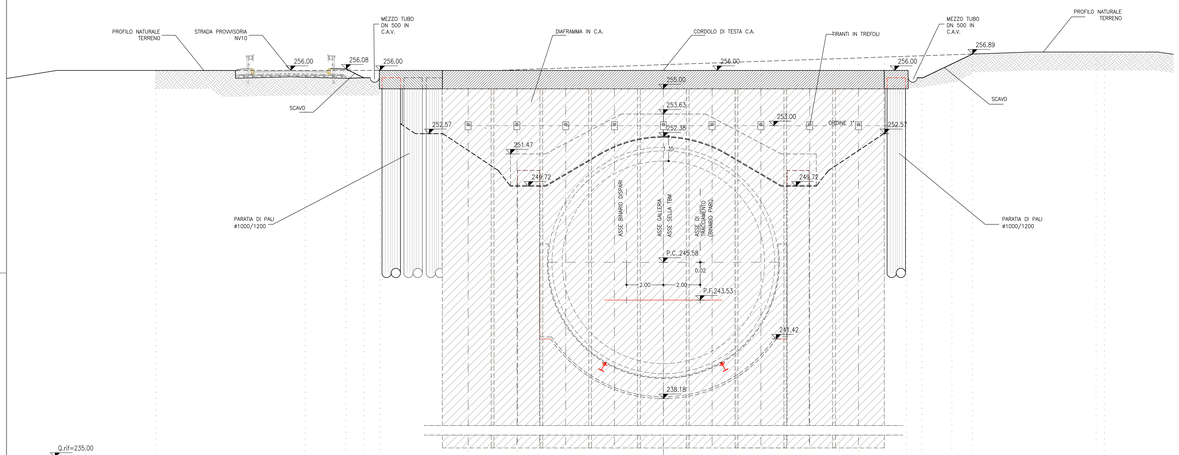


## SEZIONE C-C
SCALA 1:100

FASE 1 – SCAVO DI RIBASSO FINO A QUOTA IMPOSTA PROTESI
9+556.50
AREA SCAVO 18.00mq – AREA RIPORTO 9.80mq

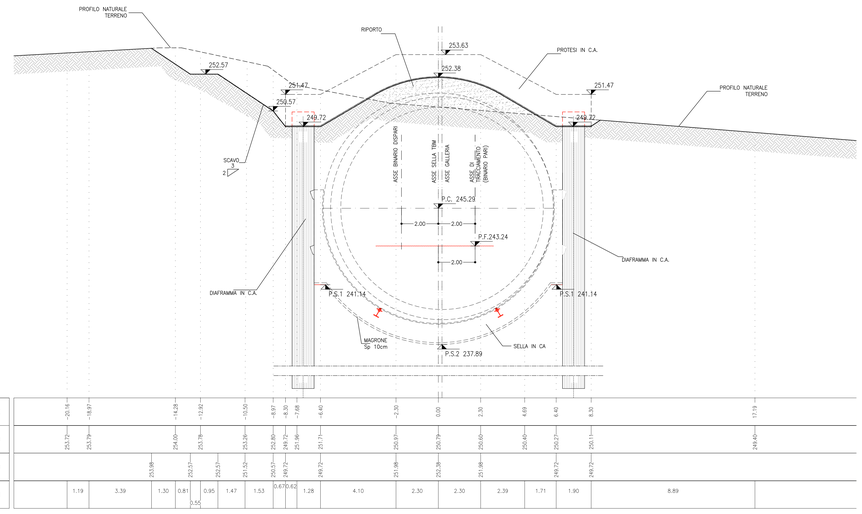


## SEZIONE B-B
SCALA 1:100

FASE 1 – SCAVO DI RIBASSO FINO A QUOTA IMPOSTA PROTESI
9+535.97
AREA SCAVO 142.70mq

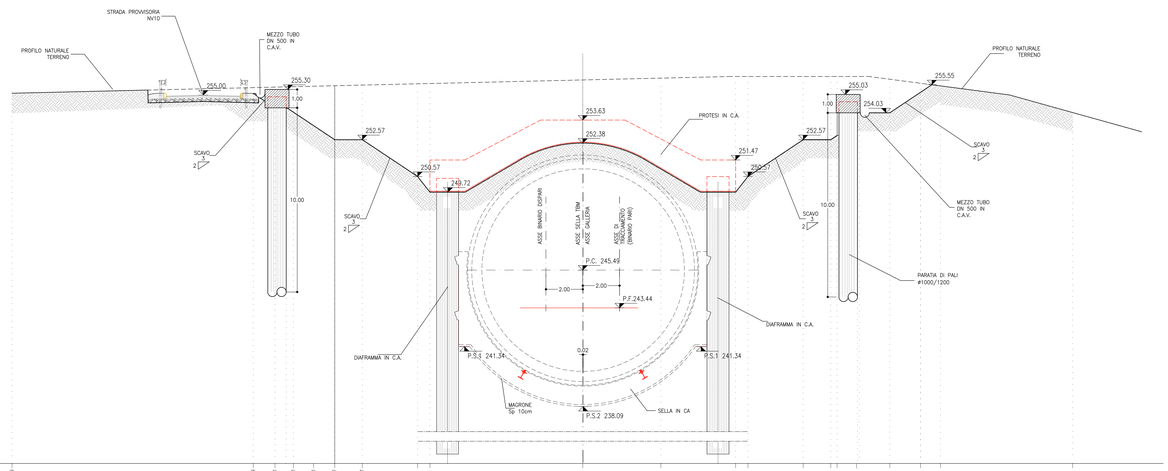


## KEY-PLAN - Scala 1:50000

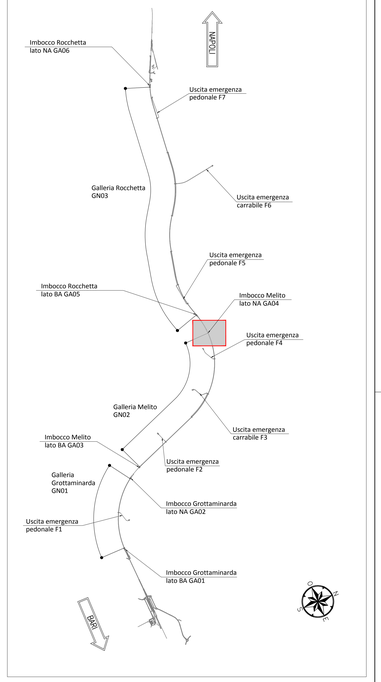


## NOTE GENERALI

- EVENTUALI DIFFERENZE TRA LE MISURE TOTALI E LE SOMMATORIE DELLE MISURE PARZIALI SONO DOVUTE AGLI ARROTONDAMENTI AUTOMATICI DI AUTOCAD
- LA LUNGHEZZA DELLA TRAVE DI RIPARTIZIONE SARA' DEFINITA IN CORSO D'OPERA CON LA SOLA LIMITAZIONE CHE IL TRATTO TERMINALE DOVRA' ESSERE SUPERIORE DELLA META' DEL PASSO DEI TIRANTI.

## NOTA TABELLA MATERIALI

- PER LE CARATTERISTICHE DEI MATERIALI E NOTE DI CARATTERE GENERALE SI RIMANDA ALL'ELABORATO "IF2801EZZSPGA0400001"

## LEGENDA

| | | | |
|---|---|---|---|
| P.C.= | PIANO DEI CENTRI | P.S.1= | PIANO DI SCAVO |
| P.F.= | PIANO DEL FERRO | P.S.2= | PIANO DI SCAVO ARCO ROVESCIO |

0 1 5m
Scala 1:100

COMMITTENTE: RFI RETE FERROVIARIA ITALIANA – GRUPPO FERROVIE DELLO STATO ITALIANE

DIREZIONE LAVORI: ITALFERR – GRUPPO FERROVIE DELLO STATO ITALIANE

APPALTATORE / CONSORZIO: HirpiniaAV
SOCI: salini impregilo; ASTALDI

PROGETTAZIONE / MANDATARIA: ROCKSOIL S.p.A.
MANDANTI: NET ENGINEERING; Alpina S.p.A.

**PROGETTO ESECUTIVO**

**ITINERARIO NAPOLI - BARI**
**RADDOPPIO TRATTA APICE - ORSARA**
**I LOTTO FUNZIONALE APICE - HIRPINIA**
GN02 - GALLERIA NATURALE MELITO DA KM 5+064 A KM 9+573
IMBOCCO LATO NAPOLI
OPERE DI SOSTEGNO
Sezioni trasversali - Fase 1

| APPALTATORE | DIRETTORE DELLA PROGETTAZIONE | PROGETTISTA |
|---|---|---|
| Consorzio HIRPINIA AV<br>Il Direttore Tecnico<br>Ing. Vincenzo Morello<br>10/06/2020 | Il Responsabile integrazione fra le varie prestazioni specialistiche<br>Ing. G. Cassani | ROCKSOIL S.p.A.<br>Ing. G. Cassani |

| COMMESSA | LOTTO | FASE | ENTE | TIPO DOC. | OPERA/DISCIPLINA | PROGR. | REV. | SCALA: |
|---|---|---|---|---|---|---|---|---|
| I F 2 8 | 0 1 | E | Z Z | W A | G A 0 4 0 0 | 0 0 1 | B | 1:100 |

| Rev. | Descrizione | Redatto | Data | Verificato | Data | Approvato | Data | Autorizzato Data |
|---|---|---|---|---|---|---|---|---|
| A | Emissione per consegna | M. Augusmo | 21/02/2020 | B. Spigarelli | 21/02/2020 | M. Gatti | 21/02/2020 | Ing. G. Cassani |
| B | Revisione per istruttoria | M. Augusmo | 10/06/2020 | B. Spigarelli | 10/06/2020 | M. Gatti | 10/06/2020 | 10/06/2020 |
| | | | | | | | | |
| | | | | | | | | |
| | | | | | | | | |

File: IF2801EZZWAGA0400001B.dwg | n.Elab.: -

FATTORE DI PLOTTAGGIO: 41 | FILE STAMPA: scrivi.ctb