PARTICOLARE "K"
SCALA 1:5

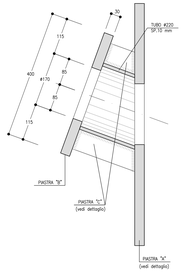

PARTICOLARE PIASTRA "A"
SCALA 1:5
PER ANCORAGGI CON INCLINAZIONE A 20°

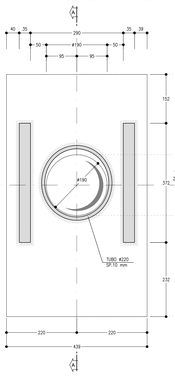

PARTICOLARE PIASTRA "A"
SCALA 1:5
PER ANCORAGGI CON INCLINAZIONE A 0°

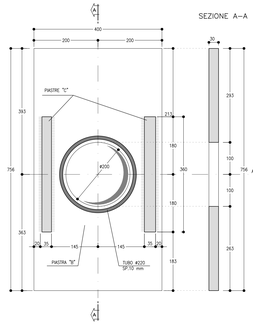

PARTICOLARE PIASTRA "B"
SCALA 1:5

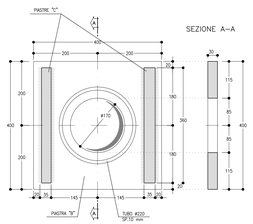

LEGENDA

P.C.= PIANO DEI CENTRI
P.S.= PIANO DI SCAVO
Q.P.= QUOTA DI PROGETTO

PARATIA IN PALI
SCALA 1:10

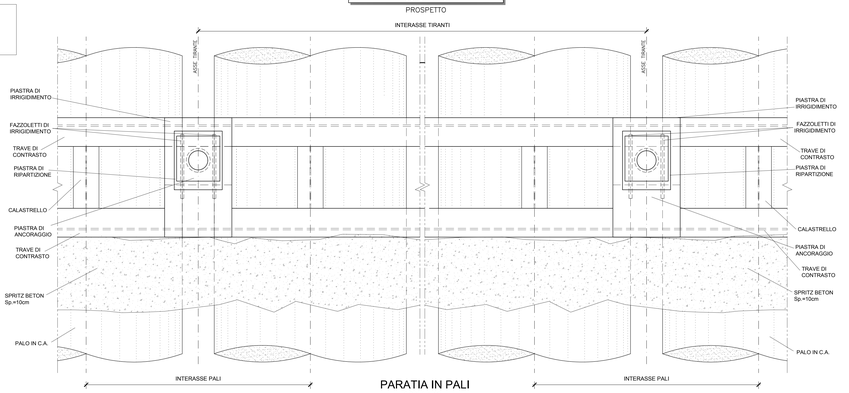

PARATIA IN PALI
SCALA 1:10

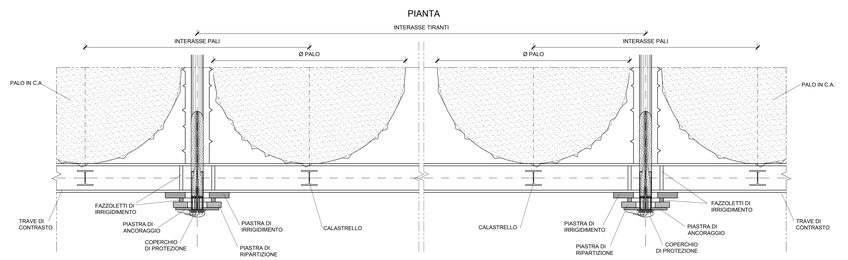

CUNETTA RACCOLTA ACQUE
SCALA 1:20

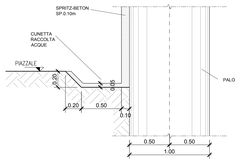

TIRANTE A TREFOLI IN ACCIAIO
SCALA 1:10
TIRANTE DI TIPO PROVVISORIO

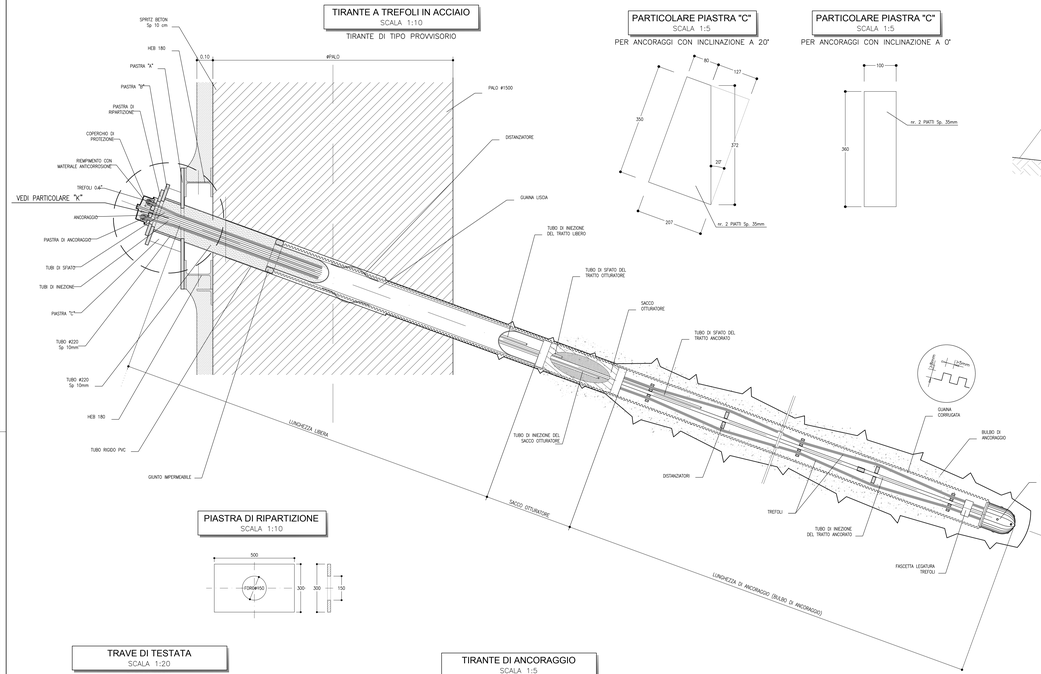

PARTICOLARE PIASTRA "C"
SCALA 1:5
PER ANCORAGGI CON INCLINAZIONE A 20°

PARTICOLARE PIASTRA "C"
SCALA 1:5
PER ANCORAGGI CON INCLINAZIONE A 0°

FOSSO DI GUARDIA IN FASE PROVVISORIA
SCALA 1:20

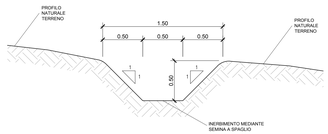

PIASTRA DI RIPARTIZIONE
SCALA 1:10

SEZIONE TRATTO "T5"
SCALA 1:100

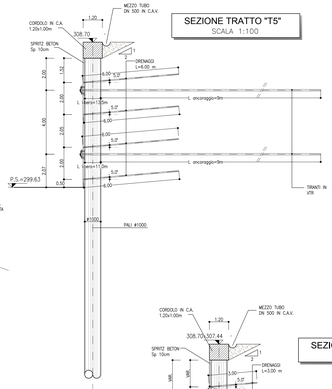

SEZIONE TRATTO "T4"
SCALA 1:100

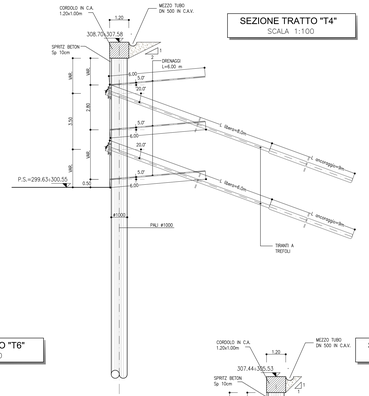

SEZIONE TRATTO "T3"
SCALA 1:100

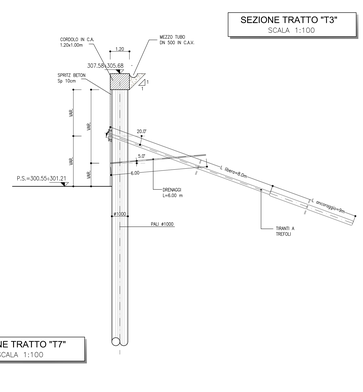

SEZIONE TRATTO "T6"
SCALA 1:100

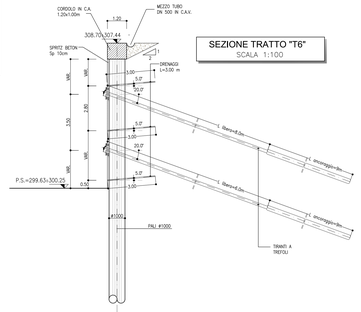

SEZIONE TRATTO "T7"
SCALA 1:100

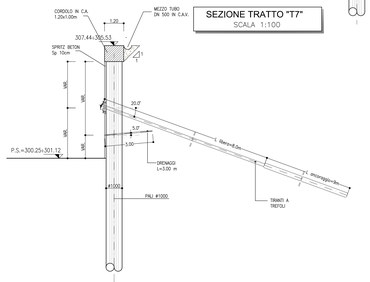

TRAVE DI TESTATA
SCALA 1:20
CARPENTERIA

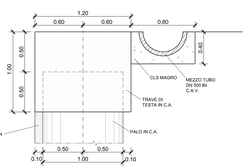

TIRANTE DI ANCORAGGIO
SCALA 1:5
PIASTRE DI ANCORAGGIO

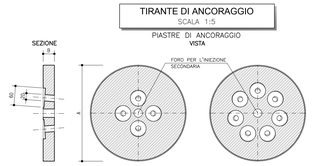

LA PIASTRA DI ANCORAGGIO AVRA' DIMENSIONI MINIME COMPATIBILI CON LE DIMENSIONI DEL FORO NELLA PIASTRA DI RIPARTIZIONE "C" (MIN 150mm).

A ≥ 2 VOLTE IL DIAMETRO DEL FORO SU PIASTRA
B ≥ 35mm (PER TIRANTI A 3 o 4 TREFOLI)
≥ 40mm (PER TIRANTI A 5 o 7 TREFOLI)

PARTICOLARE DRENAGGI
SCALA 1:10

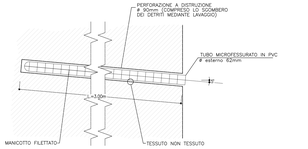

KEY-PLAN - Scala 1:50000

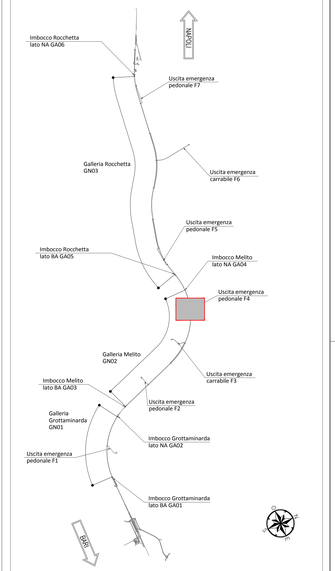

NOTE GENERALI

– EVENTUALI DIFFERENZE TRA LE MISURE TOTALI E LE SOMMATORIE DELLE MISURE PARZIALI SONO DOVUTE AGLI ARROTONDAMENTI AUTOMATICI DI AUTOCAD.

NOTA TABELLA MATERIALI

– PER LE CARATTERISTICHE DEI MATERIALI E NOTE DI CARATTERE GENERALE SI RIMANDA ALL'ELABORATO "IF2801EZZSPGA1000001"

Scala 1:5 — 0 — 0.5m
Scala 1:10 — 0 — 0.5 — 1m
Scala 1:20 — 0 — 2 m
Scala 1:100 — 0 — 1 — 5m

COMMITTENTE: RFI RETE FERROVIARIA ITALIANA GRUPPO FERROVIE DELLO STATO ITALIANE
DIREZIONE LAVORI: ITALFERR GRUPPO FERROVIE DELLO STATO ITALIANE
APPALTATORE: CONSORZIO: HirpiniaAV
SOCI: salini impregilo; ASTALDI
PROGETTAZIONE: MANDATARIA: ROCKSOIL S.p.A.
MANDANTI: NET ENGINEERING; Alpina S.p.A.

PROGETTO ESECUTIVO

ITINERARIO NAPOLI - BARI
RADDOPPIO TRATTA APICE - ORSARA
I LOTTO FUNZIONALE APICE - HIRPINIA
GN07 - GALLERIA MELITO - USCITA DI EMERGENZA PEDONALE F4 pk 8+800
IMBOCCO
OPERE DI SOSTEGNO
Sezioni tipo e particolari

APPALTATORE	DIRETTORE DELLA PROGETTAZIONE	PROGETTISTA
Consorzio HIRPINIA AV Il Direttore Tecnico Ing. Vincenzo Moriello 10/06/2020	Il Responsabile integrazione fra le varie prestazioni specialistiche Ing. G. Cassani	ROCKSOIL S.p.A. Ing. G. Cassani

COMMESSA	LOTTO	FASE	ENTE	TIPO DOC.	OPERA/DISCIPLINA	PROGR.	REV.	SCALA:
I F 2 8	0 1	E	Z Z	W A	G A 1 0 0 0	0 0 2	B	1:100

Rev.	Descrizione	Redatto	Data	Verificato	Data	Approvato	Data	Autorizzato Data
A	Emissione per consegna	M. Augusmo	27/07/2020	B. Spigarelli	27/07/2020	M. Gatti	27/07/2020	Ing. G. Cassani 10/08/2020
B	Revisione per istruttoria	M. Augusmo	10/08/2020	B. Spigarelli	10/08/2020	M. Gatti	10/08/2020	

File: IF2801EZZWAGA1000002B.dwg — n.Elab.: -

FASCIA DI PLOTTAGGIO x3 — FILE STAMPA: Model.ctb

424.01 // 20040502.dwg - 17.08.20 - REV.02 - MV