SEZIONE A-A
SCALA 1:100
PK 0+411.50

PROGRESSIVA	0+411.50
AREA DI RITOMBAMENTO (escluso terreno vegetale)	42.69 mq
AREA TERRENO VEGETALE (Sp.50cm)	8.47 mq

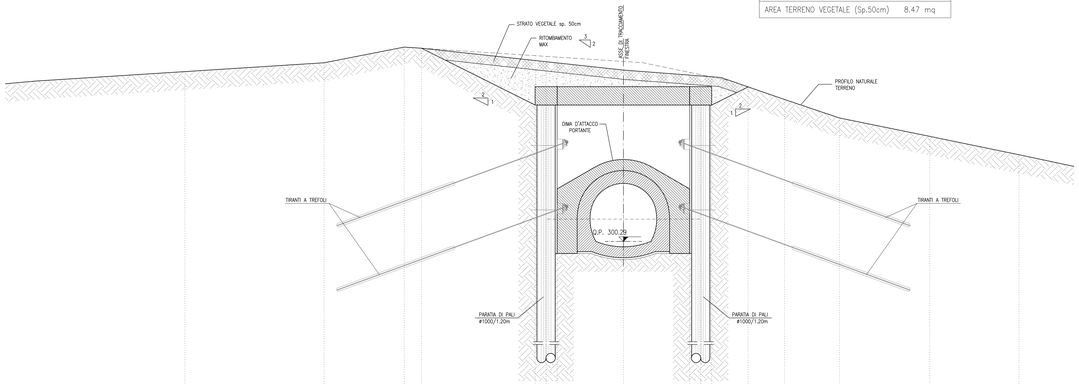

Q.rif.=290.00

PROGRESSIVE	-4.15	-4.15	-4.15	-4.15	-4.15	-4.15	-4.15	-4.15	-4.15	-4.15	-4.15	-4.15	-4.15	-4.15	-4.15	-4.15	-4.15
QUOTE TERRENO	309.52	310.00	310.85	310.79	310.38	310.54	310.31	310.96	309.47	309.35	309.22	308.69	308.60	307.00	306.00	305.69	
QUOTE PROGETTO																	
DISTANZE PARZIALI		7.57	4.35	0.94	6.18	0.60	0.60	3.60	3.60	0.60	0.60	1.98	1.98	2.98	4.91	4.85	

SEZIONE B-B
SCALA 1:100
PK 0+422.90

PROGRESSIVA	0+422.90
AREA DI RITOMBAMENTO (escluso terreno vegetale)	31.85 mq
AREA TERRENO VEGETALE (Sp.50cm)	7.97 mq

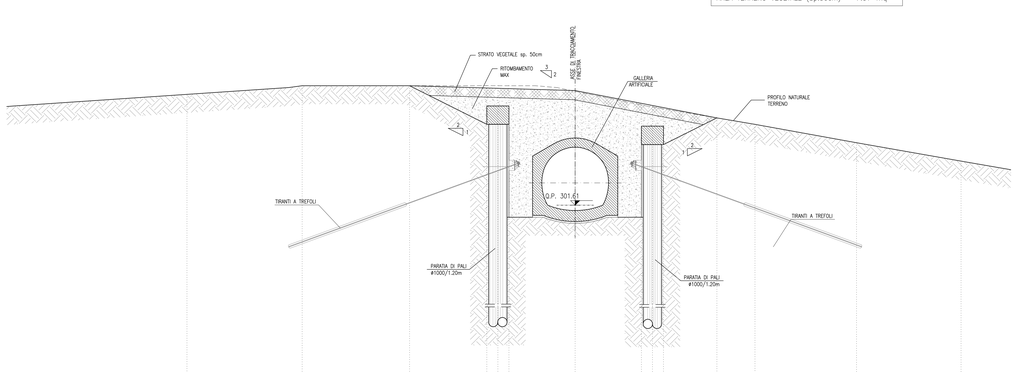

Q.rif.=290.00

PROGRESSIVE	-21.10	-14.84	-9.00	-4.80	-4.20	-3.60	0.00	3.60	4.20	4.80	7.70	9.77	11.29	20.67
QUOTE TERRENO	307.63	309.10	308.10	309.15	309.10	309.10	307.79	307.06	306.84	306.84	306.30	306.00	305.60	304.60
QUOTE PROGETTO			308.10	307.95	307.90	307.94	307.84	307.14	307.03	306.91	306.30			
DISTANZE PARZIALI		6.26	5.84	4.20	0.60	0.60	3.60	3.60	0.60	0.60	2.90	2.07	5.52	5.68

SEZIONE C-C
SCALA 1:100
PK 0+436.00

PROGRESSIVA	0+436.00
AREA DI RITOMBAMENTO (escluso terreno vegetale)	15.55 mq
AREA TERRENO VEGETALE (Sp.50cm)	7.08 mq

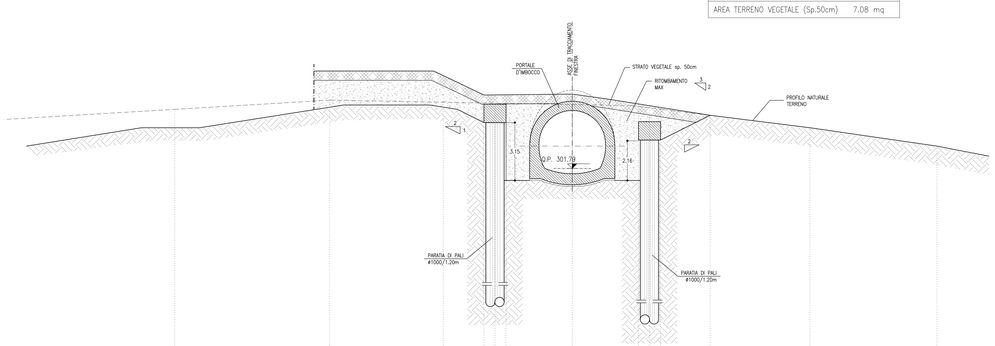

Q.rif.=290.00

PROGRESSIVE	-21.59	-13.19	-7.01	-4.80	-4.20	-3.60	0.00	3.60	4.20	4.80	7.56	12.00	19.82
QUOTE TERRENO	303.00	303.50	303.39	303.35	303.34	303.33	303.29	303.15	303.09	303.01	304.68	304.00	303.00
QUOTE PROGETTO			304.83	303.79	303.79	303.79	305.83	305.29	305.20	305.15	304.68	304.00	
DISTANZE PARZIALI		8.41	6.17	2.21	0.60	0.60	3.60	3.60	0.60	0.60	2.69	5.43	6.90

SEZIONE D-D
SCALA 1:100
PK 0+448.00

PROGRESSIVA	0+448.00
AREA DI RITOMBAMENTO (escluso terreno vegetale)	7.52 mq
AREA TERRENO VEGETALE (Sp.50cm)	3.35 mq

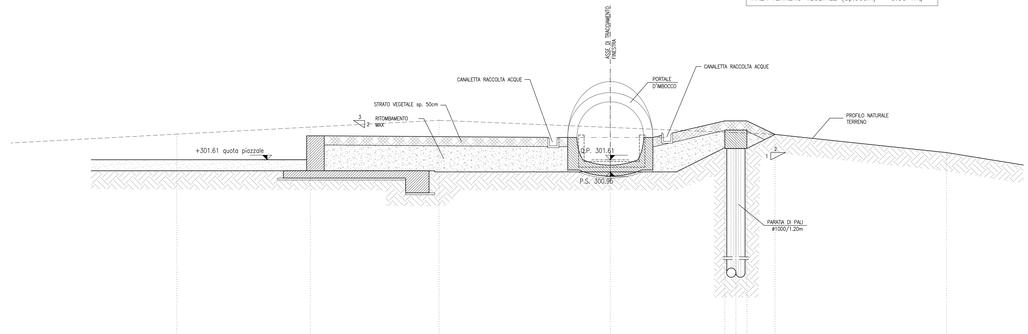

Q.rif.=290.00

PROGRESSIVE	-21.56	-14.31	-9.31	0.00	3.60	4.20	4.80	8.79	18.37
QUOTE TERRENO	303.00	303.38	303.75	303.36	303.11	303.08	303.05	302.98	302.00
QUOTE PROGETTO	301.61	302.91	302.81	301.61	303.72	303.72	303.72	302.98	
DISTANZE PARZIALI		7.25	7.00	9.31	6.22	0.60	0.60	1.53	9.32	

NOTA IDRAULICA DEFINITIVA

- LE SISTEMAZIONI IDRAULICHE DEFINITIVE DEGLI IMBOCCHI SONO OGGETTO DEGLI ELABORATI DI PLANIMETRIA DI DRENAGGIO DELLA PIATTAFORMA FERROVIARIA (SEZIONE IDROLOGIA E IDRAULICA) PER MAGGIORI DETTAGLI SI RIMANDA A TALI ELABORATI

LEGENDA

P.C.= PIANO DEI CENTRI
P.S.= PIANO DI SCAVO
Q.P.= QUOTA DI PROGETTO

KEY-PLAN - Scala 1:50000

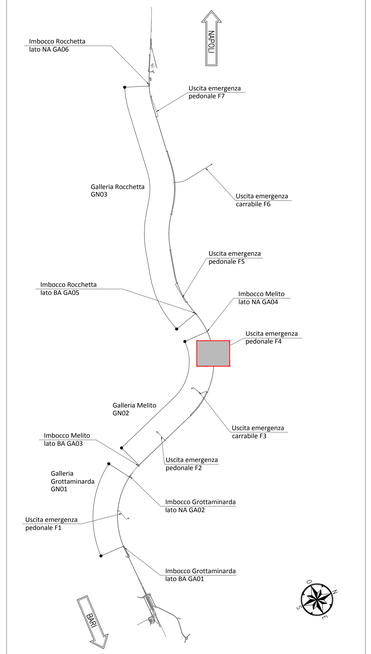

NOTE GENERALI

- EVENTUALI DIFFERENZE TRA LE MISURE TOTALI E LE SOMMATORIE DELLE MISURE PARZIALI SONO DOVUTE AGLI ARROTONDAMENTI AUTOMATICI DI AUTOCAD
- SI SEGNALA LA PRESENZA DI ELETTRODOTTI IN ESERCIZIO. L'IMPRESA DEVE UTILIZZARE ATTREZZATURE CHE CONSENTANO DI RISPETTARE I FRANCHI DI SICUREZZA STABILITI DALL' ALL. IX DEL D. Lgs. 81/08 O RICHIEDERE ALL'ENTE GESTORE LA DISATTIVAZIONE DELLA LINEA.
- PER I PARTICOLARI COSTRUTTIVI RELATIVI A CANALETTE E FOSSI DI GUARDIA SI RIMANDA ALL'ELABORATO "IF2801EZZWAGA1000002".

NOTA TABELLA MATERIALI

- PER LE CARATTERISTICHE DEI MATERIALI E NOTE DI CARATTERE GENERALE SI RIMANDA ALL'ELABORATO "IF2801EZZSPGA1000001"

0 1 5m
Scala 1:100

COMMITTENTE: RFI RETE FERROVIARIA ITALIANA – GRUPPO FERROVIE DELLO STATO ITALIANE

DIREZIONE LAVORI: ITALFERR – GRUPPO FERROVIE DELLO STATO ITALIANE

APPALTATORE / CONSORZIO: HirpiniaAV
SOCI: salini impregilo; ASTALDI

PROGETTAZIONE / MANDATARIA: ROCKSOIL S.p.A.
MANDANTI: NET ENGINEERING; Alpina S.p.A.

PROGETTO ESECUTIVO

ITINERARIO NAPOLI - BARI
RADDOPPIO TRATTA APICE - ORSARA
I LOTTO FUNZIONALE APICE - HIRPINIA
GN07 - GALLERIA MELITO - USCITA DI EMERGENZA PEDONALE F4 pk 8+800
IMBOCCO
SISTEMAZIONE DEFINITIVA
Sezioni trasversali

APPALTATORE	DIRETTORE DELLA PROGETTAZIONE	PROGETTISTA
Consorzio HIRPINIA AV Il Direttore Tecnico Ing. Vincenzo Moriello 10/06/2020	Il Responsabile integrazione fra le varie prestazioni specialistiche Ing. G. Cassani	ROCKSOIL S.p.A. Ing. G. Cassani

COMMESSA	LOTTO	FASE	ENTE	TIPO DOC.	OPERA/DISCIPLINA	PROGR.	REV.	SCALA:
I F 2 8	0 1	E	Z Z	W A	G A 1 0 0 0	0 0 3	B	1:100

Rev.	Descrizione	Redatto	Data	Verificato	Data	Approvato	Data	Autorizzato Data
A	Emissione per consegna	M. Augusmro	31/03/2020	B. Spigarelli	31/03/2020	M. Gatti	31/03/2020	Ing. G. Cassani
B	Revisione per istruttoria	M. Augusmro	10/06/2020	B. Spigarelli	10/06/2020	M. Gatti	10/06/2020	10/06/2020

File: IF2801EZZWAGA1000003B.dwg | n.Elab.: -

FATTORE DI PLOTTAGGIO: 44 | FILE STAMPA: 24a4+alb