


LEGENDA

P.C.= PIANO DEI CENTRI	P.S.= PIANO DI SCAVO
Q.P.= QUOTA DI PROGETTO	

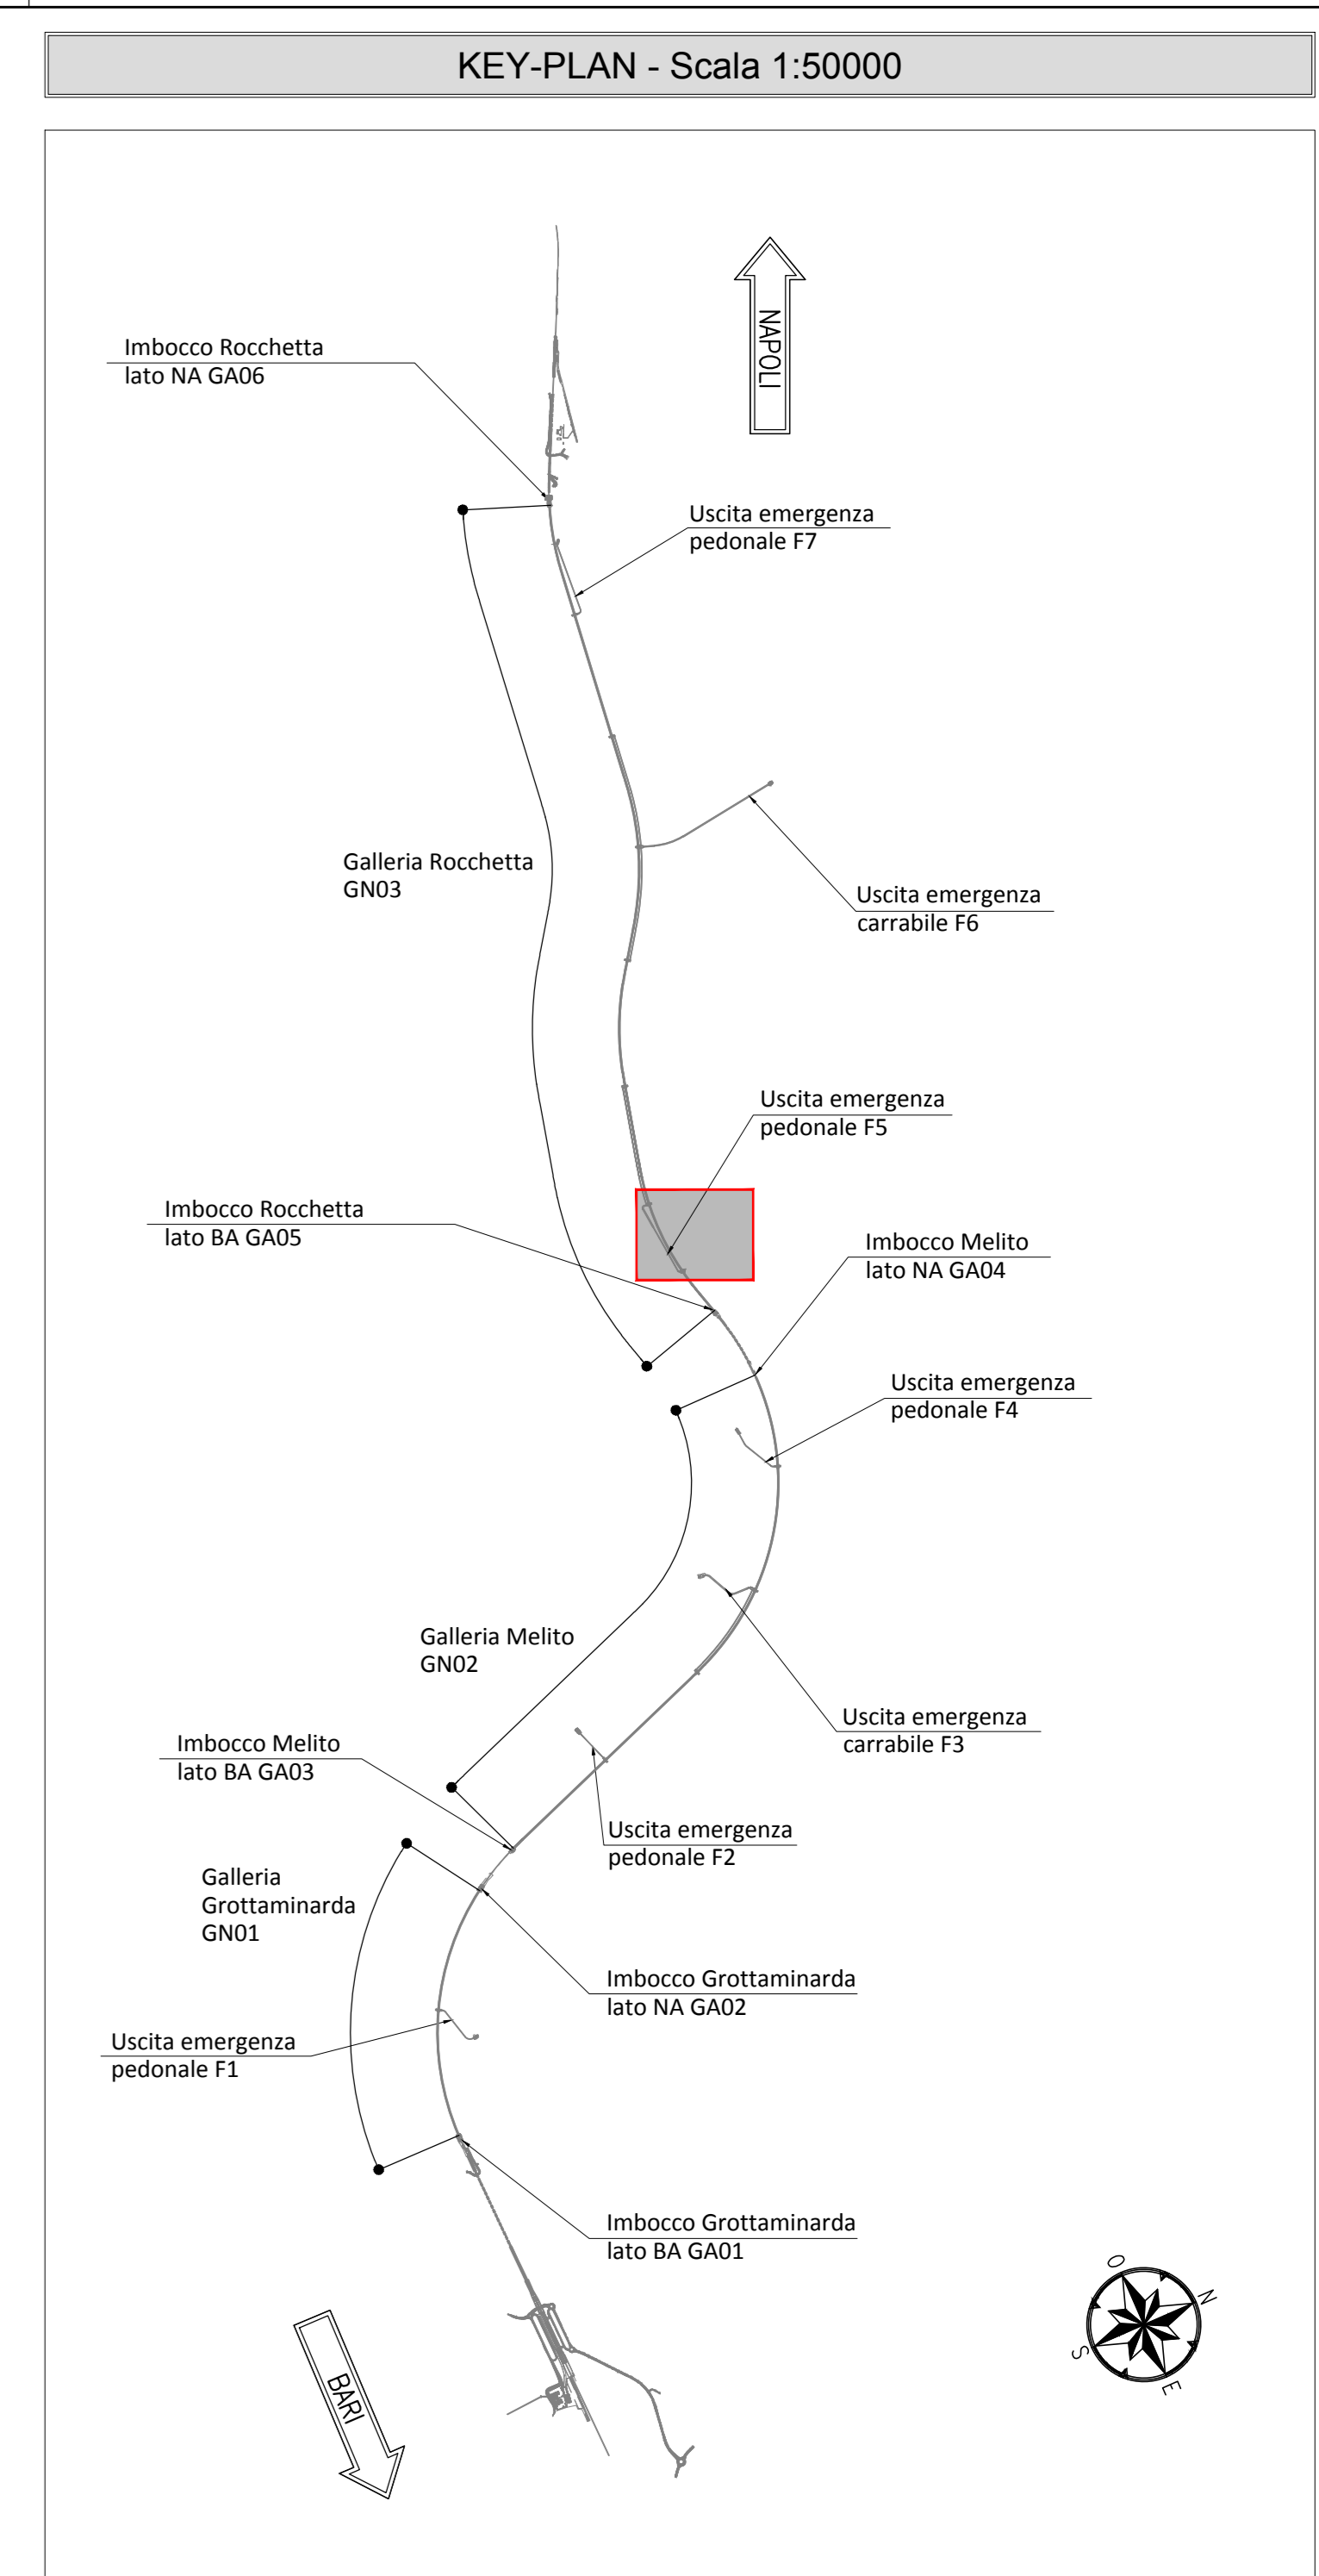

NOTE GENERALI

- EVENTUALI DIFFERENZE TRA LE MISURE TOTALI E LE SOMMATORIE DELLE MISURE PARZIALI SONO DOVUTE AGLI ARROTONDAMENTI AUTOMATICI DI AUTOCAD
- SI SEGNA LA PRESENZA DI ELETTRODOTTI IN ESERCIZIO. L'IMPRESA DEVE UTILIZZARE ATTREZZATURE CHE CONSENTANO DI RISPETTARE I FRANCHI DI SICUREZZA STABILITI DALL' ALL. IX DEL D. Lgs. 81/08 O RICHIEDERE ALL'ENTE GESTORE LA DISATTIVAZIONE DELLA LINEA.
- PER I PARTICOLARI COSTRUTTIVI RELATIVI A CANALETTE E FOSSE DI GUARDIA SI RIMANDA ALL'ELABORATO "IF2801EZZWAGA1100002".

NOTA TABELLA MATERIALI

- PER LE CARATTERISTICHE DEI MATERIALI E NOTE DI CARATTERE GENERALE SI RIMANDA ALL'ELABORATO "IF2801EZZWAGA1100001"

0 1 5m
Scala 1:100

COMMITTENTE: 								
DIREZIONE LAVORI: 								
APPALTATORE: CONSORZIO: 	SOCI: 							
PROGETTAZIONE: MANDATARIA: 	MANDANTE: 							
PROGETTO ESECUTIVO								
ITINERARIO NAPOLI - BARI RADDOPPIO TRATTA APICE - ORSARA LOTTO FUNZIONALE APICE - HIRPINIA								
GN08 - GALLERIA ROCCHETTA - USCITA DI EMERGENZA PEDONALE F5 pk 11+075 e CUNICOLO PEDONALE pk 12+000								
IMBOCCO Sezioni trasversali								
APPALTATORE: Consorzio HIRPINIA AV Il Direttore Tecnico Ing. Vincenzo Morillo 10/06/2020	DIRETTORE DELLA PROGETTAZIONE Il Responsabile integrazione fra le varie prestazioni specialistiche Ing. G. Cassani							
PROGETTISTA: 	Ing. G. Cassani							
COMMESSA	LOTTO	FASE	ENTE	TIPO DOC.	OPERA/DISCIPLINA	PROGR.	REV.	SCALA:
IF28	01	E	ZZ	WA	GA1100	001	B	1:100
Rev.	Descrizione	Redatto	Data	Verificato	Data	Approvato	Data	Autorizzato Data
A	Emissione per consegna	M. Augummo	21/03/2020	B. Spignelli	21/03/2020	M. Gatti	21/03/2020	Ing. G. Cassani
B	Revisione per salite	M. Augummo	10/06/2020	B. Spignelli	10/06/2020	M. Gatti	10/06/2020	

File: IF2801EZZWAGA1100001B.dwg n. Elab. 1