SEZIONE A-A
SCALA 1:100

PK 1+133.582

AREA SCAVO 221.16mq

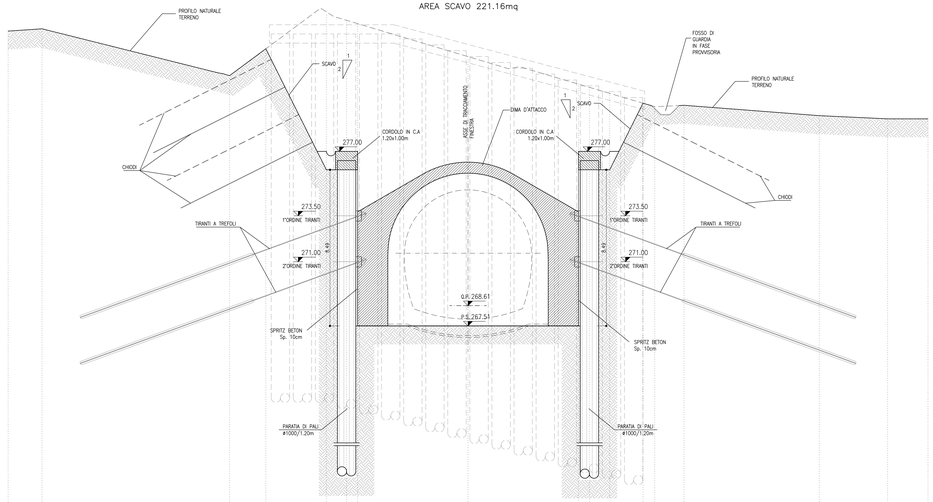

SEZIONE B-B
SCALA 1:100

PK 1+145.682

AREA SCAVO 90.99mq

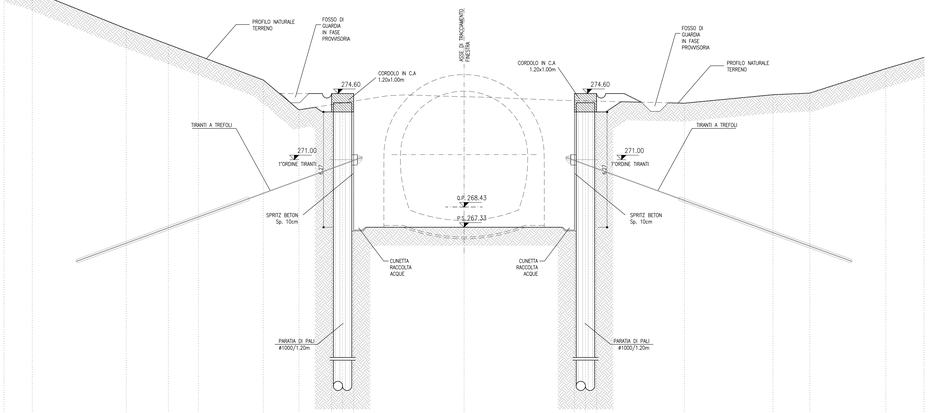

Q.rif.=255.00

| | | |