


NOTE GENERALI

- EVENTUALI DIFFERENZE TRA LE MISURE TOTALI E LE SOMMATORIE DELLE MISURE PARZIALI SONO DUVUTE AGLI ARROTONDAMENTI AUTOMATICI DI AUTOCAD

NOTE TABELLA MATERIALI

- PER LE CARATTERISTICHE DEI MATERIALI E NOTE DI CARATTERE GENERALE SI RIMANDA ALL'ELABORATO "F2801EZZVAG1200001"

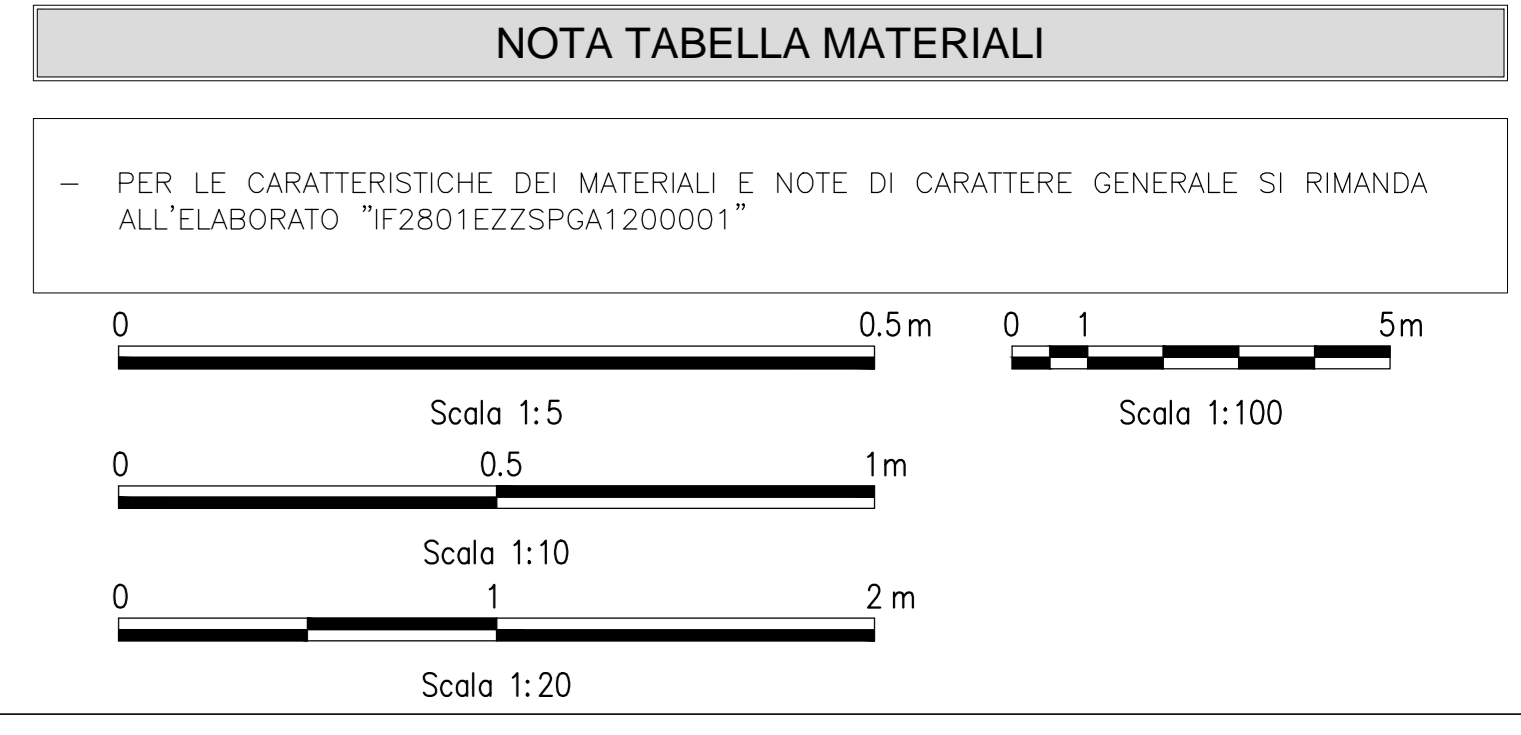

COMITANTE: RFI RETE FERROVIARIA ITALIANA GRUPPO FERROVIE DELLO STATO ITALIANE

DIREZIONE LAVORI: ITALFERR GRUPPO FERROVIE DELLO STATO ITALIANE

APPALTATORE: HirpiniaAV

CONSORZIO: salini impregio, ASTALDI

PROGETTAZIONE: ROCK SOIL S.p.A., NET ENGINEERING, Alpina S.p.A.

MANDATARIA: NET ENGINEERING, Alpina S.p.A.

PROGETTO ESECUTIVO

ITINERARIO NAPOLI - BARI RADDOPPIO TRATTA APICE - ORSARA I LOTTO FUNZIONALE APICE - HIRPINIA

GN03 - GALLERIA ROCCHETTA - FINESTRA COSTRUITA/USCITA DI EMERGENZA F6 (4x40) E QUICOLI PEDONALI (4x45) (LATO BA) E (4x70) (LATO NA)

IMBOCCO OPERE DI SOSTEGNO

Sezioni 800 e 900 (particolari)

Rev.	Descrizione	Redatto	Data	Verificato	Data	Approvato	Data	Autore/Carico Data
A	Emissione per consegna	M. Auguglio	14/08/2020	B. Spagnoli	21/08/2020	M. Gatti	17/08/2020	Ing. G. Casarri
B	Permessi per cantieri	M. Auguglio	14/08/2020	B. Spagnoli	09/09/2020	M. Gatti	14/08/2020	Ing. G. Casarri

File: F2801EZZVAG1200002B.dwg