


LEGENDA

P.C. =	PIANO DEI CENTRI	P.S. =	PIANO DI SCAVO
Q.P. =	QUOTA DI PROGETTO		

NOTA IDRAULICA DEFINITIVA

LE SISTEMAZIONI IDRAULICHE DEFINITIVE DEGLI IMBocchi SONO OGGETTO DEGLI ELABORATI DI PLANIMETRIA DI DRENAGGIO DELLA PIATTAFORMA FERROVIARIA (SEZIONE IDROLOGIA E IDRAULICA) PER MAGGIORI DETTAGLI SI RIMANDA A TALI ELABORATI.

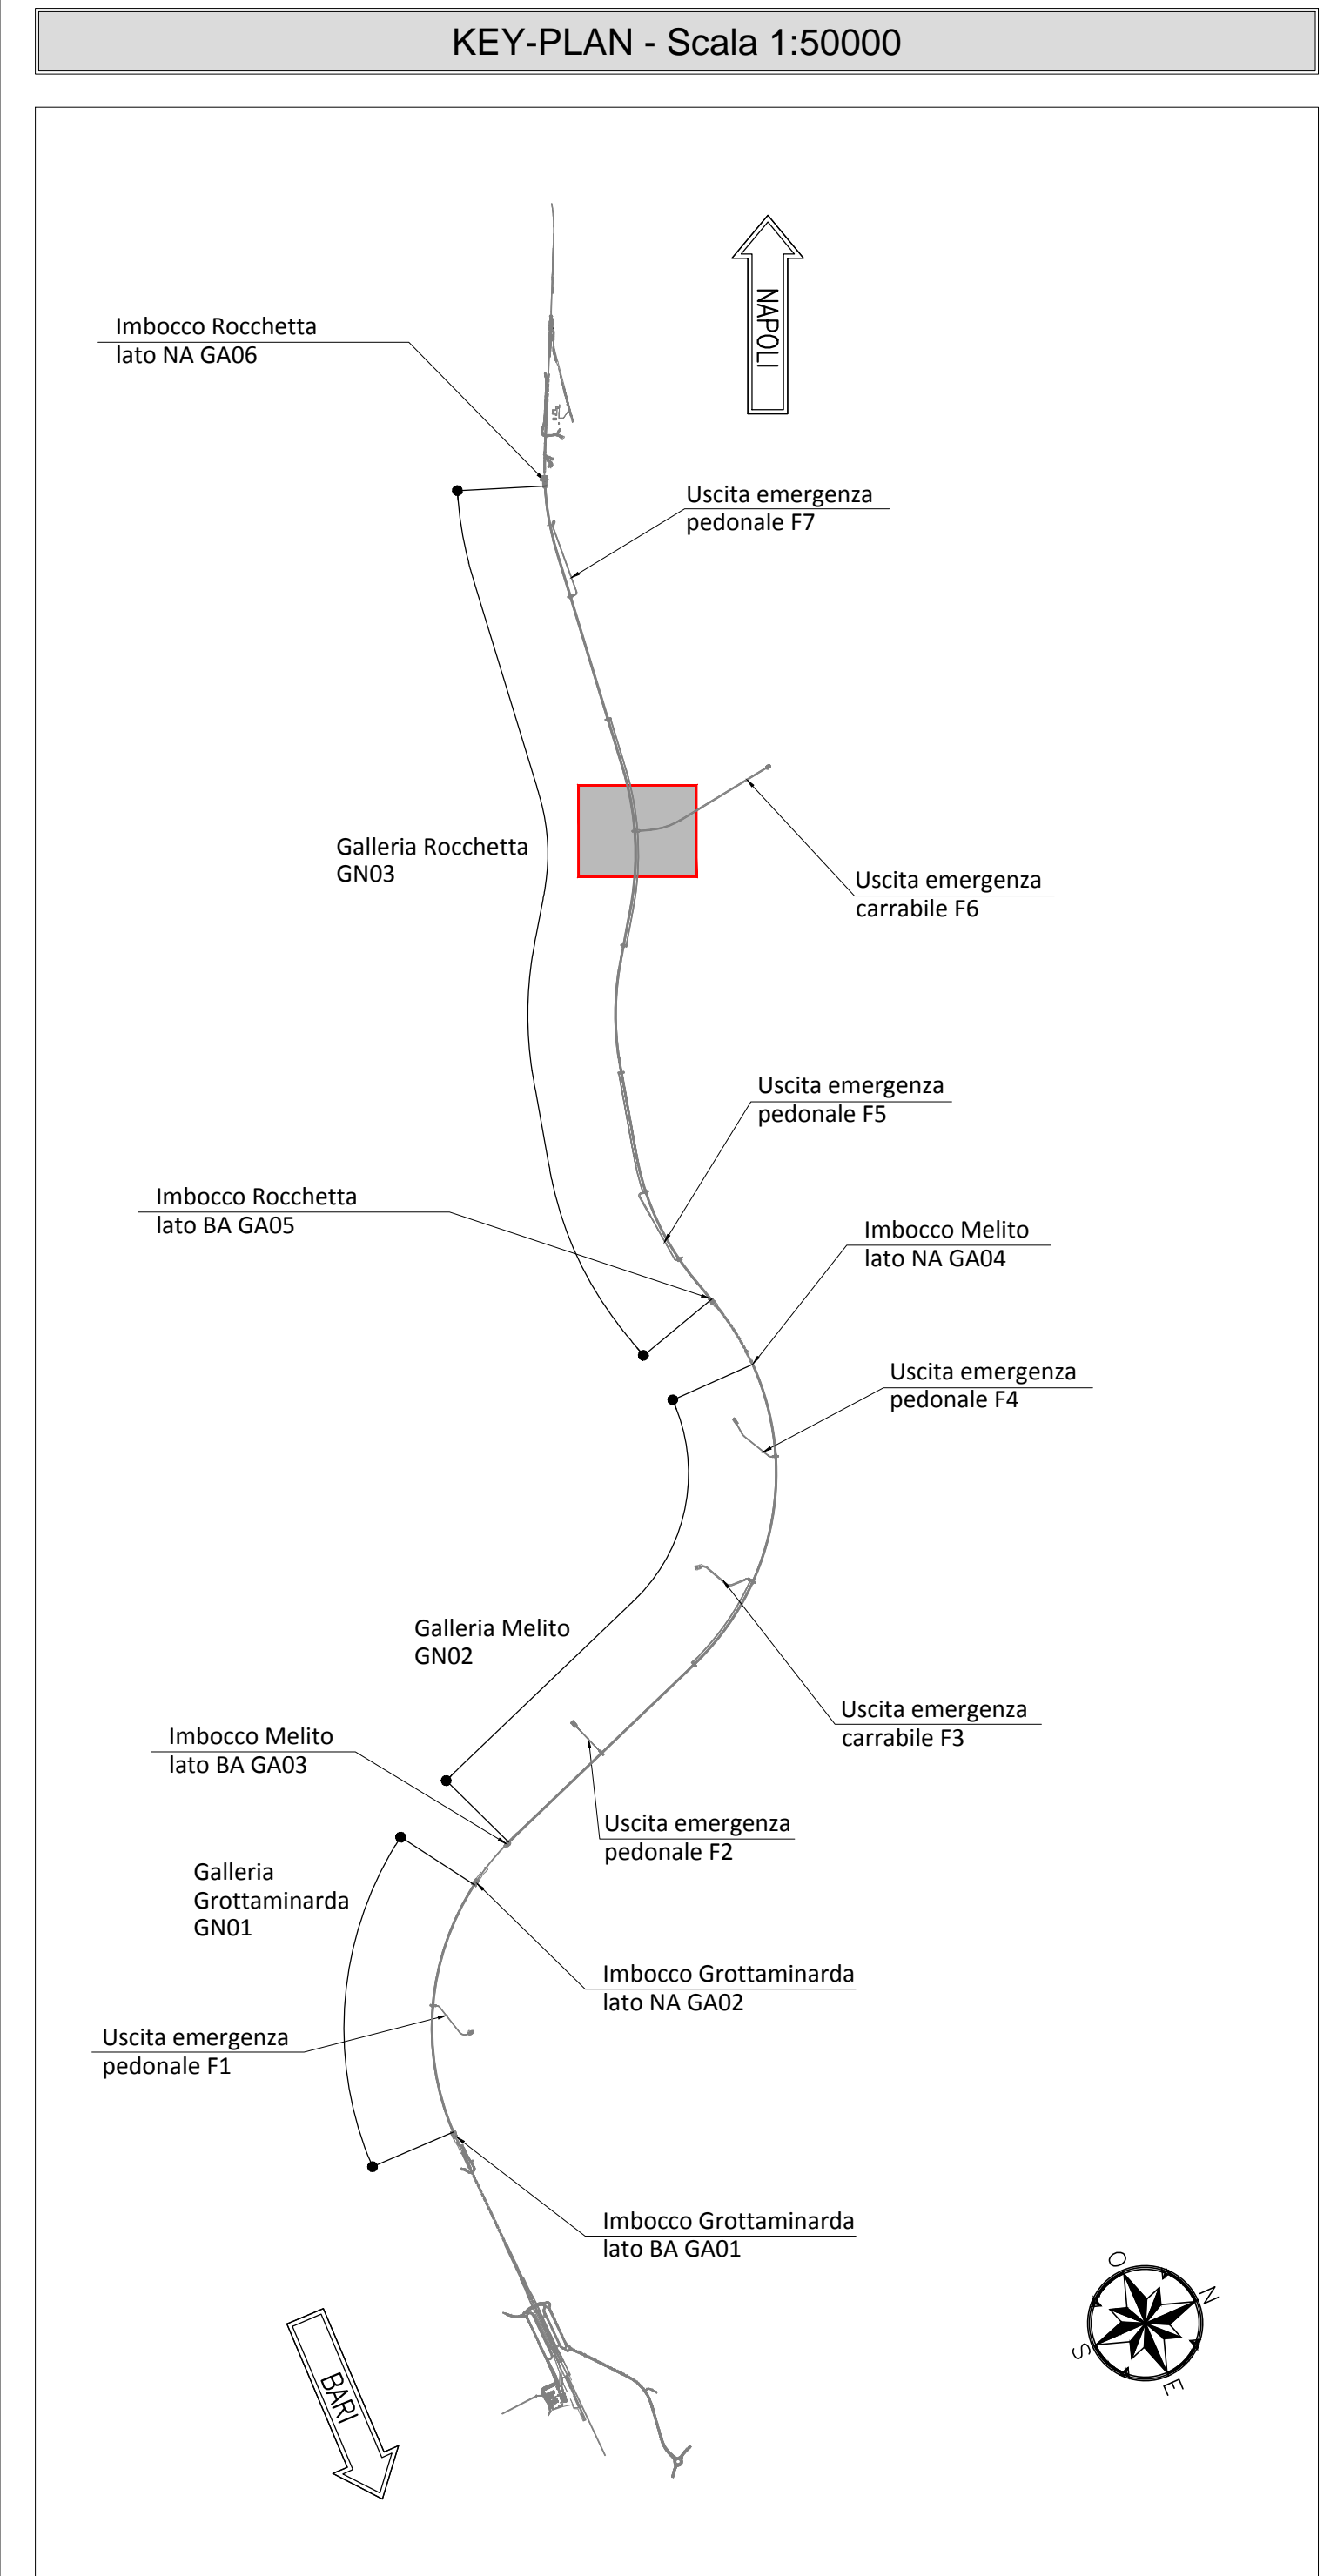

NOTE GENERALI

- EVENTUALI DIFFERENZE TRA LE MISURE TOTALI E LE SOMMATORIE DELLE MISURE PARZIALI SONO DOVUTE AGLI ARROTONDAMENTI AUTOMATICI DI AUTOCAD
- SI SEGNA LA PRESENZA DI ELETTRODOTTI IN ESERCIZIO. L'IMPRESA DEVE UTILIZZARE ATTREZZATURE CHE CONSENTANO DI RISPETTARE I FRANCHI DI SICUREZZA STABILITI DALL' ALL. IX DEL D. Lgs. #1/08 O RICHIEDERE ALL'ENTE GESTORE LA DISATTIVAZIONE DELLA LINEA.
- PER I PARTICOLARI COSTRUTTIVI RELATIVI A CANALETTE E FOSSI DI GUARDIA SI RIMANDA ALL'ELABORATO "IF2801EZZWAG1200002".

NOTA TABELLA MATERIALI

PER LE CARATTERISTICHE DEI MATERIALI E NOTE DI CARATTERE GENERALE SI RIMANDA ALL'ELABORATO "IF2801EZZSPGA1200001".

0 1 5m
Scala 1:100

COMMITTENTE:

DIREZIONE LAVORI:

APPALTATORE: **SOGE:**

PROGETTAZIONE: **MANDANTE:**

PROGETTO ESECUTIVO

ITINERARIO NAPOLI - BARI
RADDOPPIO TRATTA APICE - ORSARA
I LOTTO FUNZIONALE APICE - HIRPINIA
GN03 - GALLERIA ROCCHETTA - FINESTRA COSTRUTTIVA/SOSTA DI EMERGENZA F6 su 15+480 e QUINQUE PEDONALI su 15+495 (LATO BA) e 14+728 (LATO NA)

IMBOCCO
SISTEMAZIONE DEFINITIVA
Sezioni trasversali

APPALTATORE	DIRETTORE DELLA PROGETTAZIONE	PROGETTISTA
Consorzio HIRPINIA AV Il Direttore Tecnico Ing. Vincenzo Moneo 15/06/2020	Il Responsabile Integrazione fra le varie prestazioni specialistiche Ing. G. Casari	 Ing. G. Casari

COMMESSA	LOTTO	FASE	ENTE	TIPO DOC.	OPERA/DISCIPLINA	PROGR.	REV.	SCALA:
IF28	01	E	ZZ	WA	GA1200	003	B	1:200

Rev.	Descrizione	Redatto	Data	Verificato	Data	Approvato	Data	Autenticato Data
A	Esistente per confronto	M. Augolino	21/03/20	B. Spagnoli	21/03/20	M. Gatti	21/03/20	Ing. G. Casari
B	Revisione per dettaglio	M. Augolino	10/04/20	B. Spagnoli	10/04/20	M. Gatti	10/04/20	

File: IF2801EZZWAG1200003B.dwg n.Elab.: -