


PROGRESSIVA	0+601.97
AREA DI RITOMBAMENTO (escluso terreno vegetale)	41.50 mq
AREA TERRENO VEGETALE (Sp.50cm)	7.40 mq


SEZIONE A-A
SCALA 1:100

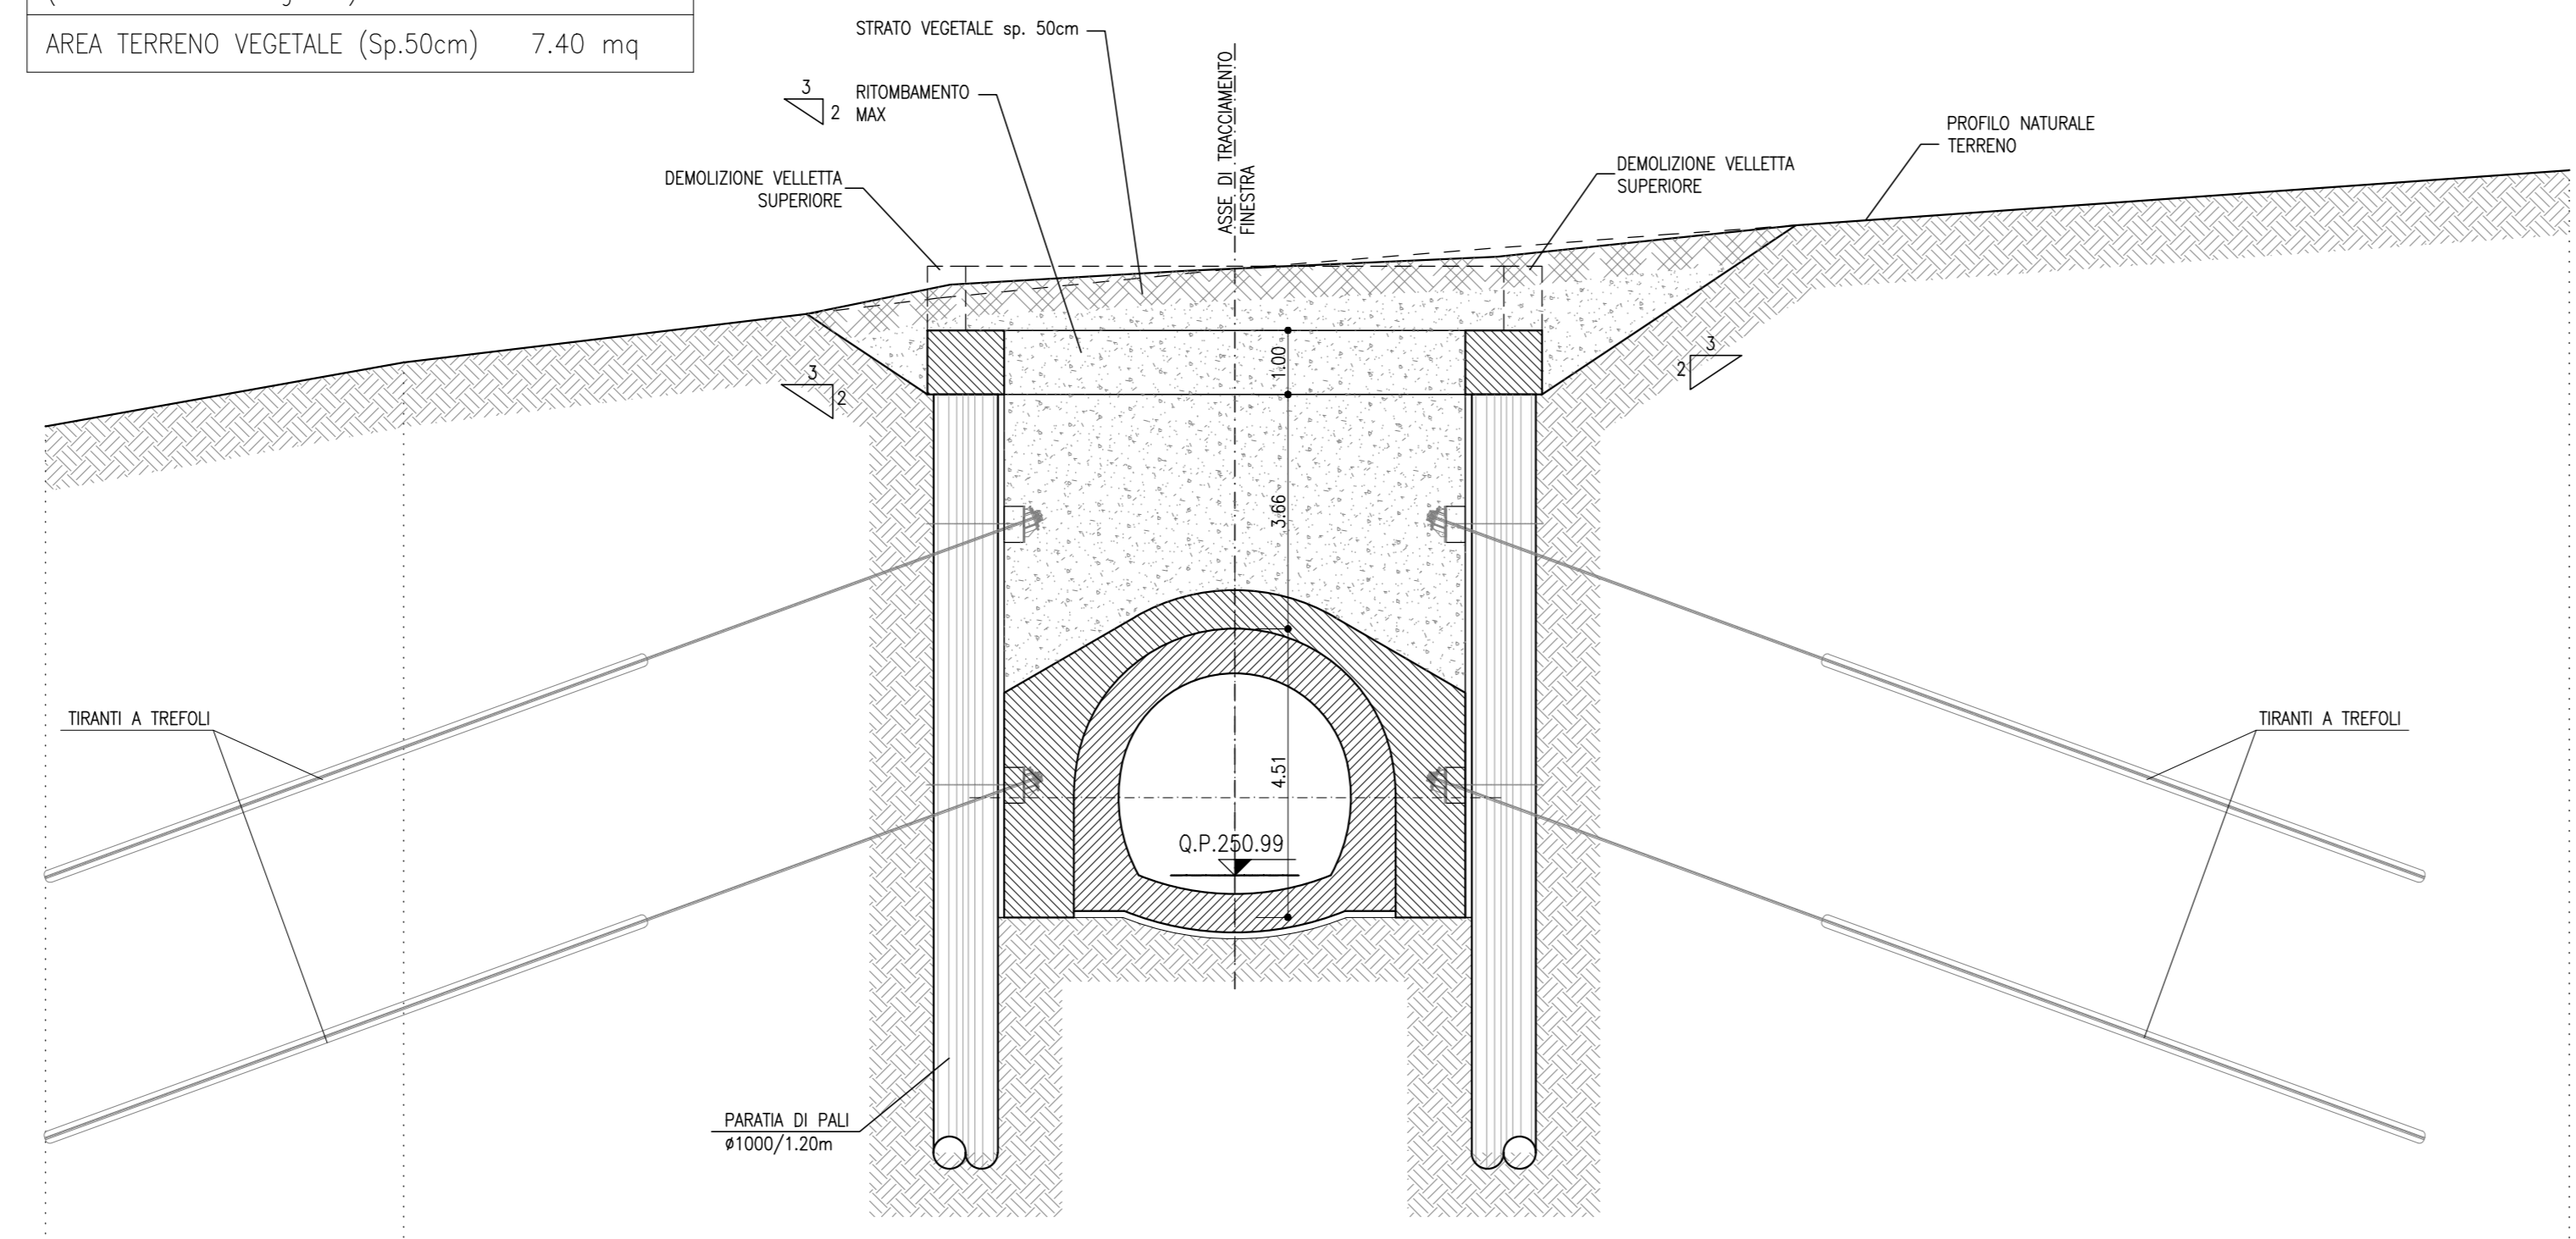

PROGRESSIVE	18.56	12.97	6.88	4.80	4.20	3.60	0.00	3.60	4.20	4.80	8.76	20.85
QUOTE TERRENO	258.00	257.00	257.76	258.98	260.02	260.19	260.46	260.79	260.88	260.84	261.14	262.00
QUOTE PROGETTO			251.33	251.50	251.50	251.33	251.33	251.50	251.50	251.50		
DISTANZE PARZIALI		5.59	6.29	1.88	0.63	0.63	3.60	3.60	0.60	0.60	3.96	12.07

PROGRESSIVA	0+601.97
AREA DI RITOMBAMENTO (escluso terreno vegetale)	36.60 mq
AREA TERRENO VEGETALE (Sp.50cm)	7.30 mq

SEZIONE B-B
SCALA 1:100

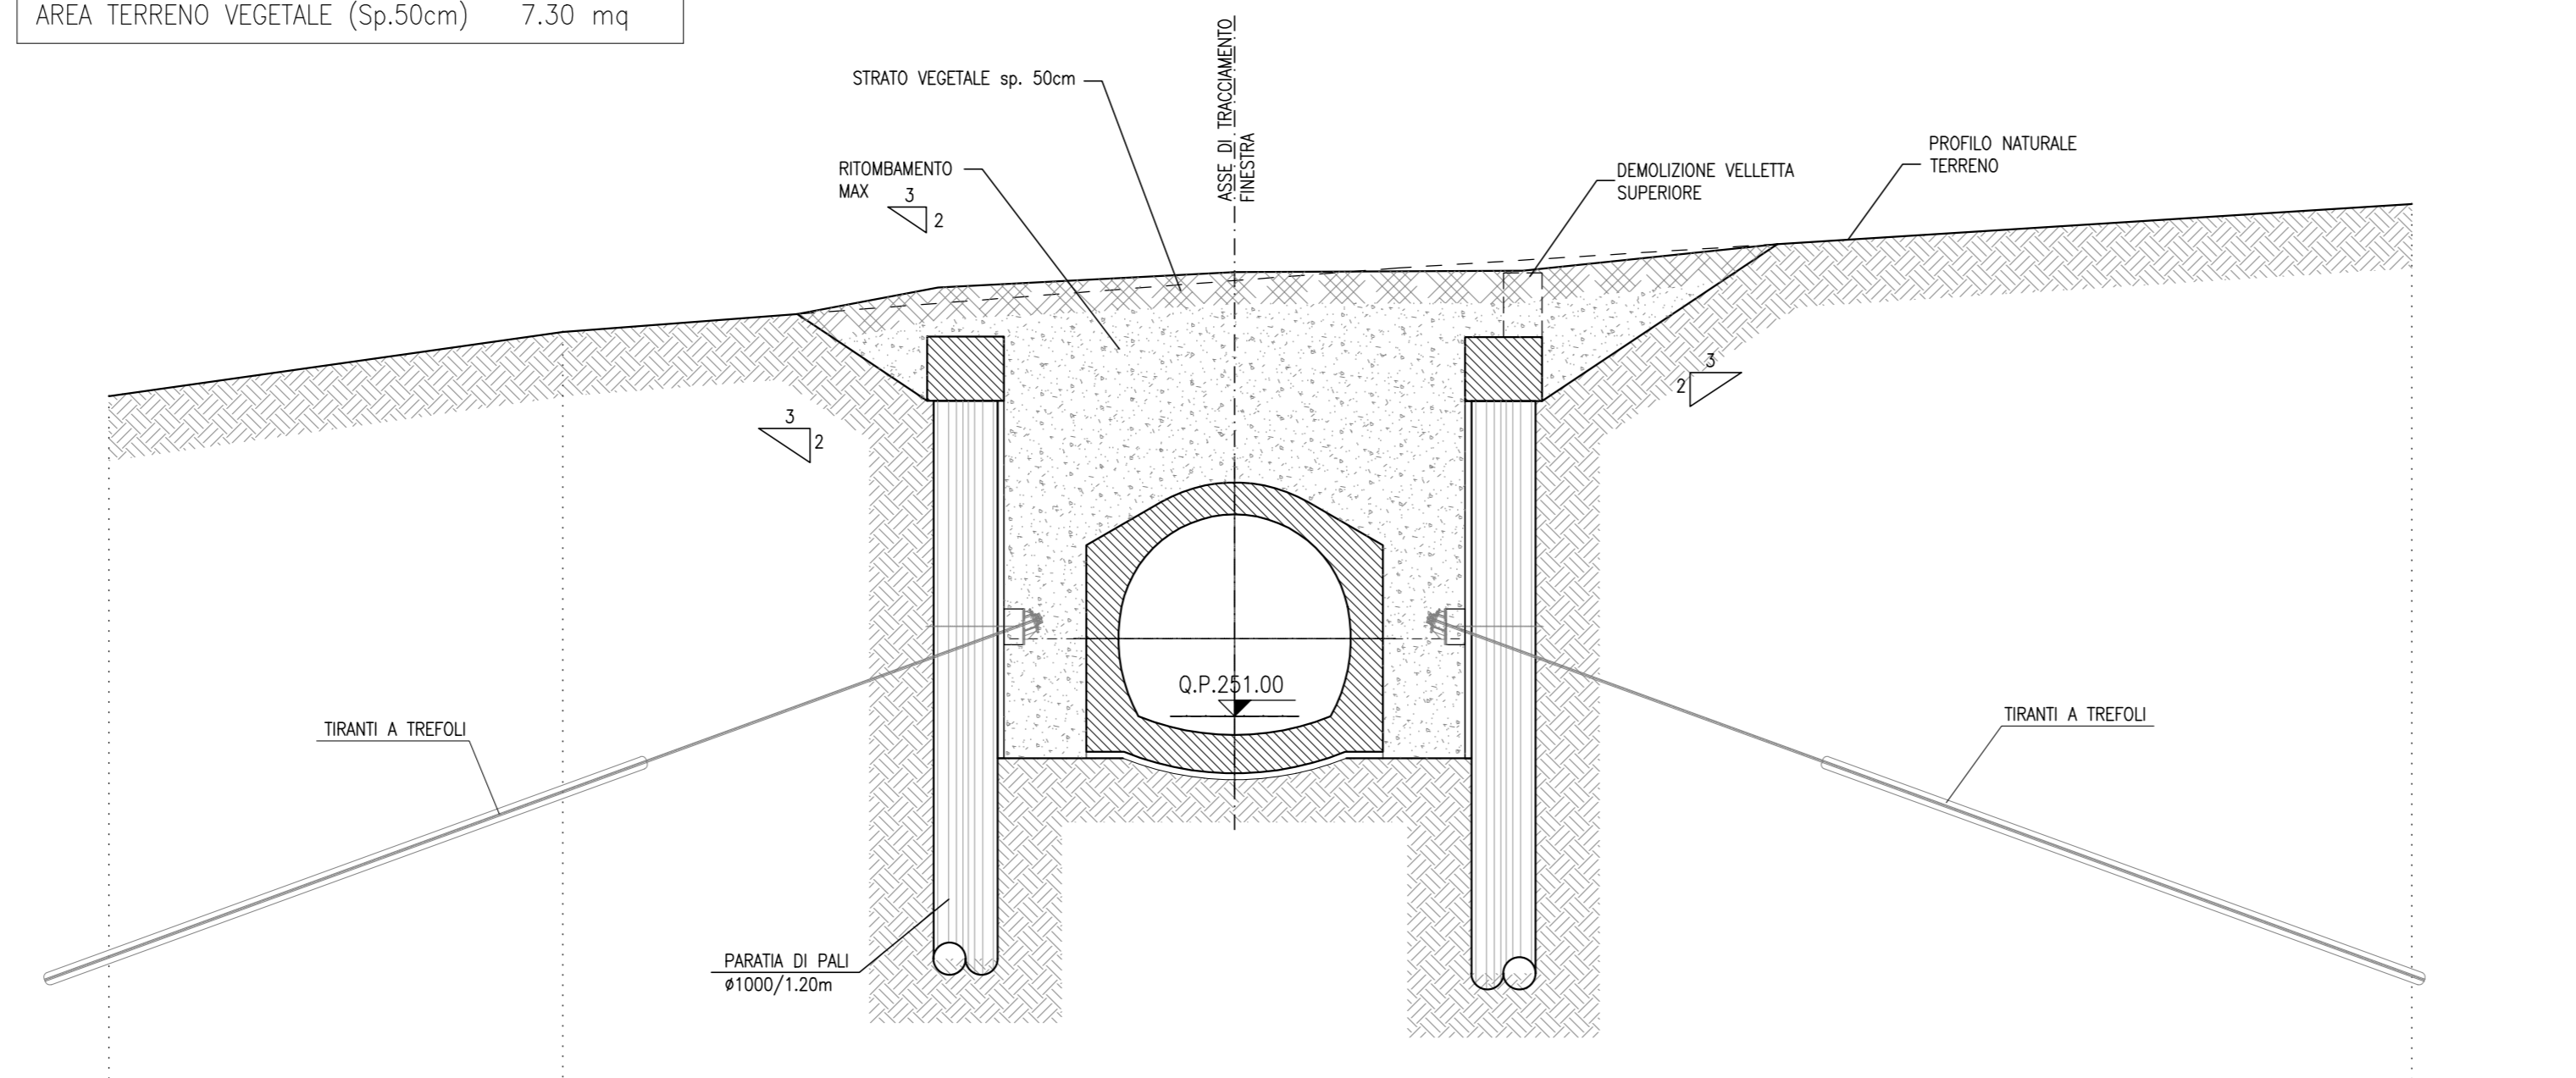

PROGRESSIVE	15.77	8.49	5.83	4.80	4.20	3.60	0.00	3.60	4.20	4.80	8.48	17.48
QUOTE TERRENO	256.00	257.00	257.28	258.34	257.48	257.53	257.78	258.00	258.10	258.14	258.37	259.00
QUOTE PROGETTO			257.29	258.93	257.48	257.53	257.78	258.00	258.02	258.14		
DISTANZE PARZIALI		7.08	3.66	2.03	0.60	0.60	3.60	3.60	0.60	0.60	3.68	9.90


LEGENDA

P.C.= PIANO DEI CENTRI P.S.= PIANO DI SCAVO
Q.P.= QUOTA DI PROGETTO

NOTA IDRAULICA DEFINITIVA

LE SISTEMAZIONI IDRAULICHE DEFINITIVE DEGLI IMBOCCHI SONO OGGETTO DEGLI ELABORATI DI PLANIMETRIA DI DRENAGGIO DELLA PIATTAFORMA FERROVIARIA (SEZIONE IDROLOGIA E IDRAULICA) PER MAGGIORI DETTAGLI SI RIMANDA A TALI ELABORATI

KEY-PLAN - Scala 1:50000

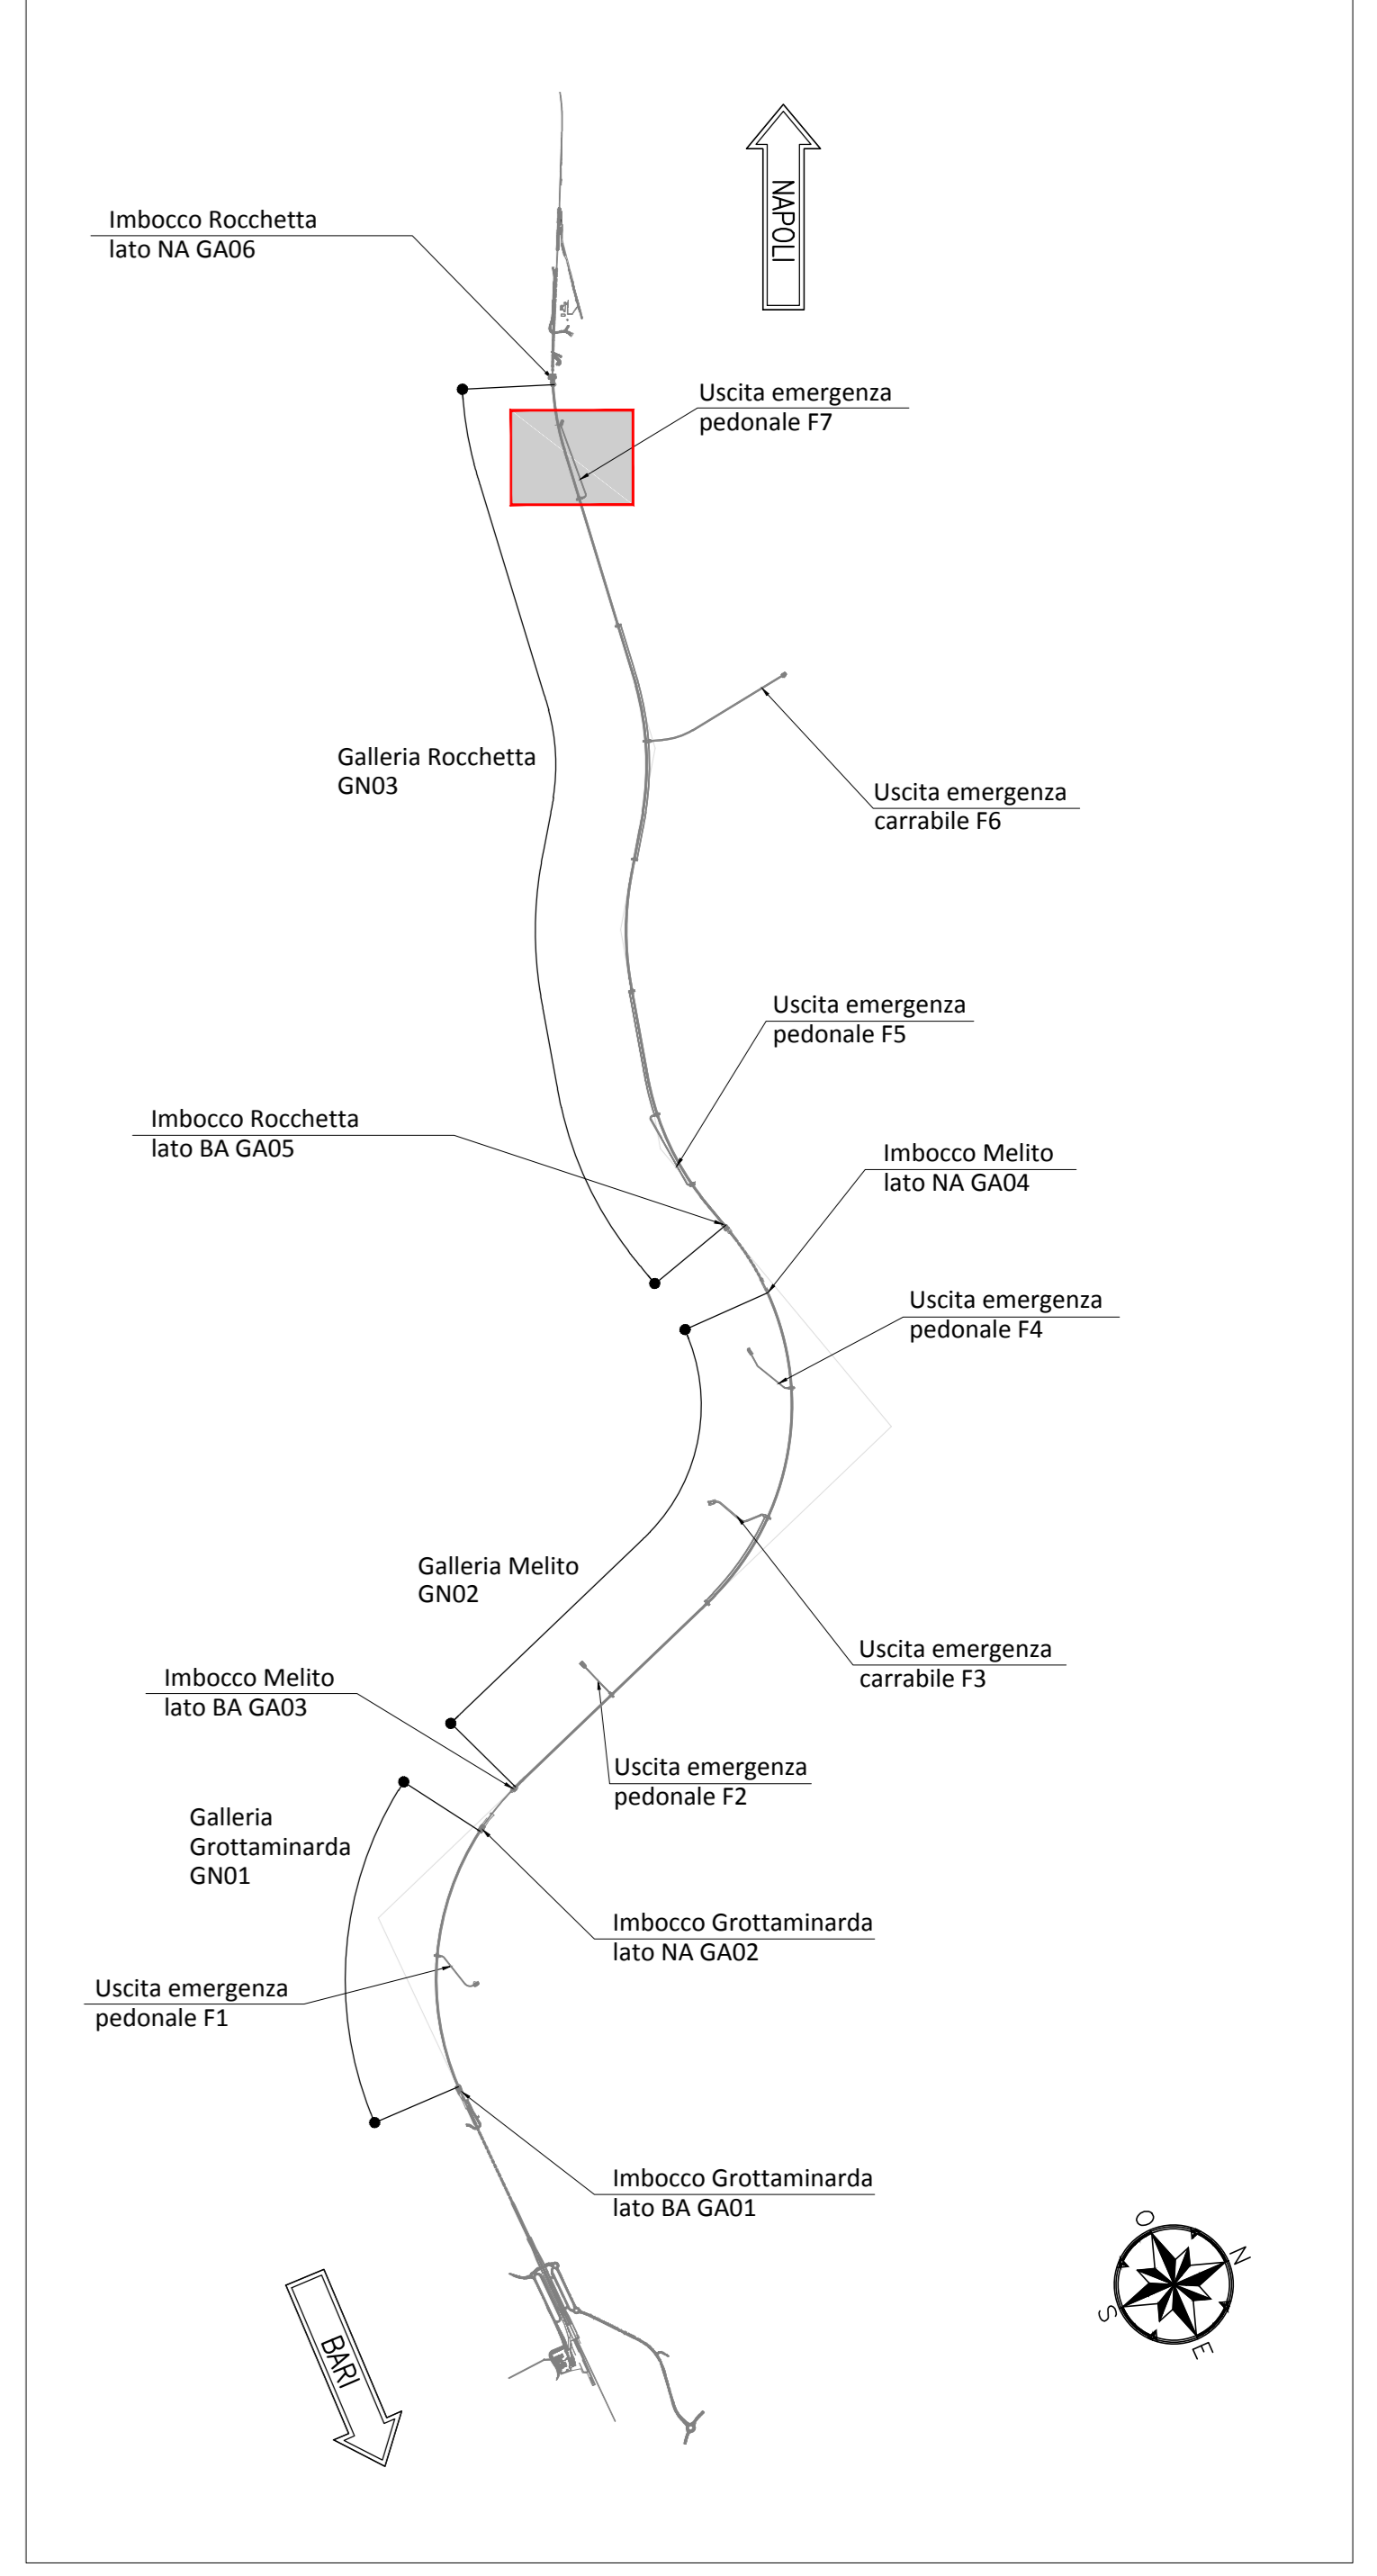

NOTE GENERALI

- EVENTUALI DIFFERENZE TRA LE MISURE TOTALI E LE SOMMATORIE DELLE MISURE PARZIALI SONO DOVUTE AGLI ARROTONDAMENTI AUTOMATICI DI AUTOCAD
- SI SEGNA LA PRESENZA DI ELETTRODOTTI IN ESERCIZIO. L'IMPRESA DEVE UTILIZZARE ATTREZZATURE CHE CONSENTANO DI RISPETTARE I FRANCHI DI SICUREZZA STABILITI DALL' ALL. IX DEL D. Lgs. 81/08 O RICHIEDERE ALL'ENTE GESTORE LA DISATTIVAZIONE DELLA LINEA.

NOTA TABELLA MATERIALI

PER LE CARATTERISTICHE DEI MATERIALI E NOTE DI CARATTERE GENERALE SI RIMANDA ALL'ELABORATO "IF2801EZZSPGA1300001"




COMMITTENTE:



DIREZIONE LAVORI:




APPALTATORE:

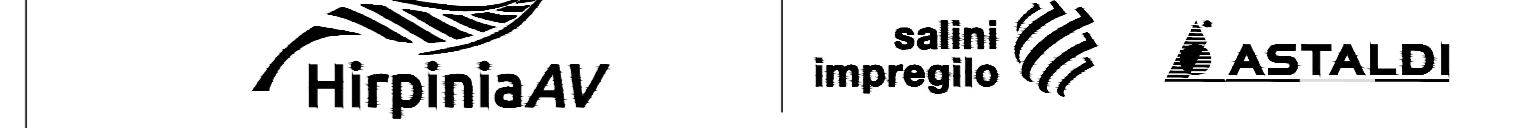

PROGETTAZIONE:



MANDANTE:

 

PROGETTO ESECUTIVO

ITINERARIO NAPOLI - BARI
RADDOPPIO TRATTA APICE - ORSARA
I LOTTO FUNZIONALE APICE - HIRPINIA
GN10 - GALLERIA ROCCHETTA - USCITA DI EMERGENZA PEDONALE F7 pk 15+700

IMBOCCO
SISTEMAZIONE DEFINITIVA
Sezioni trasversali

APPALTATORE: Consorzio HIRPINIA AV Il Direttore Tecnico Ing. Vincenzo Merello 10/06/2020	DIRETTORE DELLA PROGETTAZIONE Il Responsabile integratore fra le varie prestazioni specialistiche Ing. G. Cassani	PROGETTISTA: ROCKSOIL S.p.A. Ing. G. Cassani
--	--	---

COMMESSA	LOTTO	FASE	ENTE	TIPO DOC.	OPERA/DISCIPLINA	PROGR.	REV.	SCALA:
IF28	01	E	ZZ	WA	GA1300	003	B	1:200

Rev.	Descrizione	Redatto	Data	Verificato	Data	Approvato	Data	Autore	Data
A	Emissione per consegna	M. Augiarino	21/09/20	B. Spignelli	21/09/20	M. Gatti	21/09/20	Ing. G. Cassani	
B	Revisione per stampa	M. Augiarino	10/06/20	B. Spignelli	10/06/20	M. Gatti	10/06/20		