



Pacchetto pavimentazione per piazzali
Scala 1:20

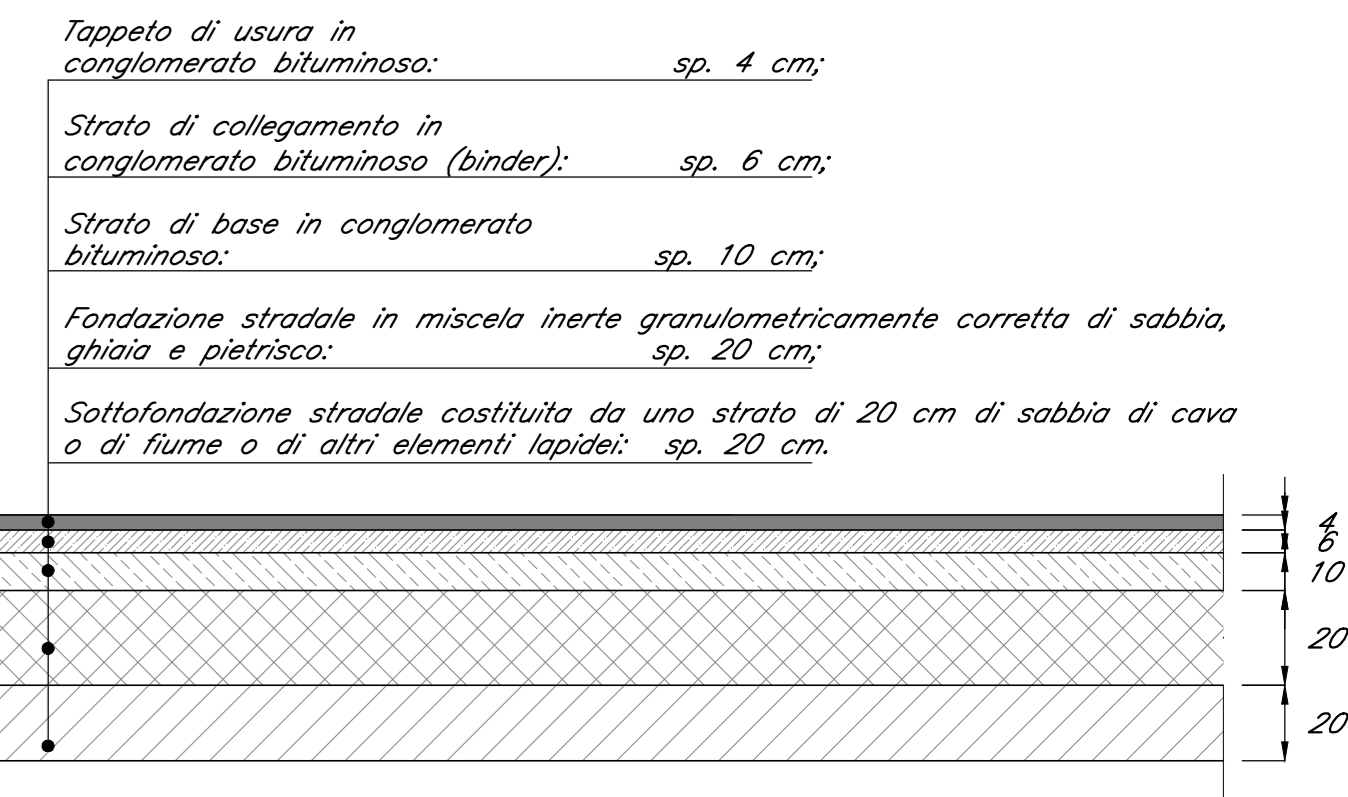

* Il materiale da rilevato avrà le seguenti caratteristiche geotecniche:
 peso=19 kN/m³, angolo d'attrito ≥35°, c=0.

Pacchetto pavimentazione per rampa tra muro ad U
Scala 1:20

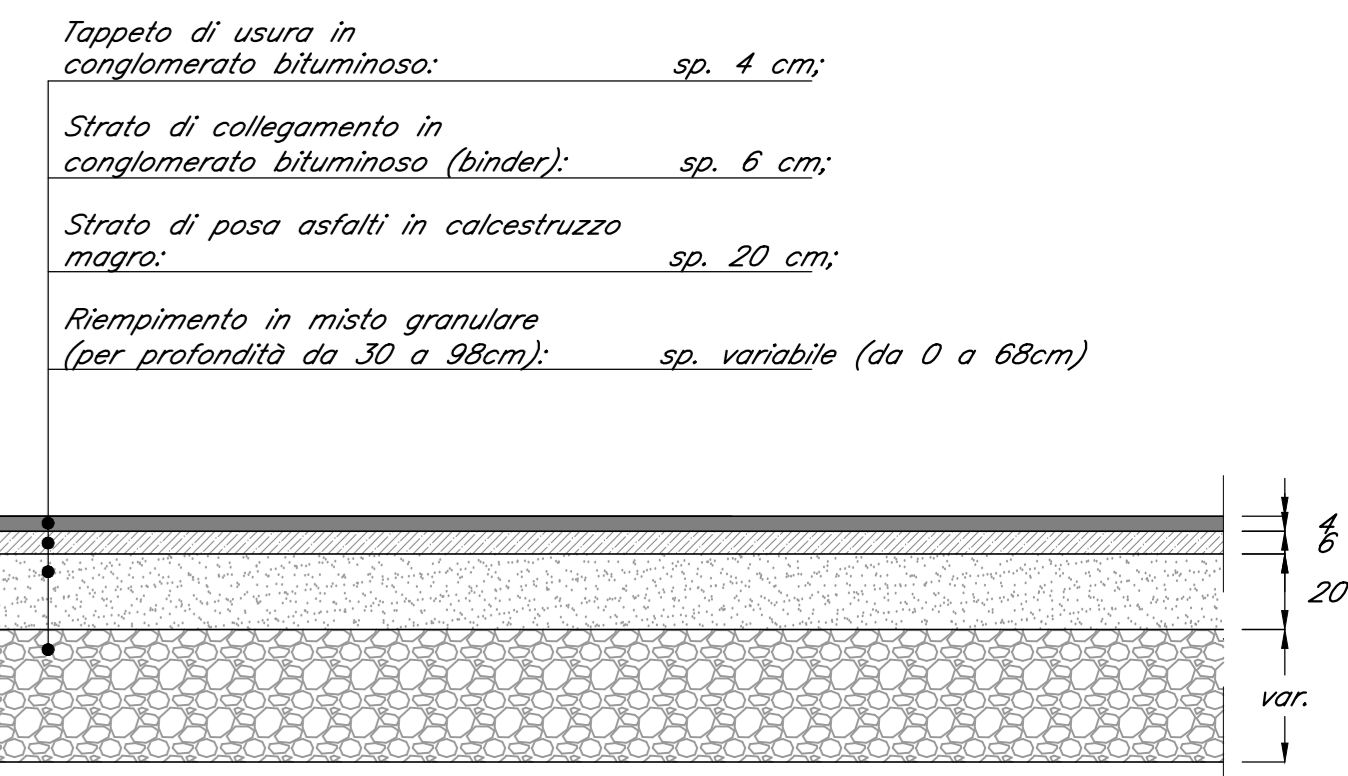

COMMITTENTE:
RFI
 GRUPPO FERROVIE DELLO STATO ITALIANE

DIREZIONE LAVORI:
ITALFERR
 GRUPPO FERROVIE DELLO STATO ITALIANE

APPALTATORE:
HirpiniaAV

PROGETTAZIONE:
ROCKSOIL S.p.A. **NETENGINEERING** **Alpina** S.p.A.

PROGETTO ESECUTIVO

ITINERARIO NAPOLI - BARI
RADDOPPIO TRATTA APICE - ORSARA
I LOTTO FUNZIONALE APICE - HIRPINIA
PIAZZALI
 RI54 - SLARGO GA MELITO - FINESTRA 1

Rev.	Descrizione	Redatto	Data	Verificato	Data	Approvato	Data	Autorizzato Data
A	Emessa per consegna	D. Pisetta	21/03/2020	D.T. The Hyatt	21/03/2020	T. Finocchietti	21/03/2020	Ing. R. Zanon