SEZIONE A–A
Scala 1:100

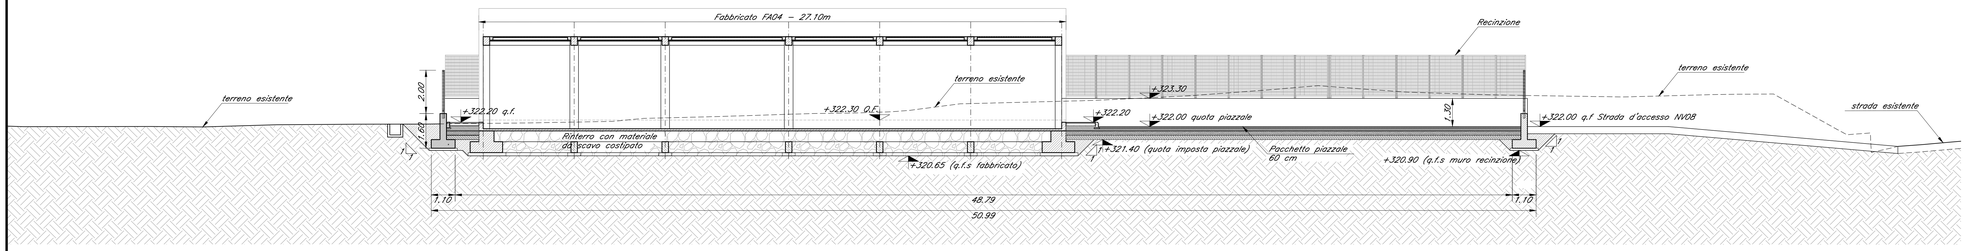

SEZIONE B–B
Scala 1:100

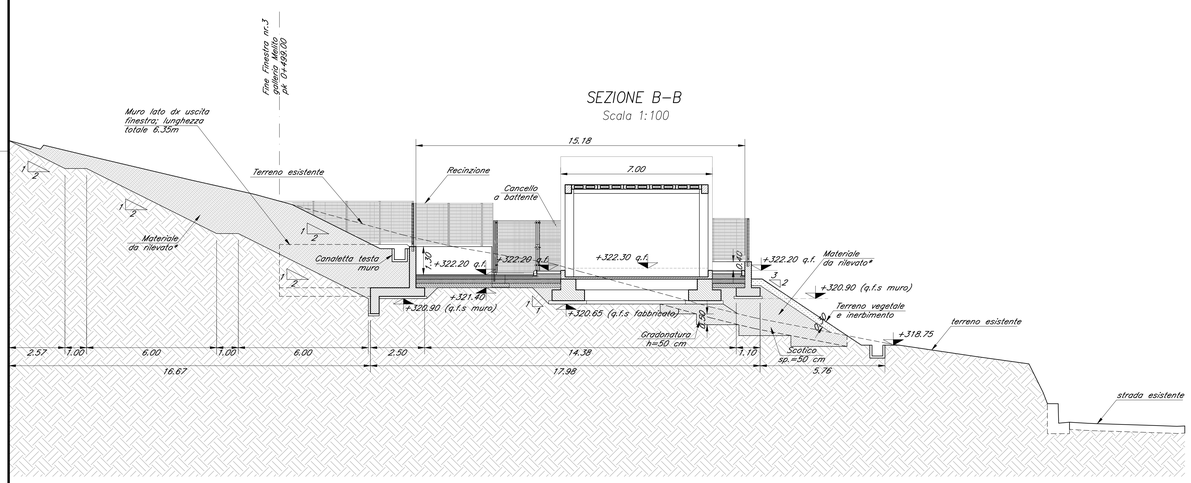

SEZIONE C–C
Scala 1:100

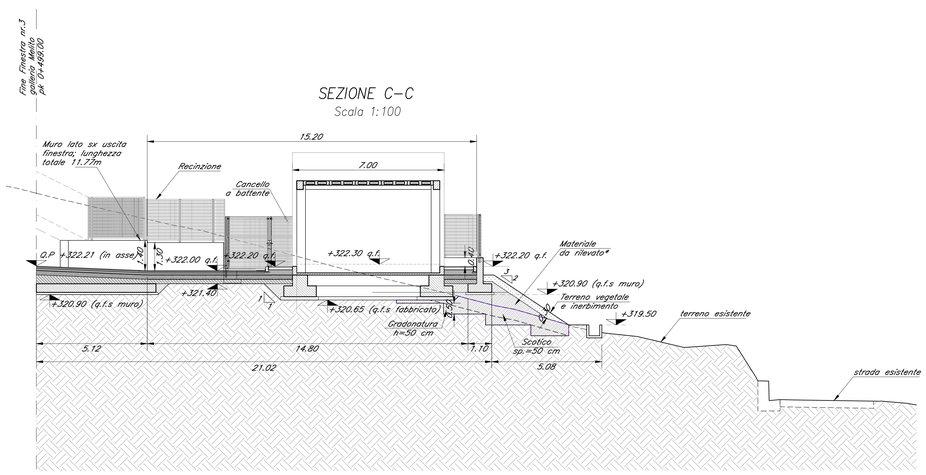

SEZIONE D–D
Scala 1:100

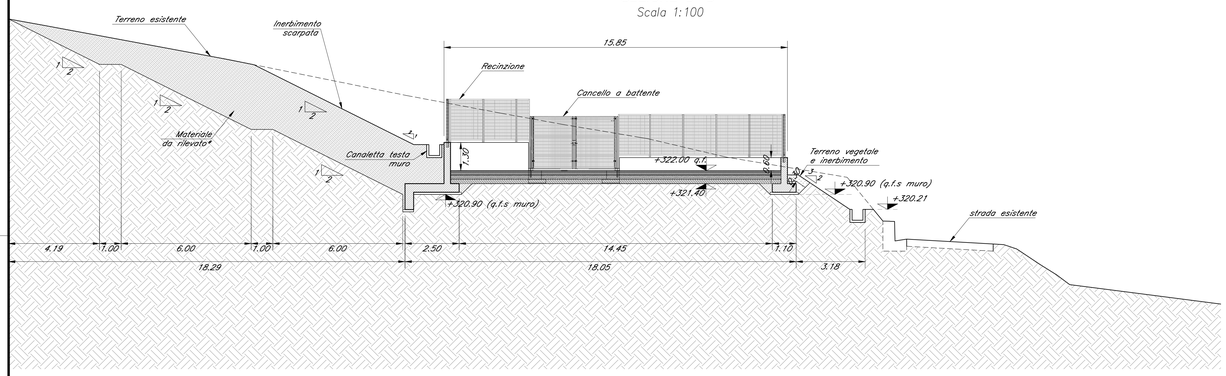

SEZIONE E–E
Scala 1:100

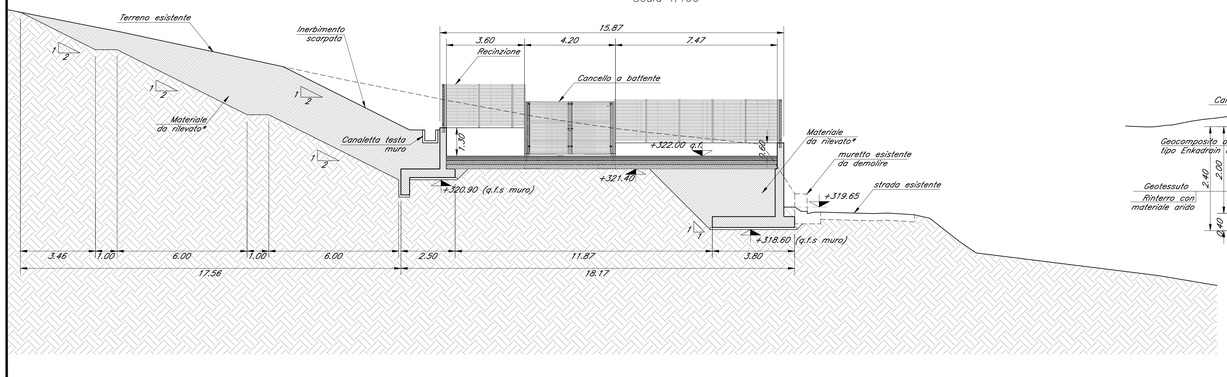

SEZIONE G–G
Scala 1:50

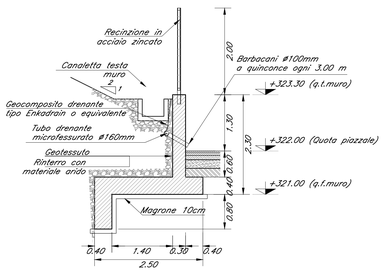

SEZIONE H–H
Scala 1:50

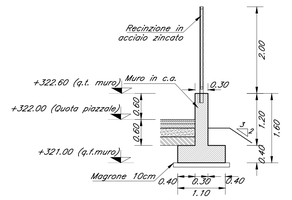

SEZIONE F–F
Scala 1:50

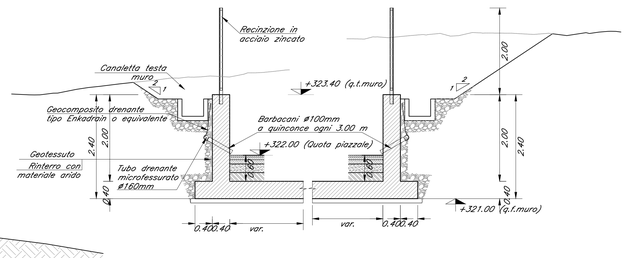
Recinzione in acciaio zincato
Canaletta testa muro
Geocomposito drenante tipo Enkadrain o equivalente
Geotessuto
Rinterro con materiale arido
Tubo drenante microfessurato ø160mm
+323.40 (q.t.muro)
Barbacani ø100mm a quinconce ogni 3.00 m
+322.00 (Quota piazzale)
+321.00 (q.f.muro)
2.00
2.40
2.00
2.40
0.40
0.40
0