



CHIAVE DI APPLICABILITA' DELLE SEZIONI

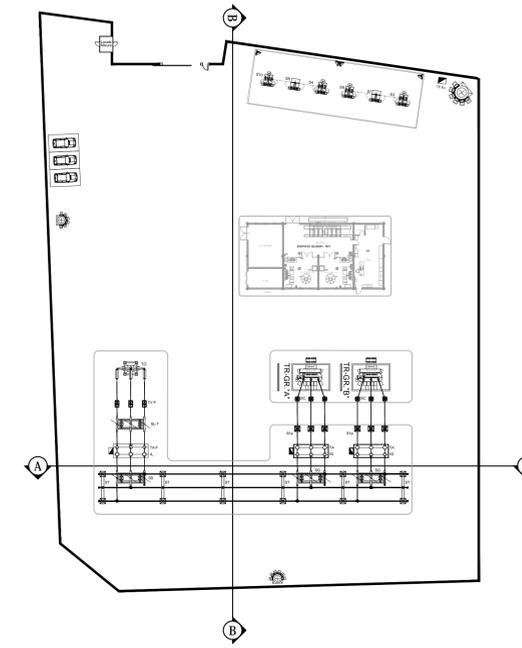

LEGENDA

SIMBOLO	DESCRIZIONE	SIMBOLO	DESCRIZIONE
S3, S4, S9, S10	Palo sezionatore 1° fila	IL	Interruttore di Linea
S7, S8	Palo sezionatore 2° fila	TO	Palo di ormeggio
SL-T	Sezionatore di linea (rotativo) con lame di terra	TV-F	Trasformatore di Tensione per misure fiscali Terna
SS	Sezionatore di sbarra (rotativo)	TA-F	Trasformatore di Corrente per misure fiscali Terna
SG	Sezionatore di gruppo (rotativo)	ST	Sostegno portaisolatori tripolare per supporto sbarre
TR-GR.*X*	Trasformatore di gruppo A, B	S1p	Sostegno portaisolatori unipolare per supporto sbarre
SC	Scaricatore di sovratensioni lato AT		Torre faro h=18m a corona mobile Proiettori IP65 ottica asimmetrica
IG	Interruttore di Gruppo	TR-Ris.	Trasformatore di isolamento
TA	Trasformatore di corrente		
AI	Armadio interfaccia		

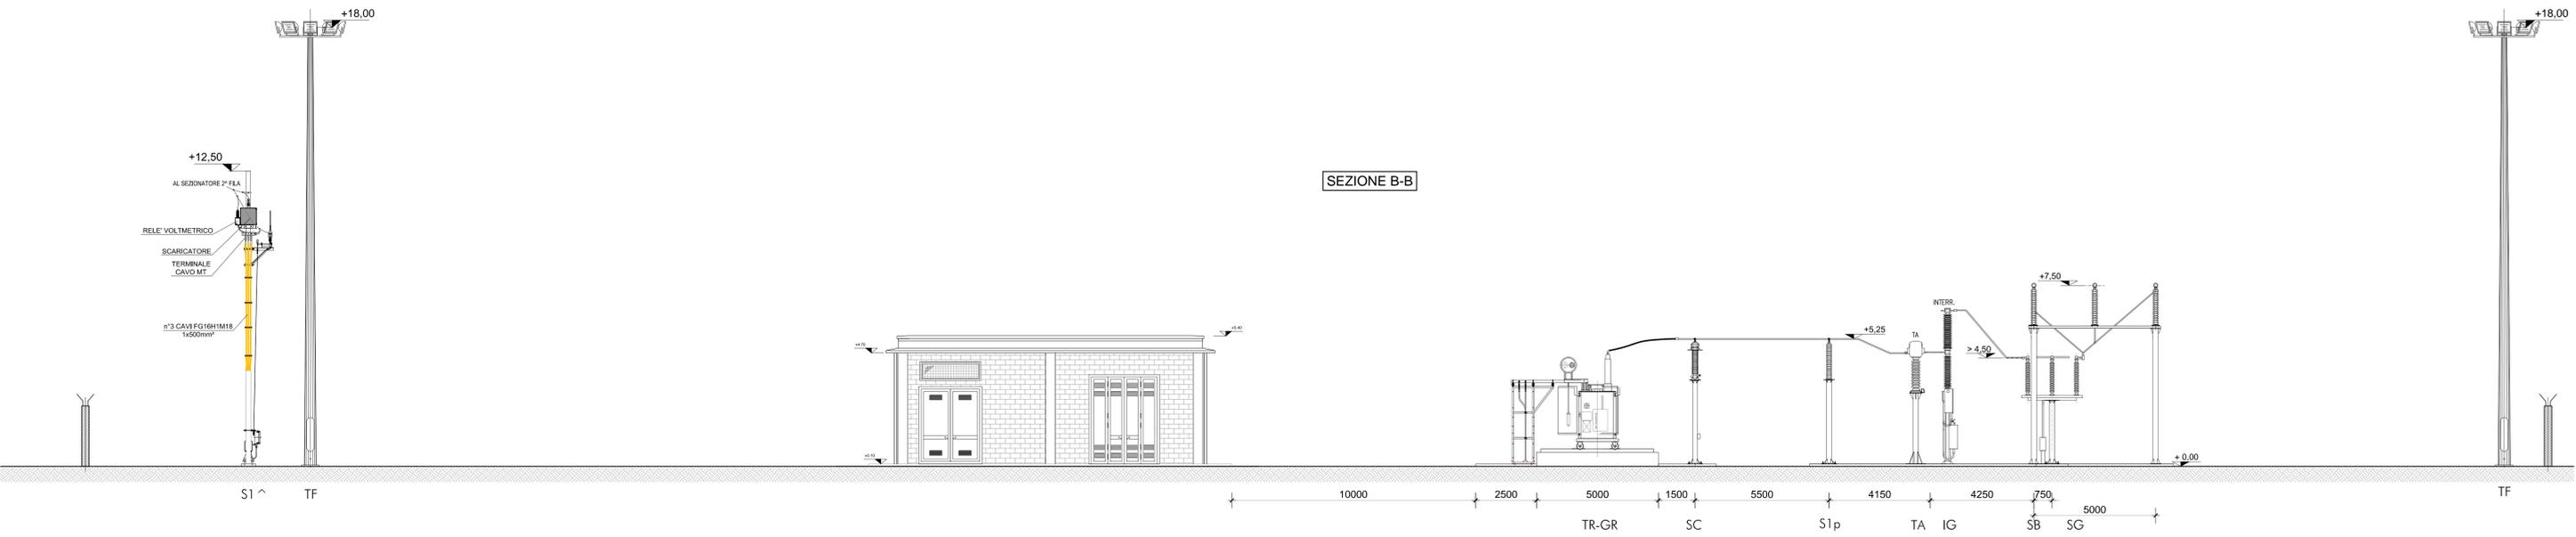

COMMITTENTE:

DIREZIONE LAVORI:

APPALTATORE: CONSORZIO:

PROGETTAZIONE: MANDATARIA:

**PROGETTO ESECUTIVO**

**ITINERARIO NAPOLI - BARI**  
**RADDOPPIO TRATTA APICE - ORSARA**  
**I LOTTO FUNZIONALE APICE - HIRPINIA**  
**SE00 - SOTTOSTAZIONI ELETTRICHE**  
**SE02 - SSE HIRPINIA**  
**PIAZZALE SSE IMPIANTI**  
**SEZIONI PIAZZALE**

APPALTATORE	DIRETTORE DELLA PROGETTAZIONE	PROGETTISTA
Consortio HIRPINIA AV Il Direttore Tecnico Ing. Vincenzo Minello 10/06/2020	Il Responsabile integrazione tra le varie prestazioni specialistiche Ing. G. Casari	 Ing. F. Rigori

COMMESSA LOTTO FASE ENTE TIPO DOC. OPERA/DISCIPLINA PROGR. REV. SCALA:

IF28 01 E ZZ WA SE0200 001 B 1:100

Rev.	Descrizione	Redatto	Data	Verificato	Data	Approvato	Data	Autorizzato	Data
A	Emissione per consegna	C. Picardo	21/02/2021	V. Corradi	21/02/2021	S. Eandi	21/02/2021	Ing. S. Eandi	
B	Recepimento struttura	C. Picardo	10/06/2020	V. Corradi	10/06/2020	S. Eandi	10/06/2020		