



VIADOTTO VI-01 UFITA HIRPINIA

VIABILITA' DI CANTIERE
SEZIONE TIPO SU PILA P1 - CON PRESENZA DI AUTOGRU
Scala 1:100

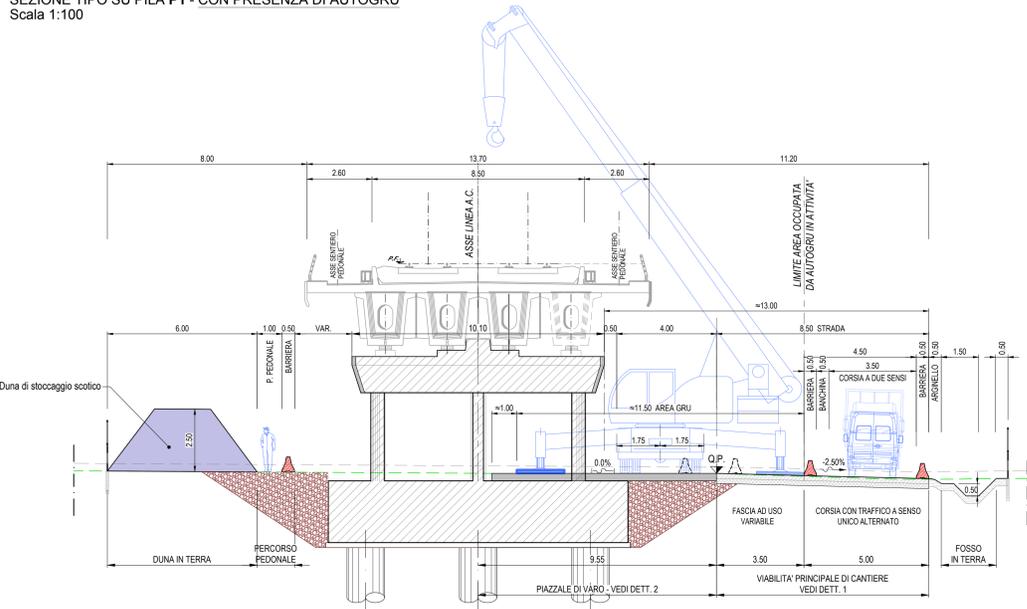


VIADOTTO VI-01 UFITA HIRPINIA

VIABILITA' DI CANTIERE
SEZIONE TIPO SU PILA P1 - SENZA AUTOGRU
Scala 1:100

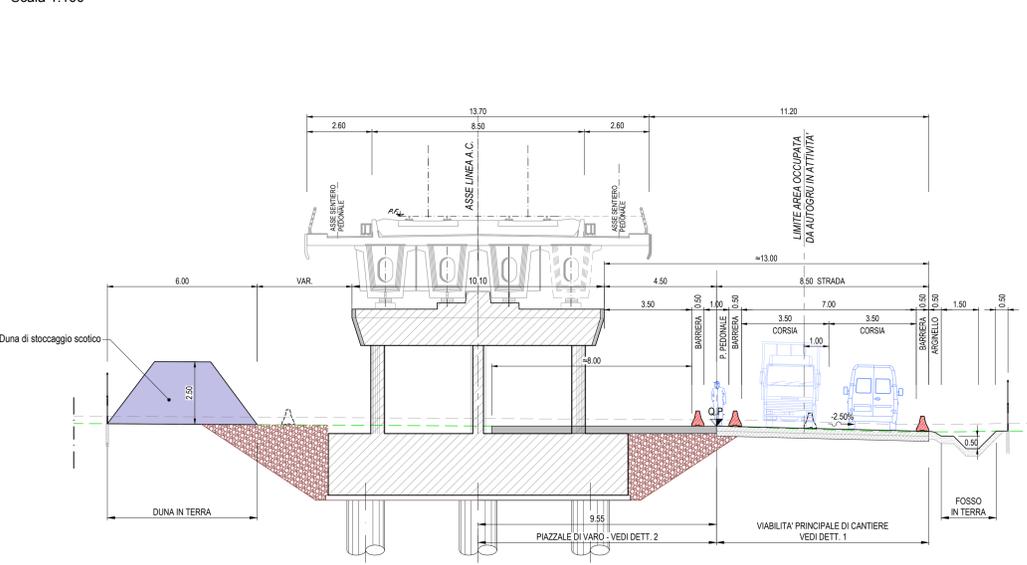


VIADOTTO VI-01 UFITA HIRPINIA

VIABILITA' DI CANTIERE
SEZIONE TIPO TRATTO IN AFFIANCAMENTO AL MANUFATTO RI02
Scala 1:100

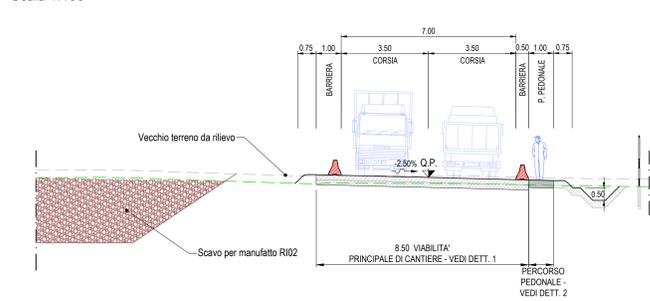


VIADOTTO VI-01 UFITA HIRPINIA

VIABILITA' DI CANTIERE
SEZIONE TIPO ARGINE EST CON MATERASSI TIPO RENO
Scala 1:50

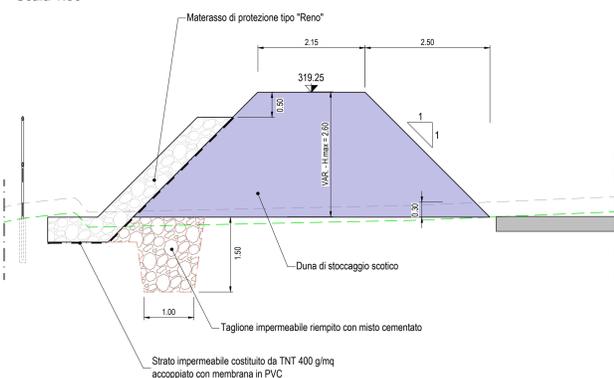


VIADOTTO VI-01 UFITA HIRPINIA

VIABILITA' DI CANTIERE
SEZIONE TIPO ARGINE EST CON GABBIONI
Scala 1:50

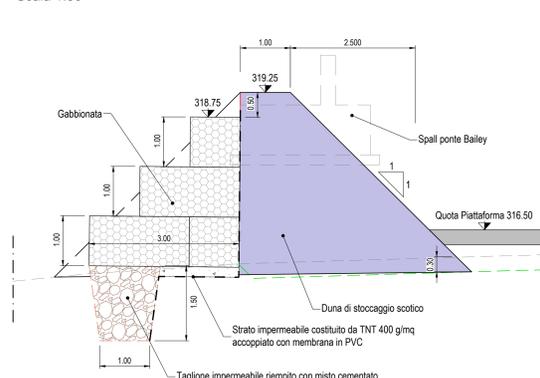


VIADOTTO VI-01 UFITA HIRPINIA

VIABILITA' DI CANTIERE
SEZIONE TIPO SU PILA P13 CON PRESENZA DI AUTOGRU
Scala 1:100

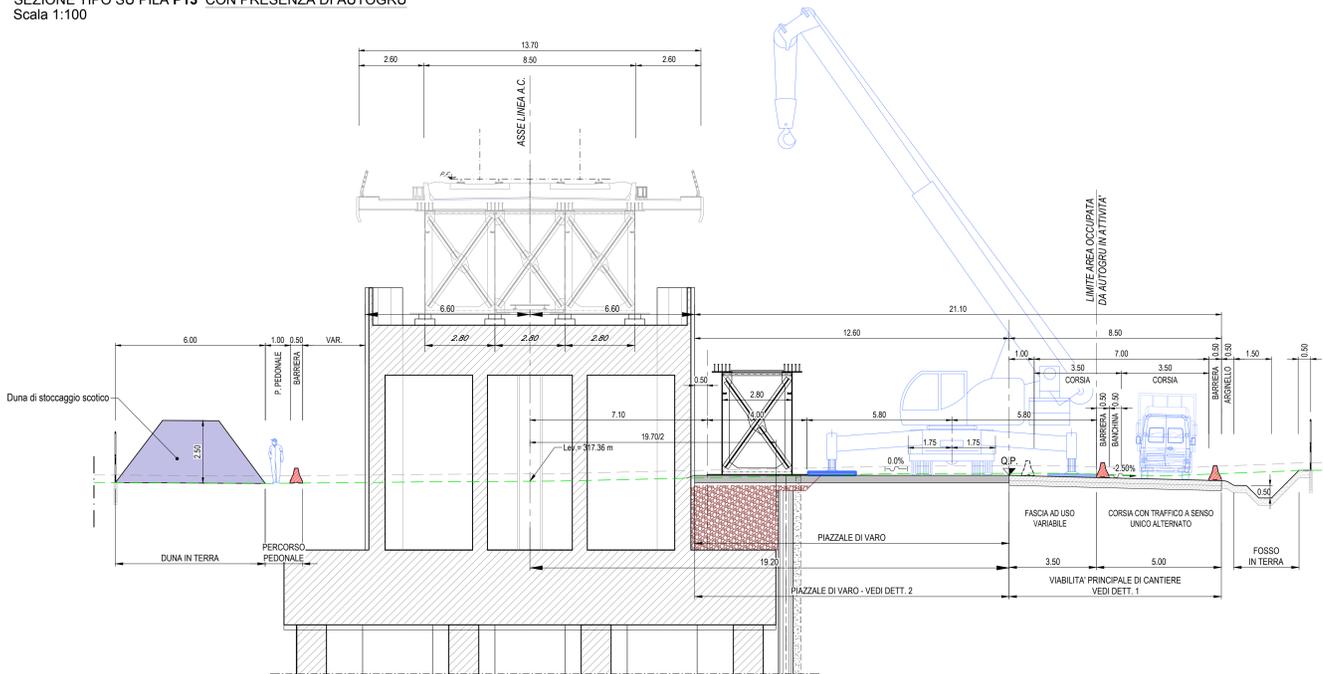

VIADOTTO VI-01 UFITA HIRPINIA

VIABILITA' DI CANTIERE
SEZIONE TIPO SU PILA P13 SENZA AUTOGRU
Scala 1:100

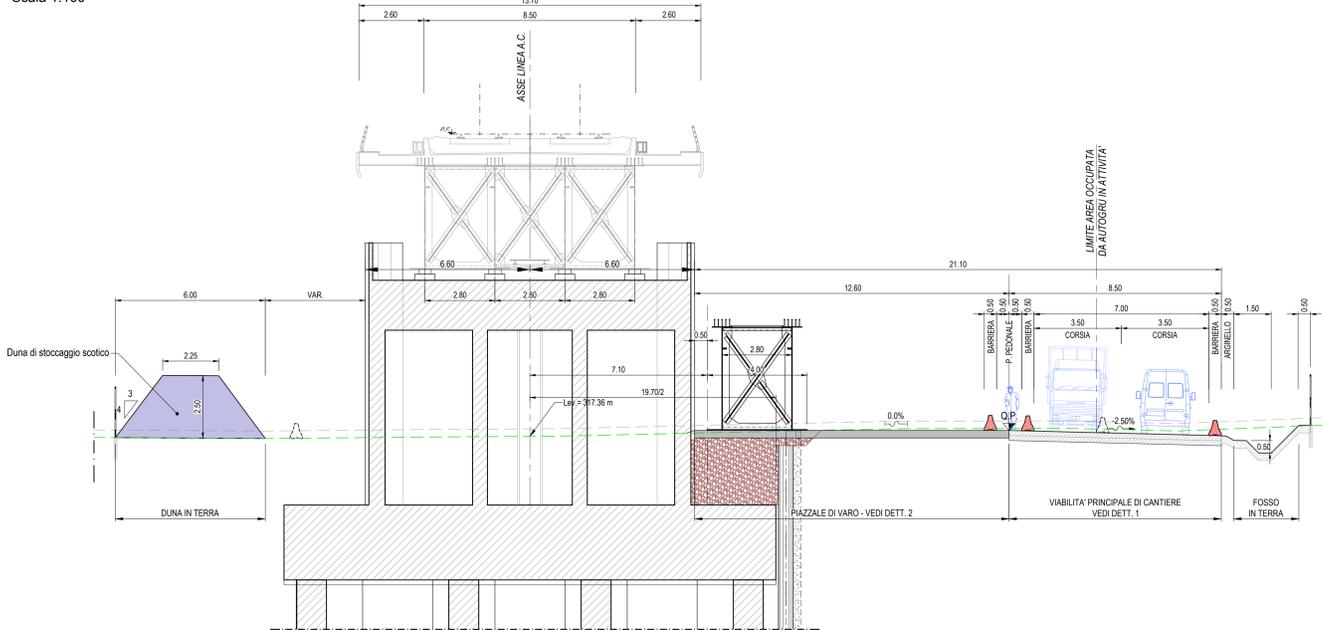

PARTICOLARI PAVIMENTAZIONE

DETTAGLIO 1: PISTA PRINCIPALE CB01-CANTIERE GN01
Scala 1:10



PIANO DI POSA DELLA PAVIMENTAZIONE OPPORTUNAMENTE PREPARATO E COMPATTATO


NOTA: prima dell'avvio dei lavori saranno effettuate le apposite prove in sito al fine di verificare la capacità portante del piano di imposta della pista di cantiere e valutare se inserire una ulteriore bonifica oltre allo scotto superficiale di 45cm.

DETTAGLIO 2: AREE DI LAVORO E PERCORSI PEDONALI
Scala 1:10



PIANO DI POSA OPPORTUNAMENTE PREPARATO E COMPATTATO

NOTA VIABILITA' NV01:
La viabilità NV01 dal varco CB01 fino all'innesto con la pista di cantiere sarà realizzata come da Progetto Esecutivo ad eccezione dello strato di usura di spessore S=5cm che sarà completato al termine dei lavori.

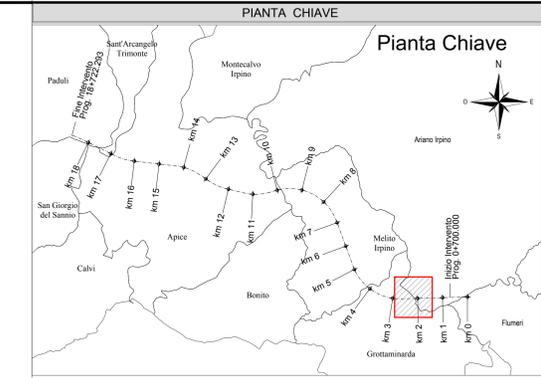

COMMITTENTE: **RFI** GRUPPO FERROVIE DELLO STATO ITALIANE

DIREZIONE LAVORI: **ITALFERR** GRUPPO FERROVIE DELLO STATO ITALIANE

APPALTAZIONE: **HirpiniaAV**

CONSORZIO: **salini impregilo**

PROGETTAZIONE: **ROCKSOIL**

MANDATARIA: **NETENGINEERING**

MANDANTE: **Alpina**

PROGETTO ESECUTIVO

ITINERARIO NAPOLI - BARI
RADDOPPIO TRATTA APICE - ORSARA
LOTTO FUNZIONALE APICE - HIRPINIA
CANTIERIZZAZIONE
V01 - VIADOTTO UFITA HIRPINIA DA KM 1+765 A KM 2+420
Sezioni tipo

APPALTAZIONE: Consorzio HIRPINIA AV Il Direttore Tecnico Ing. Vincenzo Morello 21/02/2020	DIRETTORE DELLA PROGETTAZIONE Il Responsabile integrazione fra le varie prestazioni specialistiche Ing. G. Casiani	PROGETTISTA Alpina Dott. Ing. P. Galvani
---	--	---

COMMESSA LOTTO FASE ENTE TIPO DOC. OPERA/DISCIPLINA PROGR. REV. SCALA:

I F 28 01 E Z Z W B C A V 1 0 0 0 0 0 A 1:100

Rev.	Descrizione	Redatto	Data	Verificato	Data	Approvato	Data	Autorizzato	Data
A	Emissione per consegna	P. Santillo	21/02/2020	A. Resta	21/02/2020	M. Veronesi	21/02/2020	P. Galvani	21/02/2020

File: IP2801EZZWBACV100000A.dwg