



NOTE:

- ① SCOTICO prof. 30 cm
- ② PIANO DI POSA DEL RILEVATO a -20 cm dal P.C.
- DENSITA' >= 90% AASHO MOD.
- Me >= 15 N/mm²
QUALORA SUL PIANO DI POSA DEL RILEVATO NON VENGA RAGGIUNTO IL Me >= 15 N/mm² SI PROCEDERA' AD ULTERIORE BONIFICA DI 50 cm
- ③ GRADONATURA IN TERRA REALIZZATA SUL DECLIVIO NATURALE
- ④ PROTEZIONE CON GEOSTUOIA TRIDIMENSIONALE RINFORZATA E PICCHETTATA O RETE METALLICA DI PROTEZIONE O INTERVENTO DI CONSOLIDAMENTO MEDIANTE CHIODATURE E RETE METALLICA
- ⑤ CANALETTA RIVESTITA IN CLS

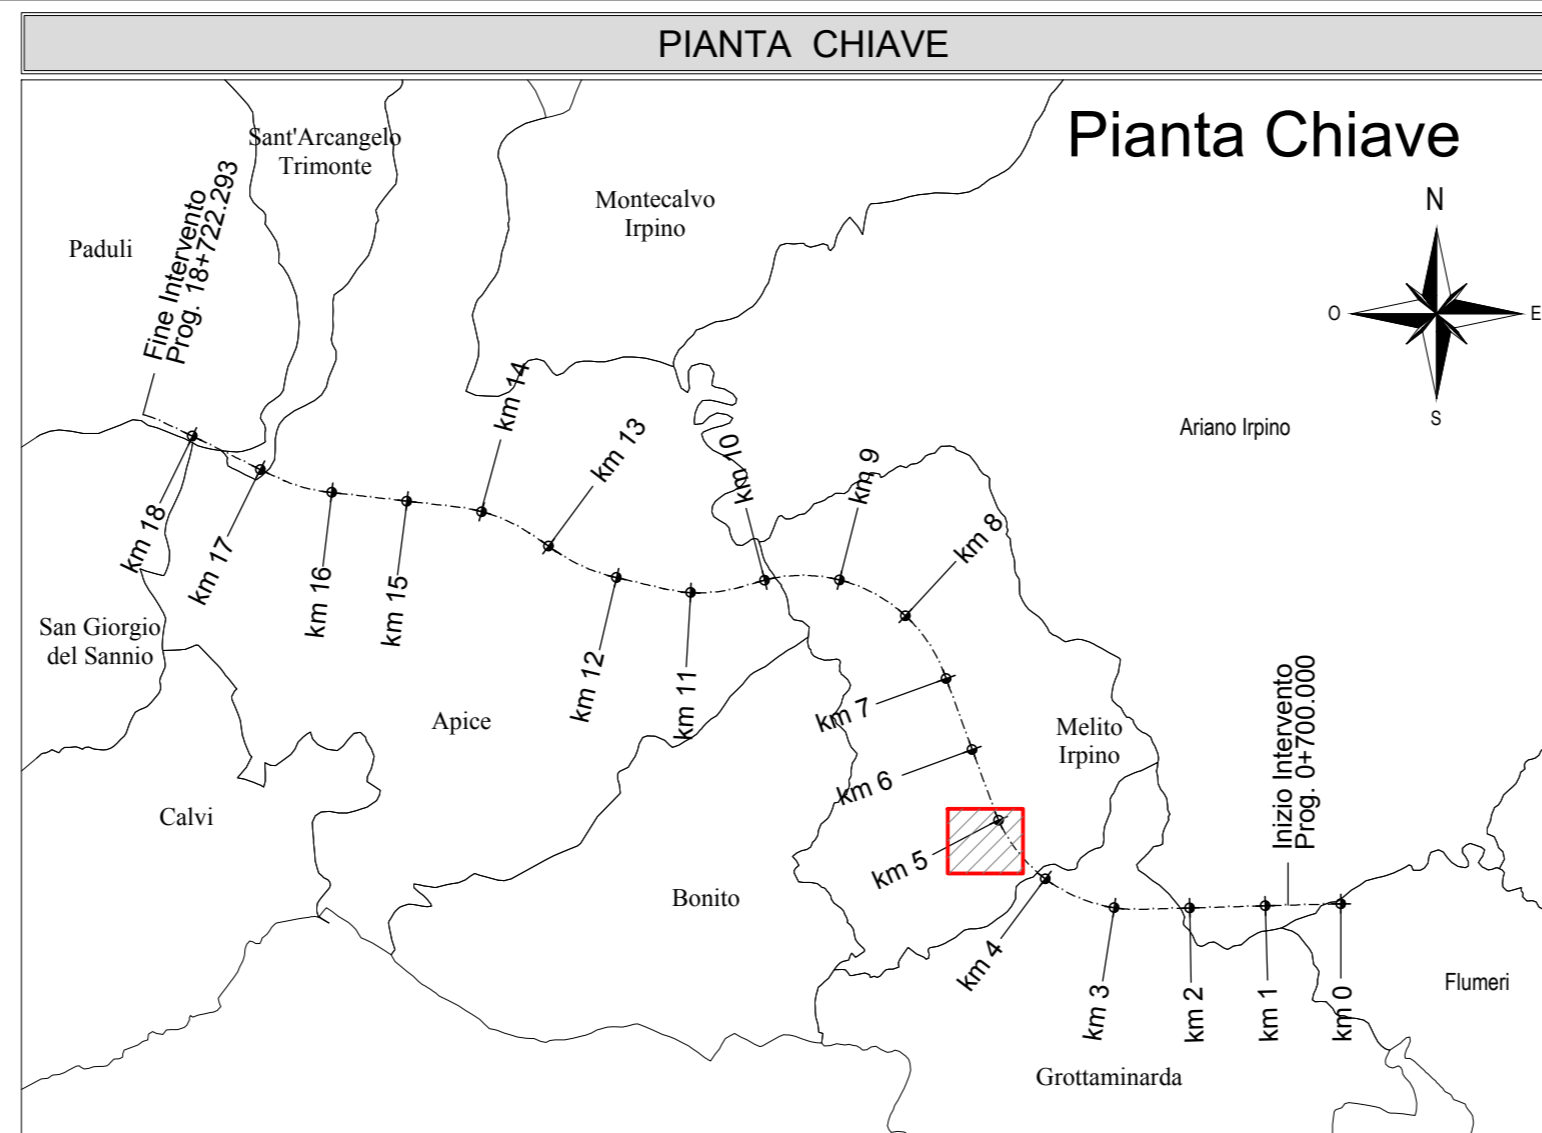

PARTICOLARE PAVIMENTAZIONE

DETTAGLIO 1: PISTA DI ACCESSO AI CANTIERI DELLA VI02
Scala 1:10

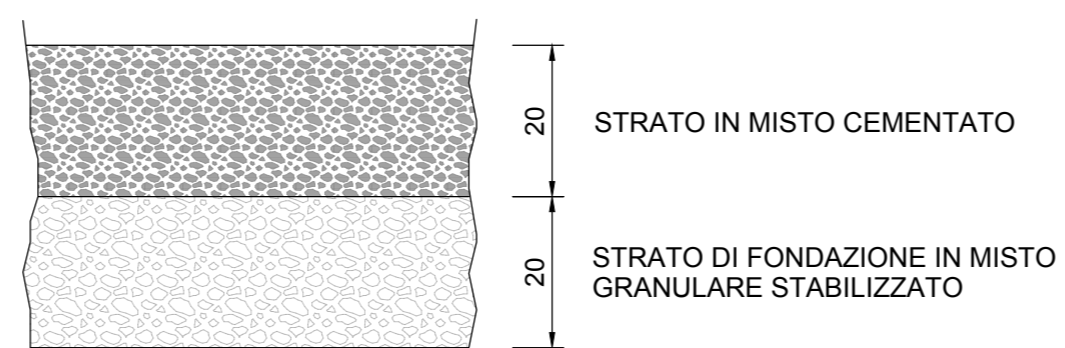


PIANO DI POSA DELLA PAVIMENTAZIONE OPPORTUNAMENTE PREPARATO E COMPATTATO

NOTA: prima dell'avvio dei lavori saranno effettuate le apposite prove in sito al fine di verificare la capacità portante del piano di imposta della pista di cantiere e valutare se inserire un'ulteriore bonifica oltre allo scotico superficiale di 40cm

VI02 - VIADOTTO UFITA MELITO

VIABILITA' DI CANTIERE
SEZIONE TIPO VIADOTTO VI-02
Scala 1:100

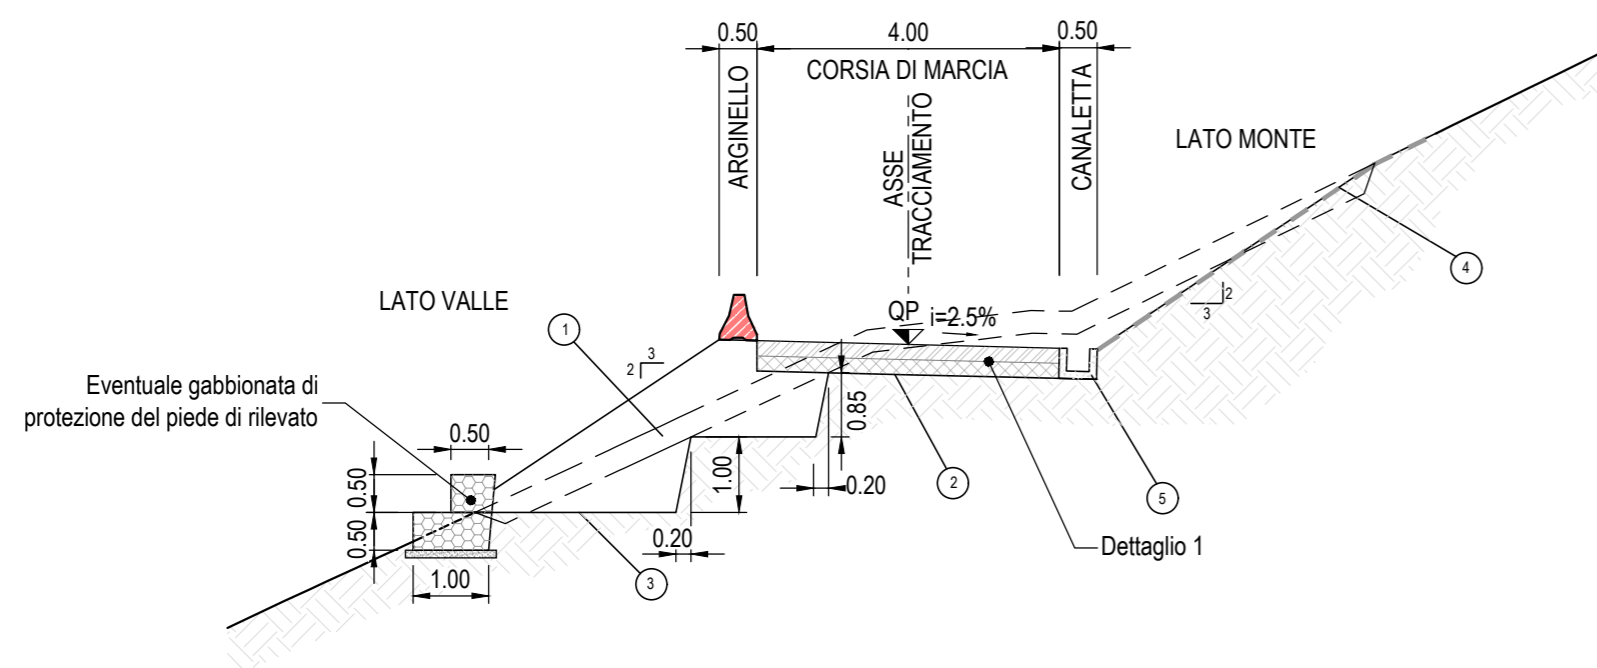

COMMITTENTE:



DIREZIONE LAVORI:



APPALTATORE:
CONSORZIO:



SOCI:



PROGETTAZIONE:
MANDATARIA:



MANDANTI:



PROGETTO ESECUTIVO

ITINERARIO NAPOLI - BARI
RADDOPPIO TRATTA APICE - ORSARA
I LOTTO FUNZIONALE APICE - HIRPINIA

CANTIERIZZAZIONE

VI02 - VIADOTTO UFITA MELITO DA KM 4+8250 A KM 5+055
Sezioni tipo

APPALTATORE Consorzio HIRPINIA AV Il Direttore Tecnico Ing. Vincenzo Moriello 21/02/2020	DIRETTORE DELLA PROGETTAZIONE Il Responsabile integrazione fra le varie prestazioni specialistiche Ing. G. Cassani	PROGETTISTA Alpina S.p.A. Dott. Ing. P. Galvanin
---	---	---------------------------------------------------------------

COMMESSA	LOTTO	FASE	ENTE	TIPO DOC.	OPERA/DISCIPLINA	PROGR.	REV.	SCALA:
IF28	01	E	ZZ	WB	CAV200	000	A	1:100

Rev.	Descrizione	Redatto	Data	Verificato	Data	Approvato	Data	Autorizzato Data
A	Emissione per consegna	P. Santella	21/02/2020	A. Resta	21/02/2020	M. Vernaleone	21/02/2020	P. Galvanin