



VI04 - VIADOTTO UFITA APICE DA KM 16+704 A KM 17+409

VIABILITA' DI CANTIERE
SEZIONE TIPO IN AFFIANCAMENTO AL VI04
Scala 1:100

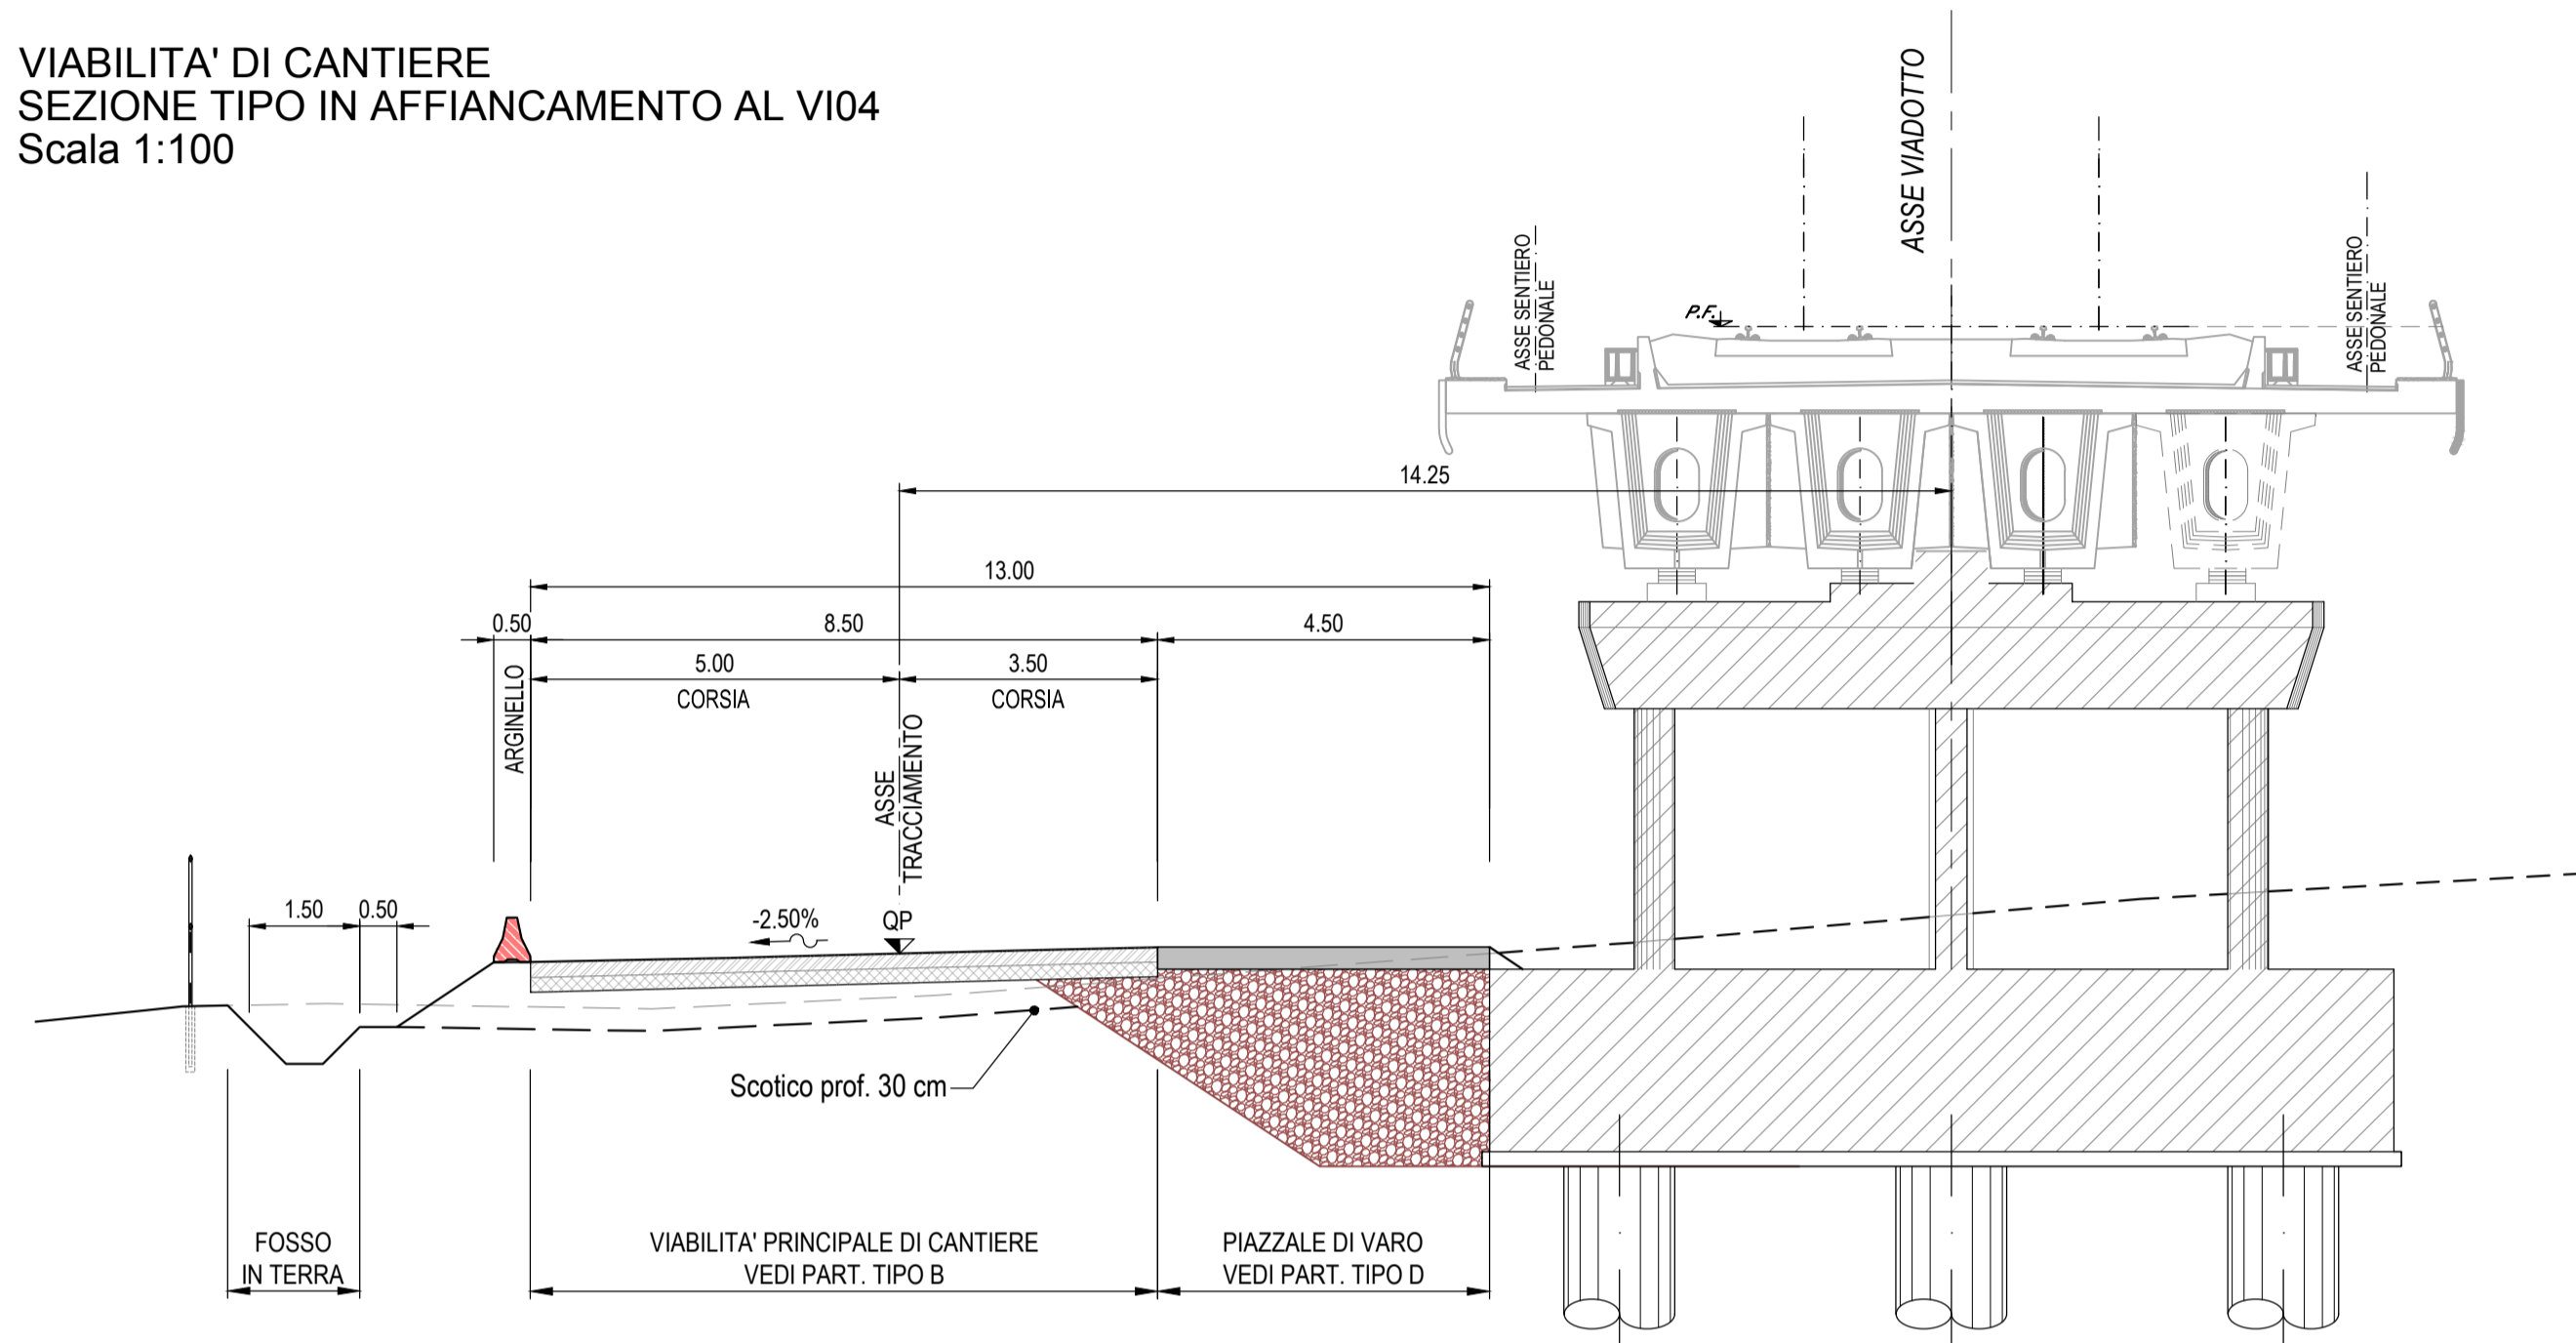


VI04 - VIADOTTO UFITA APICE DA KM 16+704 A KM 17+409

VIABILITA' DI CANTIERE
SEZIONE TIPO PISTA DI ACCESSO ALL'AREA CA.01
Scala 1:100

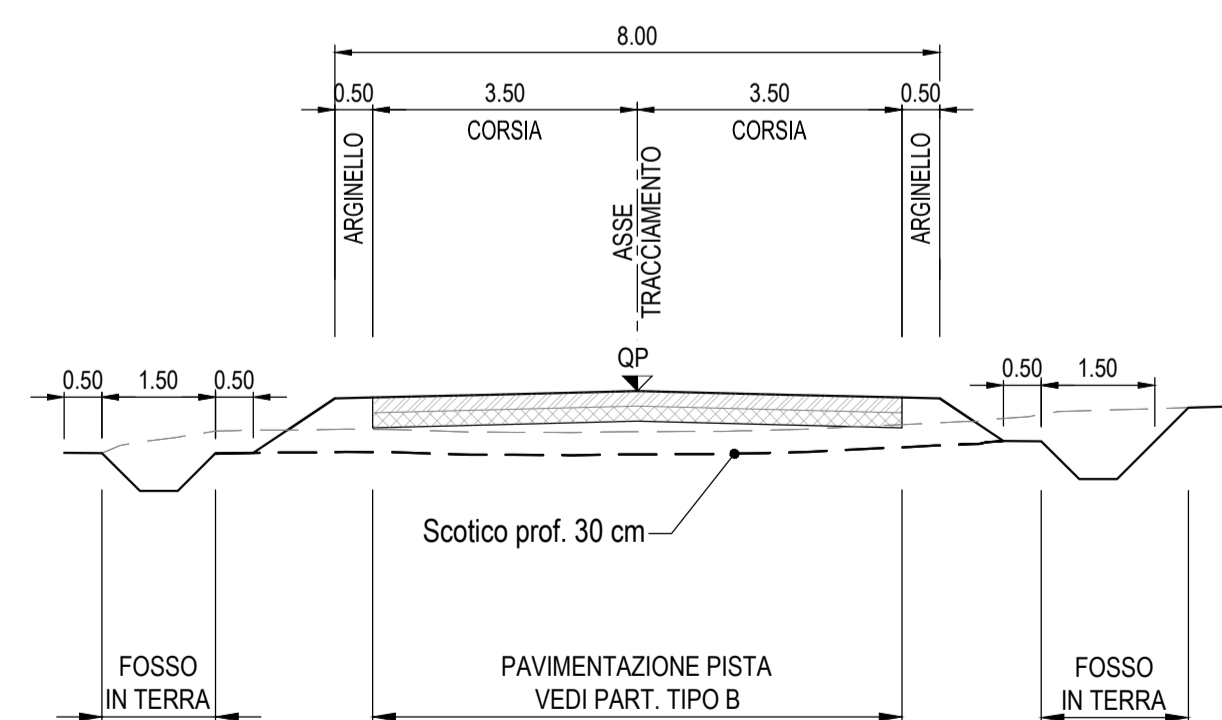

PARTICOLARI PAVIMENTAZIONE


TIPO B
Scala 1:10

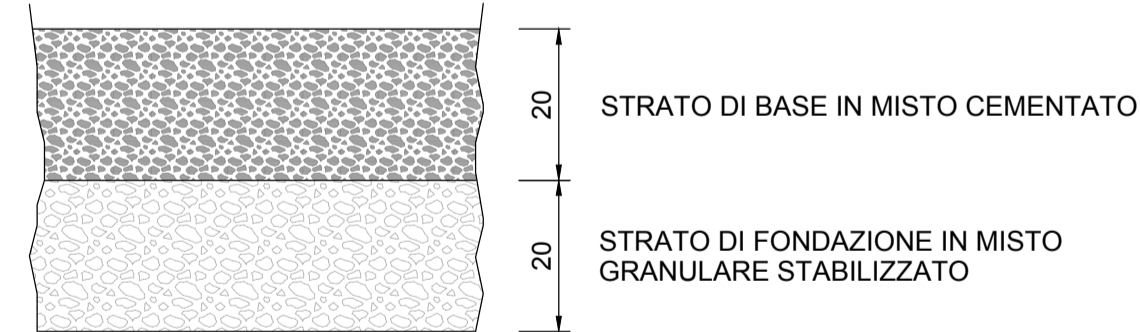

PIANO DI POSA DELLA PAVIMENTAZIONE
OPPORTUNAMENTE PREPARATO E COMPATTATO


NOTA: prima dell'avvio dei lavori saranno effettuate le apposite prove in sito al fine di verificare la capacità portante del piano di imposta della pista di cantiere e valutare se inserire una ulteriore bonifica oltre allo scotico superficiale di 40cm.

TIPO D
Scala 1:10

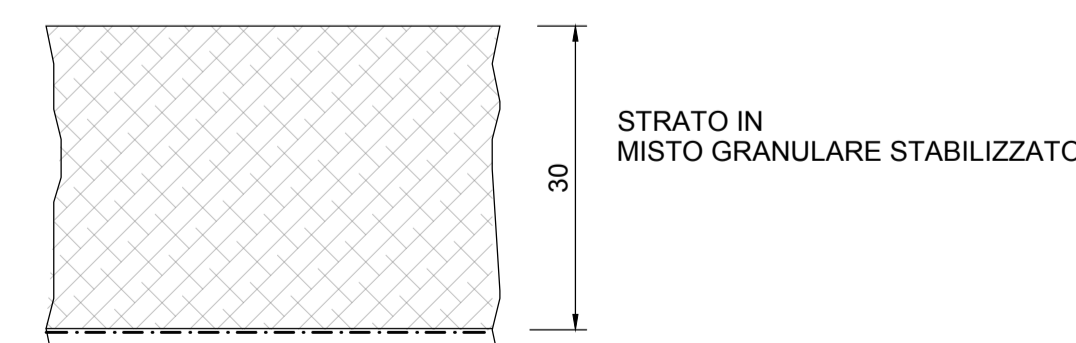

PIANO DI POSA OPPORTUNAMENTE PREPARATO E COMPATTATO

PIANTA CHIAVE

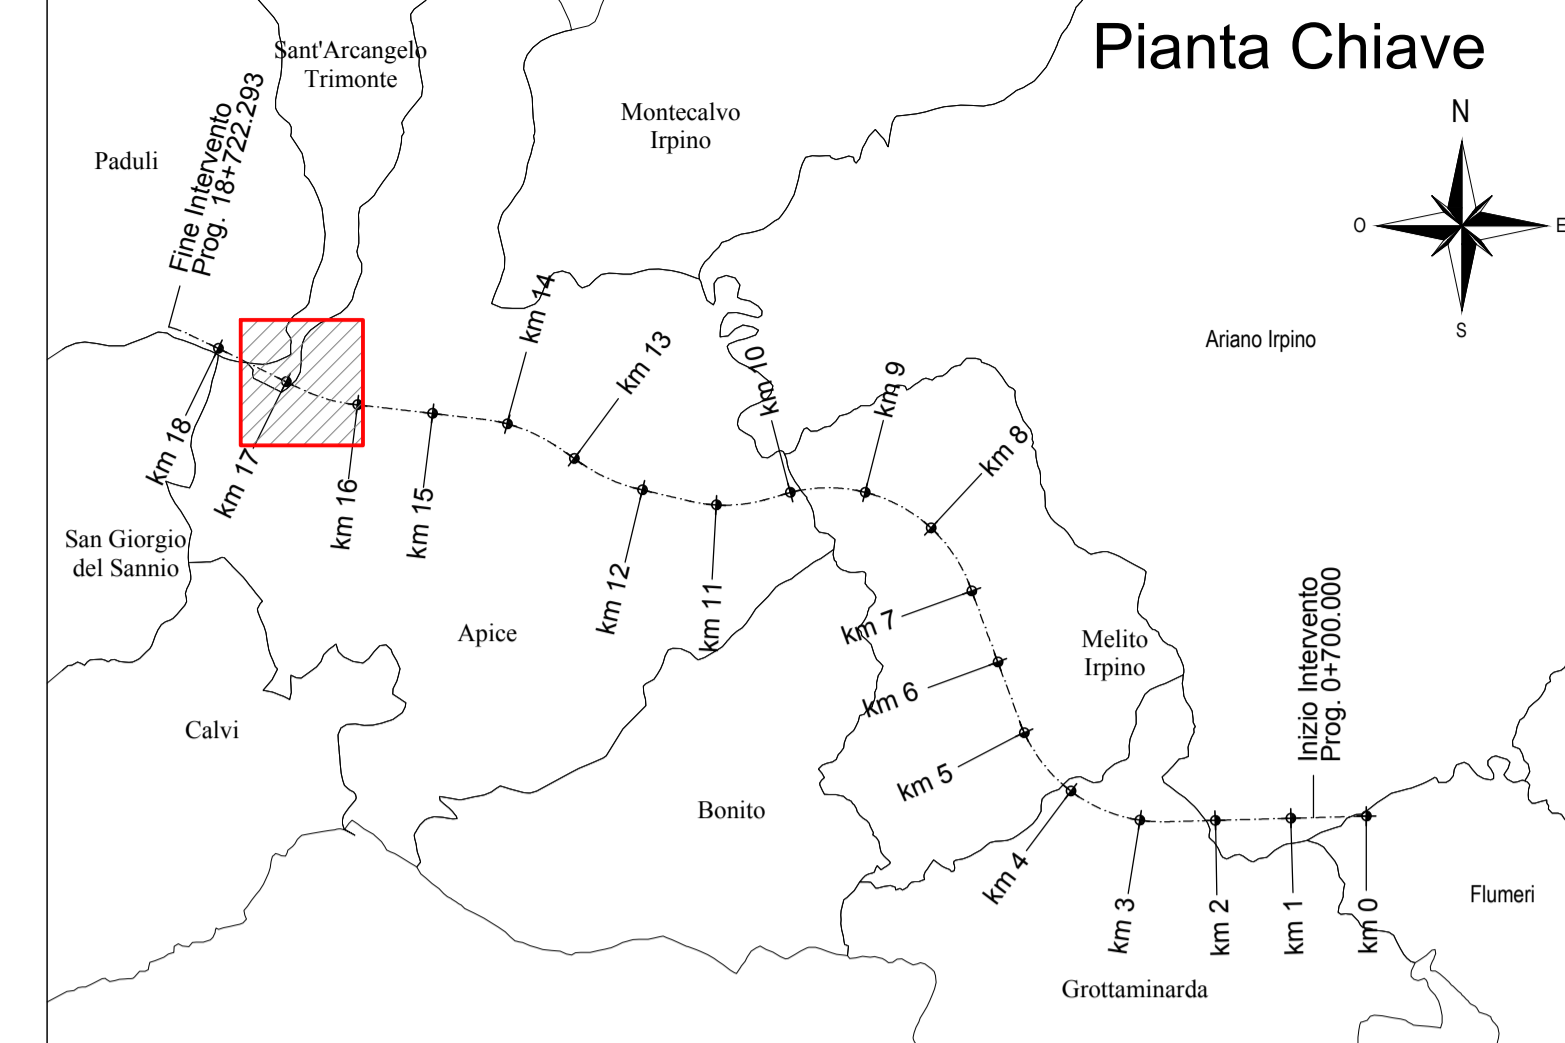

COMMITTENTE:




DIREZIONE LAVORI:



APPALTATORE:
CONSORZIO:



SOCI:

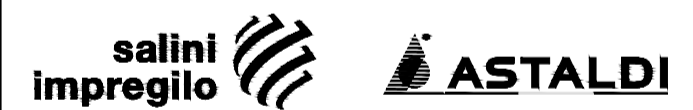

PROGETTAZIONE:
MANDATARIA:



MANDANTI:



PROGETTO ESECUTIVO

ITINERARIO NAPOLI - BARI
RADDOPPIO TRATTA APICE - ORSARA
I LOTTO FUNZIONALE APICE - HIRPINIA
CANTIERIZZAZIONE

VI04 - VIADOTTO UFITA APICE DA KM 16+704 A KM 17+409
Sezioni tipo

APPALTATORE Consorzio HIRPINIA AV Il Direttore Tecnico Ing. Vincenzo Moriello 21/02/2020	DIRETTORE DELLA PROGETTAZIONE Il Responsabile integrazione fra le varie prestazioni specialistiche Ing. G. Cassani	PROGETTISTA Alpina S.p.A. Dott. Ing. P. Galvanin
--	--	---

COMMESSA LOTTO FASE ENTE TIPO DOC. OPERA/DISCIPLINA PROGR. REV. SCALA:

IF28 01 E ZZ WB CAV400 000 A 1:100

Rev.	Descrizione	Redatto	Data	Verificato	Data	Approvato	Data	Autorizzato Data
A	Emissione per consegna	P. Santella	21/02/2020	A. Resta	21/02/2020	M. Veralone	21/02/2020	P. Galvanin
								21/02/2020