
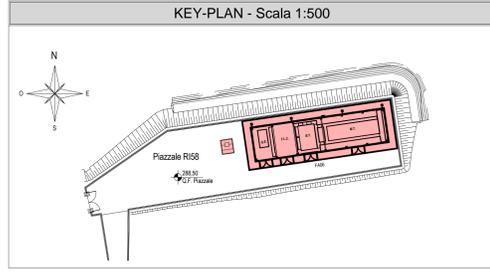


SEZIONE 1-1  
Scala 1 : 50

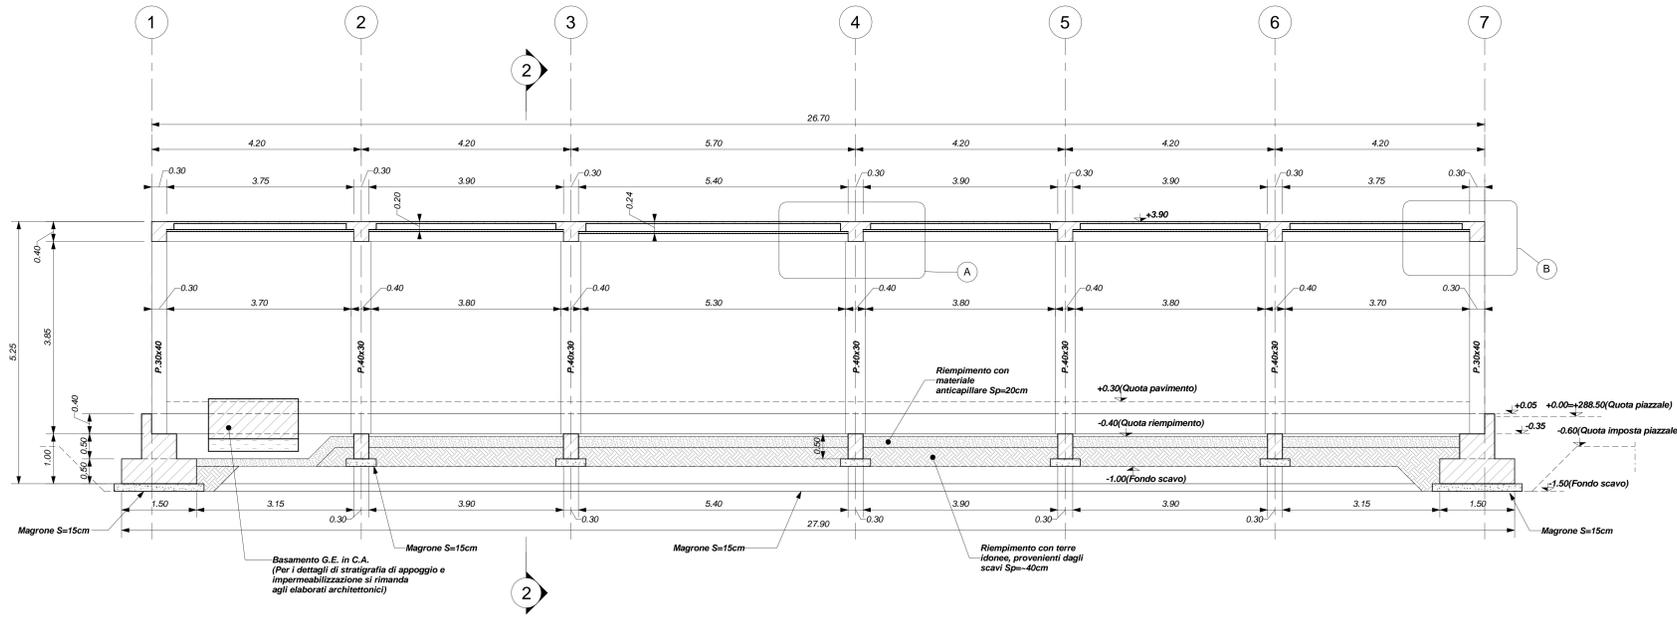

ELABORATI DI RIFERIMENTO

- ELABORATI GRAFICI ARCHITETTONICI FABBRICATO FA06:
- Planimetria d'equilibramento IF2801EZZPFA0600000
  - Piante architettoniche IF2801EZZPFA0600000
  - Prospetti e sezioni architettoniche IF2801EZZPFA0600001
  - Abaco stratigrafie orizzontali IF2801EZZPFA0600000
  - Abaco stratigrafie IF2801EZZPFA0600000
  - Dettagli architettonici fabbricati da FA02 a FA09 IF2801EZZPFA0600000
- ELABORATI GRAFICI STRUTTURALI FABBRICATO FA06:
- Pianta fondazioni e tracciamento IF2801EZZPFA0600000
  - Pianta copertura - carpenteria IF2801EZZPFA0600000
  - Sezioni e particolari costruttivi IF2801EZZPFA0600000
- ELABORATI GRAFICI PIAZZALE RISB:
- Planimetria di progetto e tracciamento IF2801EZZPARIS000001
  - Planimetria idraulica IF2801EZZPARIS000001
  - Sezioni trasversali IF2801EZZPARIS000001
  - Pianta scavi IF2801EZZPARIS000002
  - Opere di sostegno - Carpenteria muri IF2801EZZPARIS000001
  - Opere di sostegno - Tere armate IF2801EZZPARIS000002
  - Particolari costruttivi idraulici opere di smaltimento dei piazzali IF2801EZZPARIS000001
- MODELLI BIM ARCHITETTONICO - STRUTTURE - IMPIANTI FABBRICATO FA06:
- Modello architettonico IF2801EAPWVFA0600000
  - Modello strutturale IF2801EAPWVFA0600001
  - Modello strutturale Serbatolo G.E. IF2801EAPWVFA0600002
  - Modello impianti meccanici (ME1 + ME2) IF2801EAPWVFA0600003
  - Modello impianti elettrici e speciali IF2801EAPWVFA0600004


CARATTERISTICHE DEI MATERIALI

PER LA TABELLA MATERIALI E NOTE GENERALI FARE RIFERIMENTO AL DOCUMENTO IF2801EZZITFA0000000


NOTE GENERALI

- LUNGHEZZE ESPRESSE IN METRI (TRANNE DOVE DIVERSAMENTE SPECIFICATE);
- QUOTE ESPRESSE IN METRI (TRANNE DOVE DIVERSAMENTE SPECIFICATE); LE QUOTE ALTIMETRICHE ASSOLUTE SONO INDICATE IN m s.l.m.
- ANGOLI ESPRESSE IN GRADI SESSADECIMALI (TRANNE DOVE DIVERSAMENTE SPECIFICATE);
- LA QUOTA ALTIMETRICA (+0.00) CORRISPONDE ALLA QUOTA ASSOLUTA 288.50 DEL PIAZZALE.


SEZIONE 2-2  
Scala 1 : 50

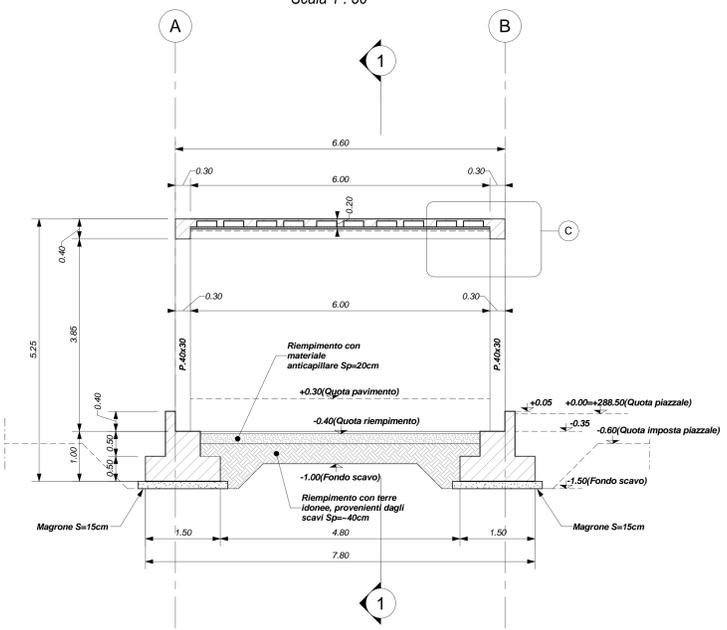


DETTAGLIO A  
Scala 1 : 20

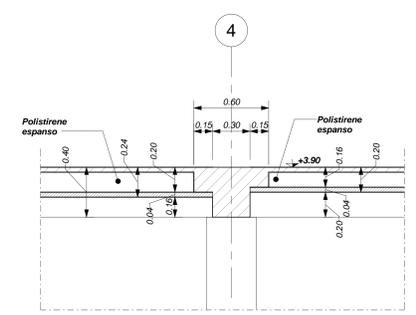

DETTAGLIO B  
Scala 1 : 20

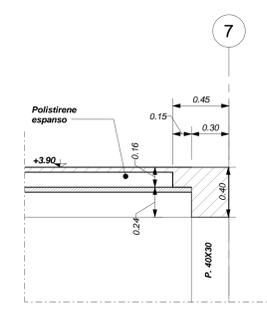

DETTAGLIO C  
Scala 1 : 20

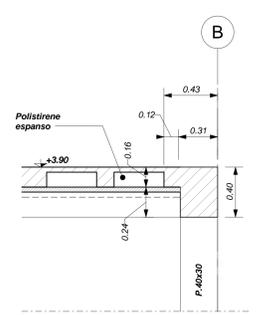

COMMITTENTE: **RFI** RFI - FERROVIARIA ITALIANA GRUPPO FERROVIE DELLO STATO ITALIANE

DIREZIONE LAVORI: **ITALFERR** GRUPPO FERROVIE DELLO STATO ITALIANE

APPALTATORE: **HirpiniaAV**

CONSORZIO: **salini impreglio** **ASTALDI**

PROGETTAZIONE: **ROCKSOUL** s.p.a. **NETENGINEERING** **Alpina** s.p.a.

PROGETTO ESECUTIVO

ITINERARIO NAPOLI - BARI  
RADDOPPIO TRATTA APICE - ORSARA  
LOTTO FUNZIONALE APICE - HIRPINIA  
FA - FABBRICATI

FA06 - FA TECNOLOGICO FINESTRA N°1 DI ROCCHETTA  
Sezioni e particolari costruttivi

|   |   |   |
|---|---|---|
| APPALTATORE<br>CONSORZIO HIRPINIA AV<br>Il Direttore Tecnico<br>Ing. Vincenzo Morello<br>10/06/2020 | DIRETTORE DELLA PROGETTAZIONE<br>Il Responsabile integrazione fra le varie<br>prestazioni specialistiche<br>Ing. G. Casacci | PROGETTISTA<br><b>Alpina</b> s.p.a.<br>Ing. Paolo Galvani |
|---|---|---|

|          |       |      |      |           |                  |        |      |        |
|----------|-------|------|------|-----------|------------------|--------|------|--------|
| COMMESSA | LOTTO | FASE | ENTE | TIPO DOC. | OPERA/DISCIPLINA | PROGR. | REV. | SCALA: |
| IF28     | 01    | E    | ZZ   | WB        | FA0600           | 000    | B    | 1:50   |

| Rev. | Descrizione            | Redatto | Data       | Verificato   | Data       | Approvato   | Data       | Autorizzato        | Data |
|------|------------------------|---------|------------|--------------|------------|-------------|------------|--------------------|------|
| A    | Emissione per consegna | F.Pata  | 21/03/2020 | A.Piacentini | 21/03/2020 | M.Verbaloni | 21/03/2020 | Ing. Paolo Galvani |      |
| B    | Riempimento struttura  | F.Pata  | 10/06/2020 | A.Piacentini | 10/06/2020 | M.Verbaloni | 10/06/2020 |                    |      |