


#### NOTA BENE

L'ELABORATO VERRA' AGGIORNATO IN SEDE DI PED SECONDO LA CONFIGURAZIONE RAPPRESENTATA NEGLI ELABORATI TIPOLOGICI:  
 IF28.0.1.E.ZZ.PB.GN.00.0.0.001  
 IF28.0.1.E.ZZ.PB.GN.00.0.0.002  
 IF28.0.1.E.ZZ.PB.GN.00.0.0.003


#### INCIDENZE ARMATURE

ARCO ROVERSCIO E MURETTE	65Kg/mc
CALOTTA	60Kg/mc
FONDAZIONE SCATOLARE DI ATRAVERSAMENTO	50Kg/mc
ELEVAZIONE SCATOLARE DI ATRAVERSAMENTO	50Kg/mc
PARETI SCALE E RAMPE	40Kg/mc

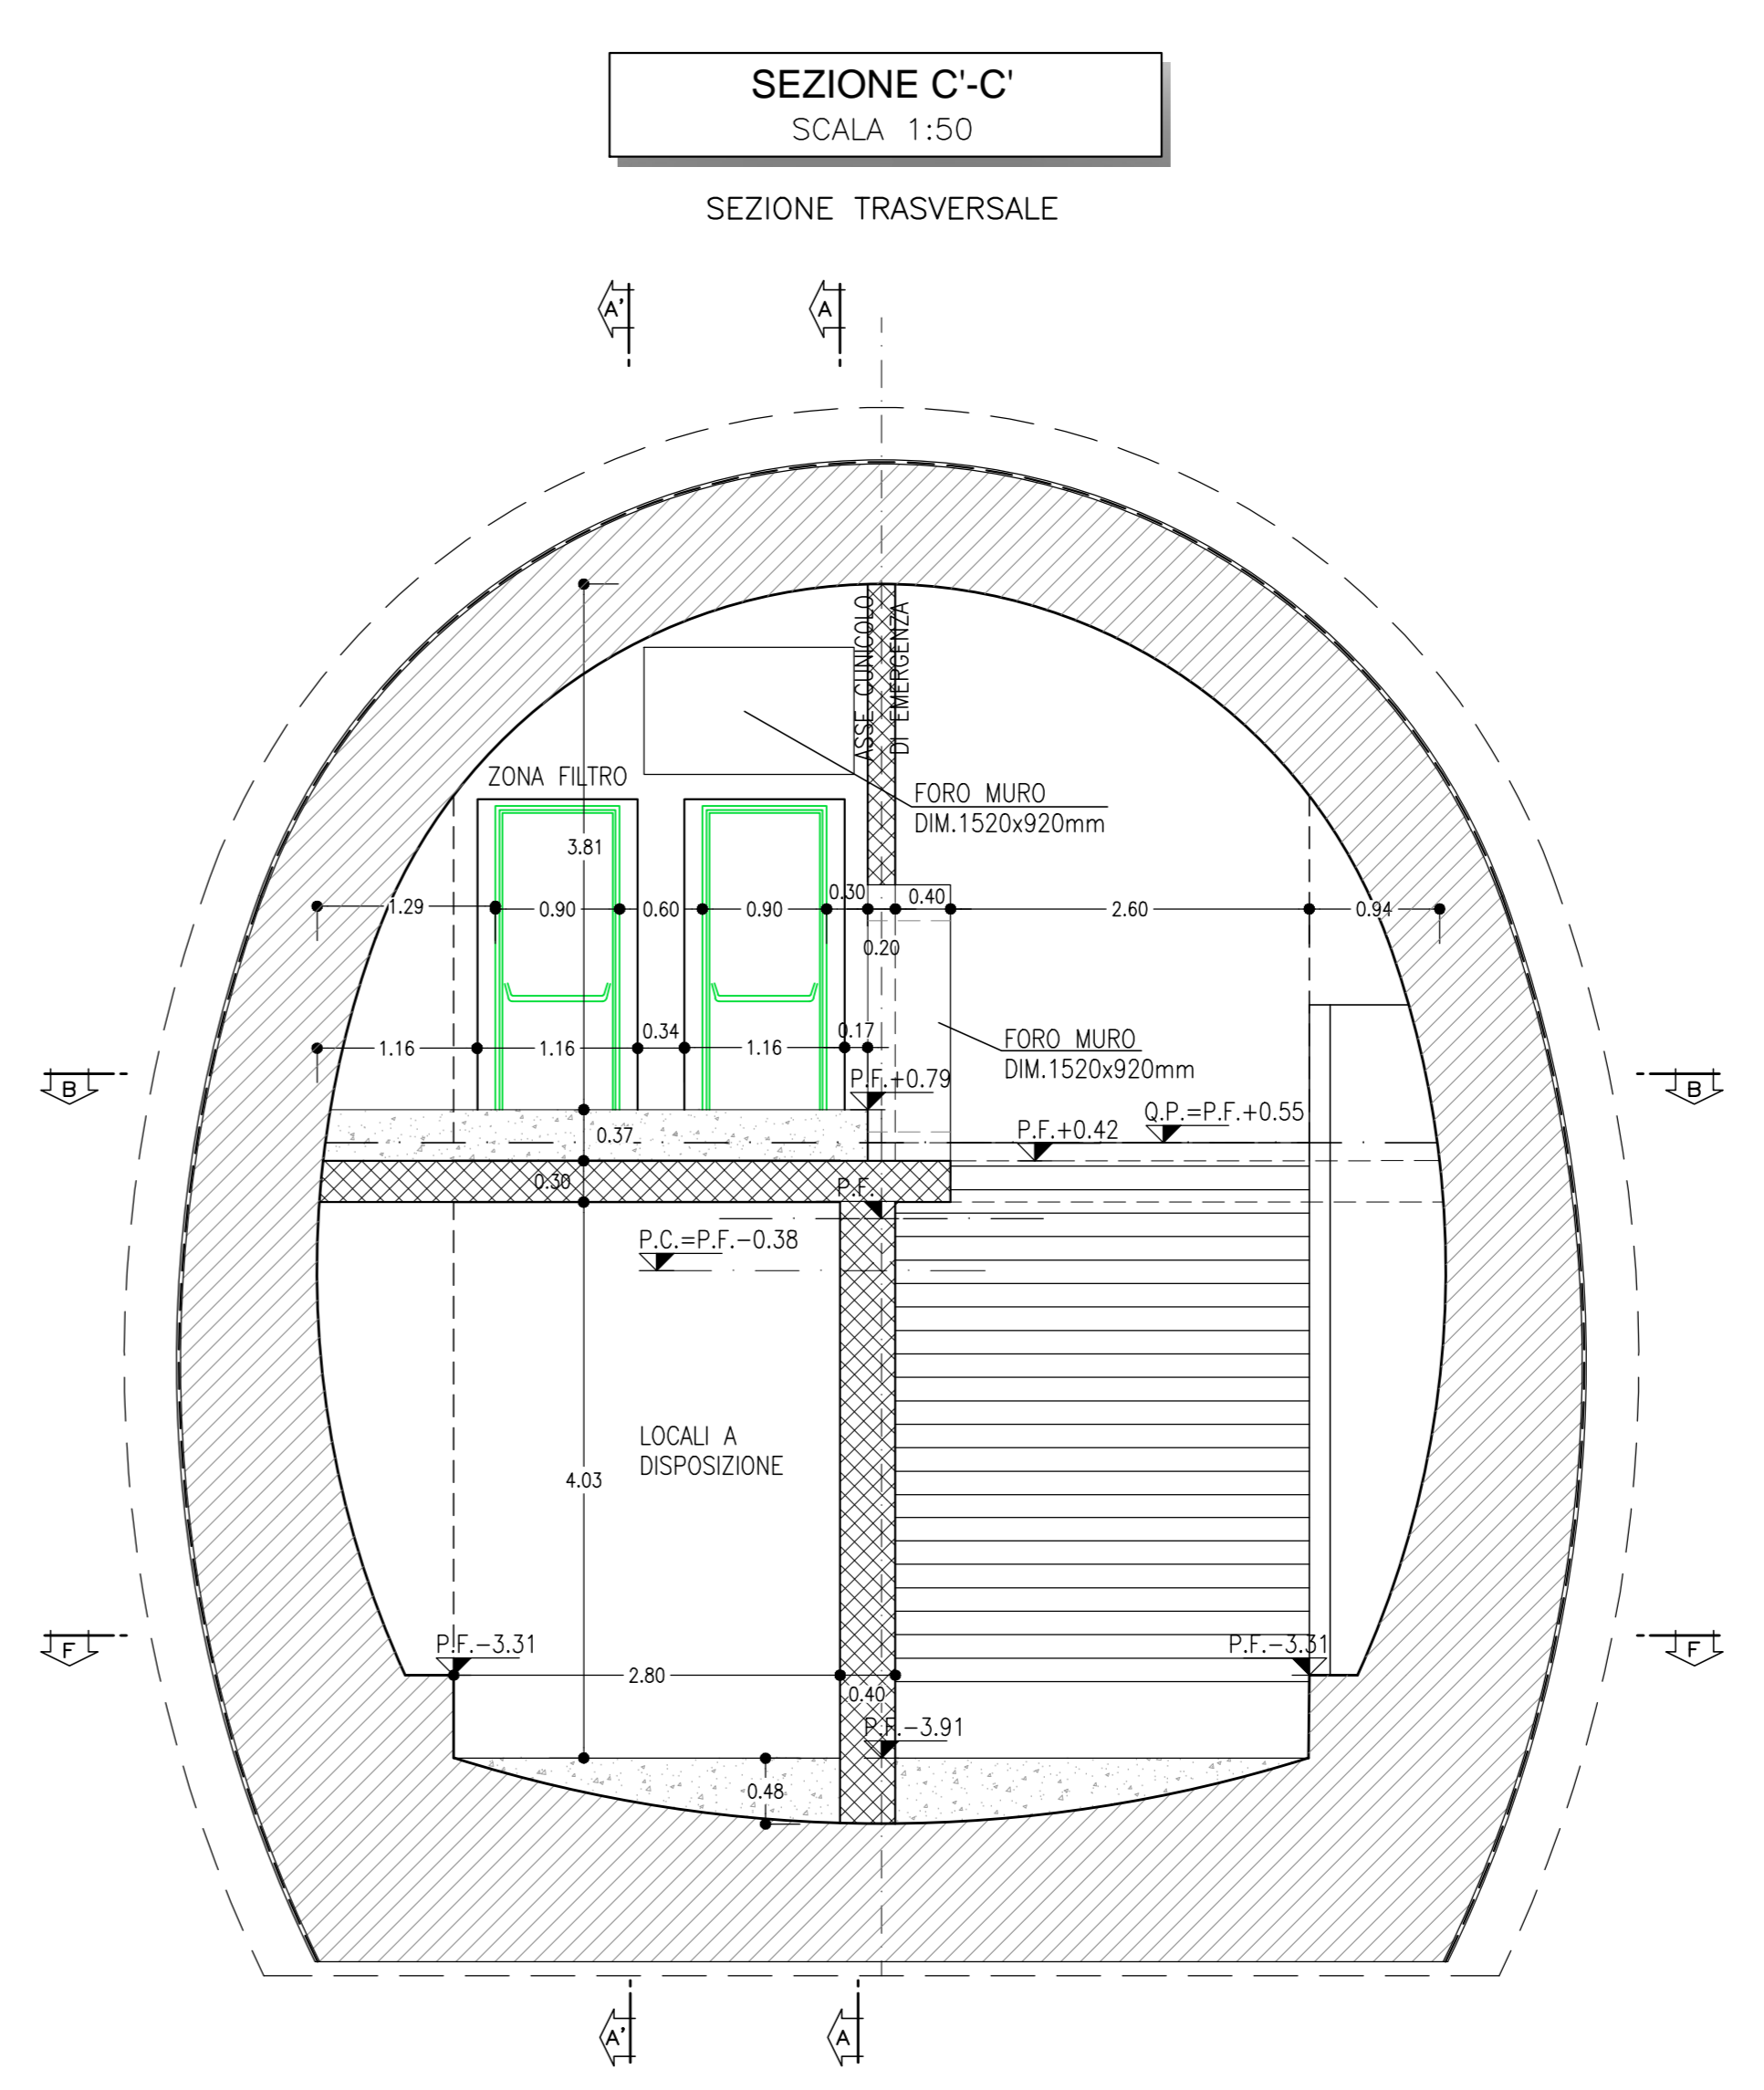

#### LEGENDA

P.C.= PIANO DEI CENTRI      Q.P.= QUOTA DI PROGETTO  
 P.S.= PIANO DI SCAVO


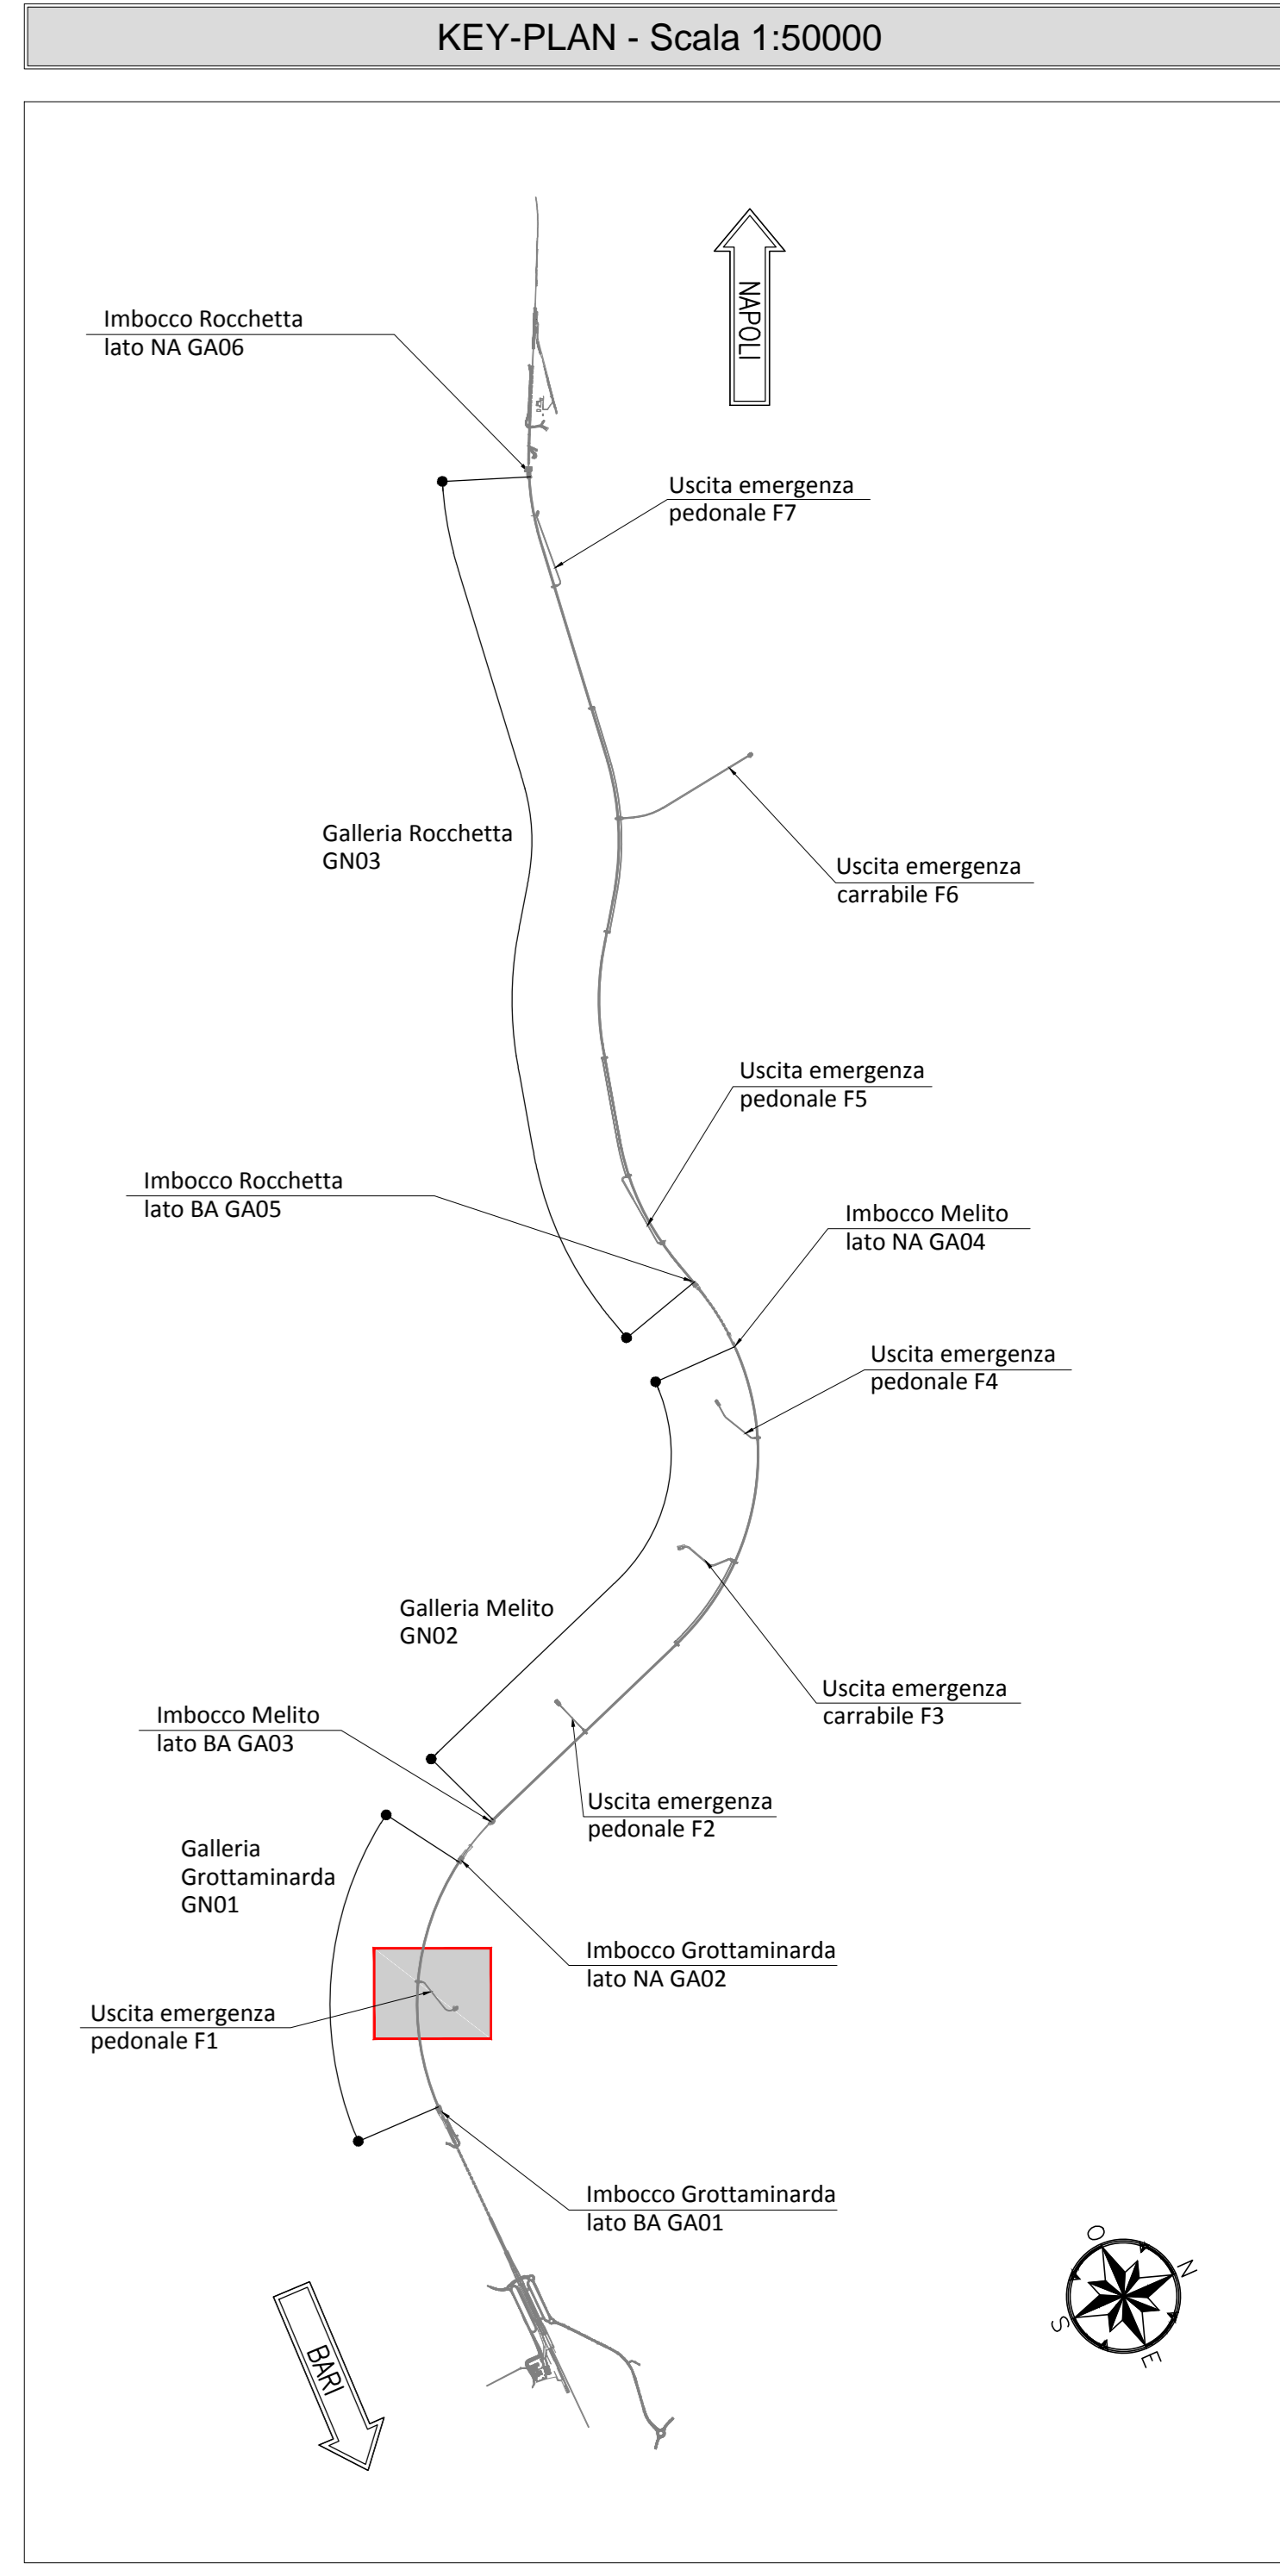


#### NOTA TABELLA MATERIALI

- PER LE CARATTERISTICHE DEI MATERIALI E NOTE DI CARATTERE GENERALE SI RIMANDA ALL'ELABORATO "IF2801EZZSPGN0000002"

#### NOTE GENERALI

- EVENTUALI DIFFERENZE TRA LE MISURE DI QUOTE TOTALI E LA SOMMATORIA DELLE MISURE DI QUOTE PARZIALI SONO DOVUTE AD ARROTONDAMENTI AUTOMATICI  
 - PER LE TRATTE DI APPLICAZIONE DELLE SEZIONI TIPO SI RIMANDA AGLI ELABORATI DI PROFILO GEOTECNICO

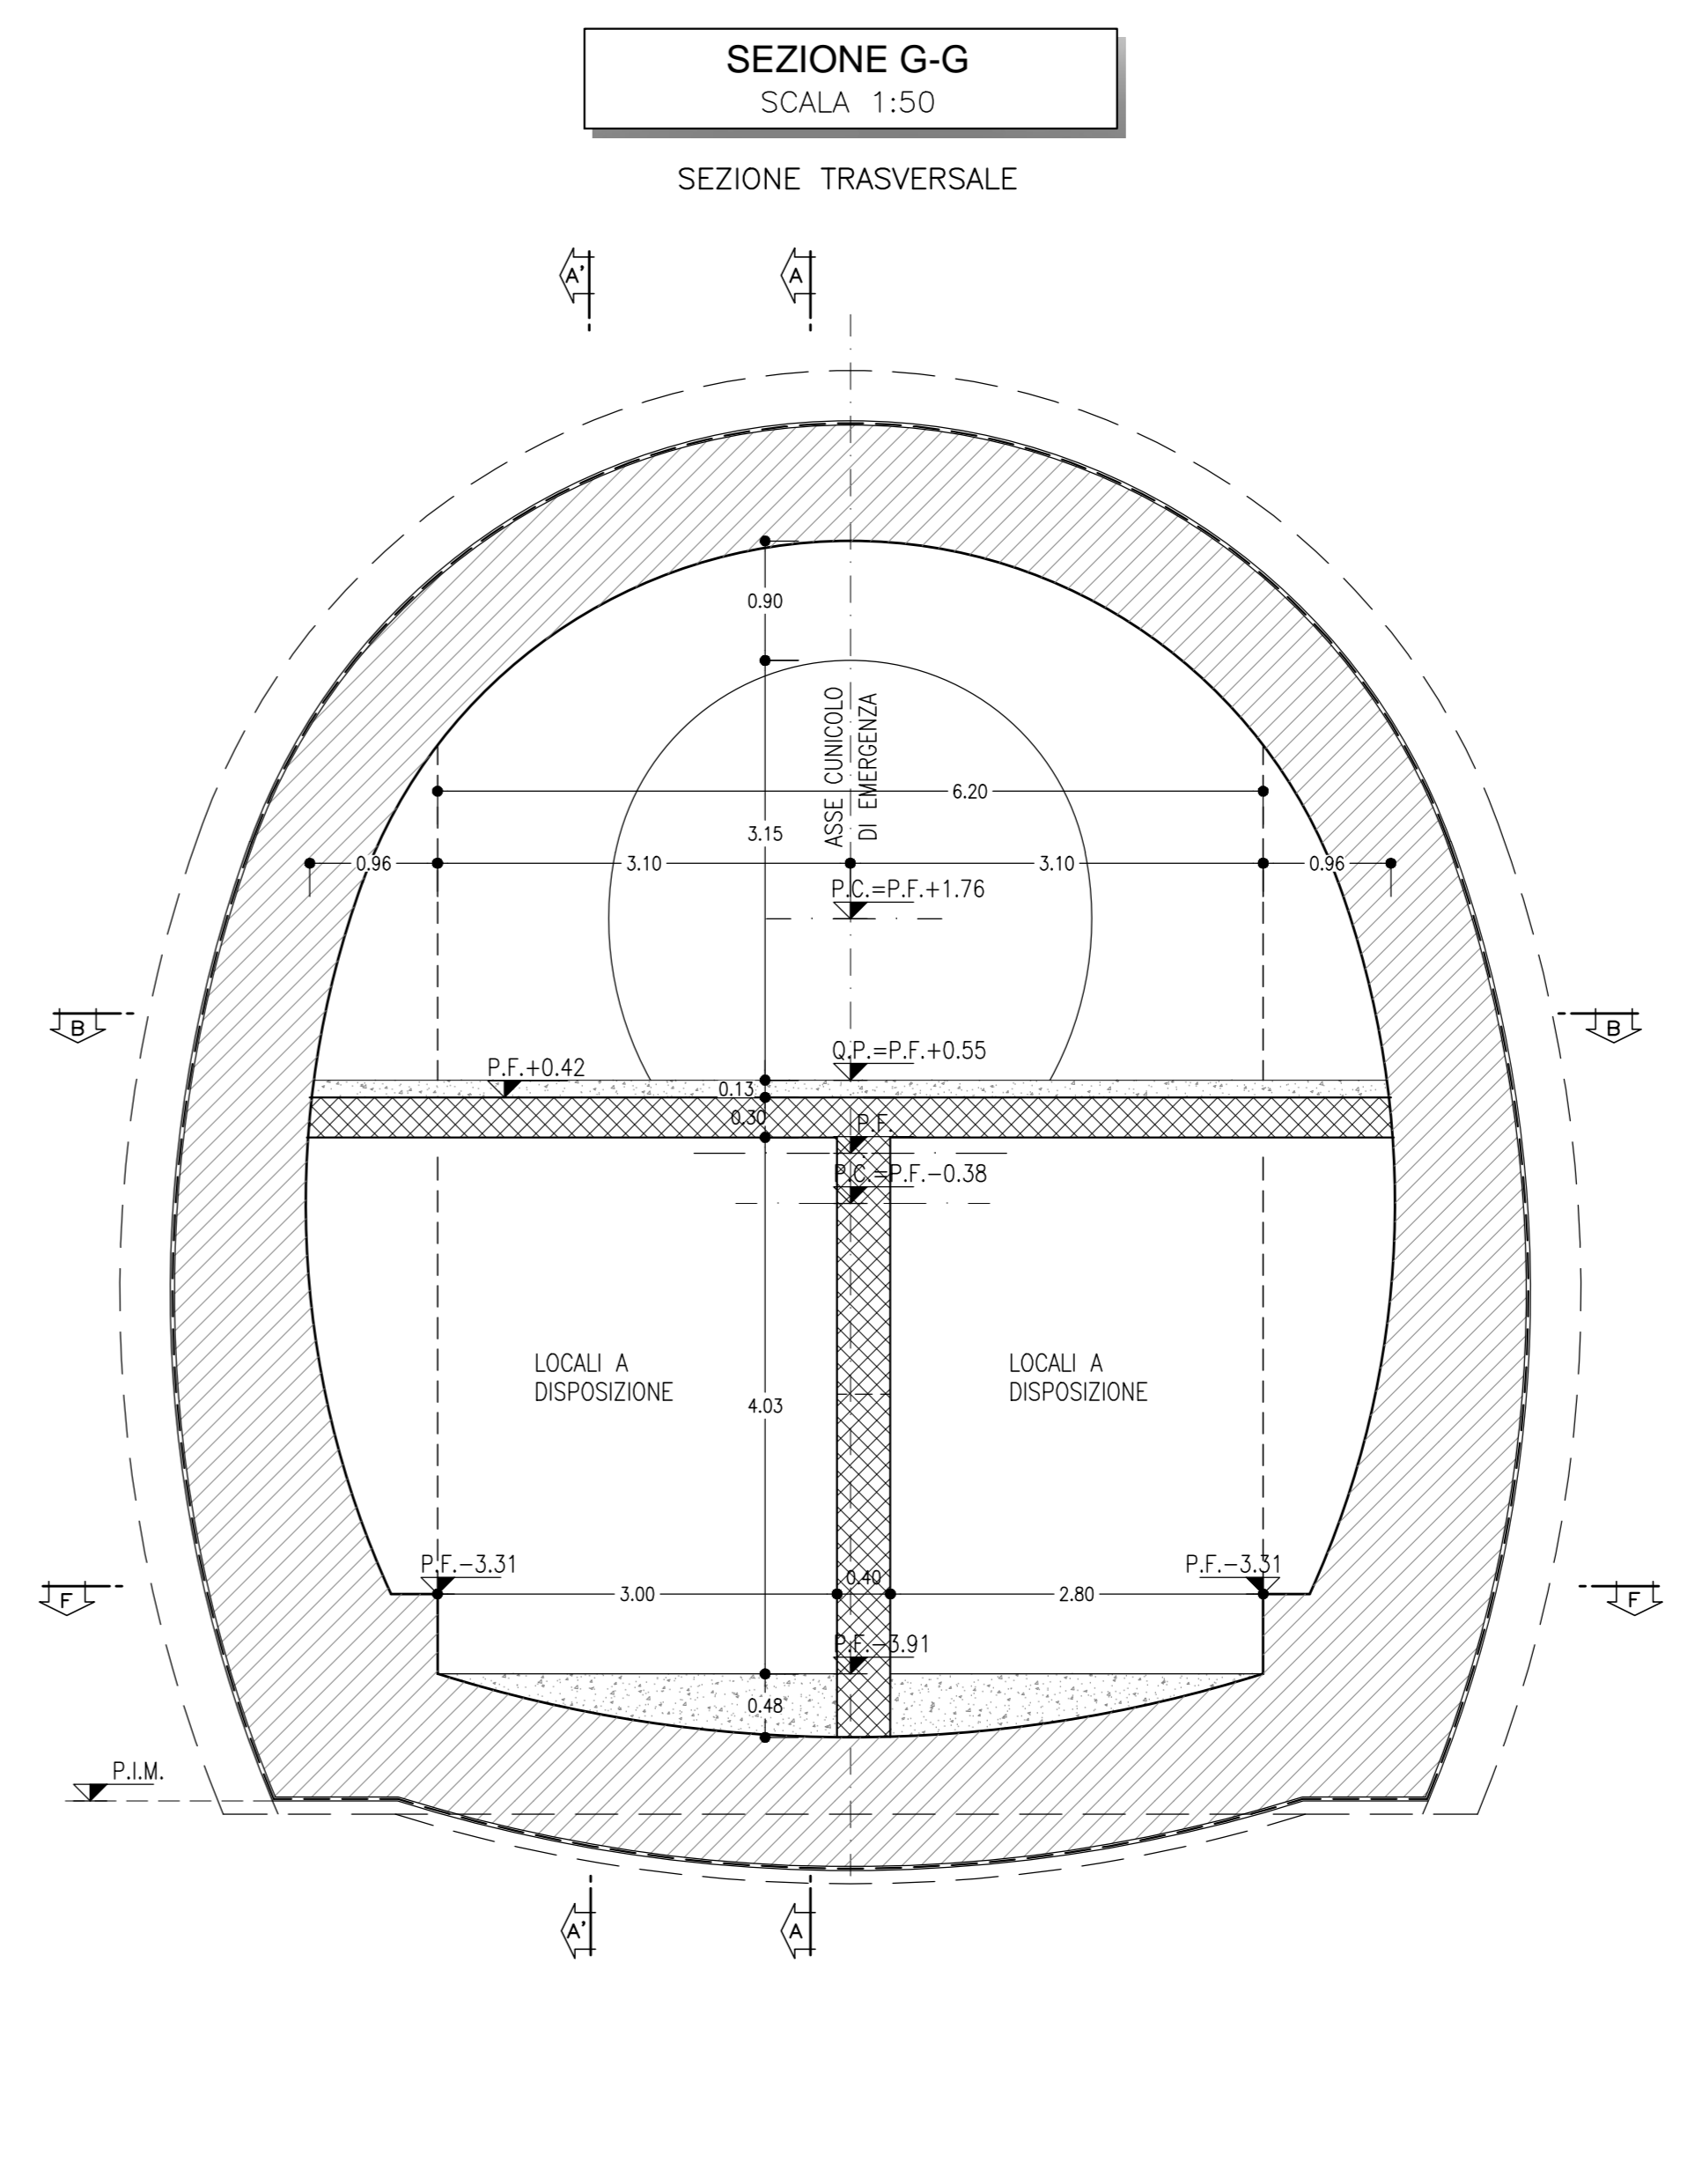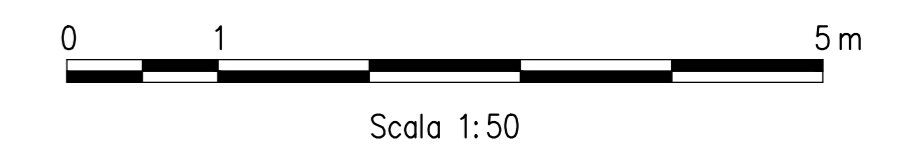

COMMITTENTE: **RFI** - **GRUPPO FERROVIARIA ITALIANA**

DIREZIONE LAVORI: **ITALFERR** - **GRUPPO FERROVIE DELLO STATO ITALIANE**

APPALTATORE: **HirpiniaAV**

CONSORZIO: **salini impreglio** - **ASTALDI**

PROGETTAZIONE: **ROCKSOIL** - **NETENGINEERING** - **Alpina s.p.a.**

MANDATARIA: **NETENGINEERING**

**PROGETTO ESECUTIVO**

**ITINERARIO NAPOLI - BARI**  
**RADDOPPIO TRATTA APICE - ORSARA**  
**1 LOTTO FUNZIONALE APICE - HIRPINIA**  
**GN04 - GALLERIA GROTTAMINARDA - USCITA DI EMERGENZA PEDONALE F1 pk 3+700**  
**ZONA DI INNESTO CON GALLERIA DI LINEA AL KM 3+700**  
**GENERALE**  
 Sezioni strutture interne

APPALTATORE	DIRETTORE DELLA PROGETTAZIONE	PROGETTISTA
Consorzio HIRPINIA AV Direttore Tecnico Ing. Vincenzo Morillo 10/06/2020	Il Responsabile integrazione fra le varie prestazioni specialistiche Ing. G. Cassari	<b>ROCKSOIL</b> s.p.a. Ing. G. Cassari

COMMESSA	LOTTO	FASE	ENTE	TIPO DOC.	OPERA/DISCIPLINA	PROGR.	REV.	SCALA:
IF28	01	E	ZZ	WB	GN0400	001	B	1:50

Rev.	Descrizione	Redatto	Data	Verificato	Data	Approvato	Data	Autorizzato Data
A	Emissione per consegna	M. Augummo	21/03/2020	B. Spignelli	21/03/2020	M. Gatti	21/03/2020	Ing. G. Cassari
B	Revisione per autorizzazione	M. Augummo	10/06/2020	B. Spignelli	10/06/2020	M. Gatti	10/06/2020	

File: IF2801EZZSPGN0400001B.dwg      n. Esib. : -