


SEZIONE A-A'

SCALA 1:50


PROFILO LONGITUDINALE

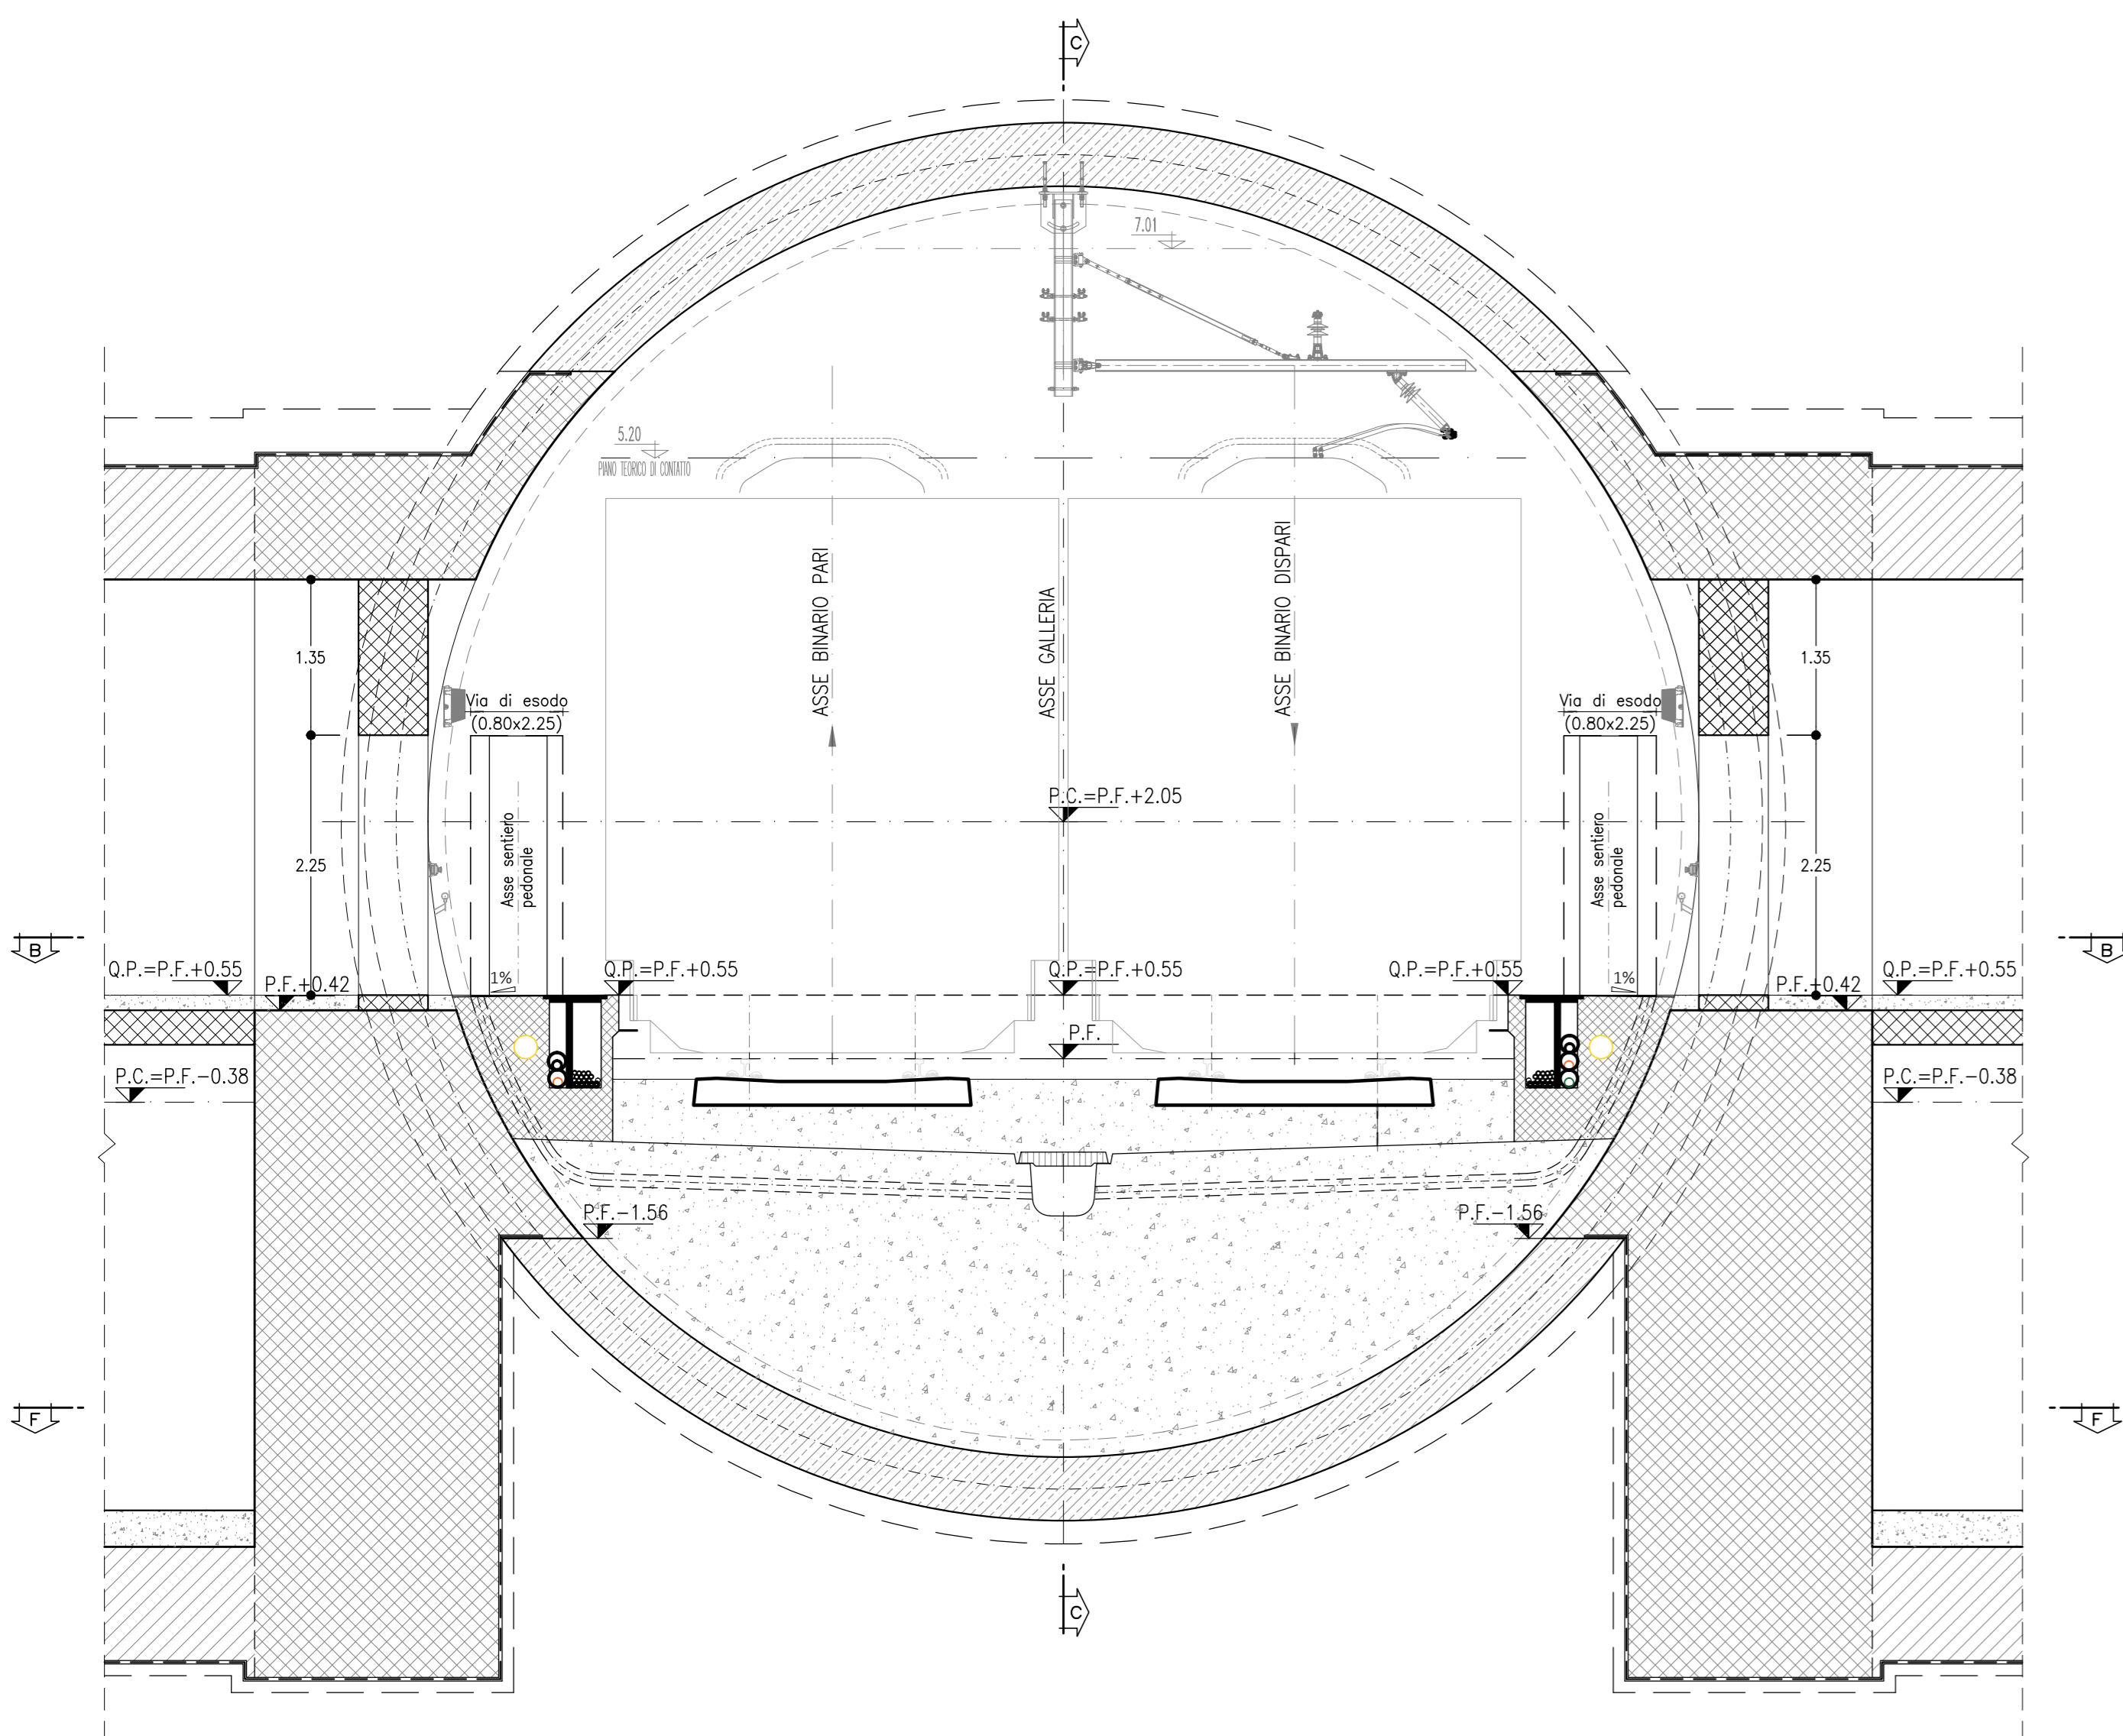

SEZIONE C-C

SCALA 1:50


SEZIONE TRASVERSALE

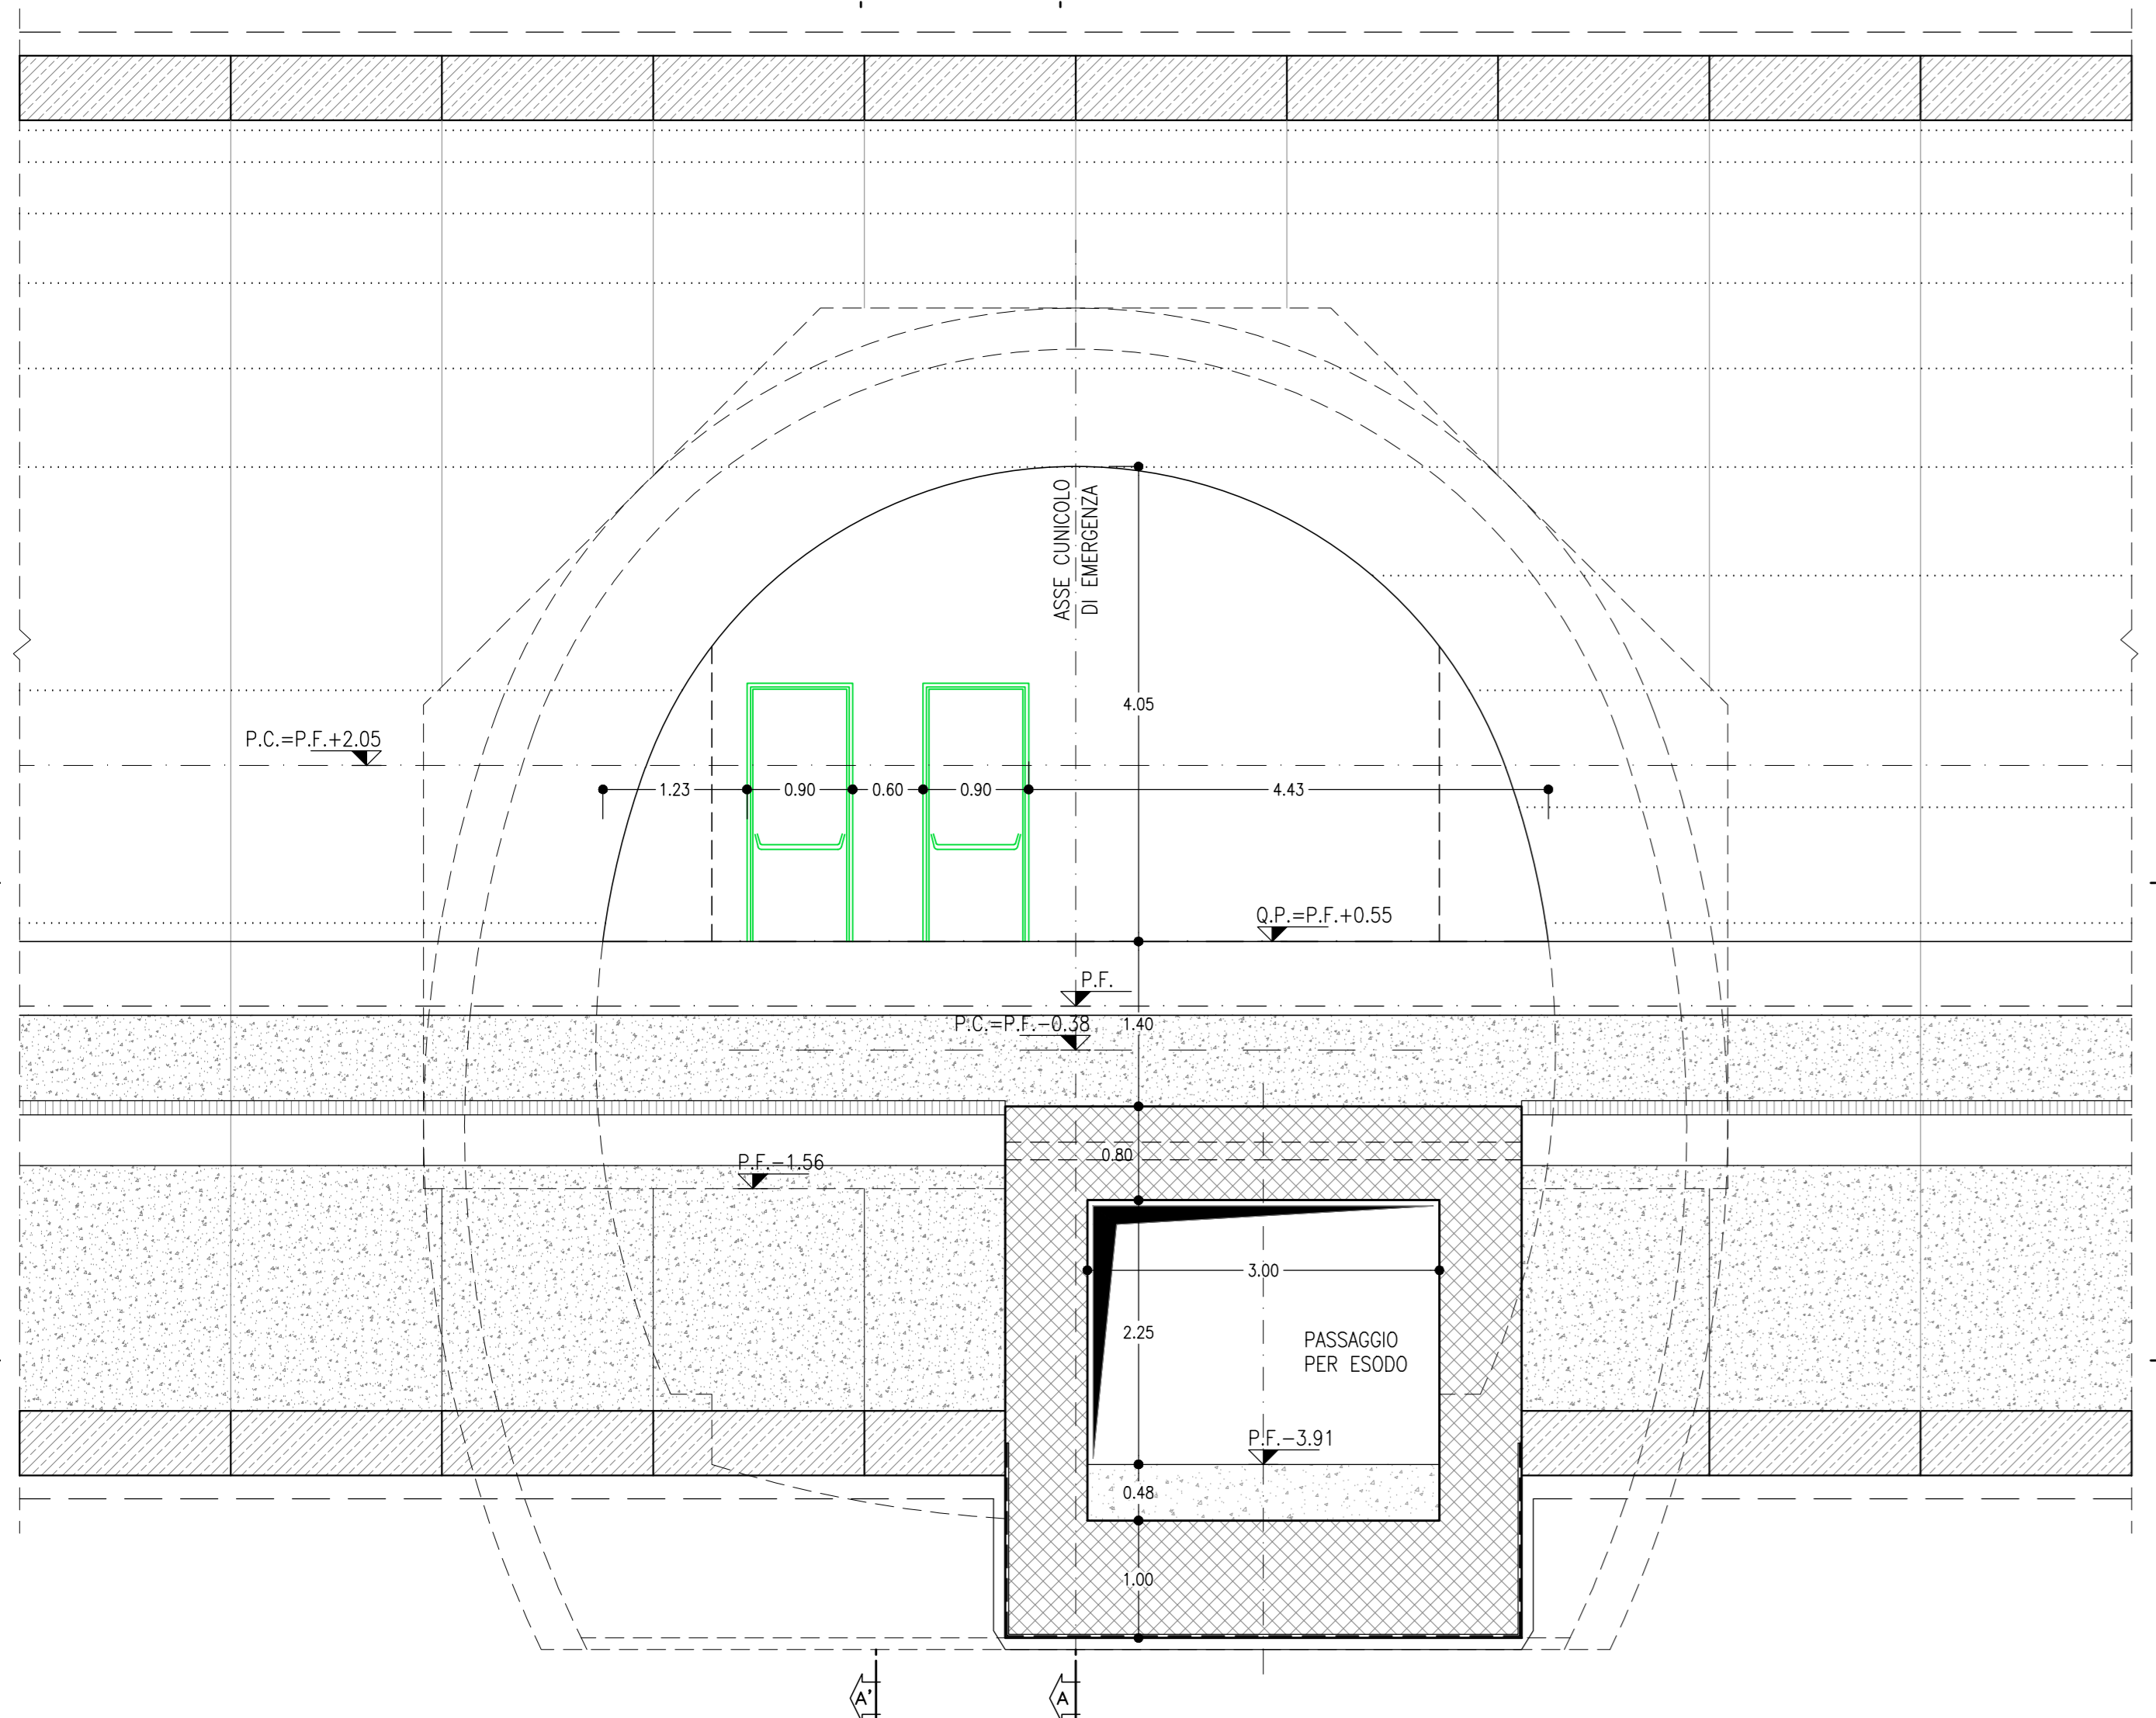

SEZIONE E-E

SCALA 1:50


SEZIONE TRASVERSALE

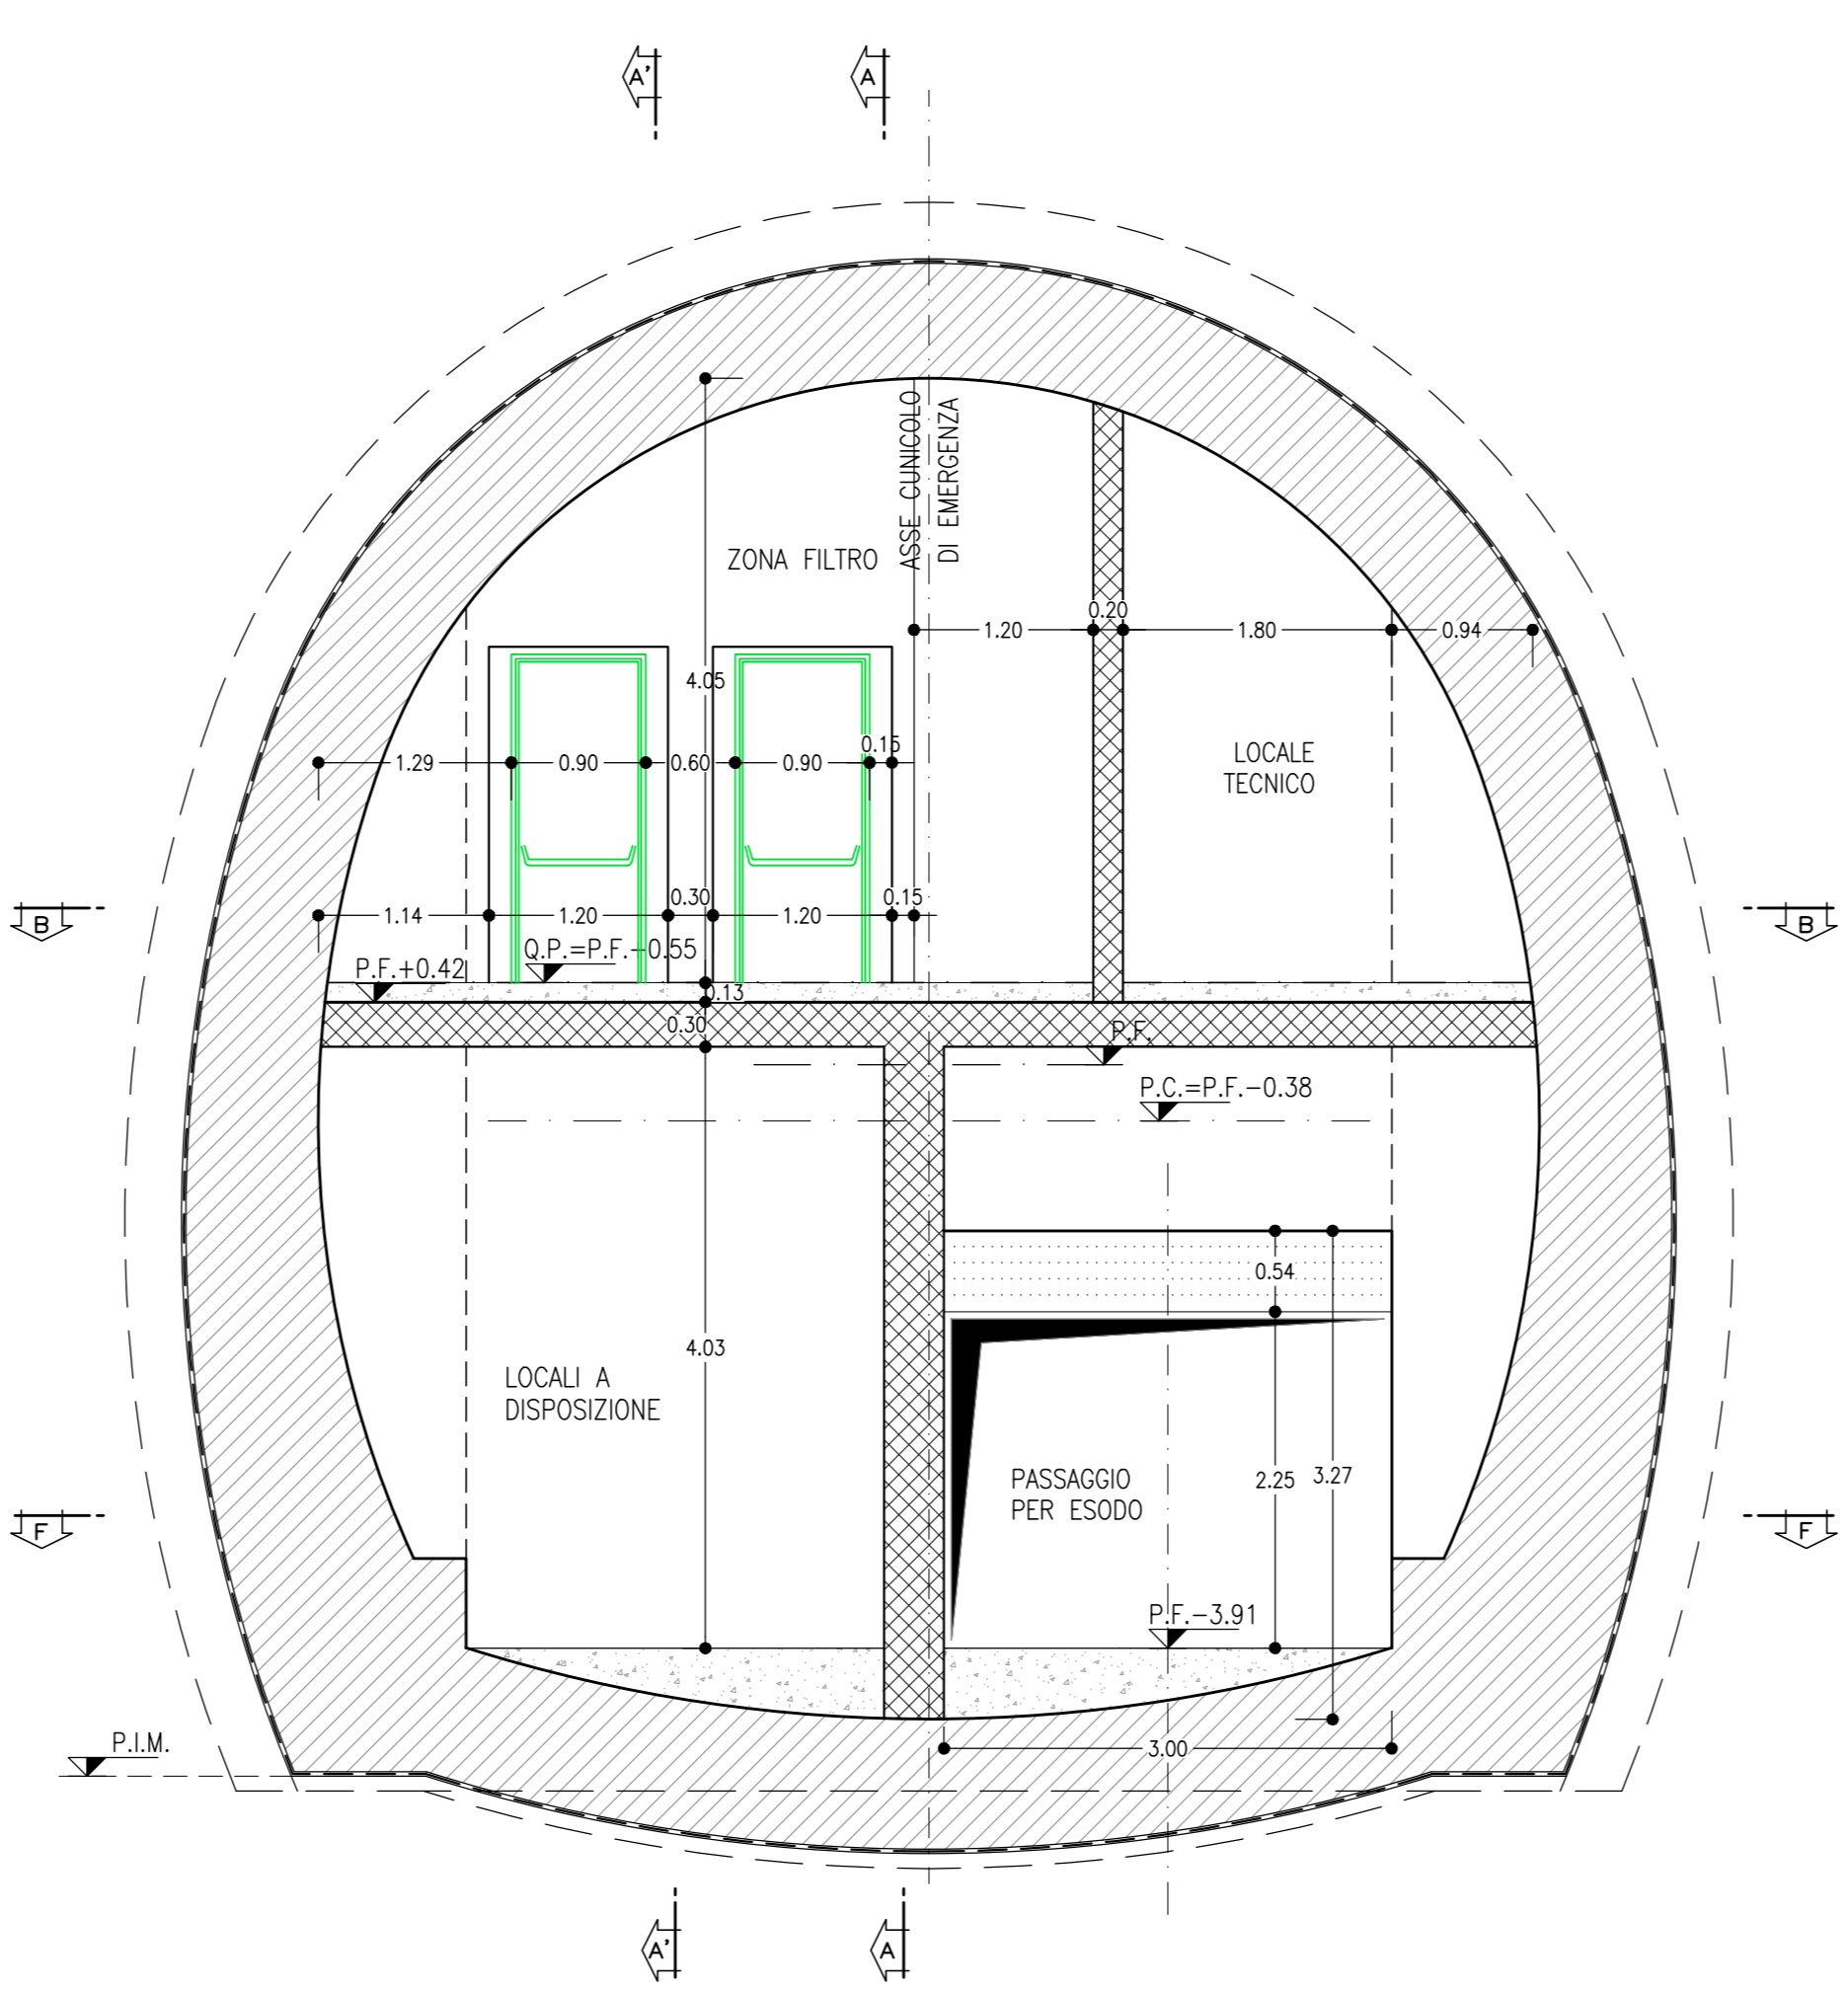

SEZIONE E-E'

SCALA 1:50


SEZIONE TRASVERSALE PARTICOLARE APERTURA MURO

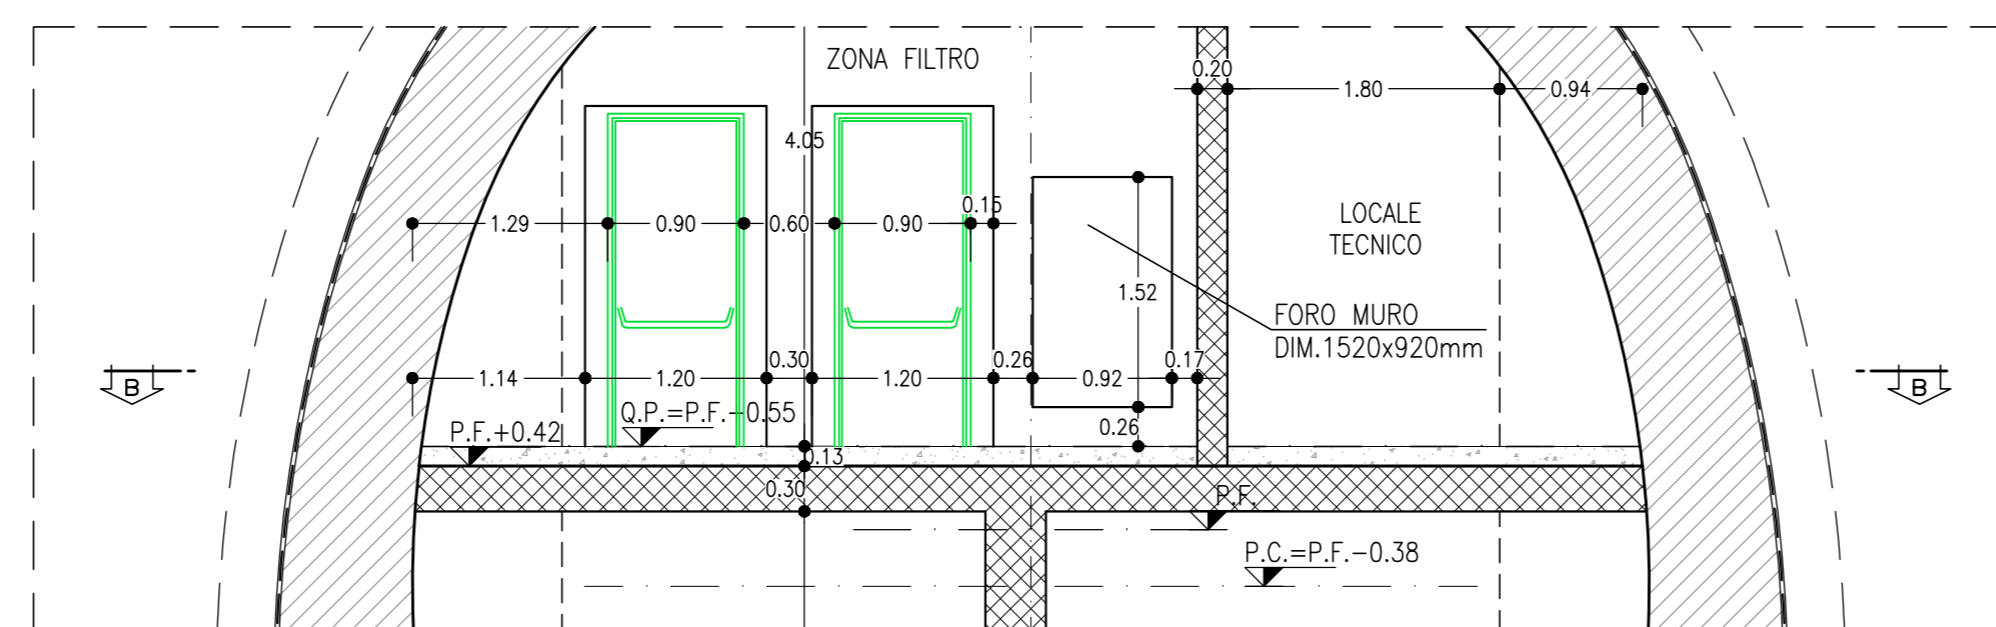

SEZIONE D-D

SCALA 1:50

SEZIONE TRASVERSALE

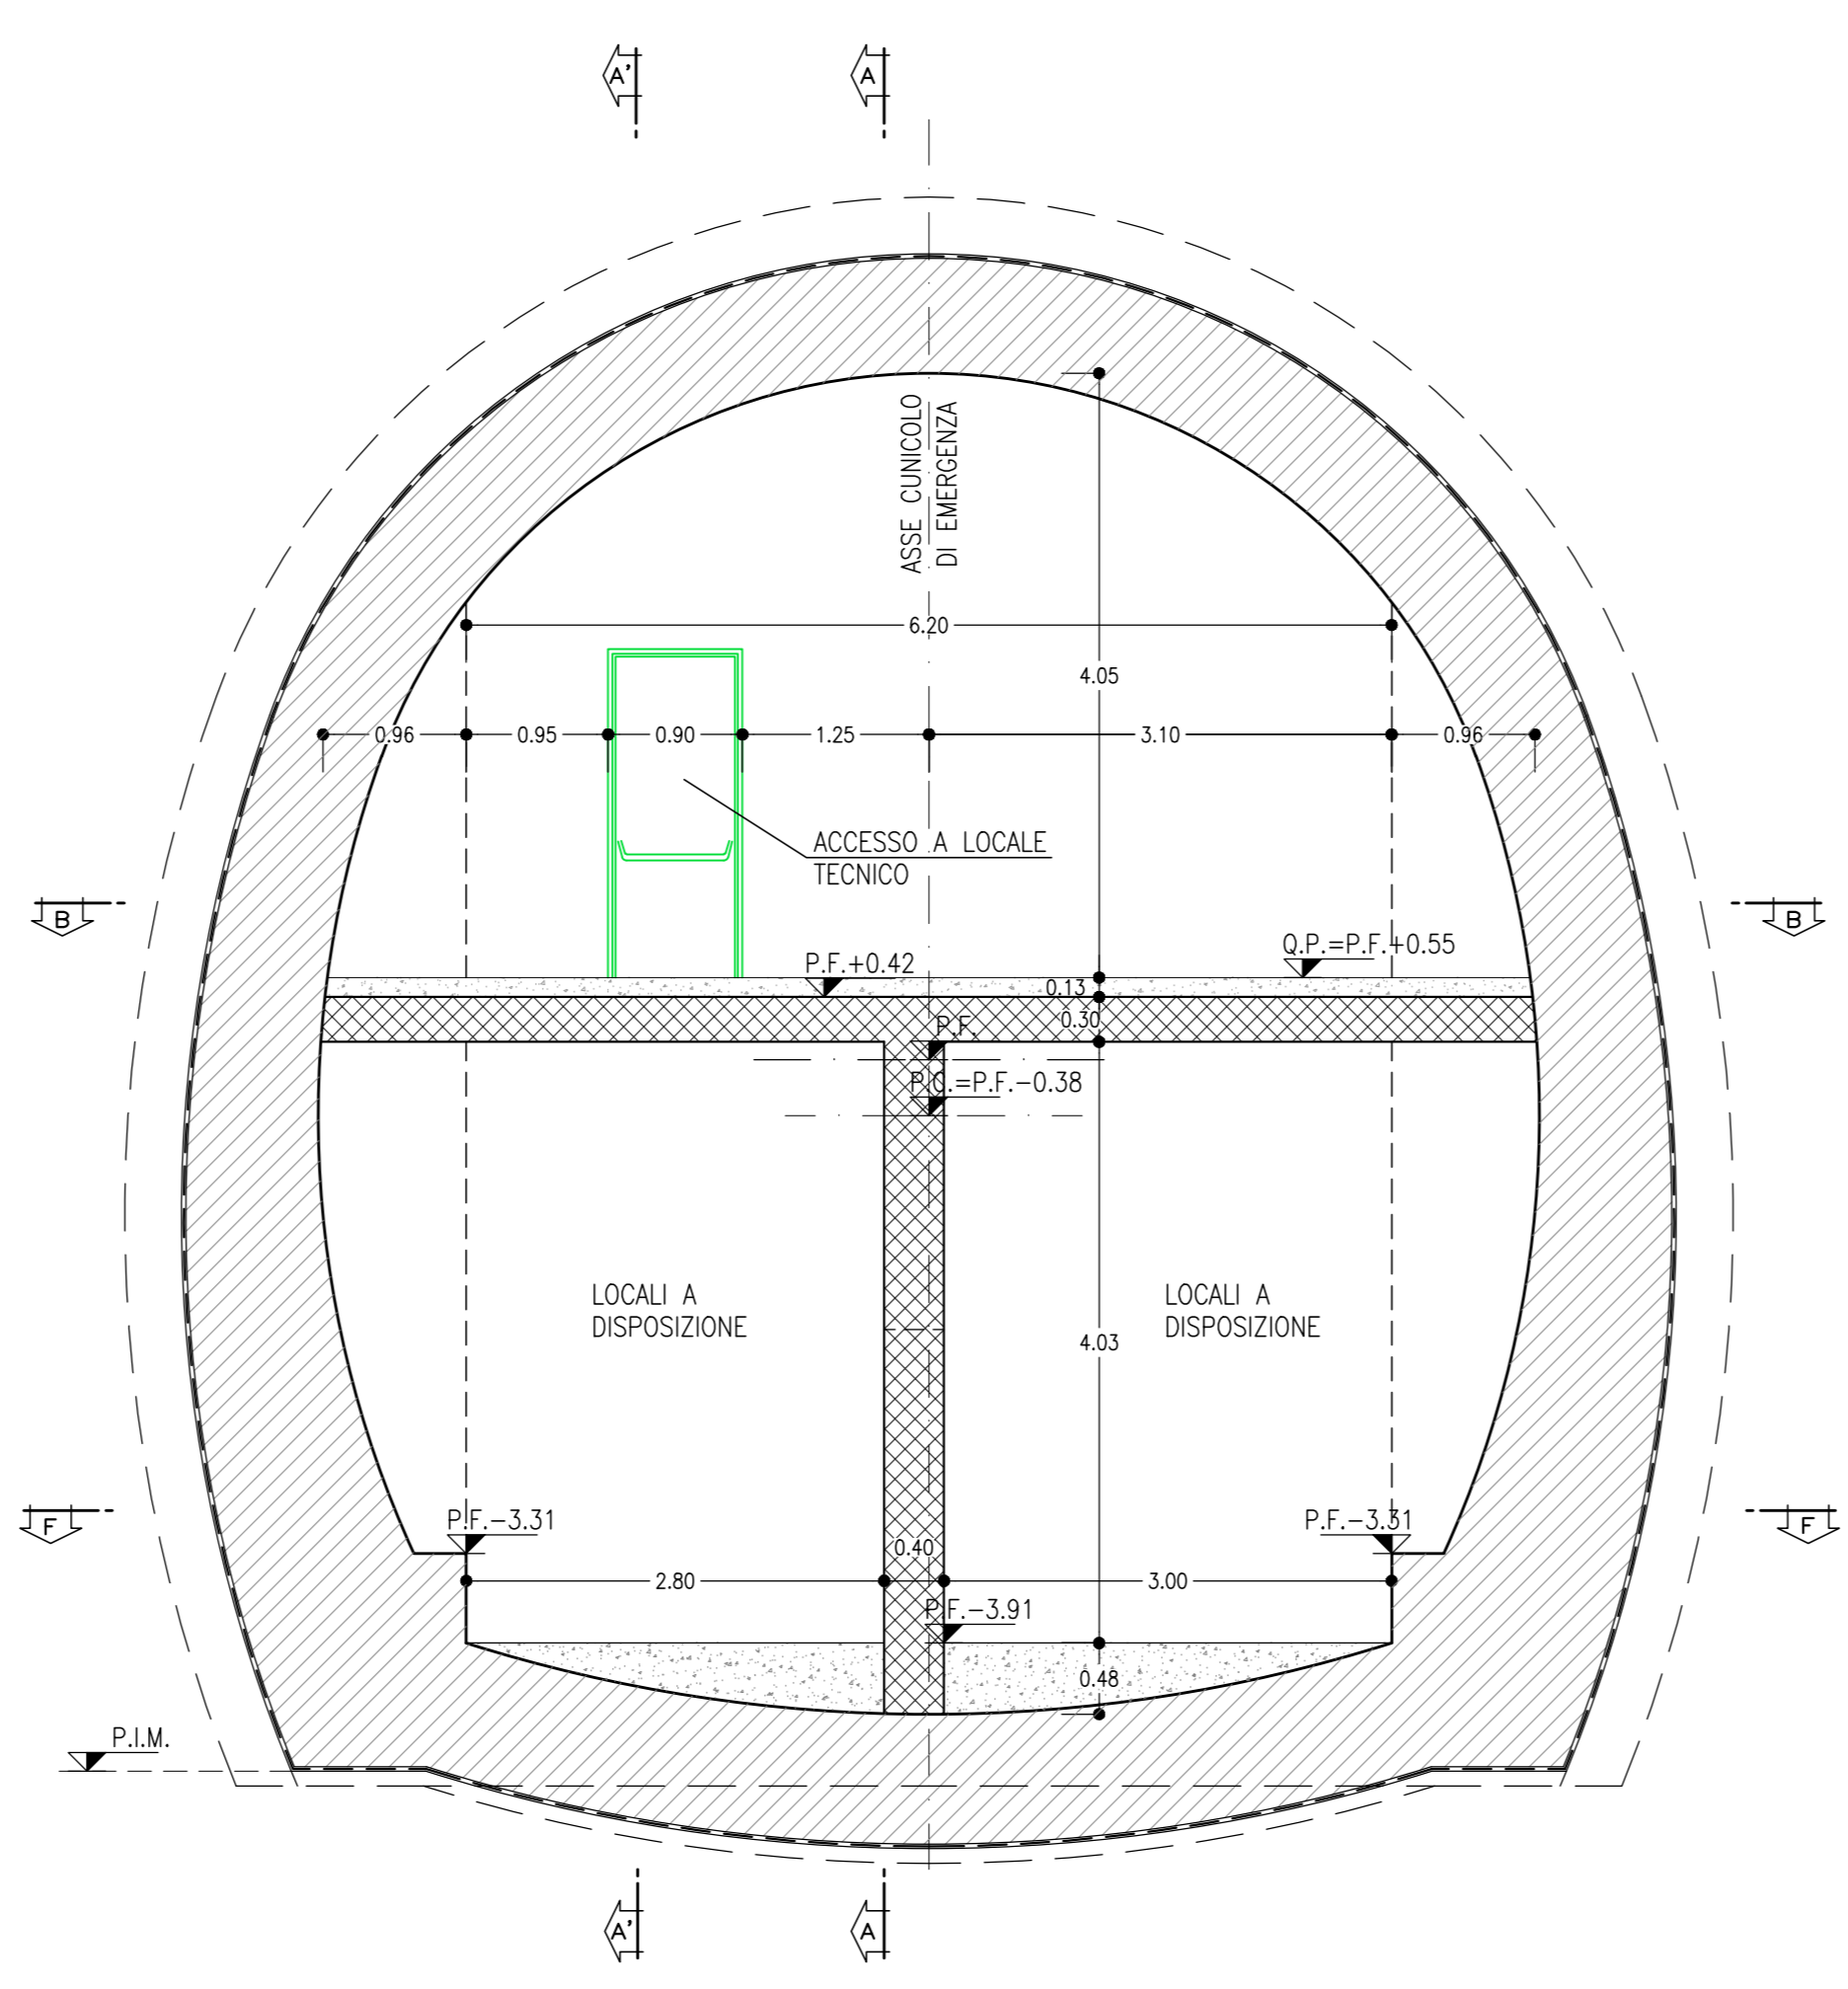

NOTA BENE

L'ELABORATO VERRA' AGGIORNATO IN SEDE DI PED SECONDO LA CONFIGURAZIONE RAPPRESENTATA NEGLI ELABORATI TIPOLOGICI:  
 IF28.0.1.E.ZZ.PB.GN.00.0.0.001  
 IF28.0.1.E.ZZ.PB.GN.00.0.0.002  
 IF28.0.1.E.ZZ.PB.GN.00.0.0.003


INCIDENZE ARMATURE

ARCO ROVESCIO E MURETTE	60Kg/mc
CALOTTA	50Kg/mc
FONDAZIONE SCATOLARE DI ATTRAVERSAMENTO	50Kg/mc
ELEVAZIONE SCATOLARE DI ATTRAVERSAMENTO	50Kg/mc
PARETI SCALE E RAMPE	40Kg/mc

SEZIONE C'-C'

SCALA 1:50

SEZIONE TRASVERSALE

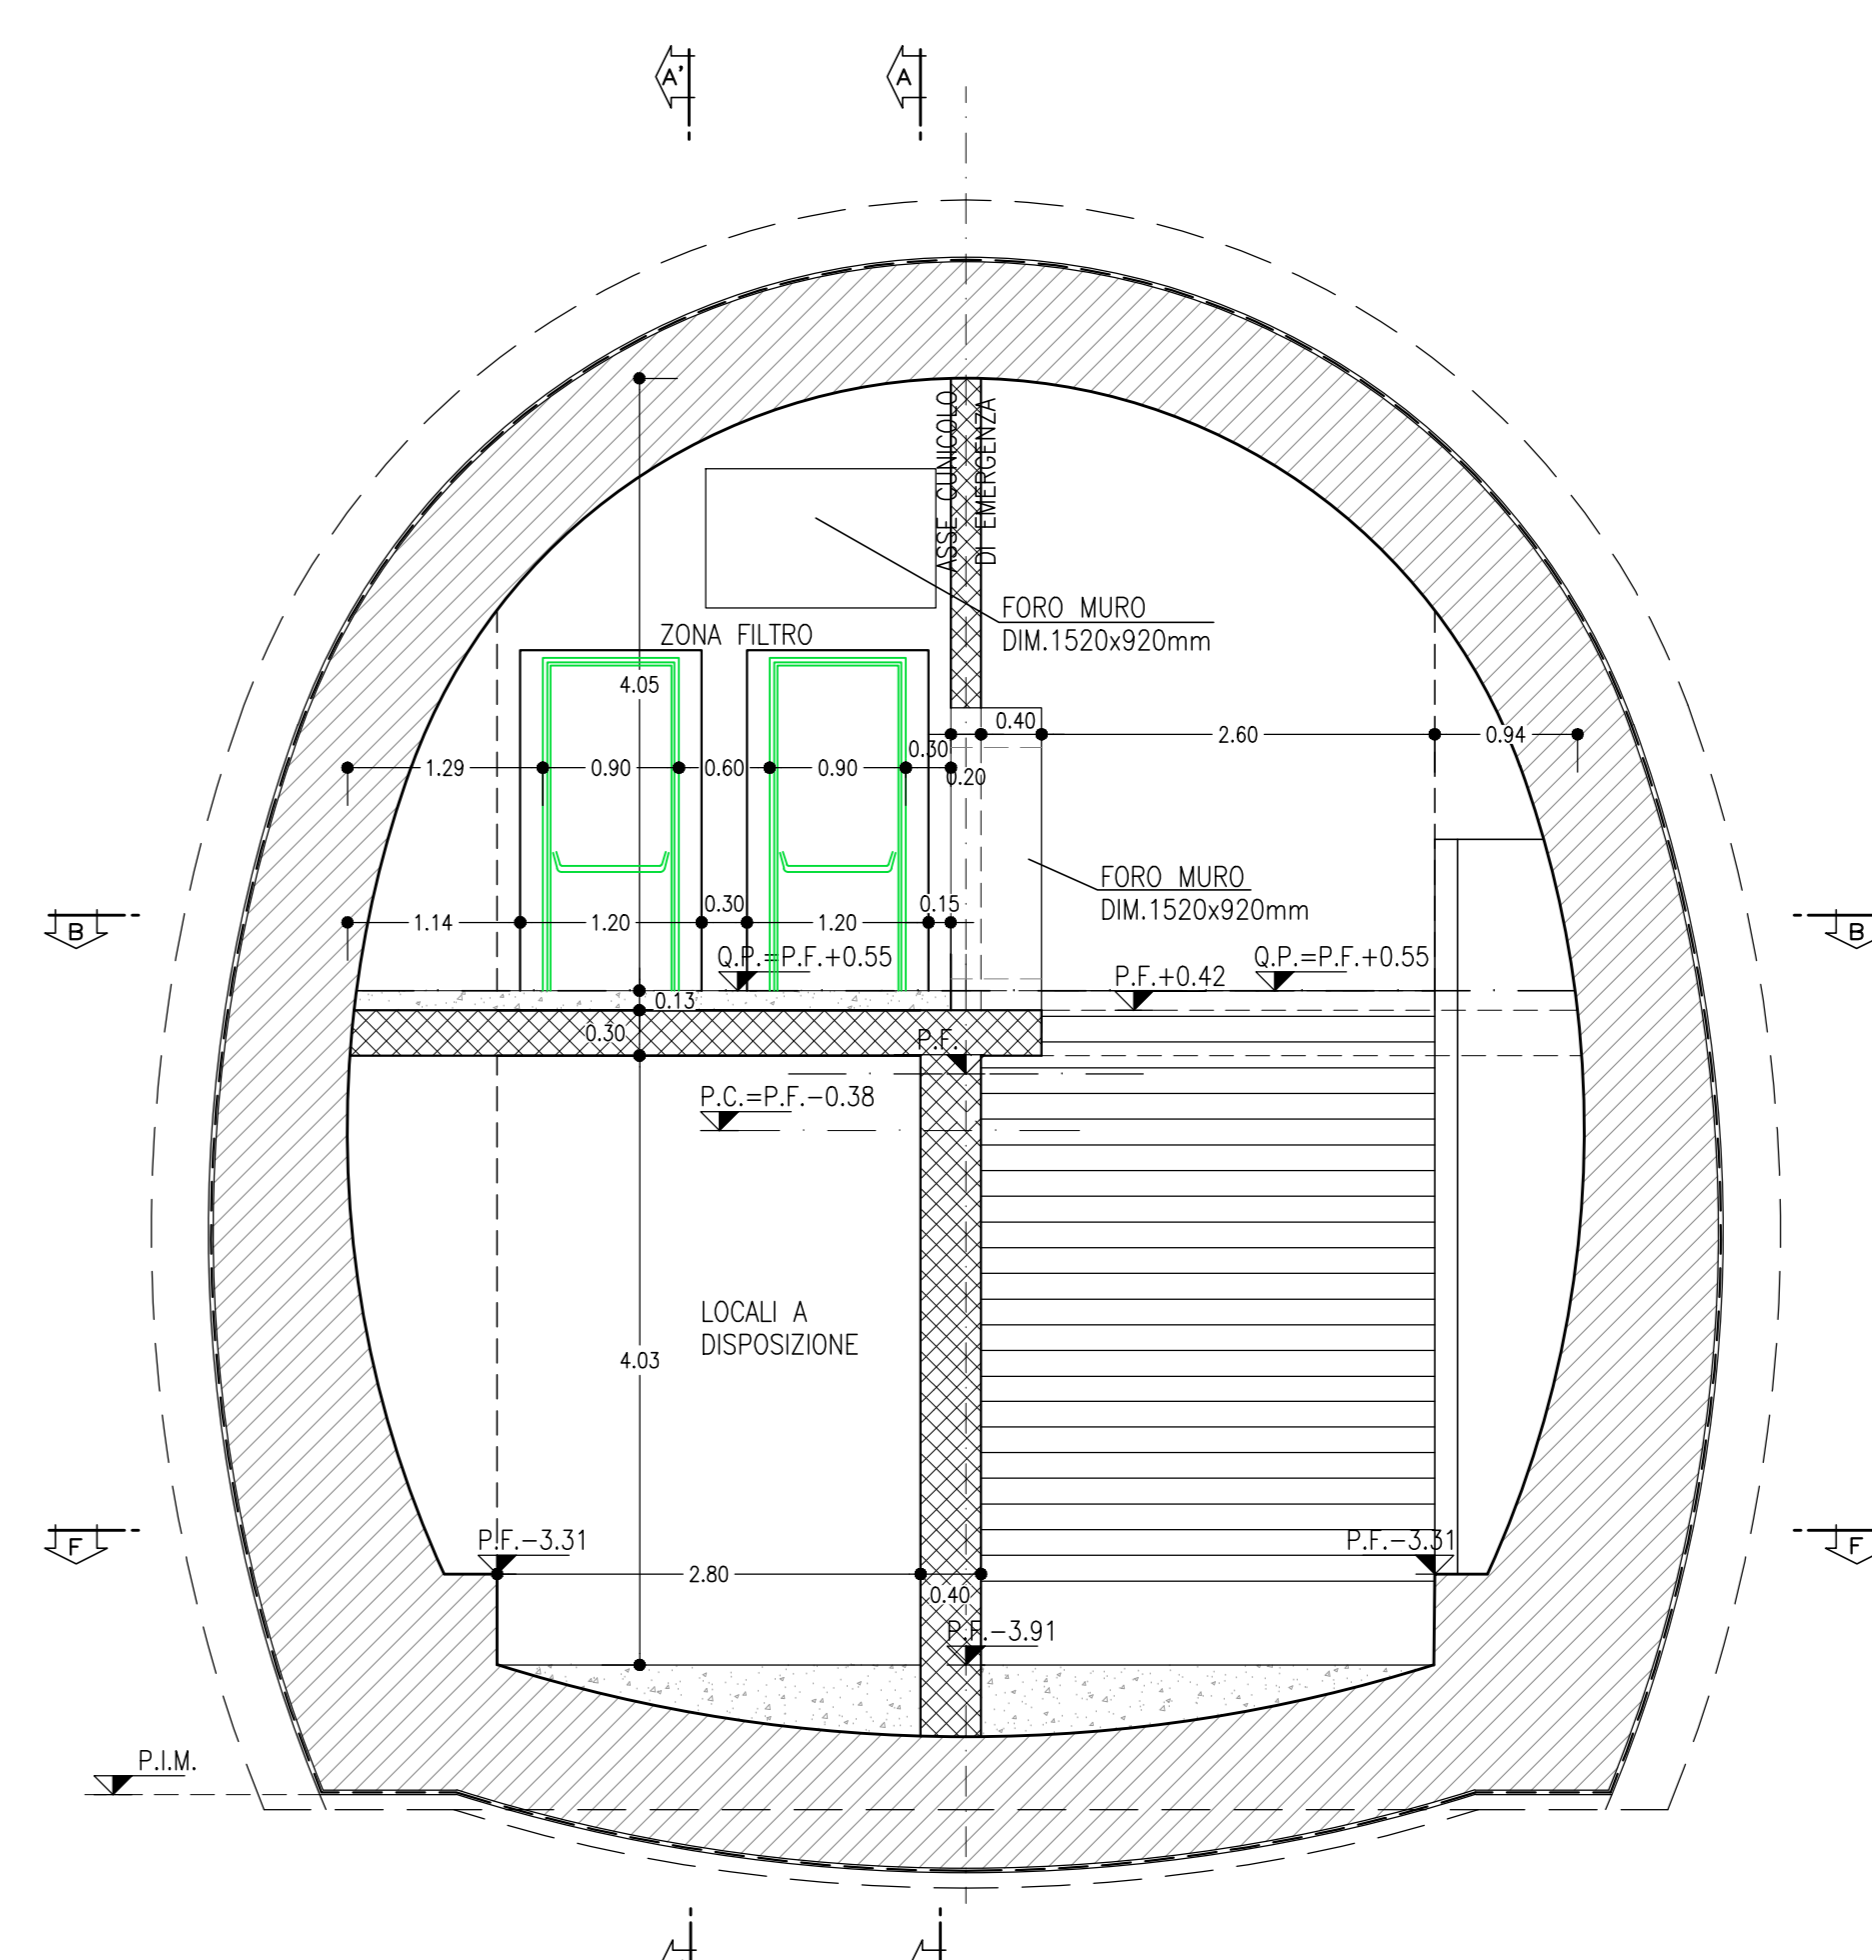


LEGGENDA

P.C.= PIANO DEI CENTRI  
 P.S.= PIANO DI SCAVO  
 Q.P.= QUOTA DI PROGETTO


SEZIONE G-G

SCALA 1:50

SEZIONE TRASVERSALE

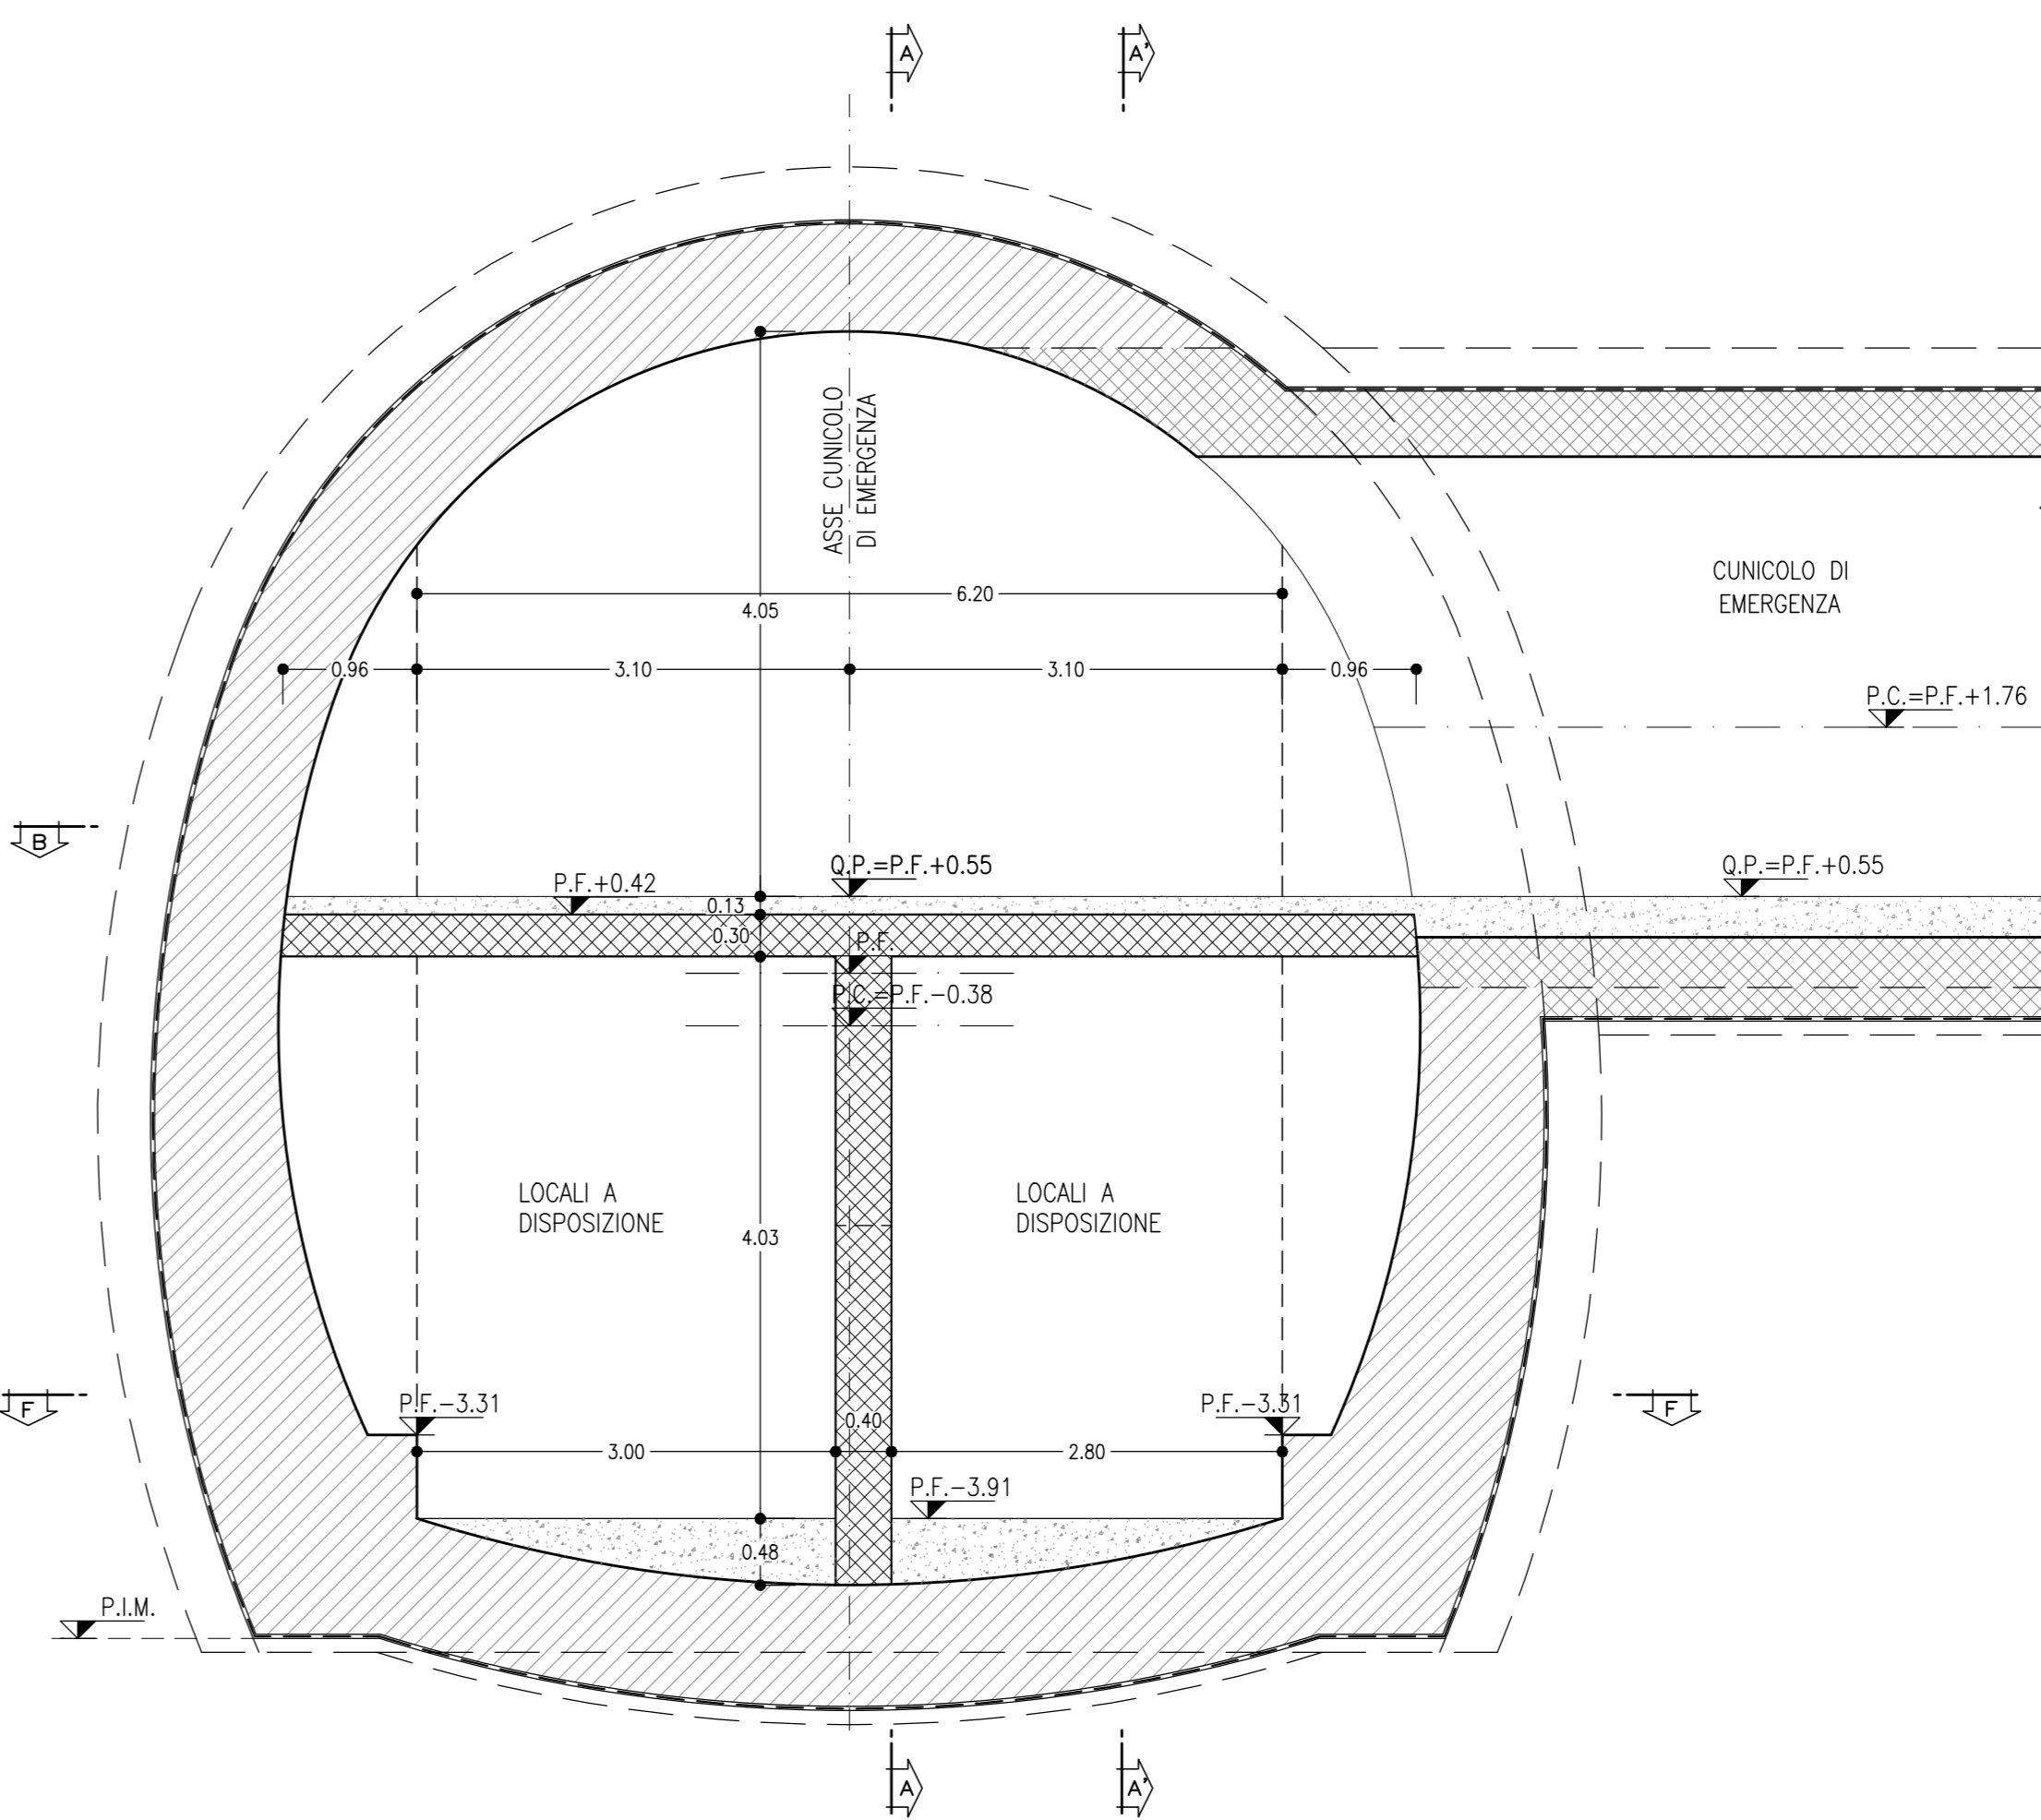

KEY-PLAN - Scala 1:50000

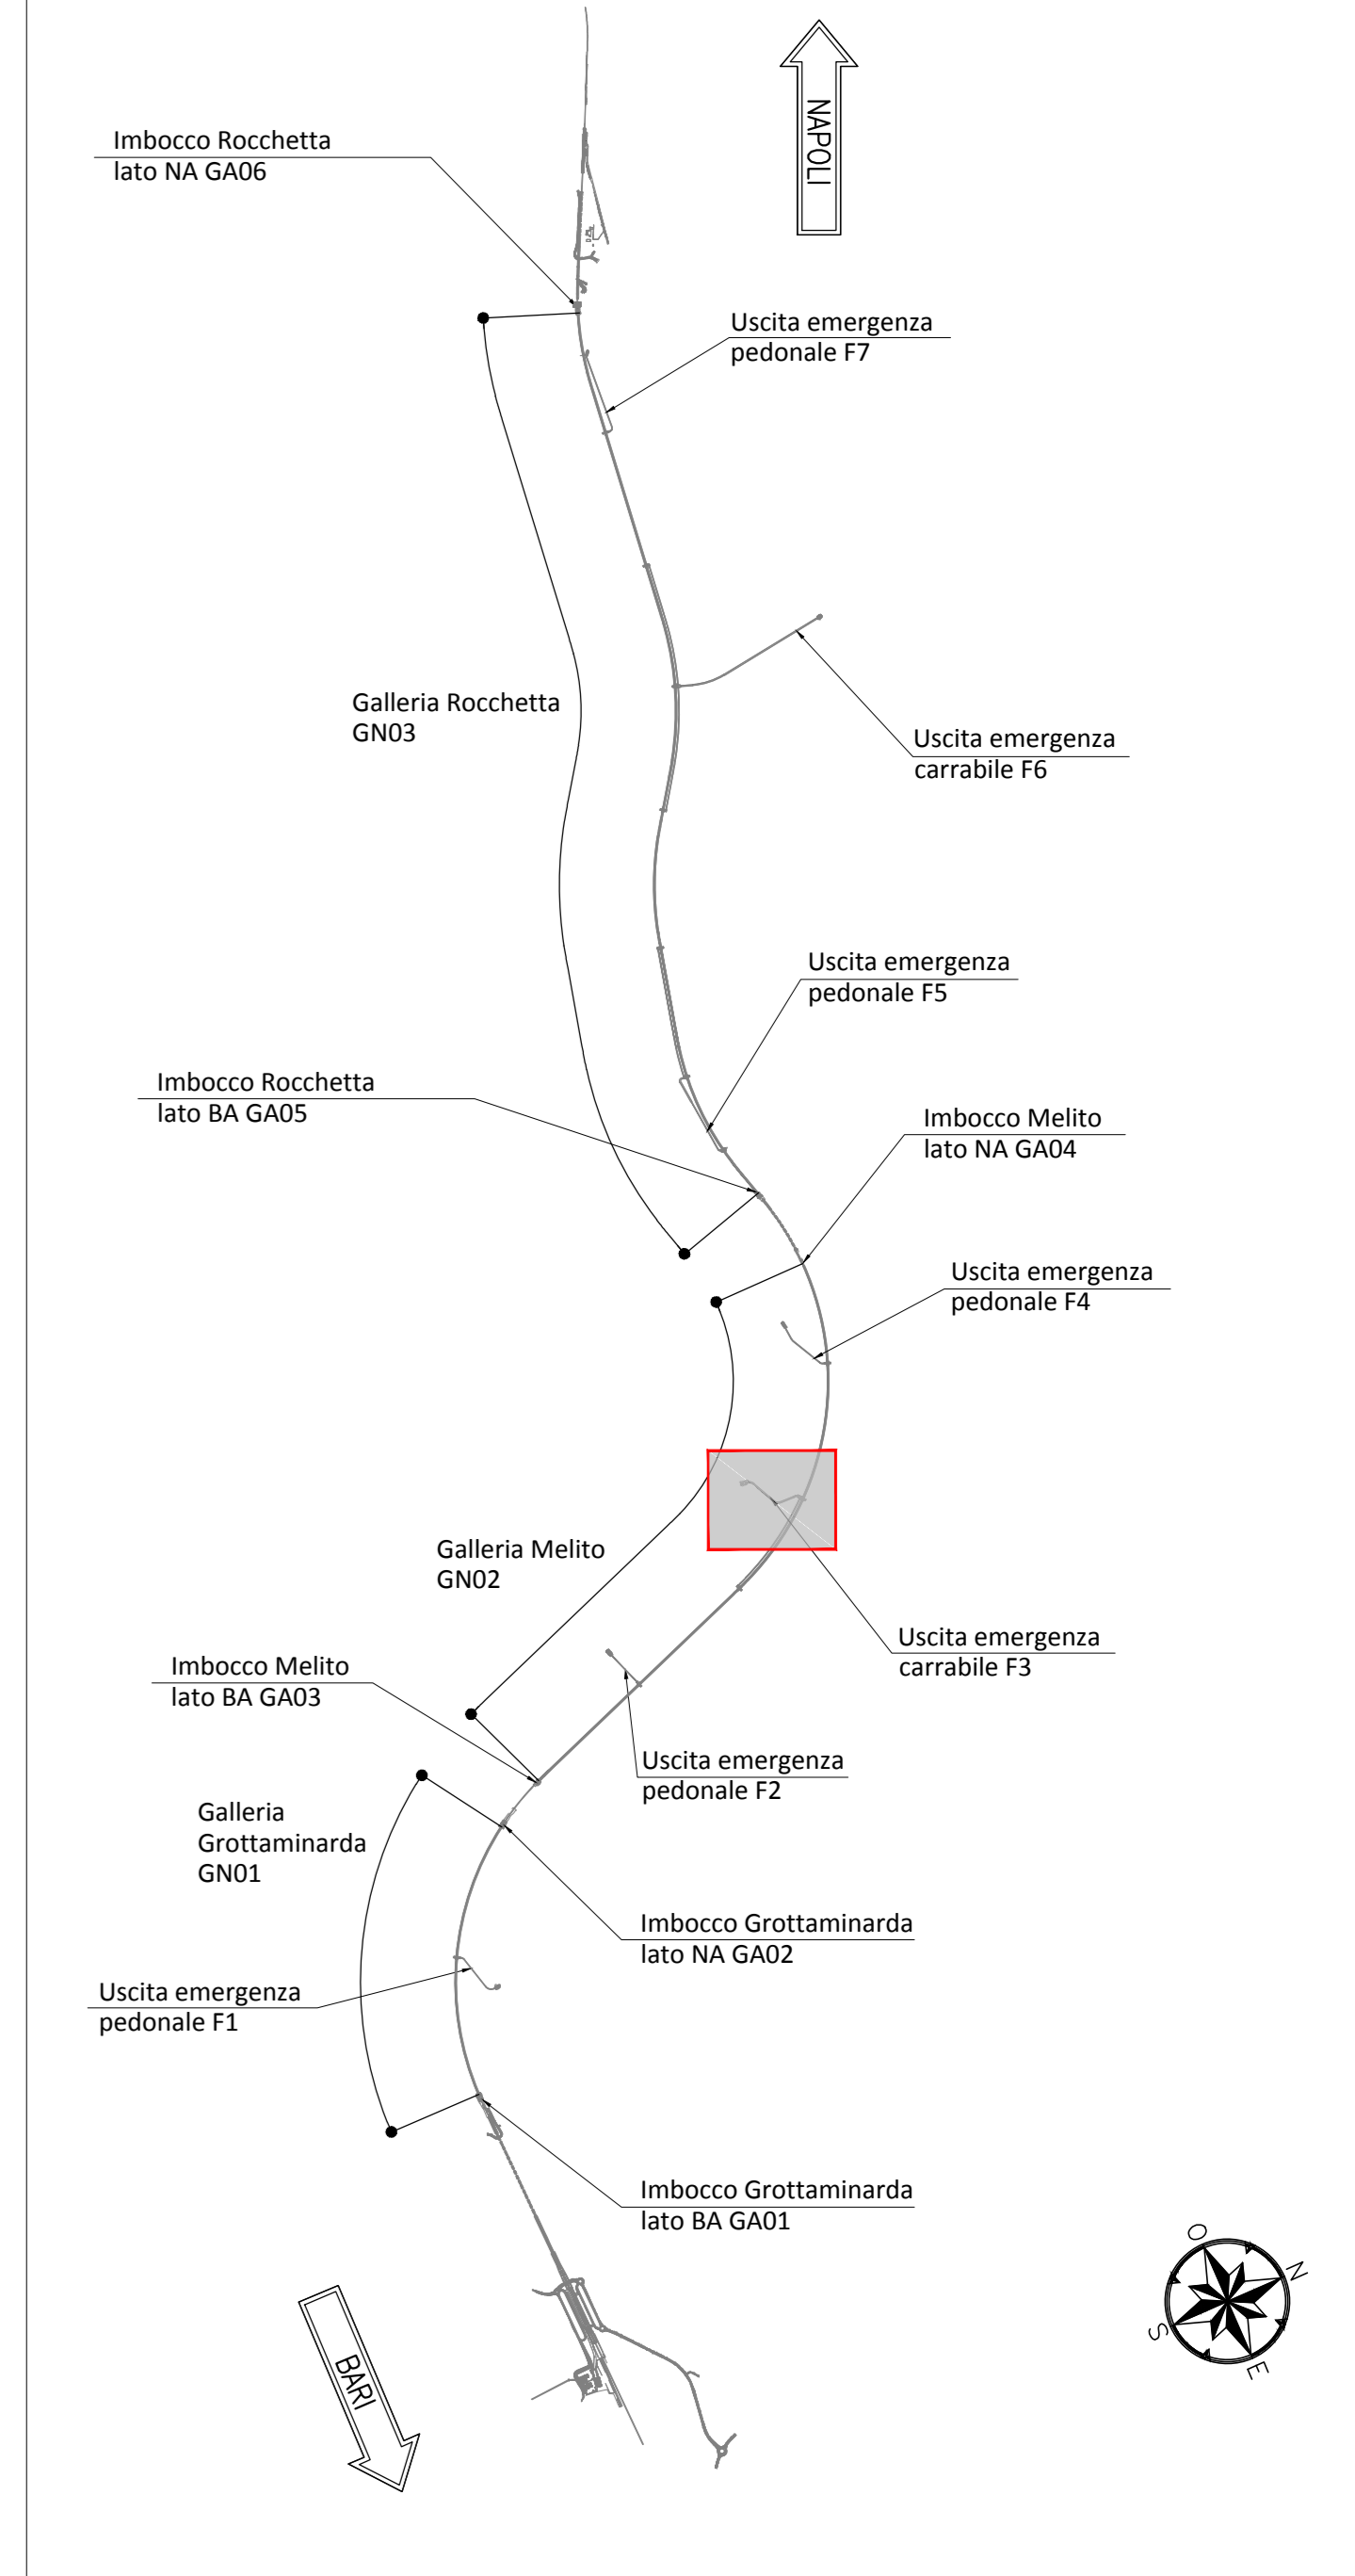


NOTA TABELLA MATERIALI

PER LE CARATTERISTICHE DEI MATERIALI E NOTE DI CARATTERE GENERALE SI RIMANDA ALL'ELABORATO "IF2801EZZSPGN0000002"

NOTE GENERALI

EVENTUALI DIFFERENZE TRA LE MISURE DI QUOTE TOTALI E LA SOMMATORIA DELLE MISURE DI QUOTE PARZIALI SONO DOVUTE AD ARROTONDAMENTI AUTOMATICI  
 PER LE TRATTE DI APPLICAZIONE DELLE SEZIONI TIPO SI RIMANDA AGLI ELABORATI DI PROFILO GEOTECNICO

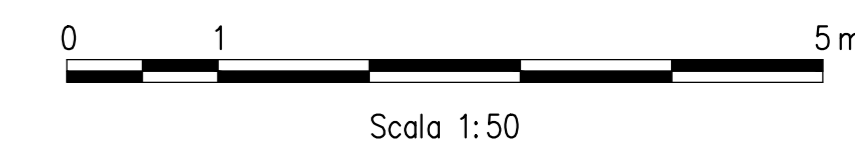

COMMITTENTE:




DIREZIONE LAVORI:



APPALTATORE:



PROGETTATORE:

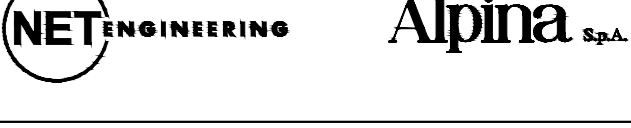

PROGETTO ESECUTIVO

ITINERARIO NAPOLI - BARI  
 RADDOPPIO TRATTA APICE - ORSARA  
 1 LOTTO FUNZIONALE APICE - HIRPINIA  
 GN05 - GALLERIA MELITO - FINESTRA COSTRUTTIVA USCITA DI EMERGENZA CARRABILE F3 pk 7+425 e CINCUOLO PEDONALE pk 7+050  
 ZONA DI INNESTO CON GALLERIA DI LINEA AL KM 7+050  
 GENERALE

Sezioni strutture interne

APPALTATORE Consorzio HIRPINIA AV Il Direttore Tecnico Ing. Vincenzo Morillo 10/06/2020	DIRETTORE DELLA PROGETTAZIONE Il Responsabile integrazione fra le varie prestazioni specialistiche Ing. G. Cassari	PROGETTISTA ROCKSOIL s.p.a. Ing. G. Cassari
---	---	---

COMMESSA	LOTTO	FASE	ENTE	TIPO DOC.	OPERA/DISCIPLINA	PROGR.	REV.	SCALA:
IF28	01	E	ZZ	WB	GN0600	001	B	1:50

Rev.	Descrizione	Redatto	Data	Verificato	Data	Approvato	Data	Autorizzato Data
A	Emessa per consegna	M. Augurio	21/03/20	B. Spignelli	21/03/20	M. Gatti	21/03/20	Ing. G. Cassari
B	Revisione per autorizzazione	M. Augurio	10/06/20	B. Spignelli	10/06/20	M. Gatti	10/06/20	