



**SEZIONE C-C**  
SCALA 1:50

SEZIONE TRASVERSALE

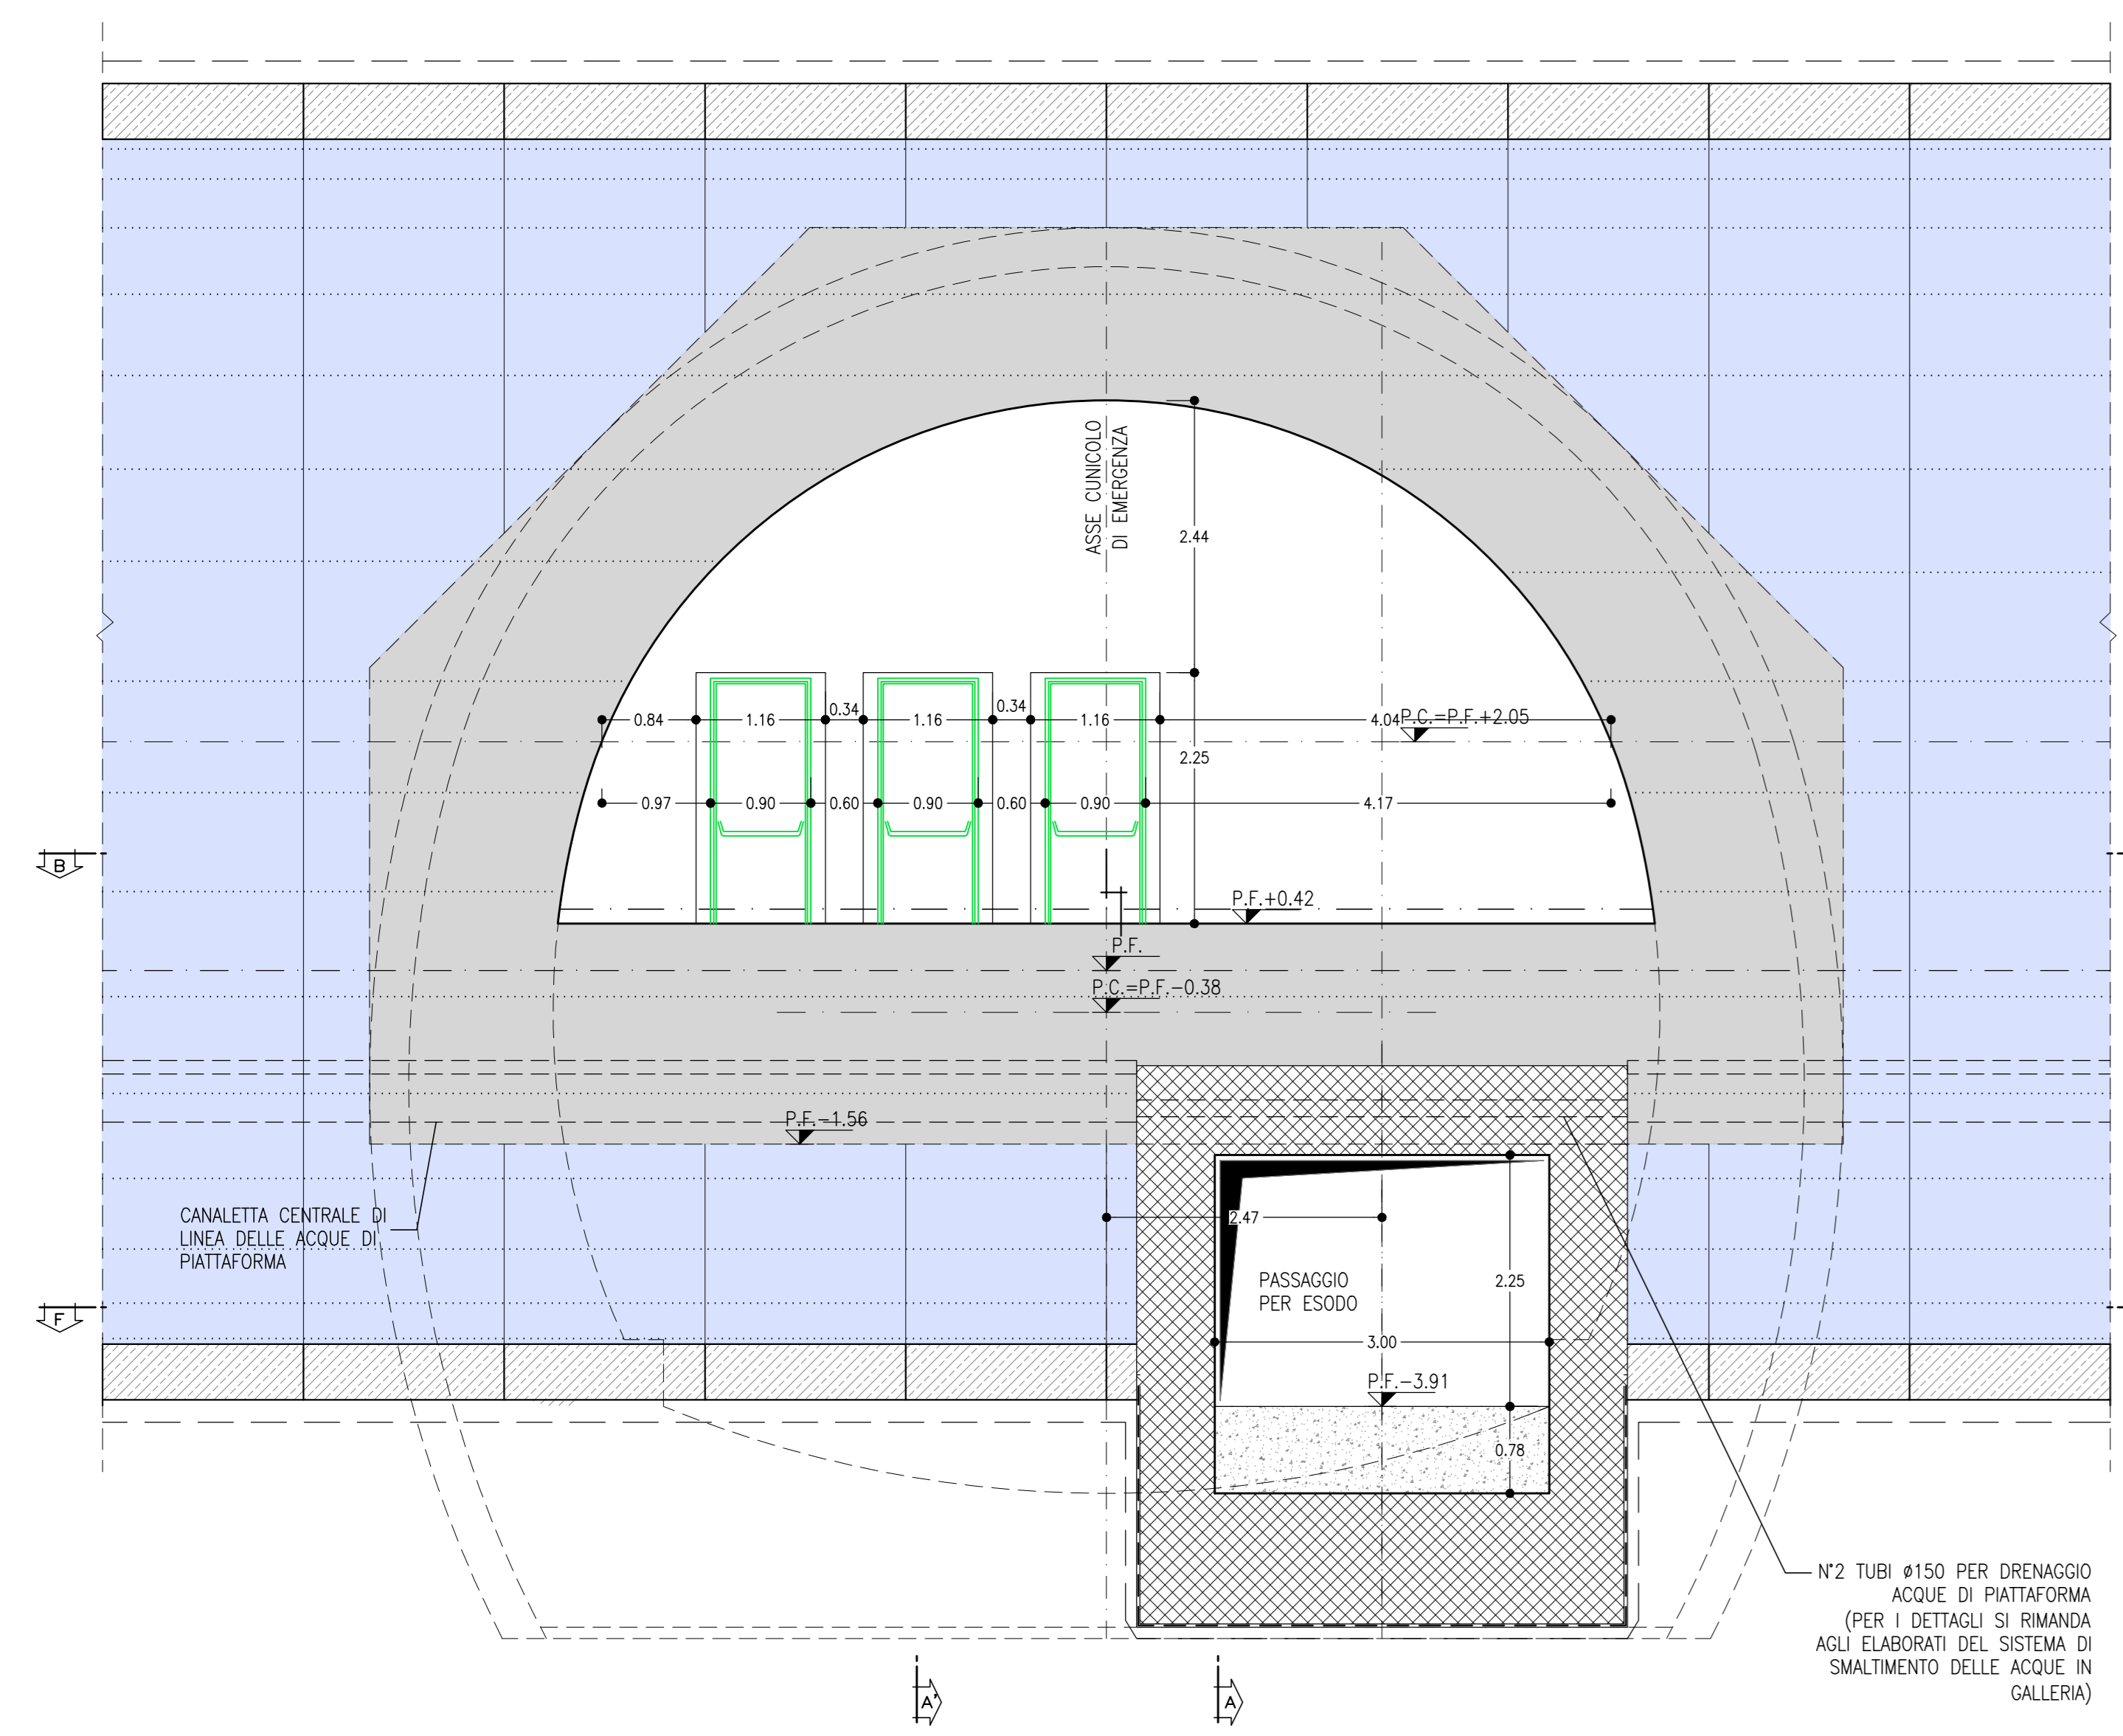



**SEZIONE C'-C'**  
SCALA 1:50

SEZIONE TRASVERSALE

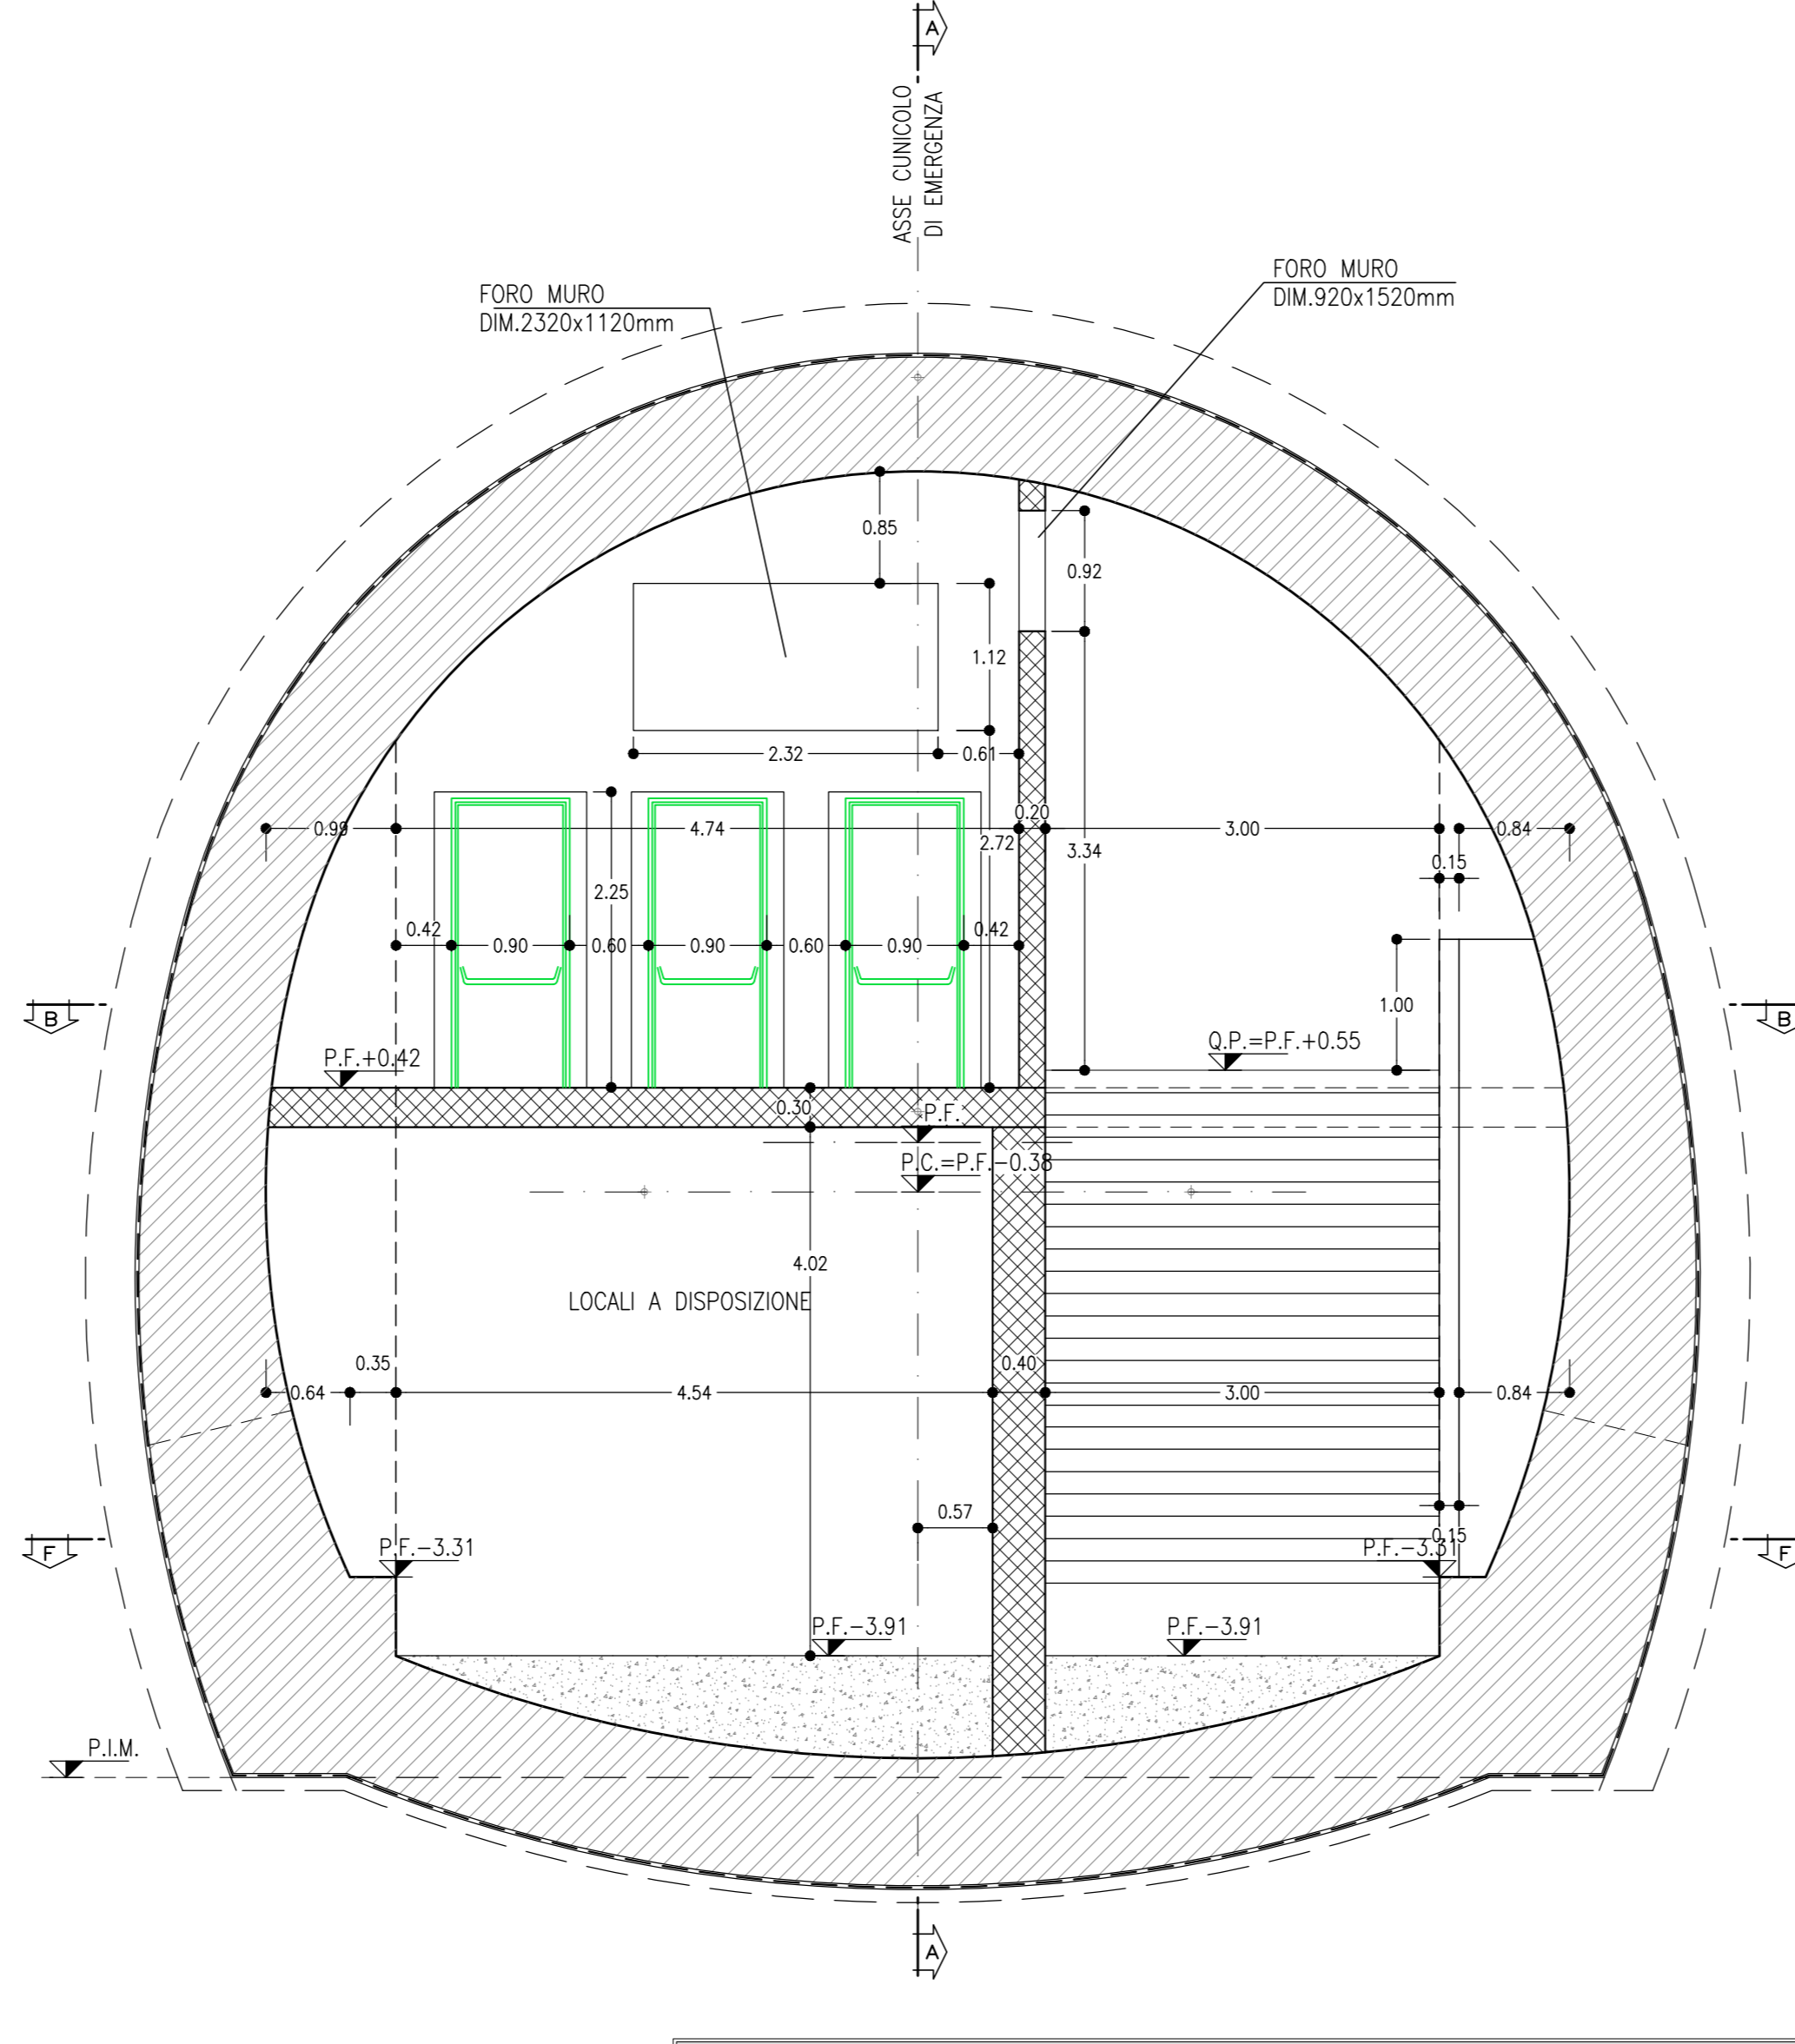

**SEZIONE D-D**  
SCALA 1:50

SEZIONE TRASVERSALE

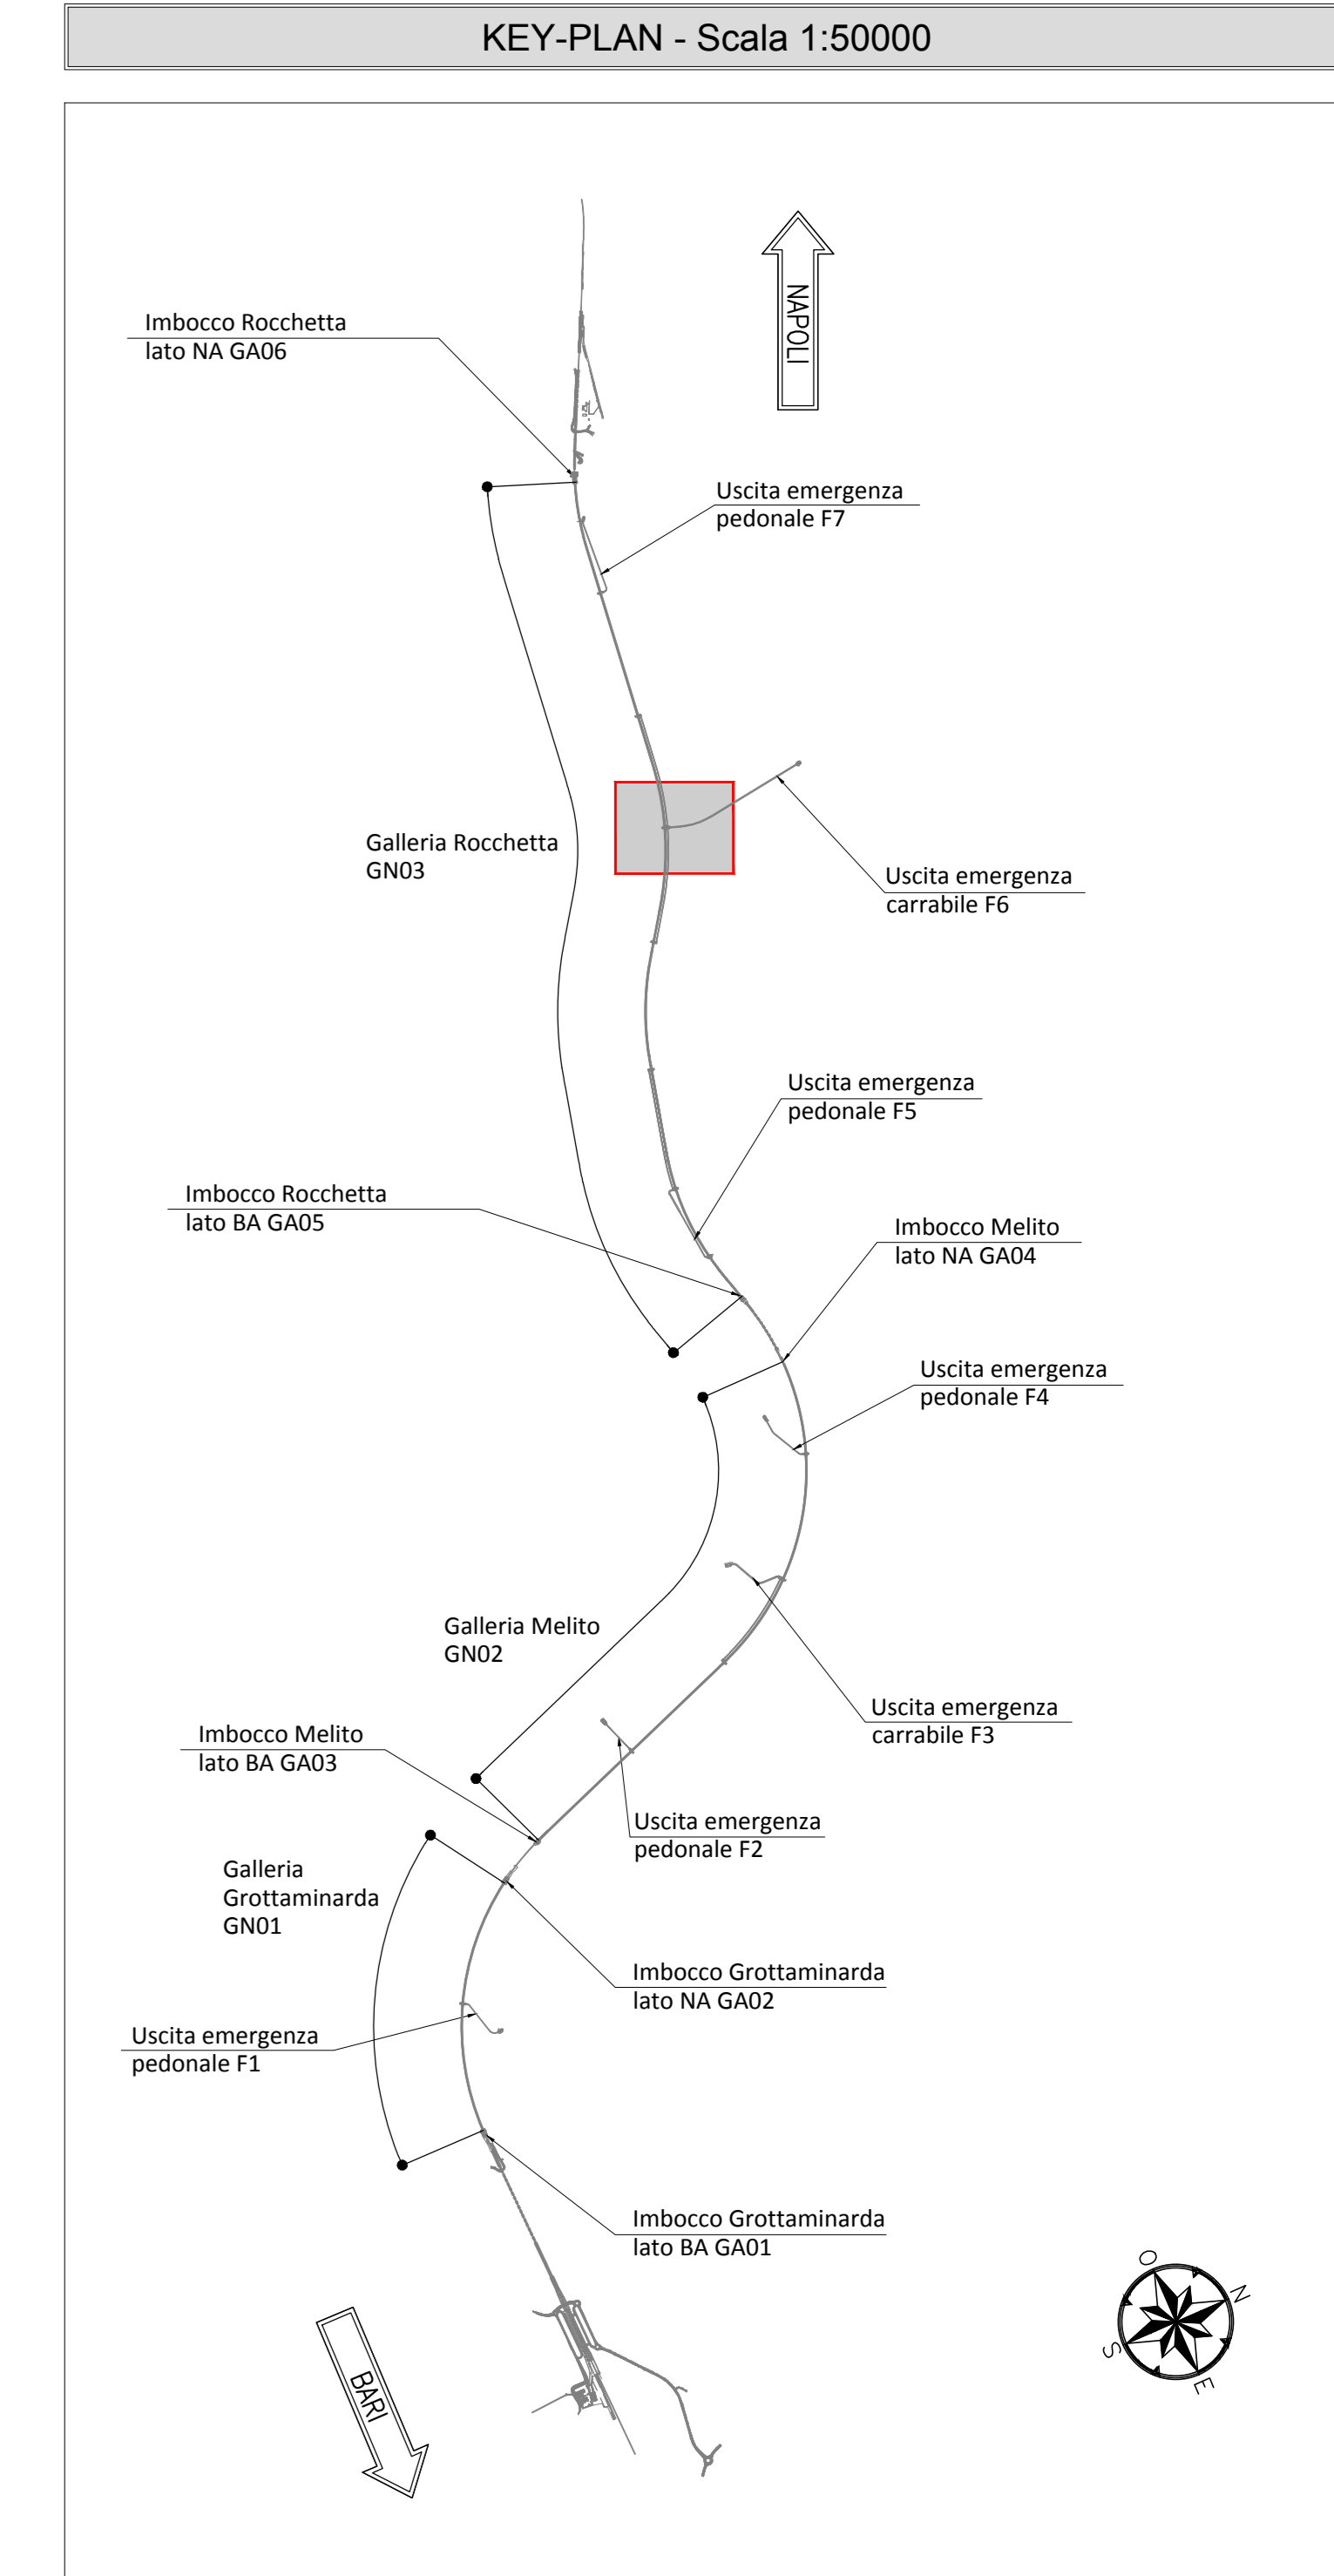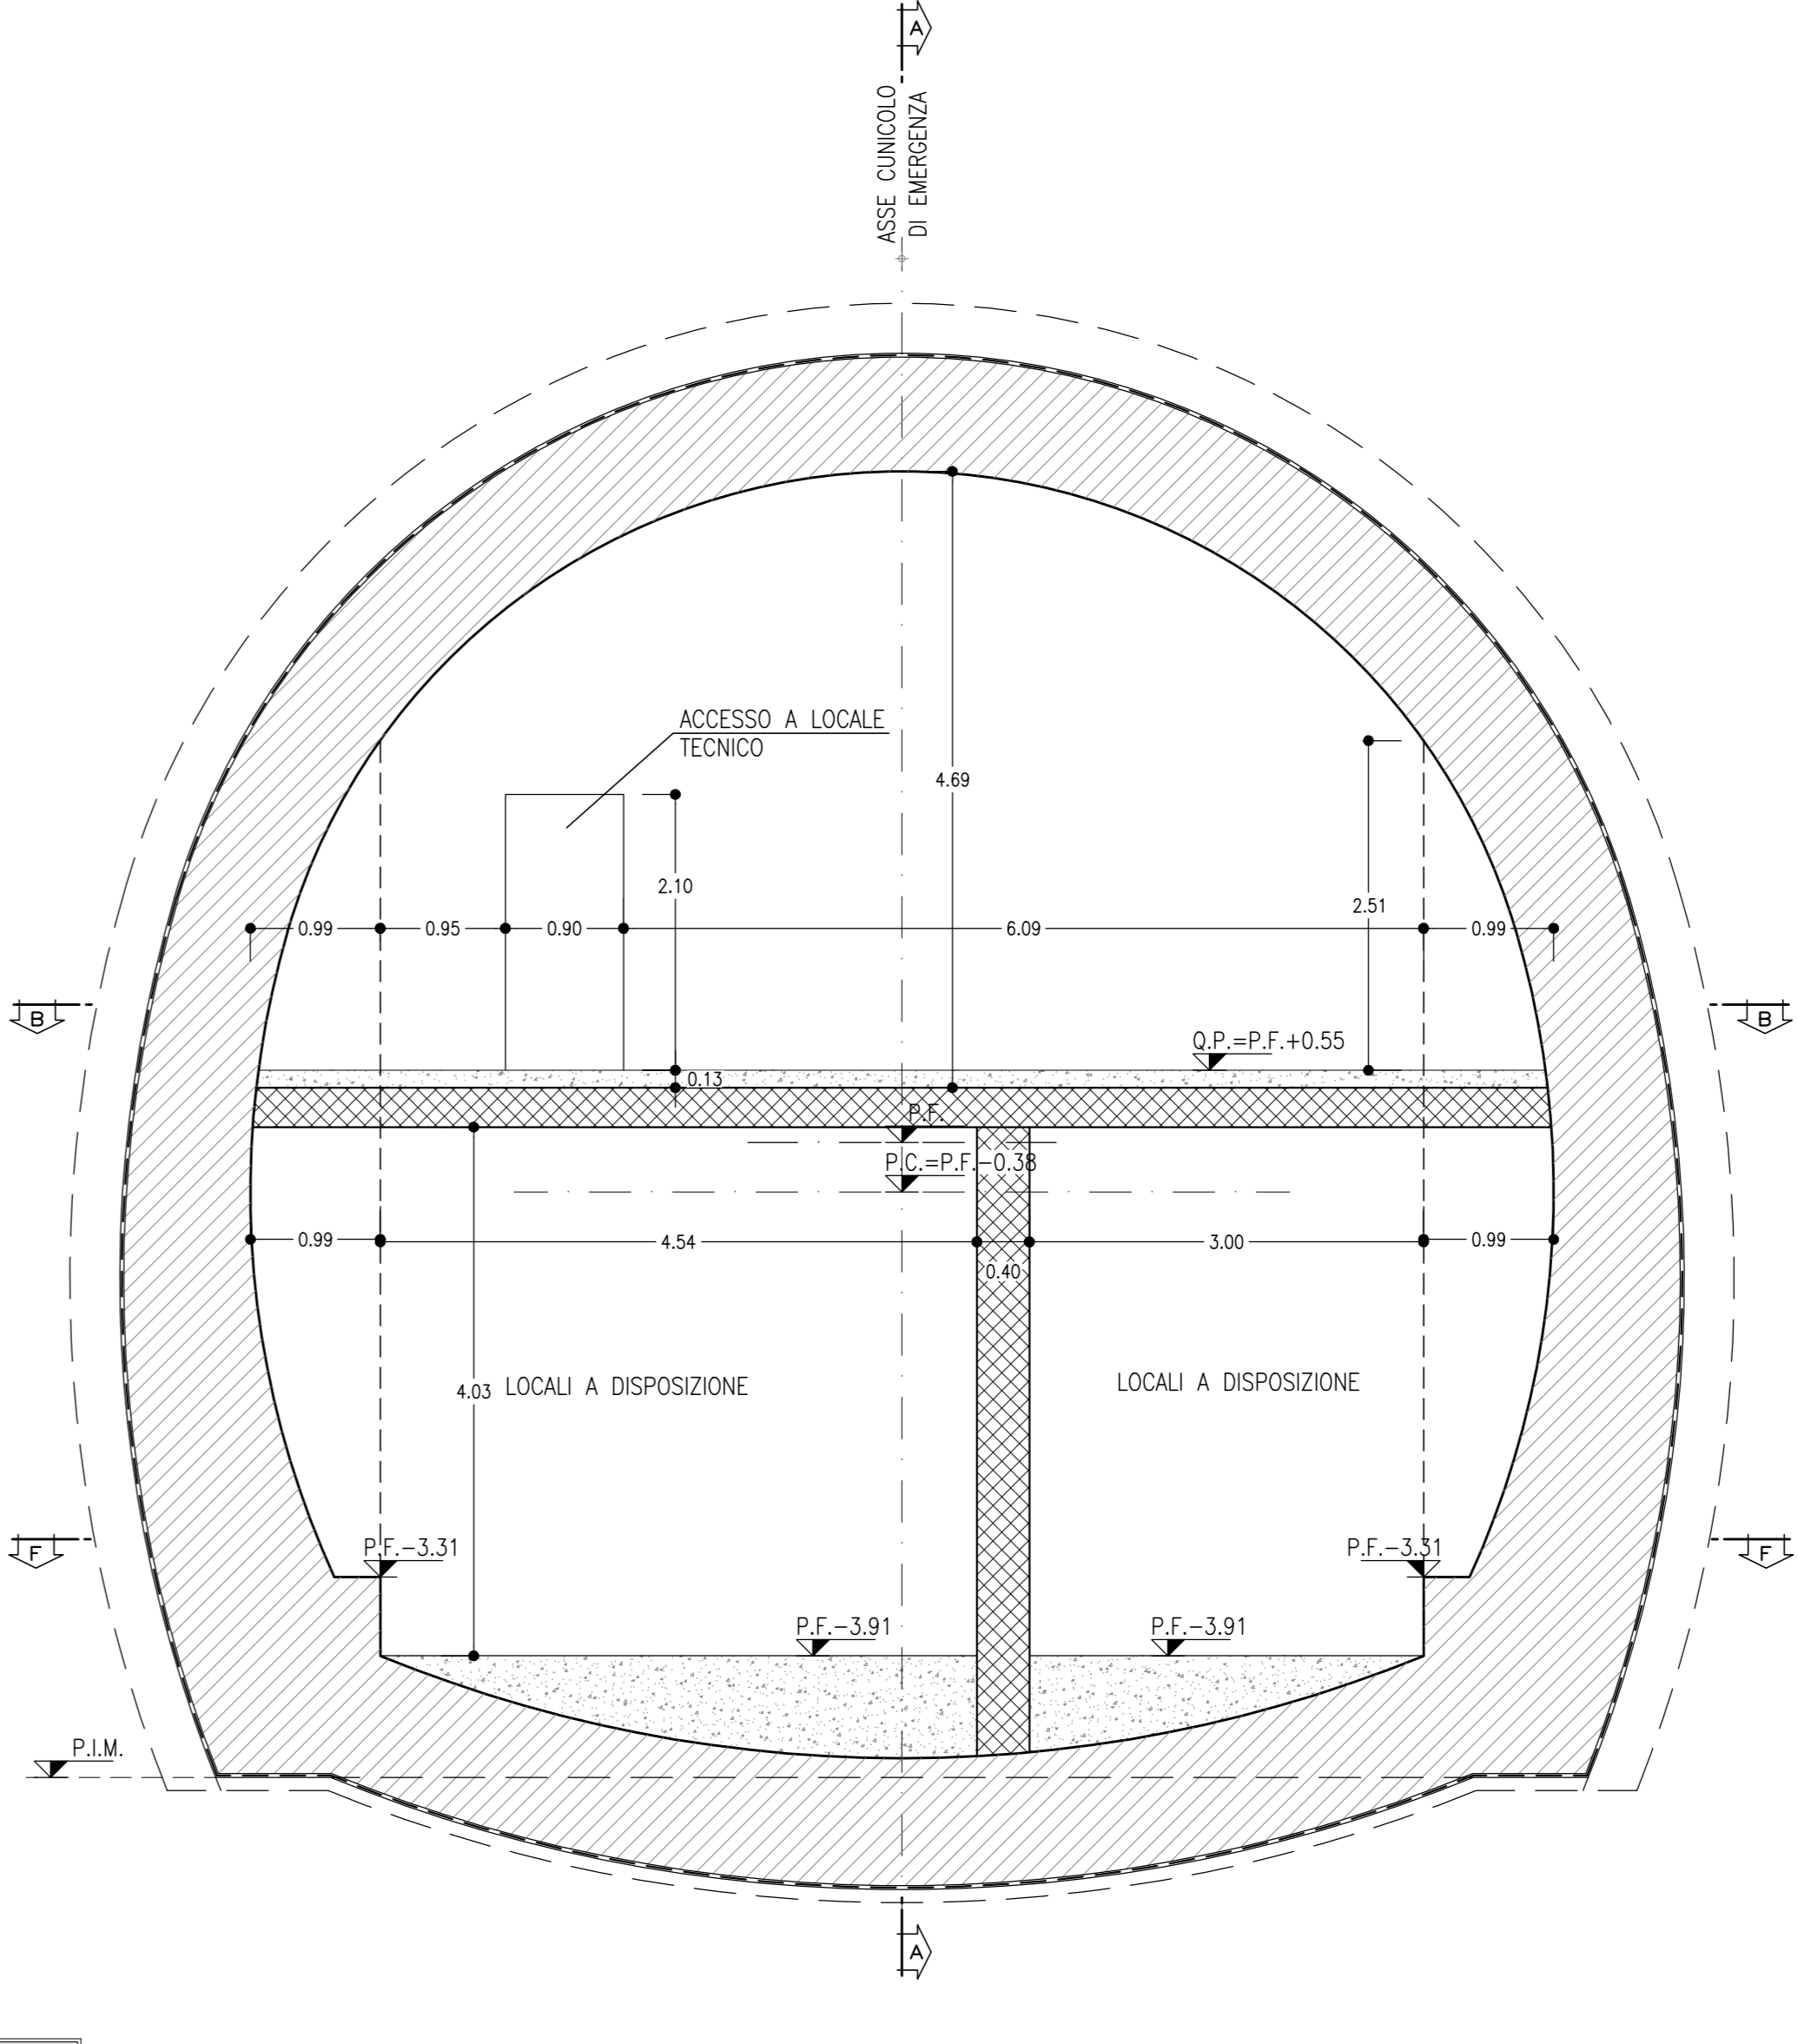

**LEGENDA**


P.C. =	PIANO DEI CENTRI	Q.P. =	QUOTA DI PROGETTO
P.S. =	PIANO DI SCAVO		

**INCIDENZE ARMATURE**

ARCO ROVESCIO E MURETTE	60kg/mc
CALOTTA	50kg/mc
FONDAZIONE SCATOLARE DI ATTRAVERSAMENTO	50kg/mc
ELEVAZIONE SCATOLARE DI ATTRAVERSAMENTO	50kg/mc
PARETI SCALE E RAMPE	40kg/mc


**SEZIONE A'-A'**  
SCALA 1:50

PROFILO LONGITUDINALE

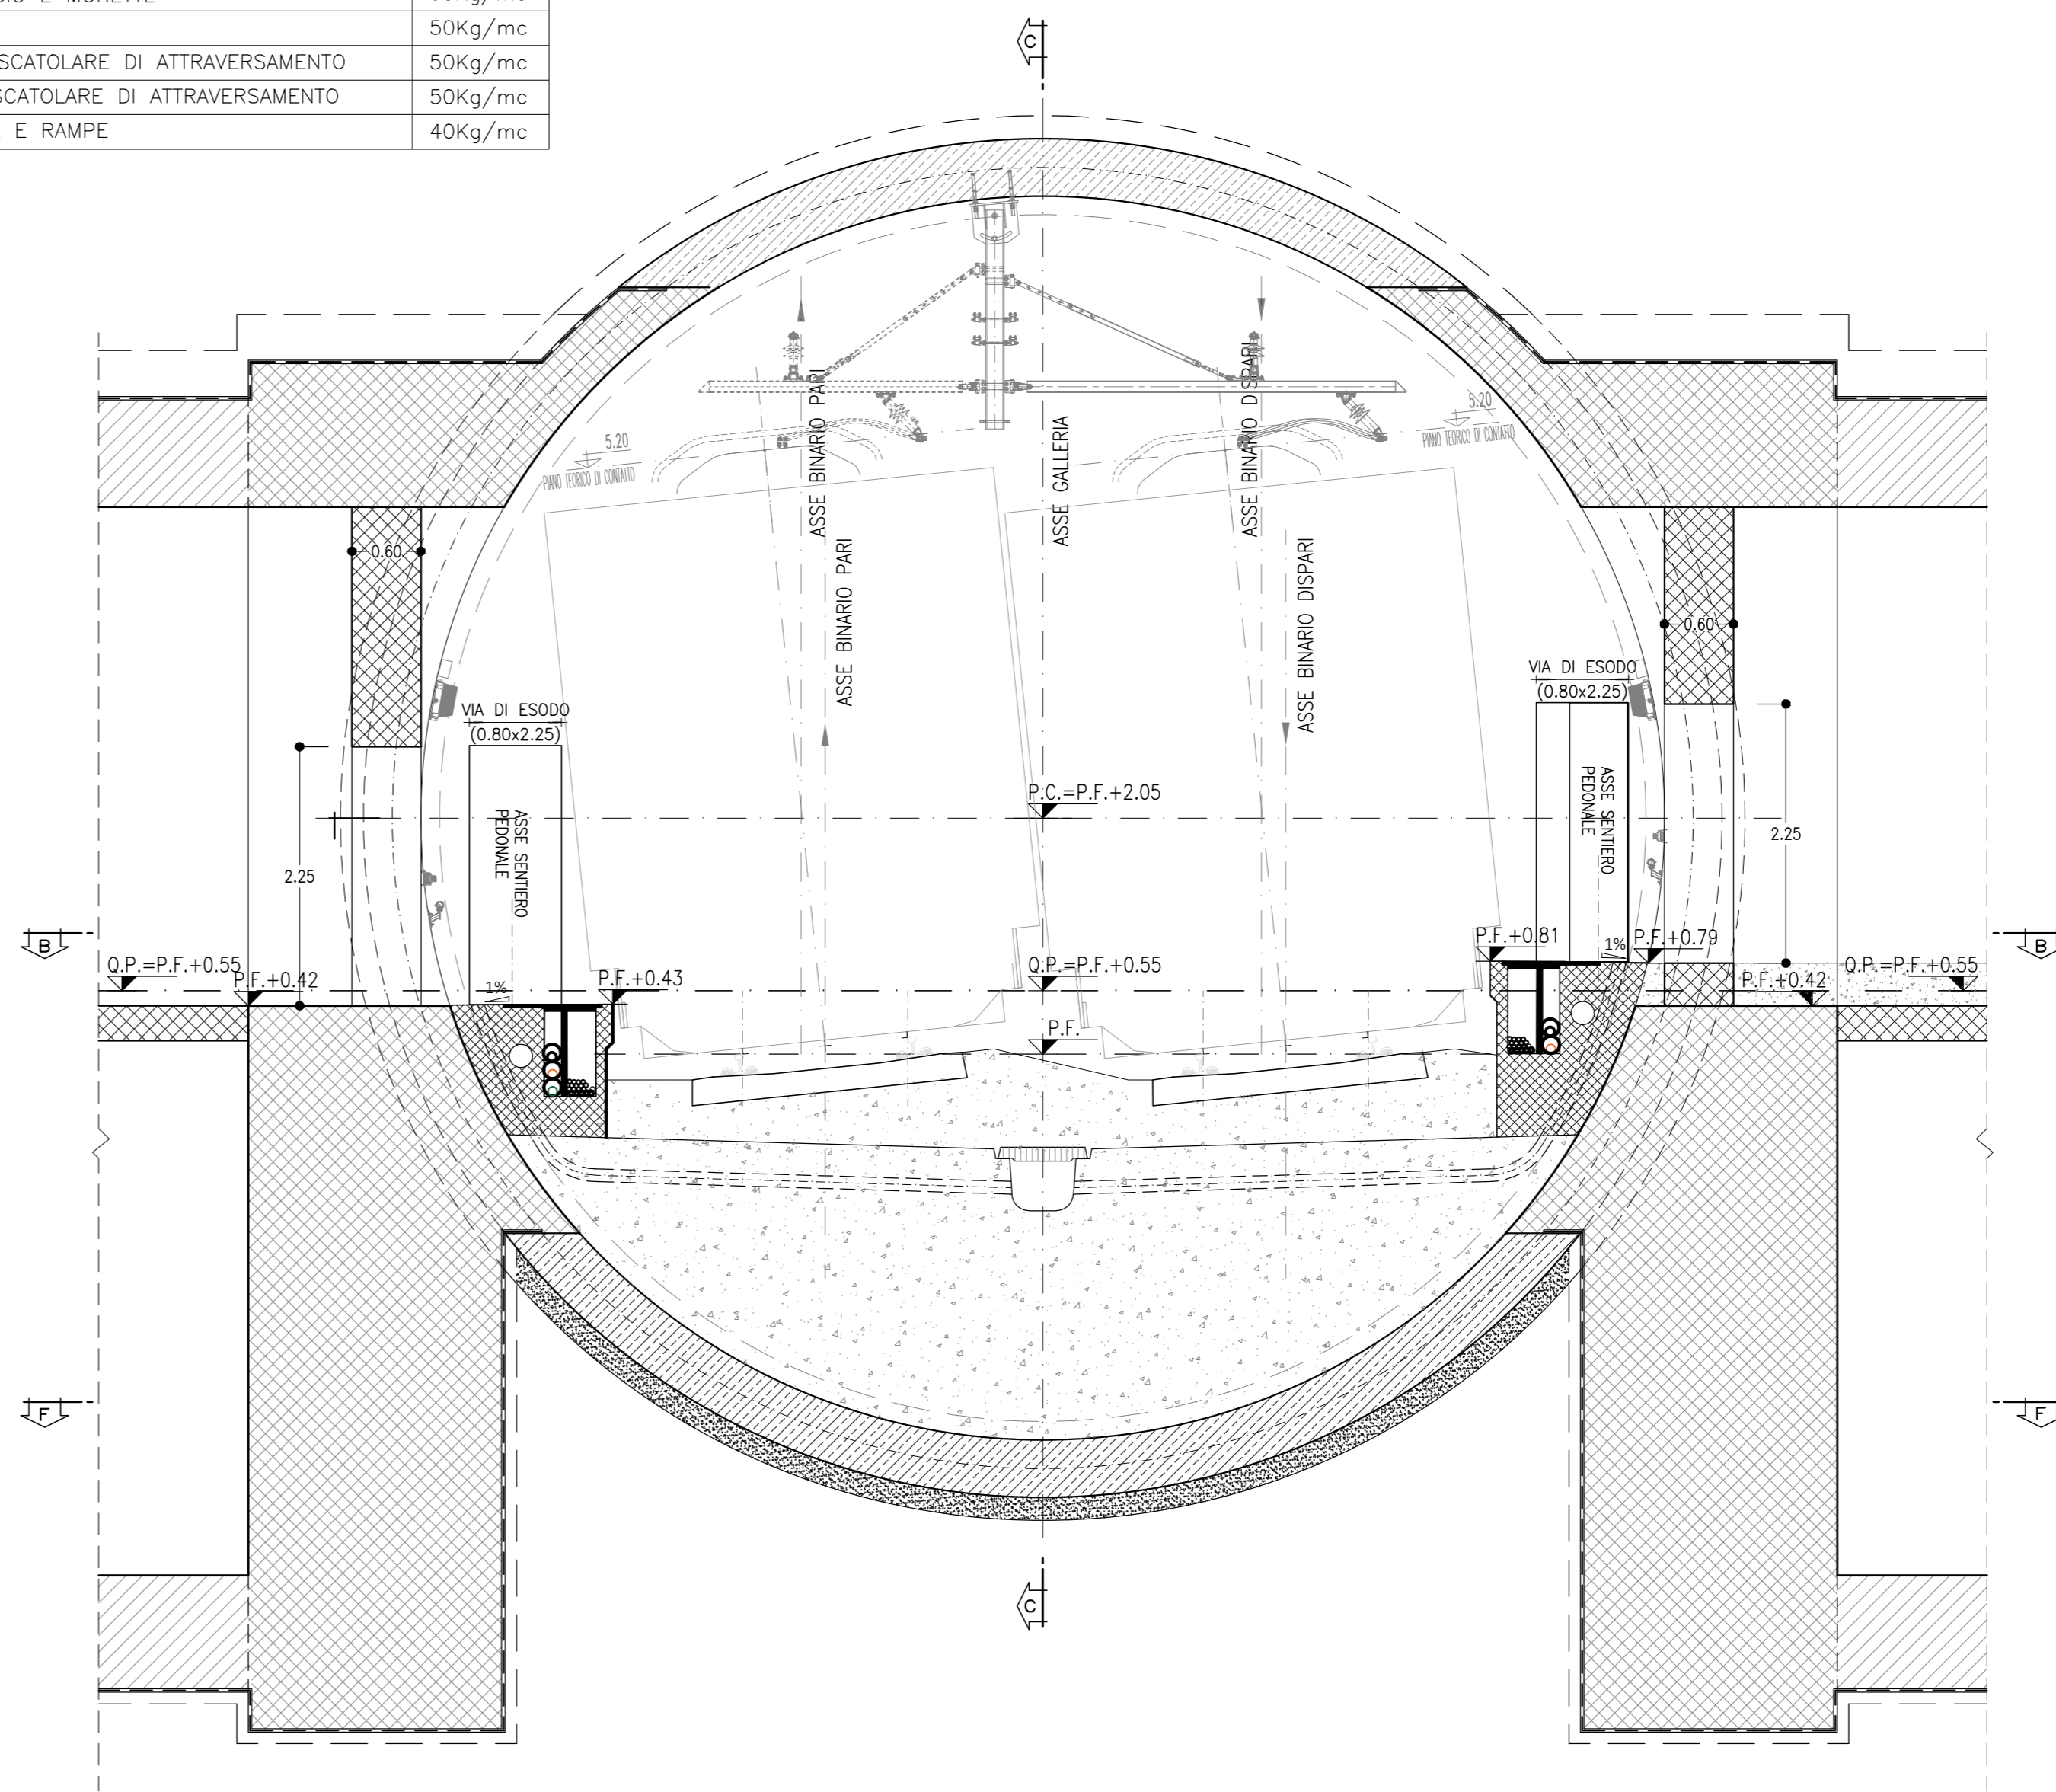


**SEZIONE G-G**  
SCALA 1:50

SEZIONE TRASVERSALE

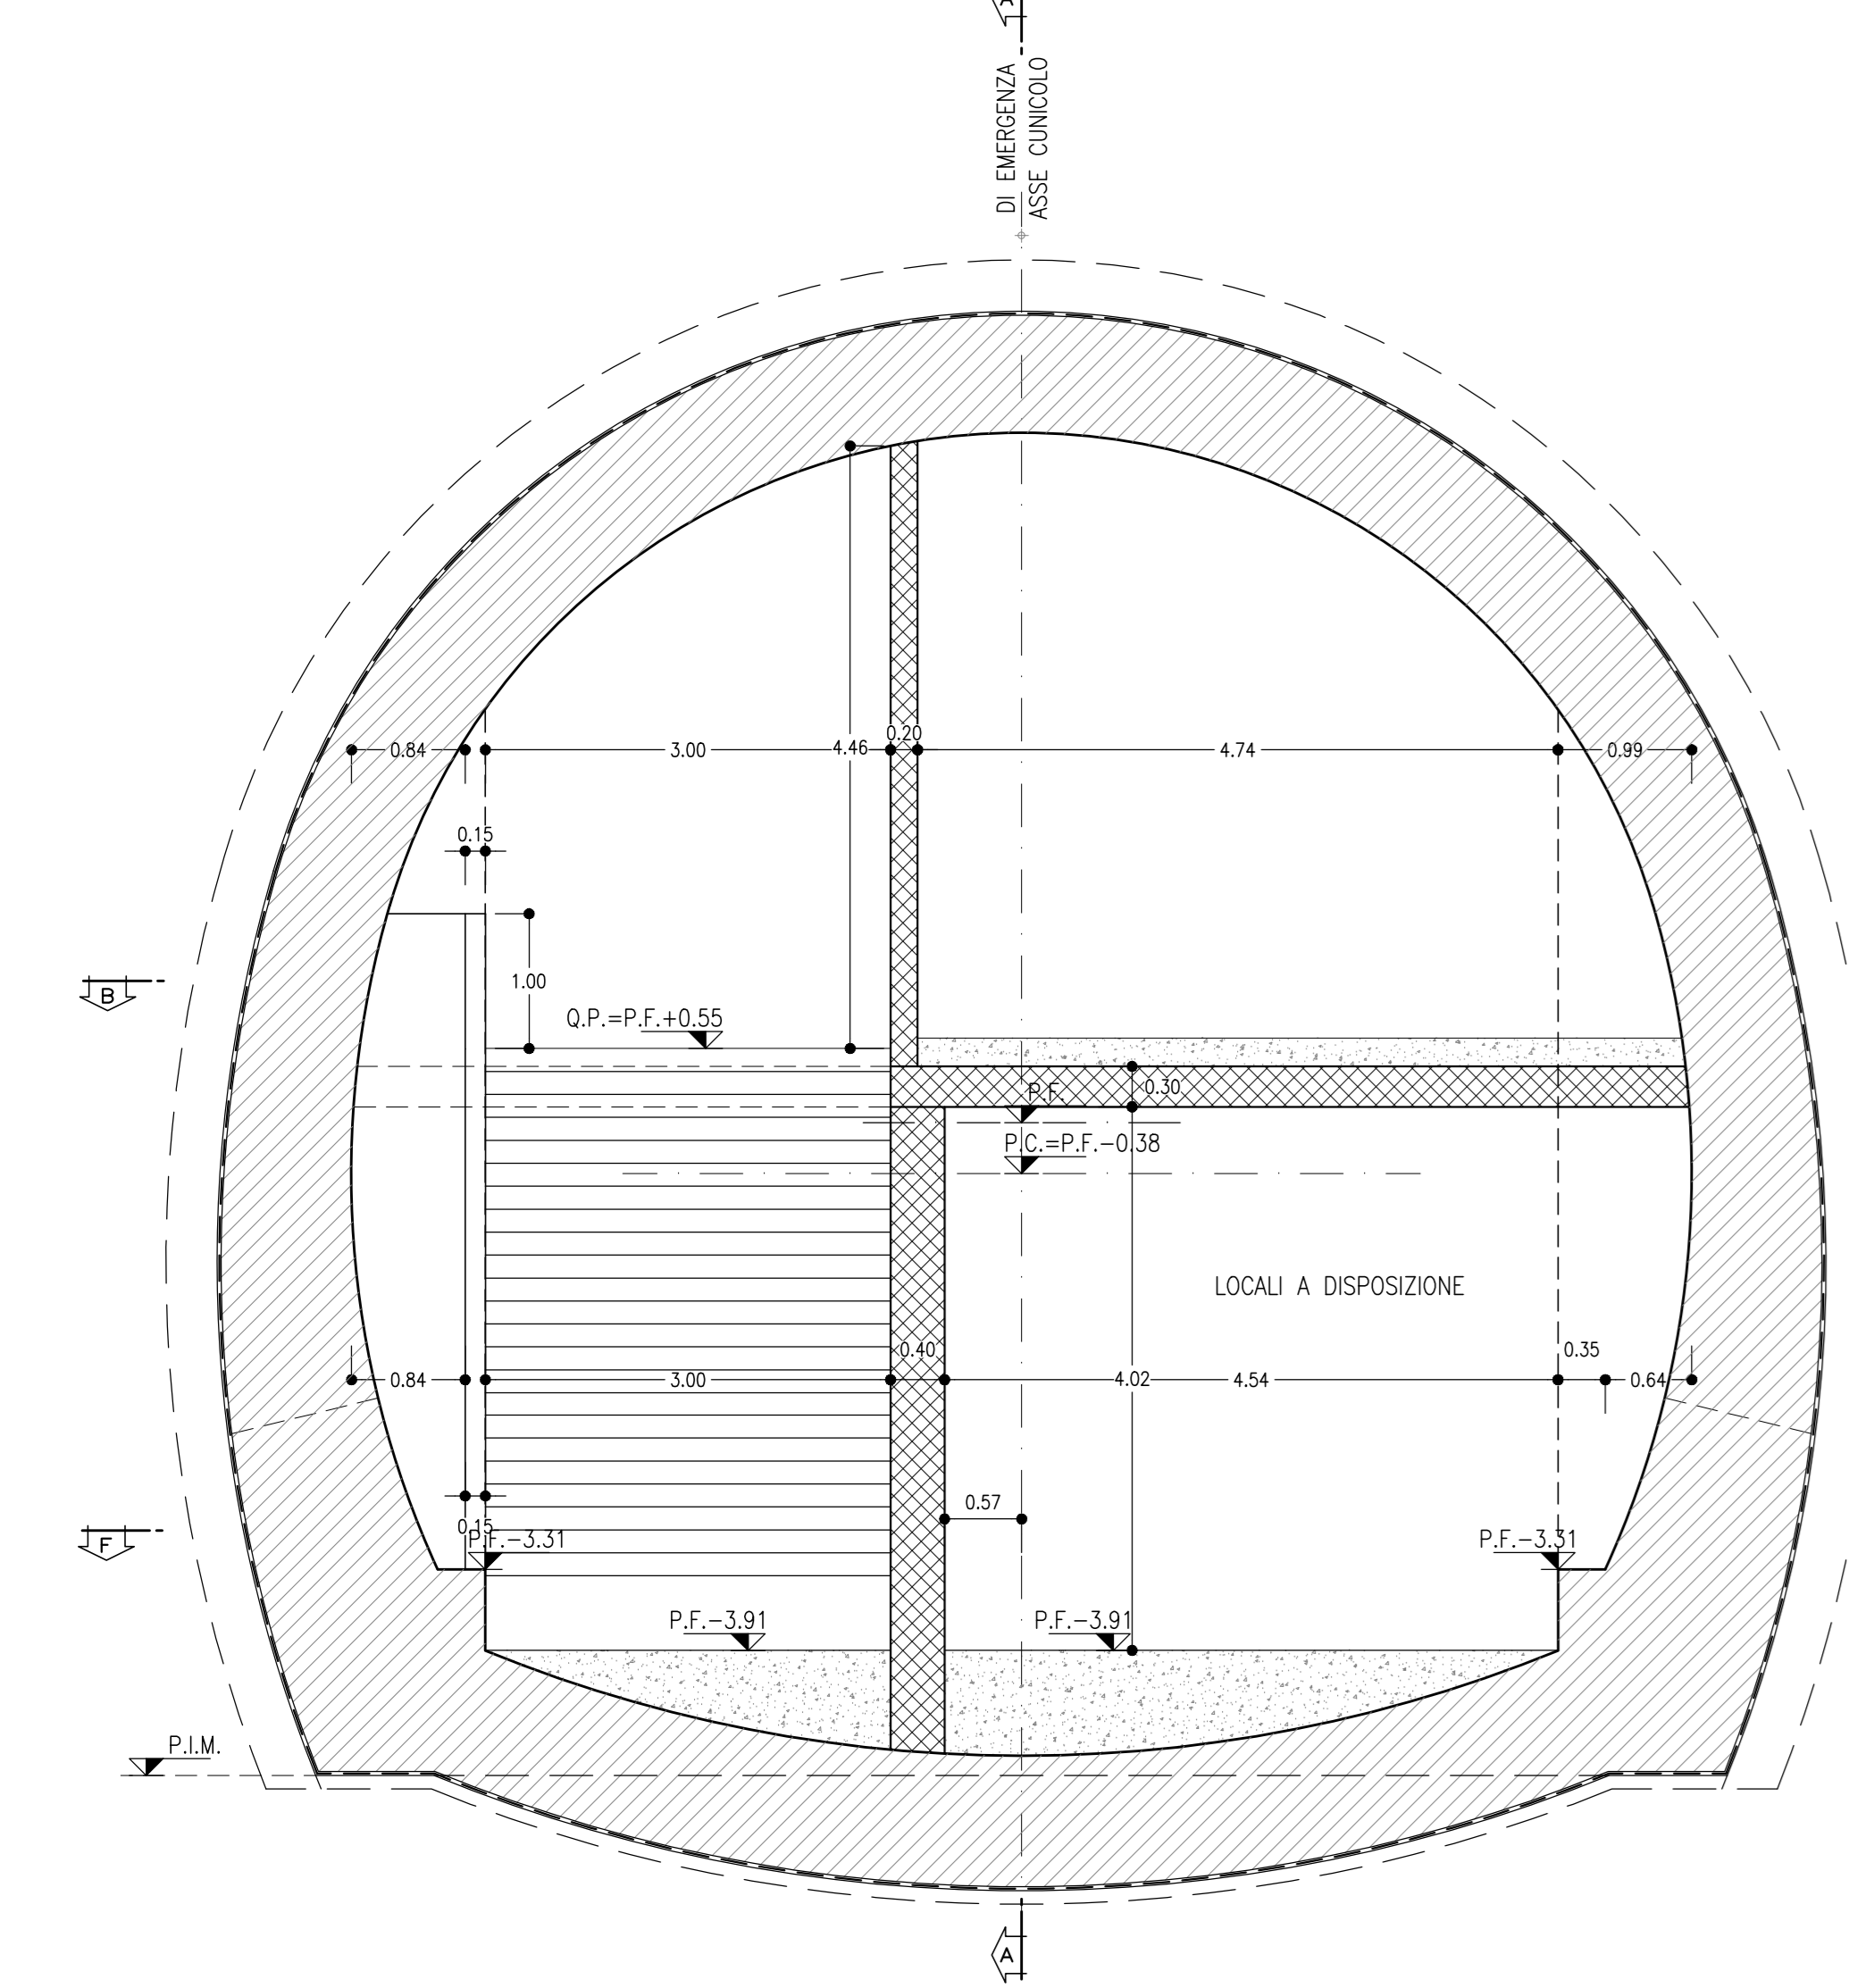

**SEZIONE E-E**  
SCALA 1:50

SEZIONE TRASVERSALE

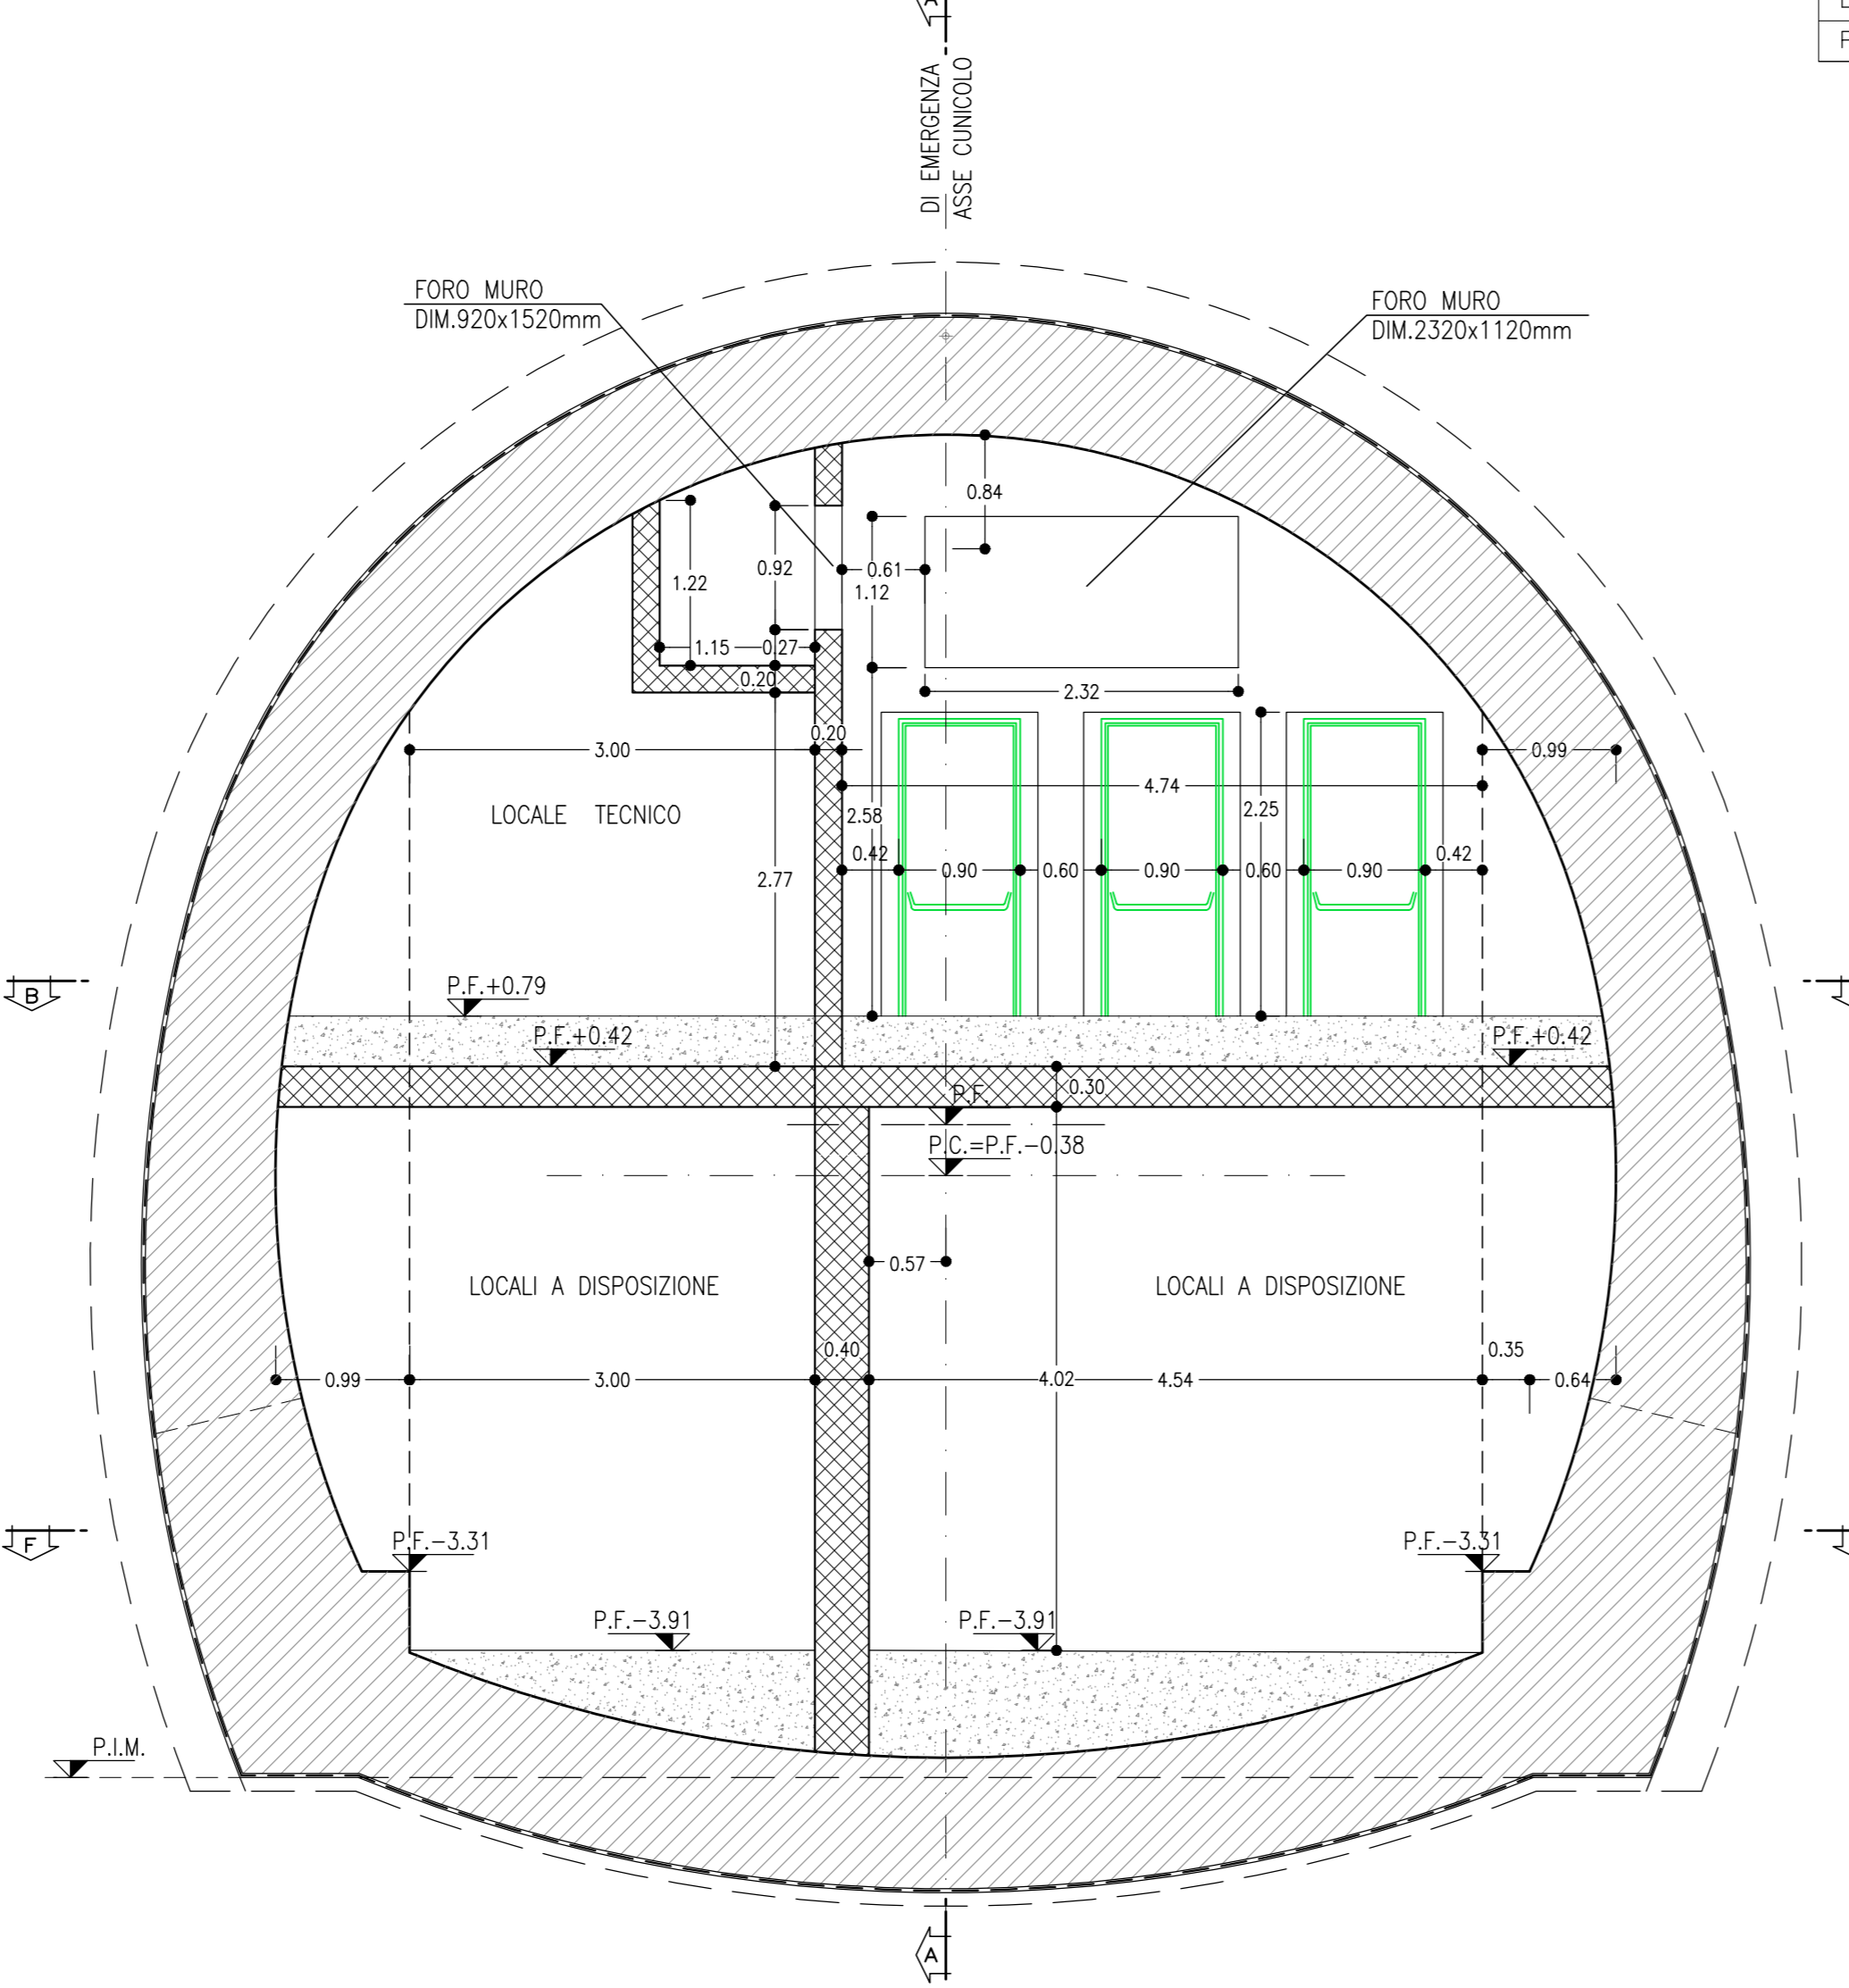


**NOTA TABELLA MATERIALI**

PER LE CARATTERISTICHE DEI MATERIALI E NOTE DI CARATTERE GENERALE SI RIMANDA ALL'ELABORATO "IF2801EZZSPGN0000002"

**NOTE GENERALI**

EVENTUALI DIFFERENZE TRA LE MISURE DI QUOTE TOTALI E LA SOMMATORIA DELLE MISURE DI QUOTE PARZIALI SONO DOVUTE AD ARROTONDAMENTI AUTOMATICI.

PER LE TRATTE DI APPLICAZIONE DELLE SEZIONI TIPO SI RIMANDA AGLI ELABORATI DI PROFILO GEOTECNICO.

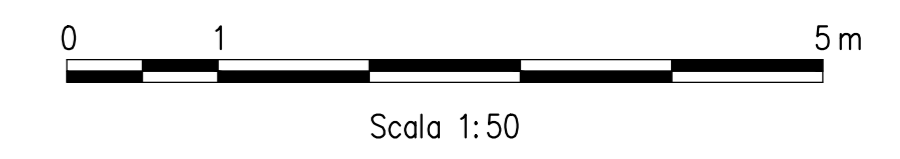

**COMMITTENTE:** RFI - INFRASTRUTTURE FERROVIARIE ITALIANE - GRUPPO FERROVIE DELLO STATO ITALIANE

**DIREZIONE LAVORI:** ITALFERR - GRUPPO FERROVIE DELLO STATO ITALIANE

**APPALTATORE:** HirpiniaAV

**CONSORZIO:** salini impregio, ASTALDI

**PROGETTAZIONE:** ROCKSOIL S.p.A.

**MANDATARIA:** NETENGINEERING, Alpina S.p.A.

**PROGETTO ESECUTIVO**

**ITINERARIO NAPOLI - BARI**  
**RADDOPPIO TRATTA APICE - ORSARA**  
**I LOTTO FUNZIONALE APICE - HIRPINIA**  
GN03 - GALLERIA ROCCHETTA - FINESTRA COSTRUTTIVA USUTA DI EMERGENZA F5 (p. 13+450) E CUNCOLO PEDONALI (p. 12+475 (LATO BA) E 14+725 (LATO NA))  
ZONA DI INNESTO CON GALLERIA DI LINEA AL KM 13+850  
GENERALE  
Sezioni strutture interne

APPALTATORE Consorzio HIRPINIA AV Il Direttore Tecnico Ing. Vincenzo Morello 10/06/2020	DIRETTORE DELLA PROGETTAZIONE Il Responsabile integrazione fra le varie prestazioni specialistiche Ing. G. Cassari	PROGETTISTA ROCKSOIL S.p.A. Ing. G. Cassari
---	--	---

COMMESSA	LOTTO	FASE	ENTE	TIPO DOC.	OPERA/DISCIPLINA	PROGR.	REV.	SCALA:
IF28	01	E	ZZ	WB	GN0900	001	B	1:50

Rev.	Descrizione	Redatto	Data	Verificato	Data	Approvato	Data	Autorizzato Data
A	Emissione per consegna	M. Augugno	21/03/20	B. Spigari	21/03/20	M. Gatti	21/03/20	Ing. G. Cassari
B	Revisione per salite	M. Augugno	10/06/20	B. Spigari	10/06/20	M. Gatti	10/06/20	

**NOTA BENE**

L'ELABORATO VERRA' AGGIORNATO IN SEDE DI PED SECONDO LA CONFIGURAZIONE RAPPRESENTATA NEGLI ELABORATI TIPOLOGICI:  
IF28.0.1.E.ZZ.PB.GN.00.0.0.004  
IF28.0.1.E.ZZ.PB.GN.00.0.0.005  
IF28.0.1.E.ZZ.PB.GN.00.0.0.006

File: IF2801EZZSPGN0900001B.dwg