


NOTA BENE

L'ELABORATO VERRÀ AGGIORNATO IN SEDE DI PED SECONDO LA CONFIGURAZIONE RAPPRESENTATA NEGLI ELABORATI TIPOLOGICI:
 IF28.0.1.E.ZZ.PB.GN.00.0.0.001
 IF28.0.1.E.ZZ.PB.GN.00.0.0.002
 IF28.0.1.E.ZZ.PB.GN.00.0.0.003

INCIDENZE ARMATURE

| | |
|---|---------|
| ARCO ROVESCIO E MURETTE | 60kg/mc |
| CALOTTA | 50kg/mc |
| FONDAZIONI SCALOLARE DI ATTRAVERSAMENTO | 50kg/mc |
| ELEVAZIONE SCALOLARE DI ATTRAVERSAMENTO | 50kg/mc |
| PARETI SCALE E RAMPE | 40kg/mc |

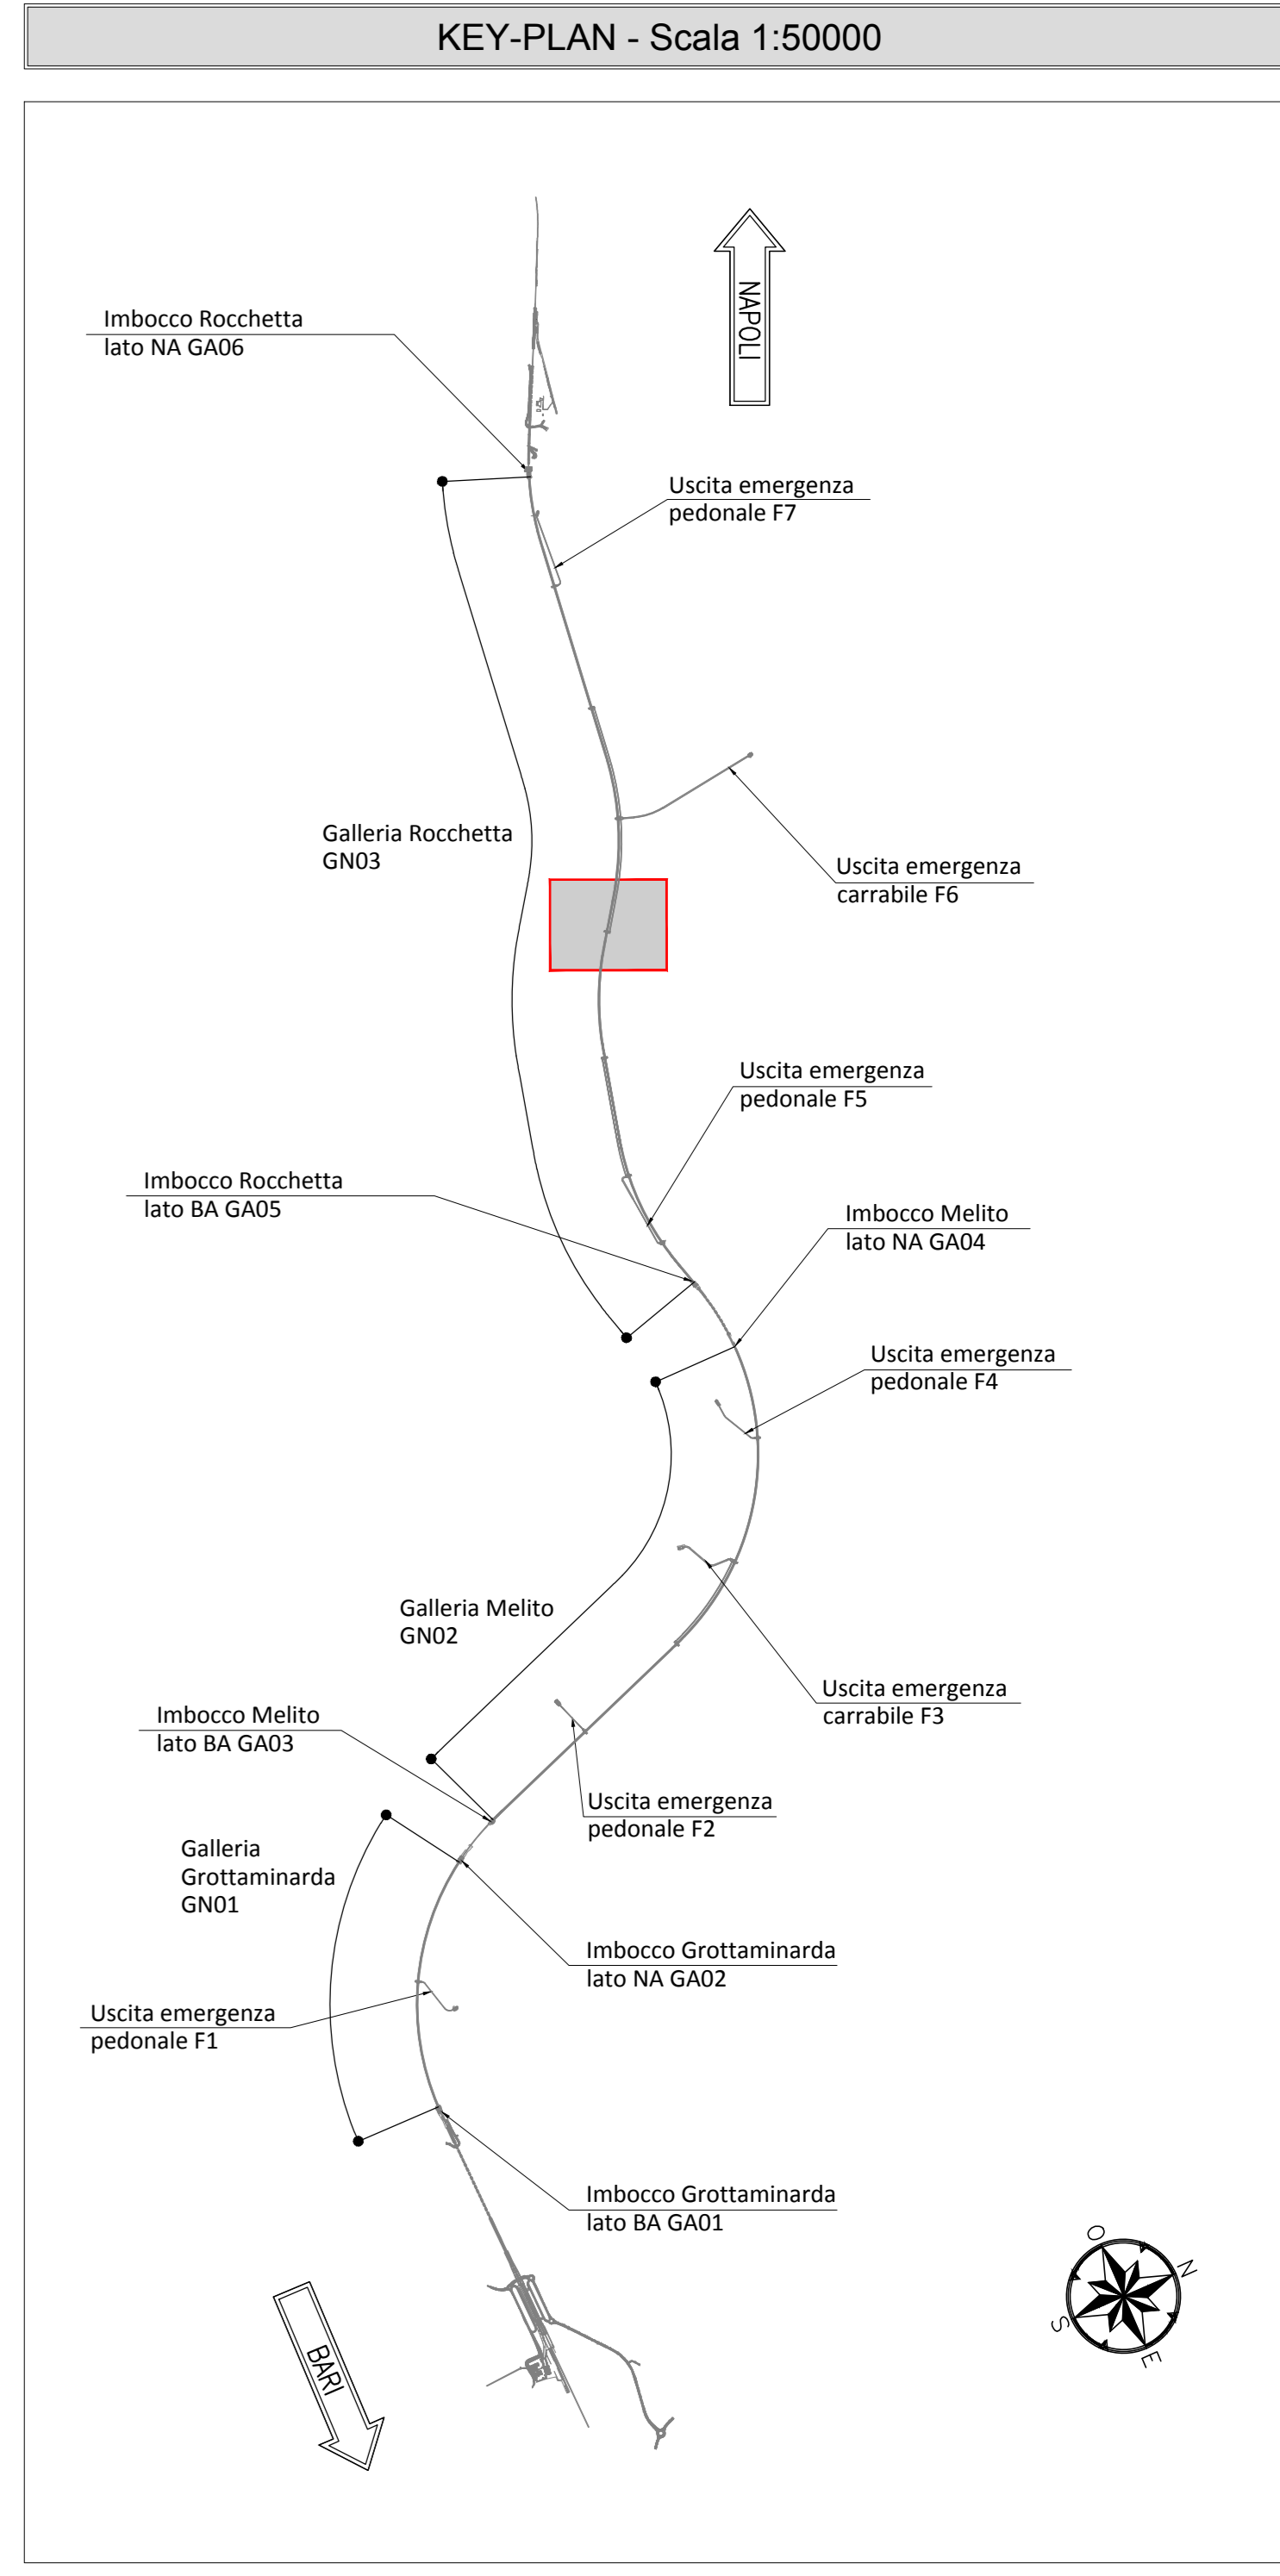

LEGENDA


| | | | |
|--------|------------------|--------|-------------------|
| P.C. = | PIANO DEI CENTRI | Q.P. = | QUOTA DI PROGETTO |
| P.S. = | PIANO DI SCAVO | | |

NOTA TABELLA MATERIALI

PER LE CARATTERISTICHE DEI MATERIALI E NOTE DI CARATTERE GENERALE SI RIMANDA ALL'ELABORATO "IF2801EZZSPGN0000002"

NOTE GENERALI

- EVENTUALI DIFFERENZE TRA LE MISURE DI QUOTE TOTALI E LA SOMMATORIA DELLE MISURE DI QUOTE PARZIALI SONO DOVUTE AD ARROTONDAMENTI AUTOMATICI
- PER LE TRATTE DI APPLICAZIONE DELLE SEZIONI TIPO SI RIMANDA AGLI ELABORATI DI PROFILO GEOTECNICO

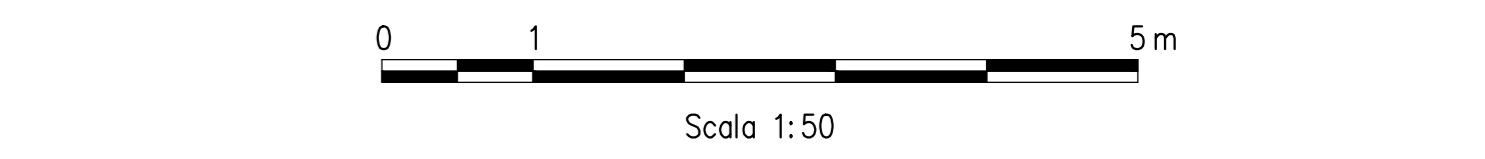

COMMITTEE: RFI - GRUPPO FERROVIE DELLO STATO ITALIANO

DIREZIONE LAVORI: ITALFERR - GRUPPO FERROVIE DELLO STATO ITALIANO

APPALTATORE: HirpiniaAV

CONSORZIO: salini impreglio, ASTALDI

PROGETTATORE: ROCKSOIL S.p.A.

MANDANTE: NETENGINEERING, Alpina S.p.A.

PROGETTO ESECUTIVO

ITINERARIO NAPOLI - BARI
RADDOPPIO TRATTA APICE - ORSARA
LOTTO FUNZIONALE APICE - HIRPINIA

GN03 - GALLERIA ROCCHETTA - FINESTRA COSTRUTTIVA SOSTA DI EMERGENZA FE14 12+490 E CUNCILO PEDONALE (h 12+975 (LATO BA) E 14+125 (LATO VA))
 ZONA DI INNESTO CON GALLERIA DI LINEA AL KM 12+975 (LATO BA)
 GENERALE
 Sezioni strutture interne

| APPALTATORE | DIRETTORE DELLA PROGETTAZIONE | PROGETTISTA |
|---|---|------------------------------------|
| Consorto HIRPINIA AV Il Direttore Tecnico Ing. Vincenzo Morello 10/06/2020 | Il Responsabile integrazione fra le varie prestazioni specialistiche Ing. G. Cassari | ROCKSOIL S.p.A. Ing. G. Cassari |

| COMMESSA | LOTTO | FASE | ENTE | TIPO DOC. | OPERA/DISCIPLINA | PROGR. | REV. | SCALA: |
|----------|-------|------|------|-----------|------------------|--------|------|--------|
| IF28 | 01 | E | ZZ | WB | GN0900 | 051 | B | 1:50 |

| Rev. | Descrizione | Redatto | Data | Verificato | Data | Approvato | Data | Autorizzato Data |
|------|------------------------|------------|----------|-------------|----------|-----------|----------|------------------|
| A | Emissione per consegna | M. Augurio | 21/03/20 | B. Spagnoli | 21/03/20 | M. Gatti | 21/03/20 | Ing. G. Cassari |
| B | Revisione per salutare | M. Augurio | 10/06/20 | B. Spagnoli | 10/06/20 | M. Gatti | 10/06/20 | |

File: IF2801EZZSPGN0900051B.dwg n. Elab. 1