



### LEGENDA

P.C.=	PIANO DEI CENTRI	Q.P.=	QUOTA DI PROGETTO
P.S.=	PIANO DI SCAVO		

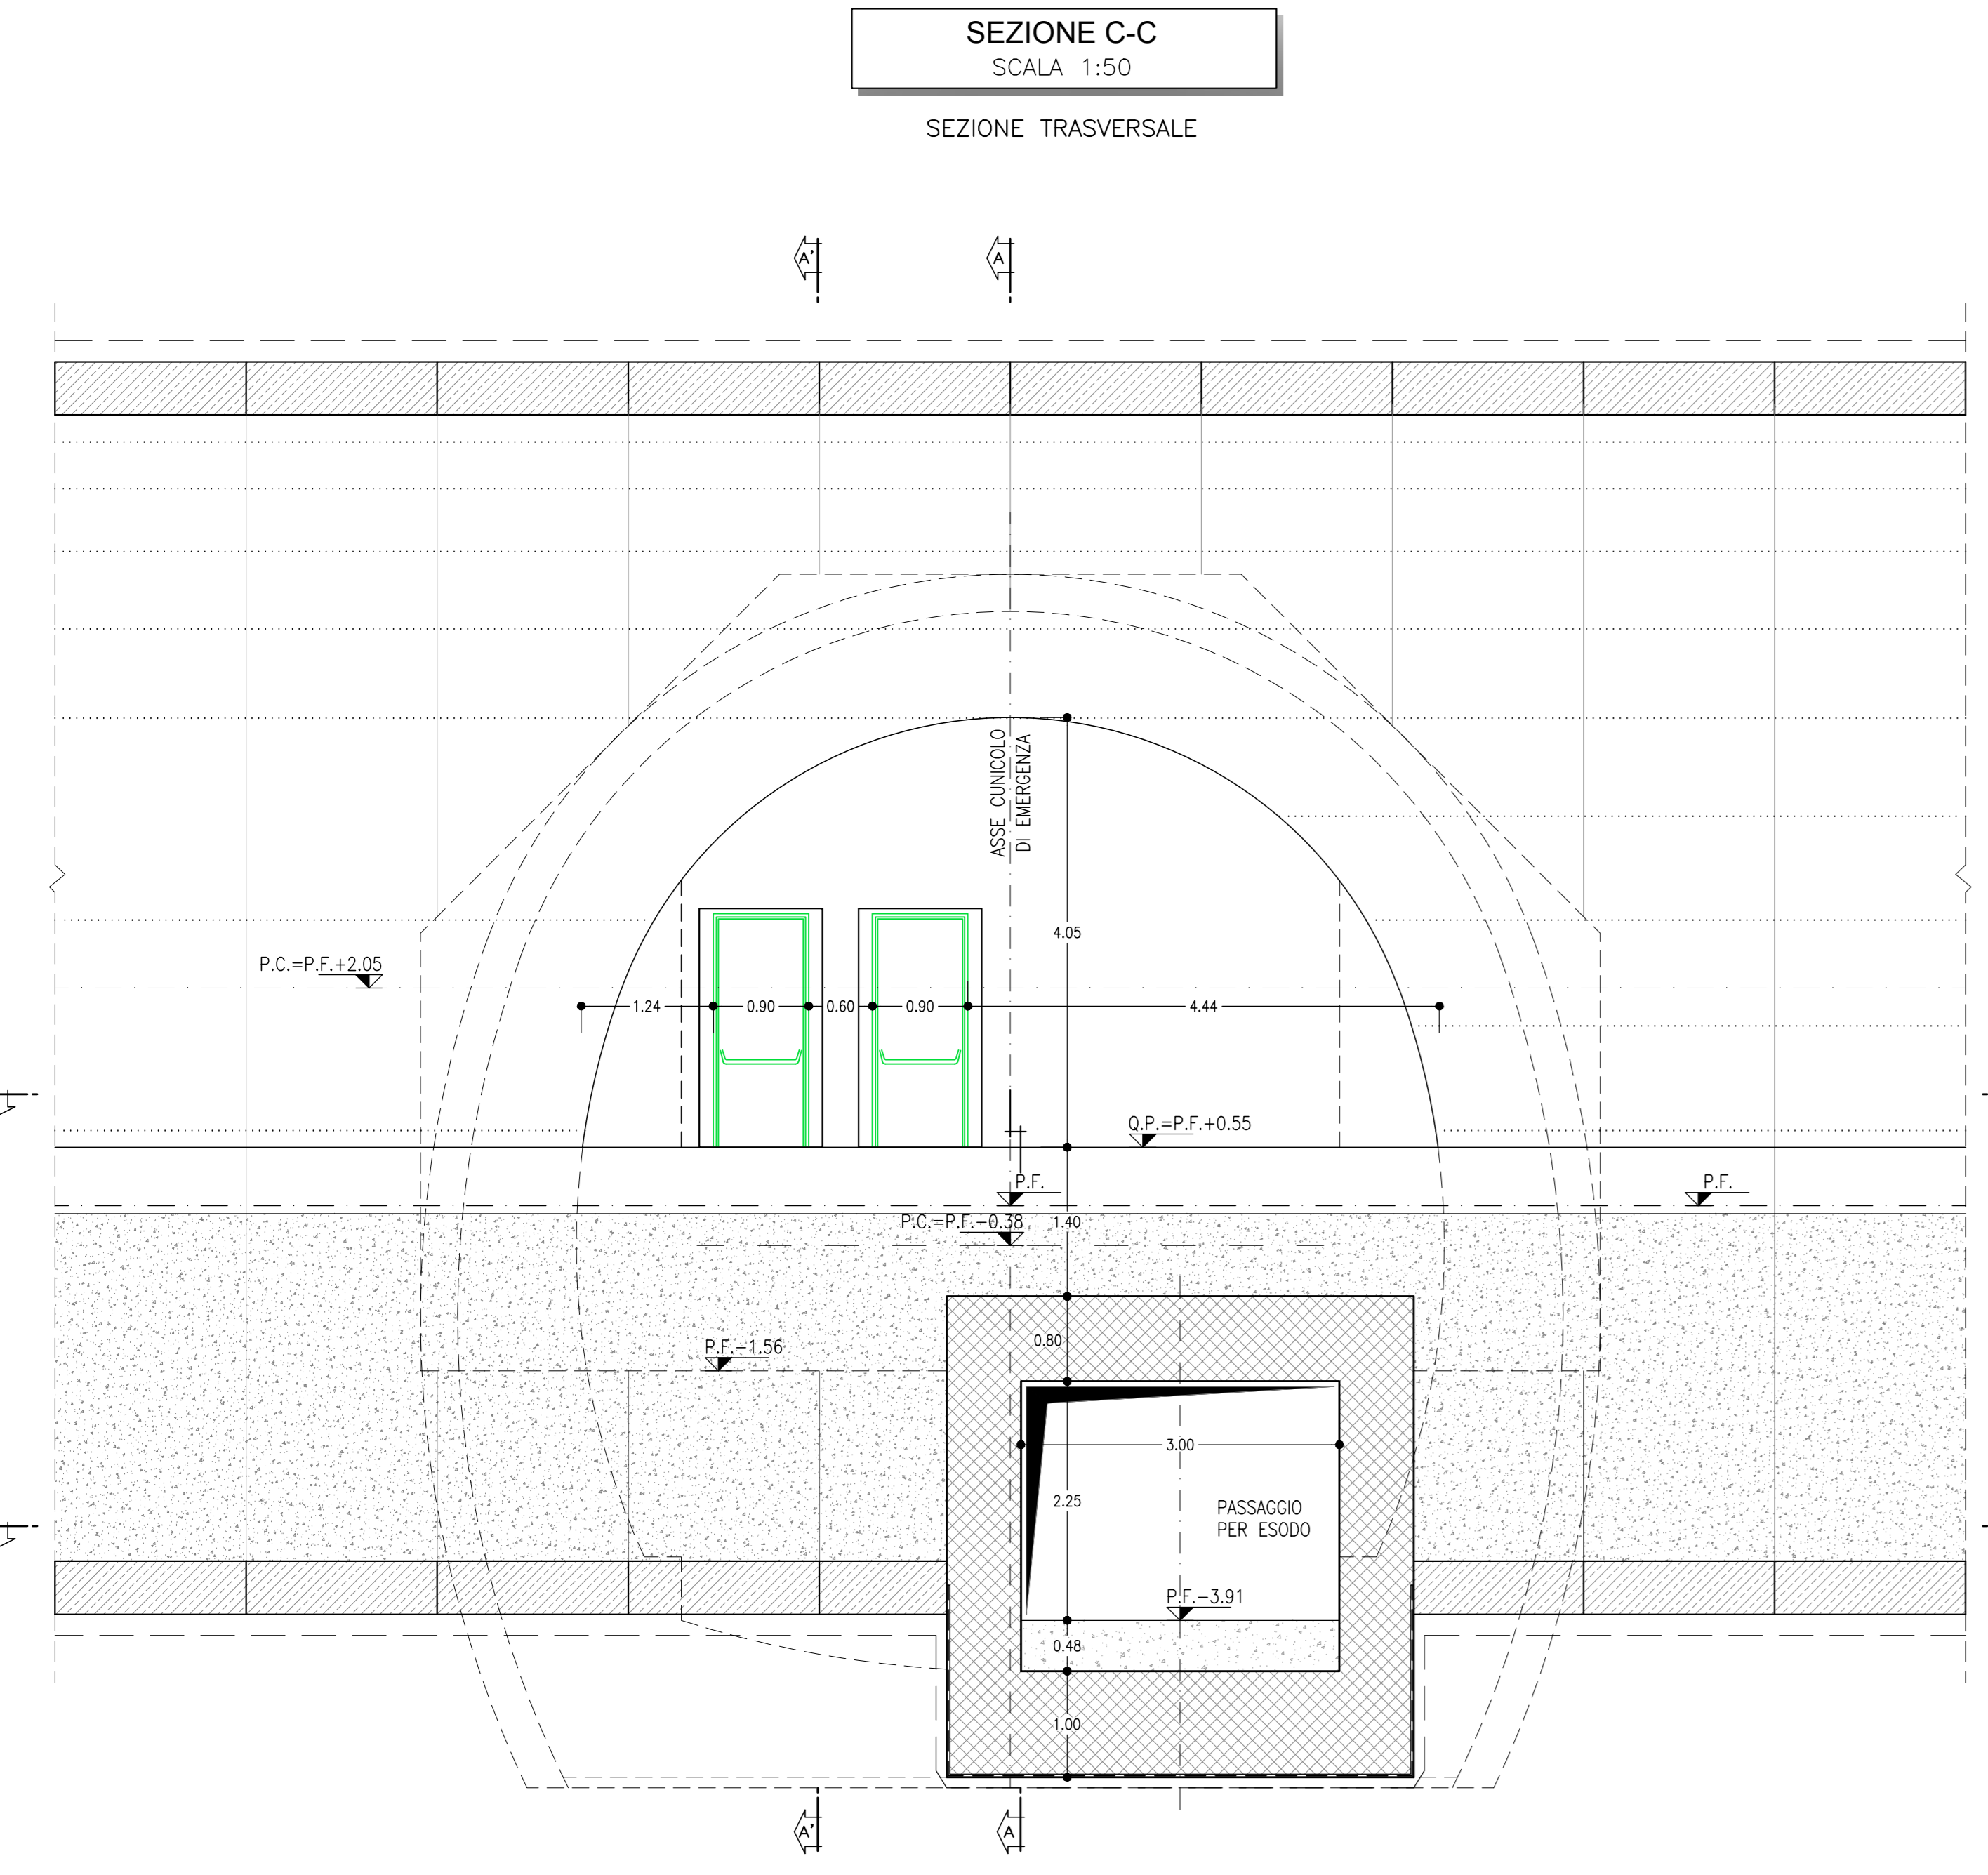

### SEZIONE E'-E'

SCALA 1:50  
SEZIONE TRASVERSALE  
PARTICOLARE APERTURA MURO

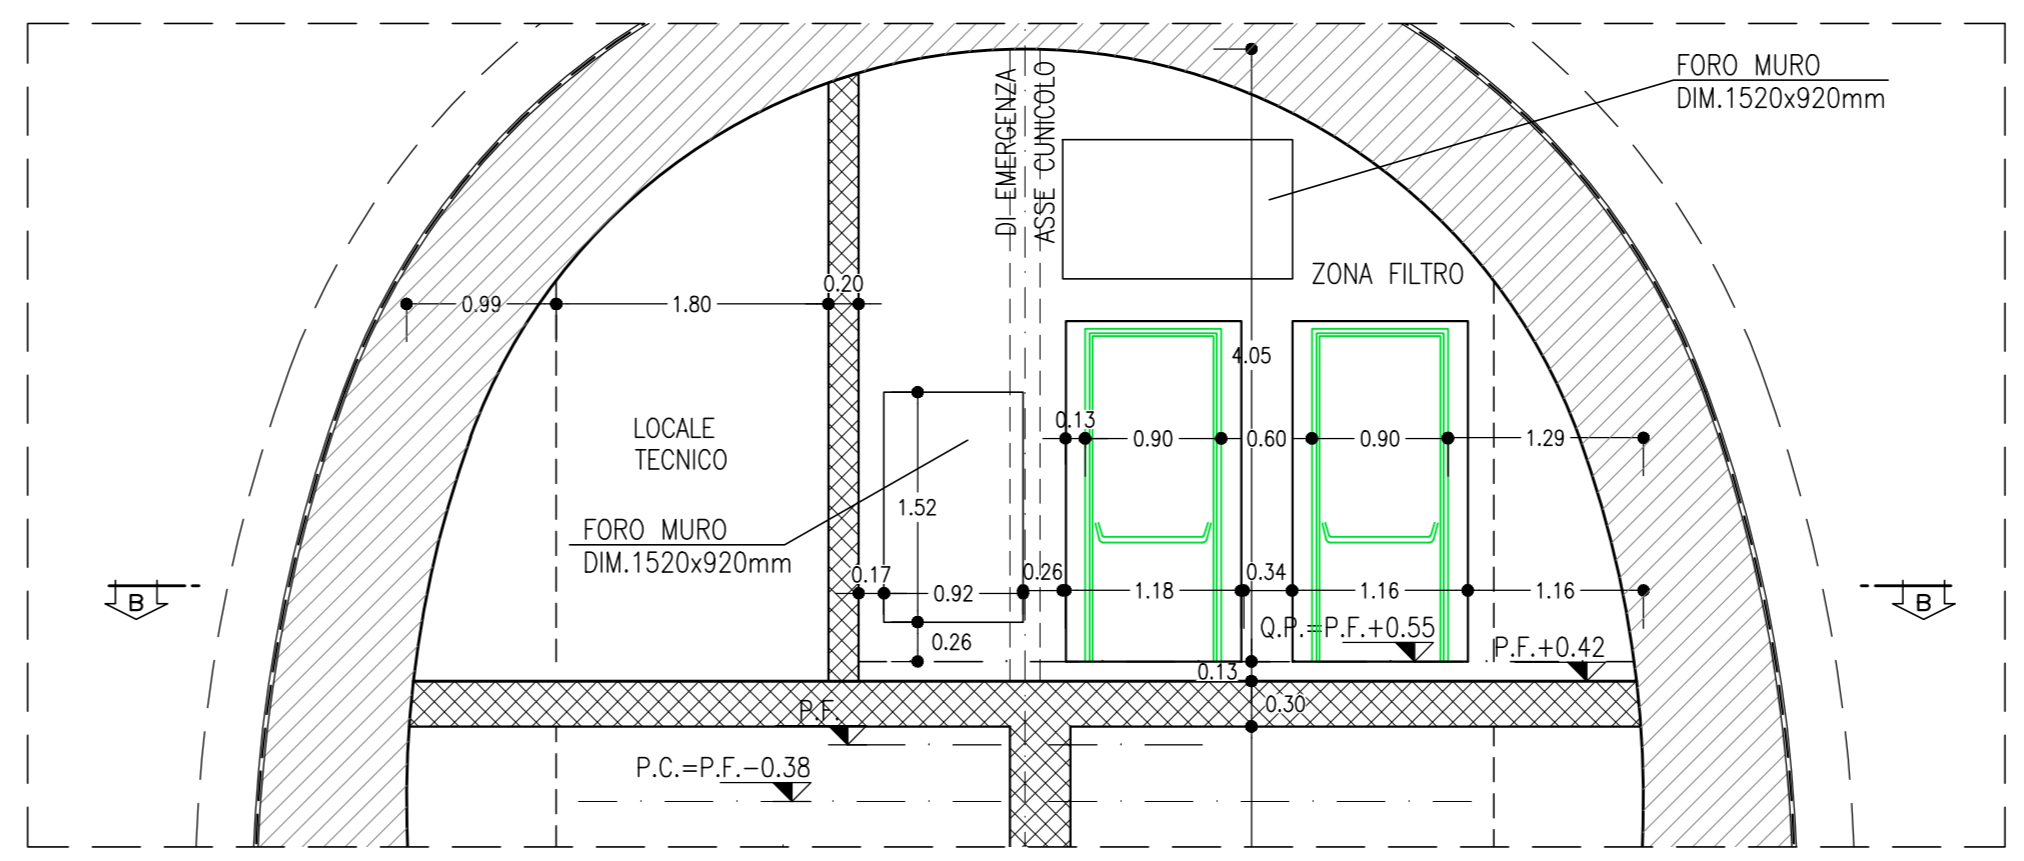

### INCIDENZE ARMATURE




ARCO ROVESCIO E MURETTE	60Kg/mc
CALOTTA	50Kg/mc
FONDAZIONE SCATOLARE DI ATTRAVERSAMENTO	50Kg/mc
ELEVAZIONE SCATOLARE DI ATTRAVERSAMENTO	50Kg/mc
PARETI SCALE E RAMPE	40Kg/mc

### NOTA TABELLA MATERIALI

PER LE CARATTERISTICHE DEI MATERIALI E NOTE DI CARATTERE GENERALE SI RIMANDA ALL'ELABORATO "IF2801EZZSPGN000002"

### NOTE GENERALI

- EVENTUALI DIFFERENZE TRA LE MISURE DI QUOTE TOTALI E LA SOMMATORIA DELLE MISURE DI QUOTE PARZIALI SONO DOVUTE AD ARROTONDAMENTI AUTOMATICI  
 - PER LE TRATTE DI APPLICAZIONE DELLE SEZIONI TIPO SI RIMANDA AGLI ELABORATI DI PROFILO GEOTECNICO

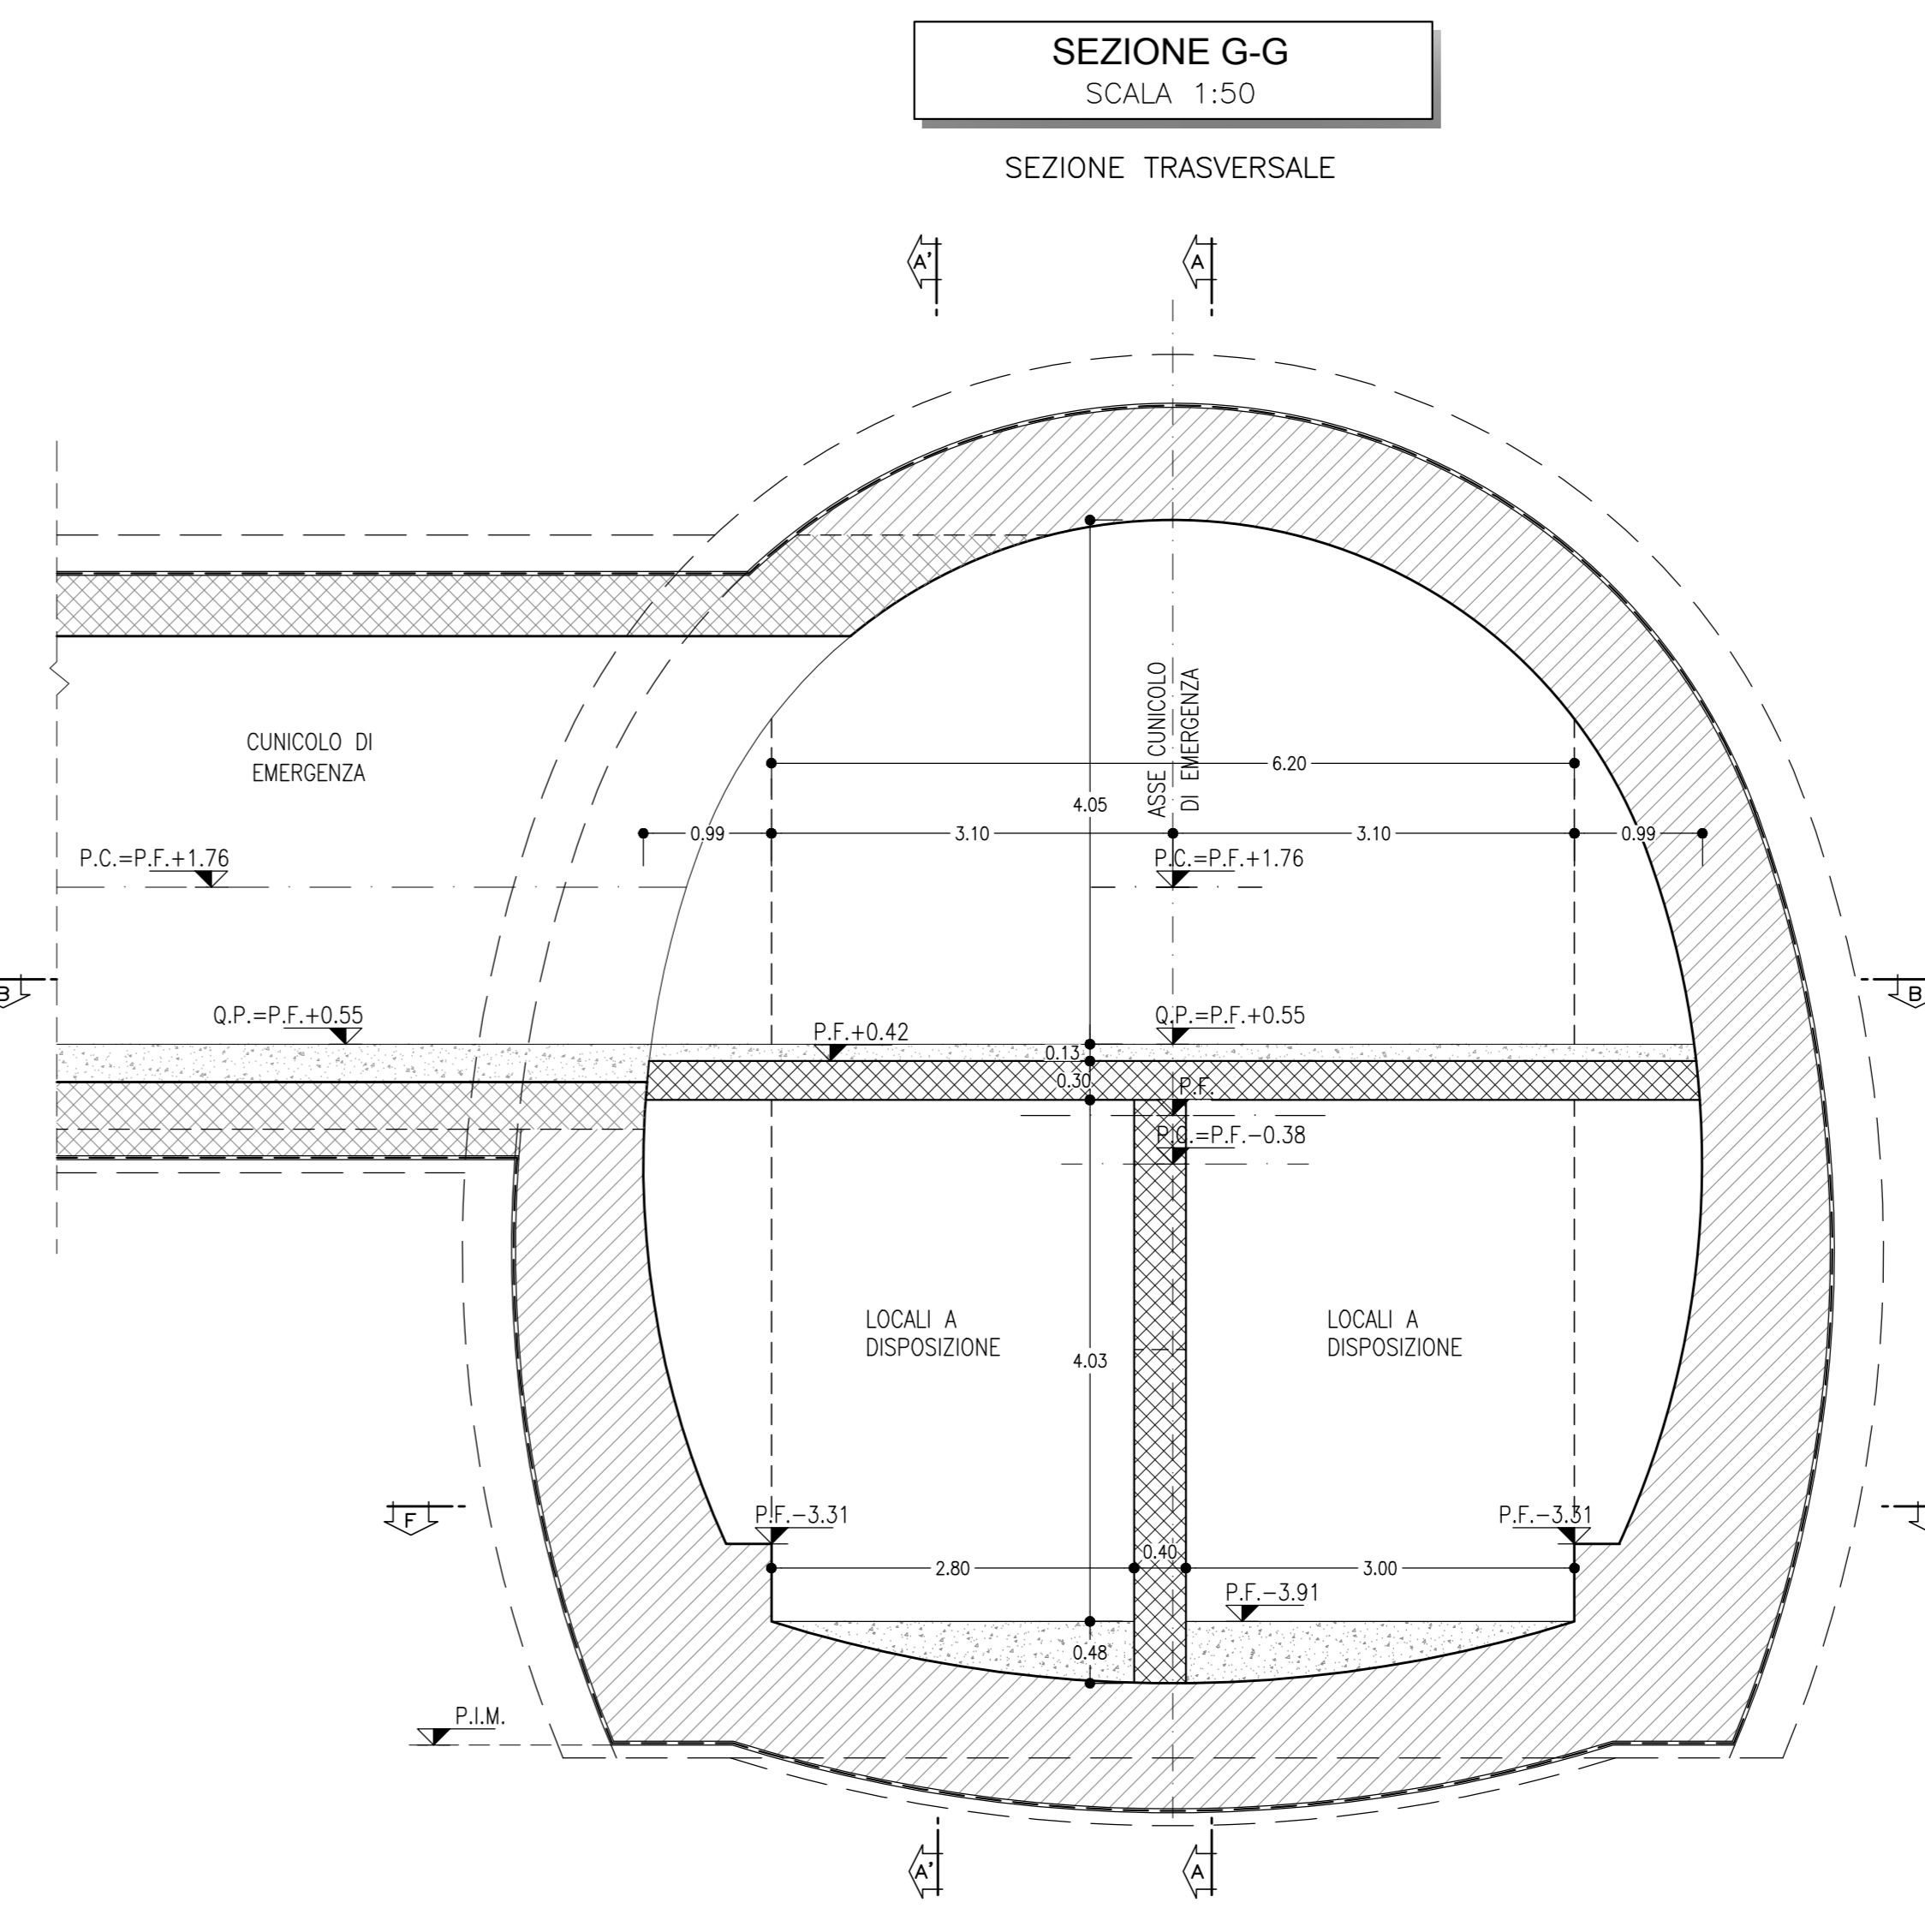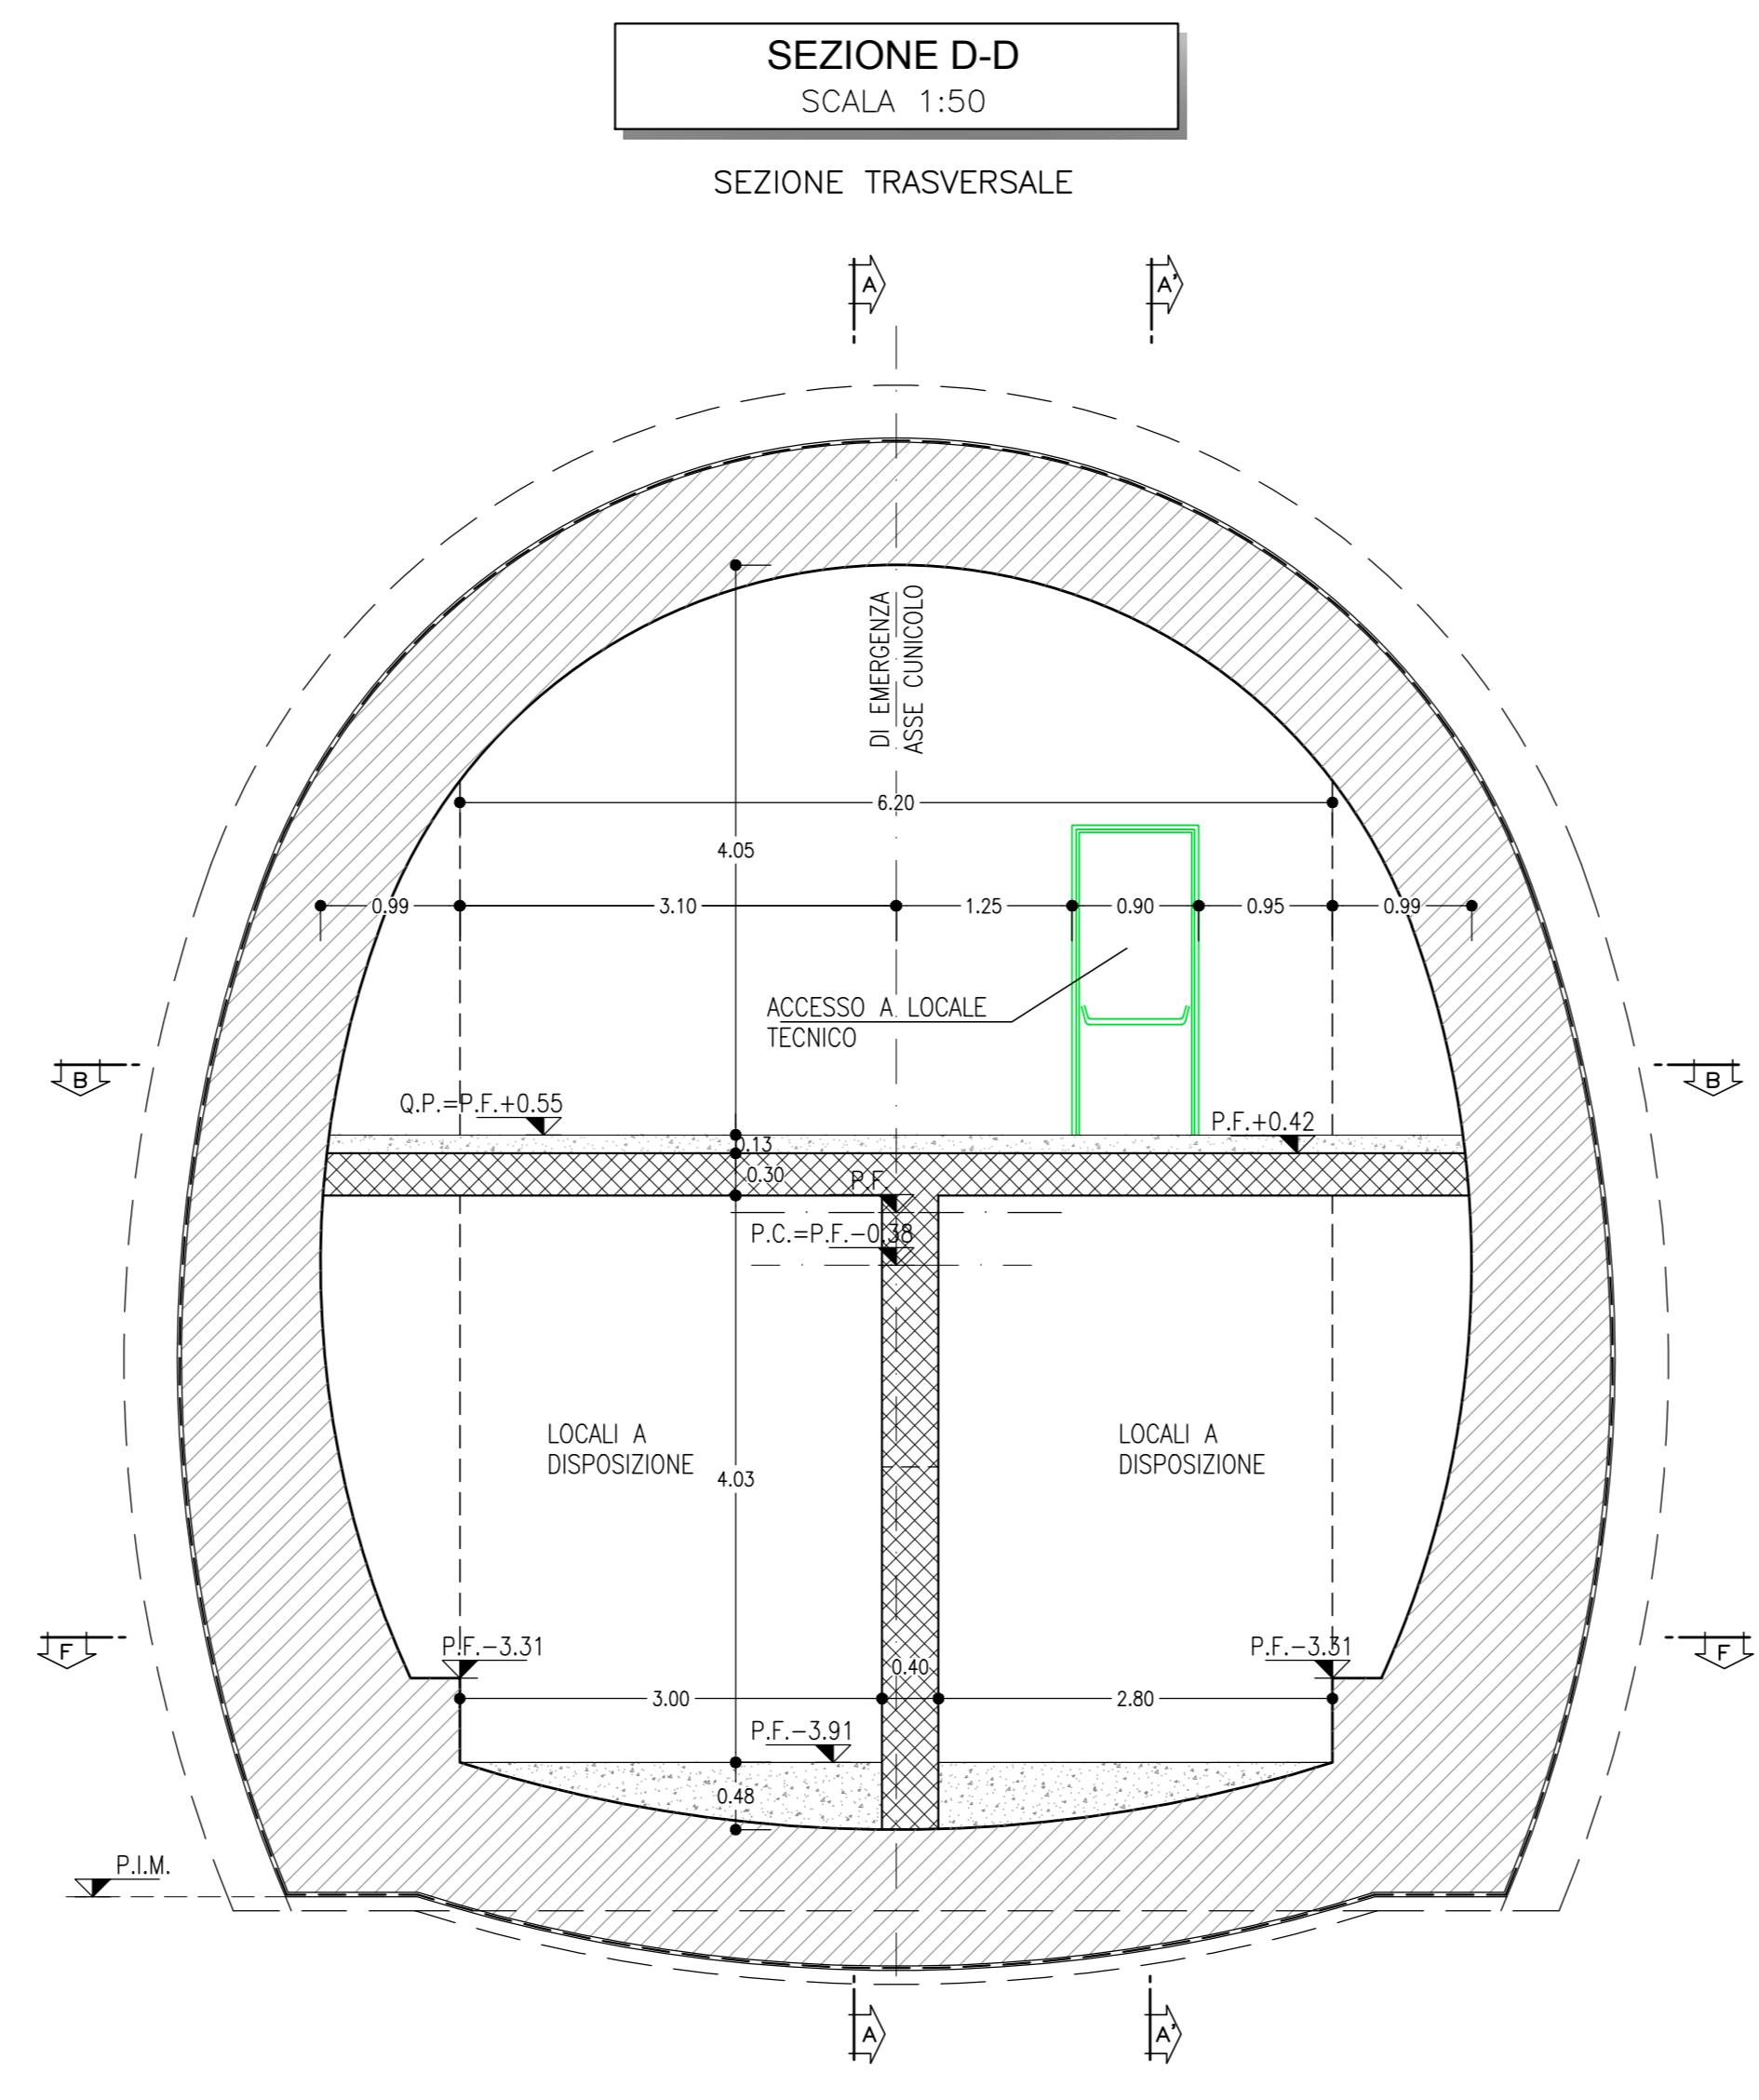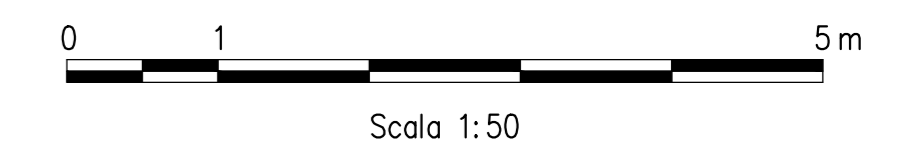

COMMITTEE: **RFI** (GRUPPO FERROVIARIO ITALIANO)

DIREZIONE LAVORI: **ITALFERR** (GRUPPO FERROVIE DELLO STATO ITALIANE)

APPALTI TATTORI: **HirpiniaAV**, **salini impreglio**, **ASTALDI**

PROGETTAZIONE: **ROCKSOIL** S.p.A. (MANDATARIO), **NETENGINEERING**, **Alpina** S.p.A. (MANDANTE)

### PROGETTO ESECUTIVO

**ITINERARIO NAPOLI - BARI**  
**RADDOPPIO TRATTA APICE - ORSARA**  
**LOTTO FUNZIONALE APICE - HIRPINIA**  
 GN10 - GALLERIA ROCCHETTA - USCITA DI EMERGENZA PEDONALE F7 pk 15+700  
 ZONA DI INNESTO CON GALLERIA DI LINEA AL KM 15+700  
 GENERALE

Sezioni strutture interne

APPALTI TATTORI: Consorzio HIRPINIA AV, Direttore Tecnico Ing. Vincenzo Morillo, 10/06/2020	DIRETTORE DELLA PROGETTAZIONE: Il Responsabile integrazione fra le varie prestazioni specialistiche Ing. G. Cassani	PROGETTISTA: <b>ROCKSOIL</b> S.p.A., Ing. G. Cassani
---	---	--

COMMESSA: I F 2 8 | LOTTO: 0 1 | FASE: E | TIPO DOC.: Z Z | OPERA/DISCIPLINA: W B | GN 1 0 | 0 0 | PROG.: 0 0 | 1 | B | REV.: 1 | 50

Rev.	Descrizione	Redatto	Data	Verificato	Data	Approvato	Data	Autorizzato Data
A	Emissione per consegna	M. Augummo	21/03/2020	B. Spignelli	21/03/2020	M. Gatti	21/03/2020	Ing. G. Cassani
B	Revisione per settembre	M. Augummo	10/09/2020	B. Spignelli	10/09/2020	M. Gatti	10/09/2020	

File: IF2801EZZWZGN1000001B.dwg | n. Elab.: 1