Sezione tipo a doppio binario su scatolare a tre canne in rettifilo

scala 1:50

(WBS: RI02)

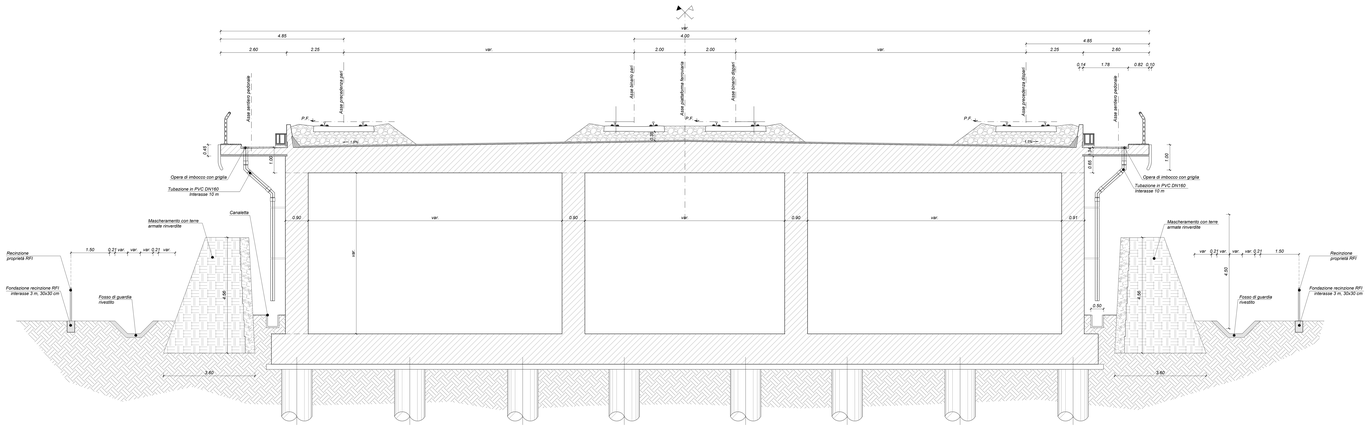

Sezione tipo a doppio binario su scatolare ad una canna in rettifilo

scala 1:50

(WBS: RI02)

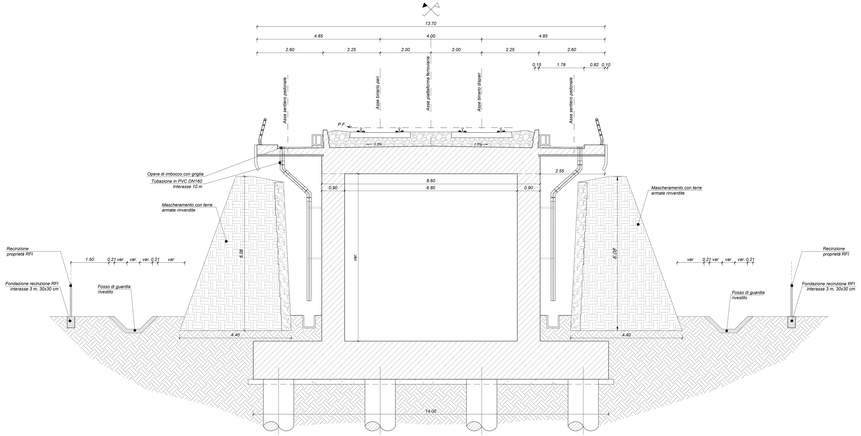

Sezione tipo a doppio binario su scatolare a due canne in rettifilo

scala 1:50

(WBS: RI02)

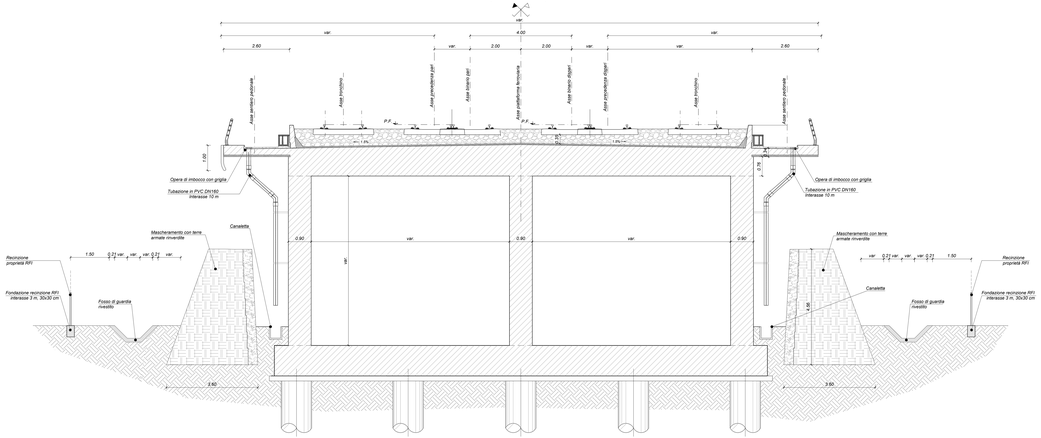

Sezione tipo a doppio binario su scatolare in rettifilo

scala 1:50

(WBS: RI03)

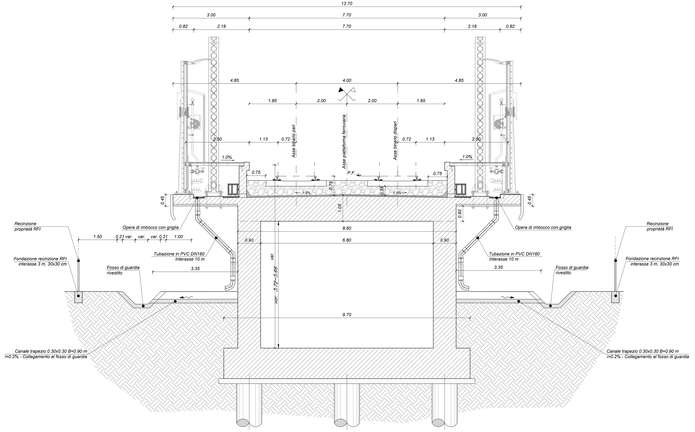

COMMITTENTE:

RFI RETE FERROVIARIA ITALIANA
GRUPPO FERROVIE DELLO STATO ITALIANE

DIREZIONE LAVORI:

ITALFERR
GRUPPO FERROVIE DELLO STATO ITALIANE

APPALTATORE:
CONSORZIO:

HirpiniaAV

SOCI:

salini impregilo

ASTALDI

PROGETTAZIONE:
MANDATARIA:

ROCKSOIL S.p.A.

MANDANTI:

NET ingegneria

Alpina S.p.A.

PROGETTO ESECUTIVO

ITINERARIO NAPOLI - BARI
RADDOPPIO TRATTA APICE - ORSARA
I LOTTO FUNZIONALE APICE - HIRPINIA

TRACCIATO FERROVIARIO

SEZIONI TIPO

Sezioni tipo su scatolari

APPALTATORE	DIRETTORE DELLA PROGETTAZIONE	PROGETTISTA
Consorzio HIRPINIA AV Il Direttore Tecnico ing. Vincenzo Morello ZHSD2009	Il Responsabile integrazione fra le varie prestazioni specialistiche Ing. G. Cassani	NET ingegneria ing. S.Ianuli

COMMESSA	LOTTO	FASE	ENTE	TIPO DOC.	OPERA/DISCIPLINA	PROGR.	REV.	SCALA
IF2B	01	E	ZZ	WB	IF0000	003	B	1:50

Rev.	Descrizione	Redatto	Data	Verificato	Data	Approvato	Data	Autorizzato Data
A	Emissione per compiling	S.Franciosi	ott.2009	G.Zarola	ott.2009	F.Ferrazzoli	ott.2009	Ing. S.Ianuli 01/03/2010
B	Integrazione strutture	S.Franciosi	01/03/2010	G.Zarola	01/03/2010	F.Ferrazzoli	01/03/2010	

File: IF2B01EZZWBIF0000003B.dwg

n.Elab.: 0