




SEZIONE TRASVERSALE 1-1  
Scala 1:50

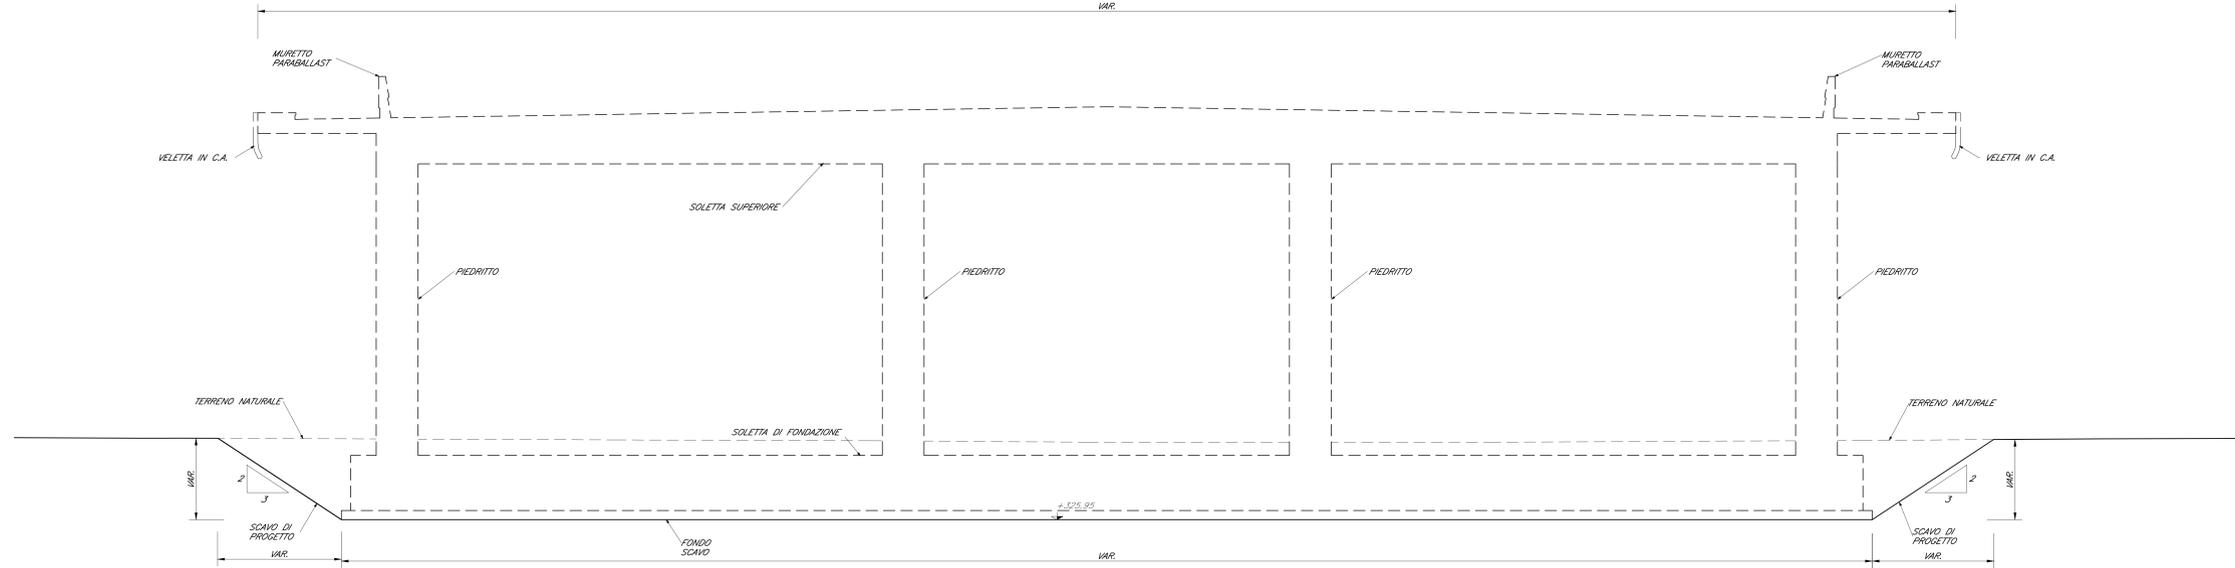


SEZIONE TRASVERSALE 2-2  
Scala 1:50

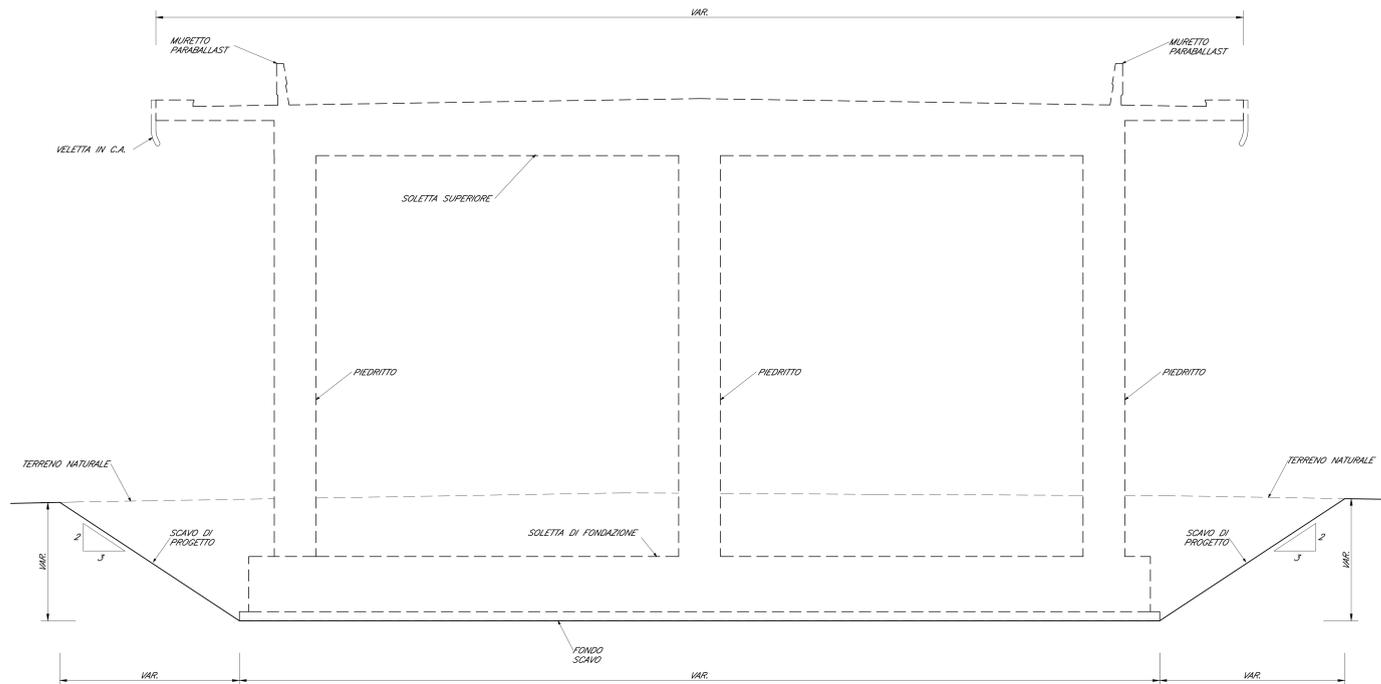

SEZIONE TRASVERSALE 3-3  
Scala 1:50

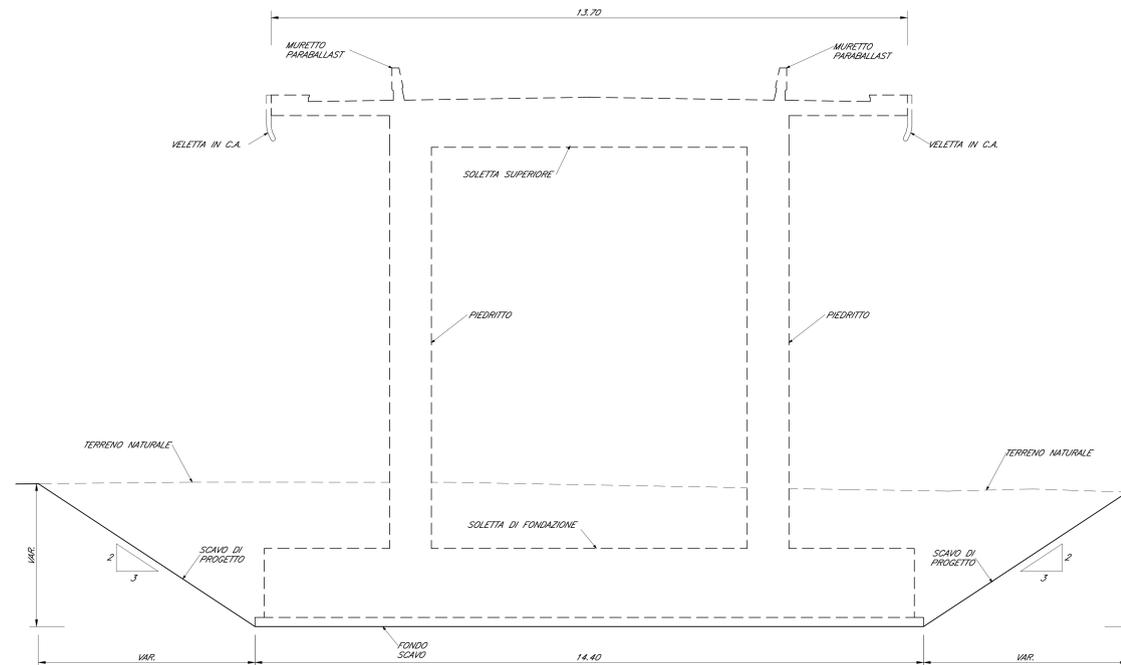

KEY-PLAN - Scala 1:10000

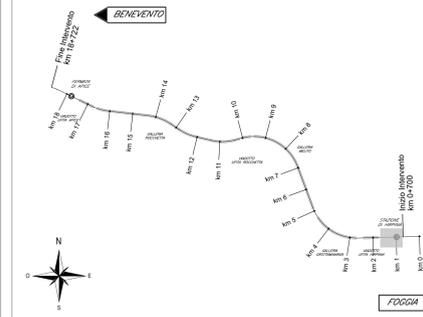

ELABORATI DI RIFERIMENTO

DESCRIZIONE	CODICE
- Relazione di calcolo (monocama)	IF2801EZZZAR02000001
- Relazione di calcolo (bicama)	IF2801EZZZAR02000002
- Relazione di calcolo (tricama)	IF2801EZZZAR02000003
- Relazione di calcolo (terre armate)	IF2801EZZZAR02000004
- Planimetria generale	IF2801EZZZAR02000001
- Scavi: pianta e sezione longitudinale 1/6	IF2801EZZZAR02000001
- Scavi: pianta e sezione longitudinale 2/6	IF2801EZZZAR02000002
- Scavi: pianta e sezione longitudinale 3/6	IF2801EZZZAR02000003
- Scavi: pianta e sezione longitudinale 4/6	IF2801EZZZAR02000004
- Scavi: pianta e sezione longitudinale 5/6	IF2801EZZZAR02000005
- Scavi: pianta e sezione longitudinale 6/6	IF2801EZZZAR02000006
- Scavi: sezioni trasversali	IF2801EZZZAR02000001
- Pianta pali 1/4	IF2801EZZZAR02000007
- Pianta pali 2/4	IF2801EZZZAR02000008
- Pianta pali 3/4	IF2801EZZZAR02000009
- Pianta pali 4/4	IF2801EZZZAR02000010
- Pianta fondazioni 1/3	IF2801EZZZAR02000011
- Pianta fondazioni 2/3	IF2801EZZZAR02000012
- Pianta fondazioni 3/3	IF2801EZZZAR02000013
- Pianta elevazioni 1/3	IF2801EZZZAR02000014
- Pianta elevazioni 2/3	IF2801EZZZAR02000015
- Pianta elevazioni 3/3	IF2801EZZZAR02000016
- Pianta impalcato a prospetto 1/6	IF2801EZZZAR02000017
- Pianta impalcato a prospetto 2/6	IF2801EZZZAR02000018
- Pianta impalcato a prospetto 3/6	IF2801EZZZAR02000019
- Pianta impalcato a prospetto 4/6	IF2801EZZZAR02000020
- Pianta impalcato a prospetto 5/6	IF2801EZZZAR02000021
- Pianta impalcato a prospetto 6/6	IF2801EZZZAR02000022
- Terre armate: pianta e tracciamento 1/3	IF2801EZZZAR02000023
- Terre armate: pianta e tracciamento 2/3	IF2801EZZZAR02000024
- Terre armate: pianta e tracciamento 3/3	IF2801EZZZAR02000025
- Sezione longitudinale 1/2	IF2801EZZZAR02000001
- Sezione longitudinale 2/2	IF2801EZZZAR02000002
- Sezioni trasversali 1/3	IF2801EZZZAR02000003
- Sezioni trasversali 2/3	IF2801EZZZAR02000004
- Sezioni trasversali 3/3	IF2801EZZZAR02000005
- Particolari costruttivi (scatolare)	IF2801EZZZAR02000001
- Particolari costruttivi (terre armate)	IF2801EZZZAR02000002

CARATTERISTICHE DEI MATERIALI

- PER LA TABELLA MATERIALI FARE RIFERIMENTO AL DOCUMENTO "IF2801EZZZTR00000001 - TABELLA MATERIALI"

NOTE GENERALI

- LUNGHEZZE ESPRESSE IN METRI (TRAMME DOVE DIVERSAMENTE SPECIFICATO)
- QUOTE ESPRESSE IN METRI S.L.M. (TRAMME DOVE DIVERSAMENTE SPECIFICATO)
- ANGOLI ESPRESSE IN GRADI SESSAGESIMALI (TRAMME DOVE DIVERSAMENTE SPECIFICATO)
- LE IMPRESSE DI GETTO DEVONO POSSEDERE SUPERFICIE SCABRA (> 5mm)
- LE COORDINATE SONO RELATIVE AL SISTEMA LOCALE DI RESTITUZIONE CENOMETRICO
- GLI ELEMENTI DELLE CARPENTIERE DERIVANO DAL MODELLO REVIT: IF2801ENTW02R0201R.V1T1 CONFORME AL P.G.L. ULTERIORI DETTAGLI SONO STATI SVILUPPATI CON AUTOCAD.

COMMITTENTE:



DIREZIONE LAVORI:



APPALTATORE:



PROGETTAZIONE:



PROGETTO ESECUTIVO

ITINERARIO NAPOLI - BARI  
RADDOPPIO TRATTA APICE - ORSARA  
LOTTO FUNZIONALE APICE - HIRPINIA  
RILEVATI  
R02 - SCATOLARE HIRPINIA DA PROGR. 1+211 A PROGR. 1+759 (SPALLA A VIADOTTO V101)

Scavi: Sezioni trasversali

APPALTATORE Consorzio HIRPINIA AV Ing. Vincenzo Miele 23/12/2019	DIRETTORE DELLA PROGETTAZIONE Il Responsabile Imprezione fra le varie impalcature specialistiche Ing. G. Cassari	PROGETTISTA NETENGINEERING Ing. R. Zanoni
---	---	---

COMMESSA LOTTO FASE ENTE TIPO DOC. OPERADISCIPLINA PROG. REV. SCALA:

IF2801EZZZAR02000001A 1.50

Rev.	Descrizione	Redatto	Verificato	Approvato	Autorizzato
		Data	Data	Data	Data
A	Emissione per consegna	L. Adigaro	L. Onghini	T. Foccolanti	Ing. R. Zanoni