Sezione tipo a singolo binario in trincea in rettifilo - H_D<6,00 m

scala 1:50

(Bivio prima fase)

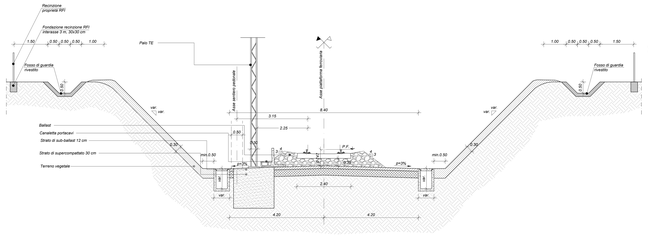

Sezione tipo a singolo binario in trincea in curva - H_D<6,00 m

scala 1:50

(Bivio prima fase)

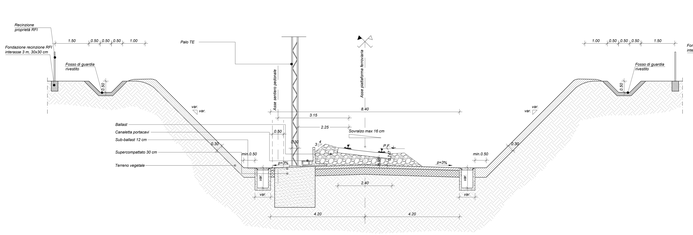

Sezione tipo a doppio binario in trincea - H_D>6,00 m

scala 1:50

(WBS.TR05)

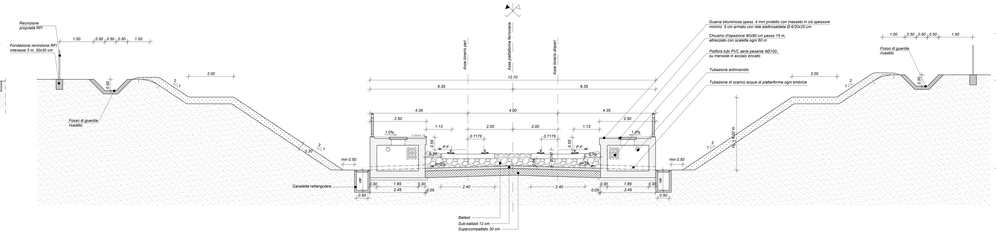
Recinzione proprietà RFI
Fondazione recinzione RFI interasse 3 m, 30x30 cm
Guaina bituminosa spessa 4 mm protetta con massetto in cls spessore medio 5 cm armato con rete elettrosaldata Ø 6/20x20 cm
Chiusino d'ispezione 60x60 cm passo 15 m, alloggiato con scaletta ogni 60 m
Pluttura tubi PVC serie pesante SN100, su riempimento in sabbia compatta
Tubazione antincendio
Tubazione di scarico acque di piattaforma ogni entirone
Fosso di guardia rivestito
Asse binario pari
Asse binario dispari
Canaletta rettangolare
Ballast
Sub-ballast 12 cm
Supercompattato 30 cm
12,70
6,35
6,35
2,40
2,40
4,00
2,00
2,00
2,50
2,50
1,13
1,13
1,88
1,88
0,70
0,70
0,05
0,05
2,45
2,45
2,40
2,40
2,50
2,50
2,00
2,00
2,00