


KEY-PLAN - Scala 1:10000

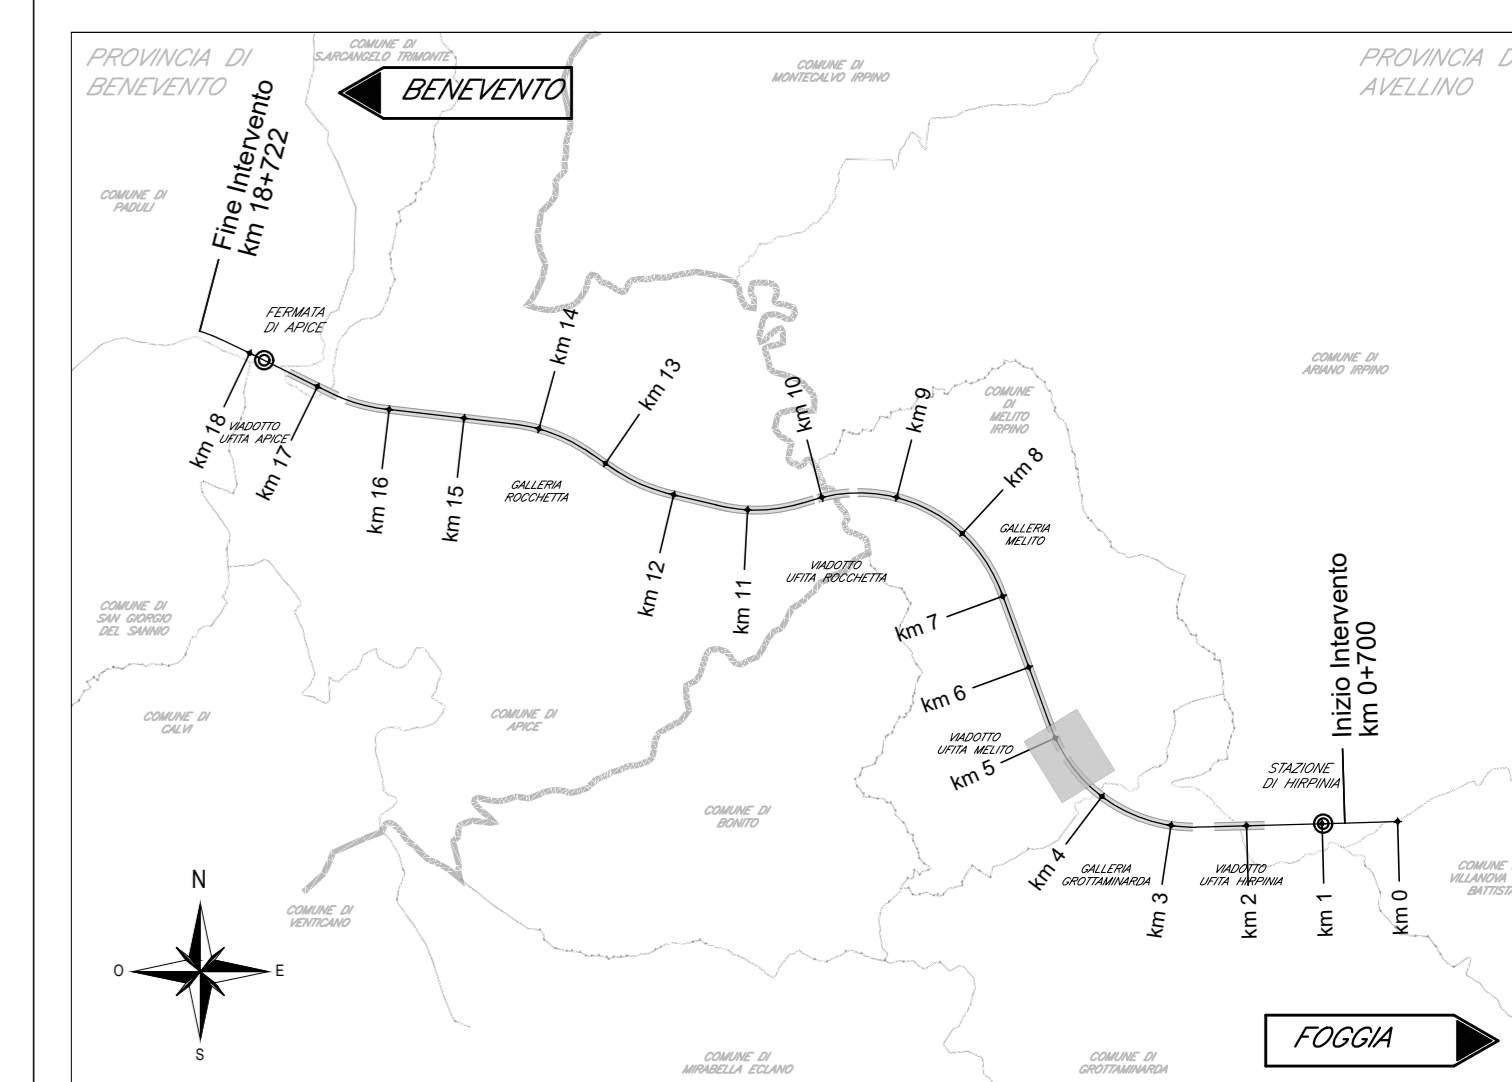

ELABORATI DI RIFERIMENTO

DESCRIZIONE	CODICE
- Planimetria generale	IF2801EZZBTR0300001
- Relazione di calcolo	IF2801EZZCLTR0300001
- Pianta fondazione, pianta elevazione	IF2801EZZPATR0300001
- Vista dall'alto	F2801EZZPATR0300002
- Prospetti	IF2801EZZPATR0300003
- Sezioni trasversali muri ad "U"	IF2801EZZBTR0300001
- Dettagli	IF2801EZZBTR0300001

CARATTERISTICHE DEI MATERIALI

- PER LA TABELLA MATERIALI FARE RIFERIMENTO AL DOCUMENTO "IF2801EZZITR0000001 - TABELLA MATERIALI"

NOTE GENERALI

- LUNGHEZZE ESPRESSE IN METRI (TRANNE DOVE DIVERSAMENTE SPECIFICATO)
- QUOTE ESPRESSE IN METRI S.L.M. (TRANNE DOVE DIVERSAMENTE SPECIFICATO)
- ANGOLI ESPRESSE IN GRADI SESSAGESIMALI (TRANNE DOVE DIVERSAMENTE SPECIFICATO)
- LE RIPRESE DI GETTO DEVONO POSSEDERE SUPERFICIE SCABRA (> 5mm)
- LE COORDINATE SONO RELATIVE AL SISTEMA LOCALE DI RESTITUZIONE CILINDRICO
- GLI ELEMENTI DELLE CARPENTERIE DERIVANO DAL MODELLO REVIT: IF2801ENTWYTR03STR01.RVT CONFORME AL P.G.L., ULTERIORI DETTAGLI SONO STATI SVILUPPATI CON AUTOCAD.

COMMITTENTE:



DIREZIONE LAVORI:



APPALTAZIONE:




CONSORZIO:



PROGETTAZIONE:



MANDATARIA:

 

PROGETTO ESECUTIVO

ITINERARIO NAPOLI - BARI
RADDOPPIO TRATTA APICE - ORSARA
LOTTO FUNZIONALE APICE - HIRPINIA
TRINCEE

TR03 - TRINCEA - GROTTAMINARDA IMBOCCO W DA PROGR. 4+713 A PROGR. 4+825

Sezioni trasversali muri ad "U"

APPALTAZIONE	DIRETTORE DELLA PROGETTAZIONE	PROGETTISTA
Consorzio HIRPINIA AV Il Direttore Tecnico Ing. Vincenzo Morillo 10/06/2020	Il Responsabile integrazione fra le varie prestazioni specialistiche Ing. G. Casarini	NETENGINEERING Ing. R. Zanon

COMMESSA	LOTTO	FASE	ENTE	TIPO DOC.	OPERA/DISCIPLINA	PROGR.	REV.	SCALA:
IF28	01	E	ZZ	WB	TR0300	001	B	1:50

Rev.	Descrizione	Redatto	Data	Verificato	Data	Approvato	Data	Autore	Data
A	Emessa per consegna	L. Amiguetto	21/03/20	L. Ongaro	21/03/20	T. Finocchietti	21/03/20	Ing. R. Zanon	
B	Revisione definitiva	L. Amiguetto	10/06/20	L. Ongaro	10/06/20	T. Finocchietti	10/06/20		