SEZIONE 4-4
Scala 1 : 100

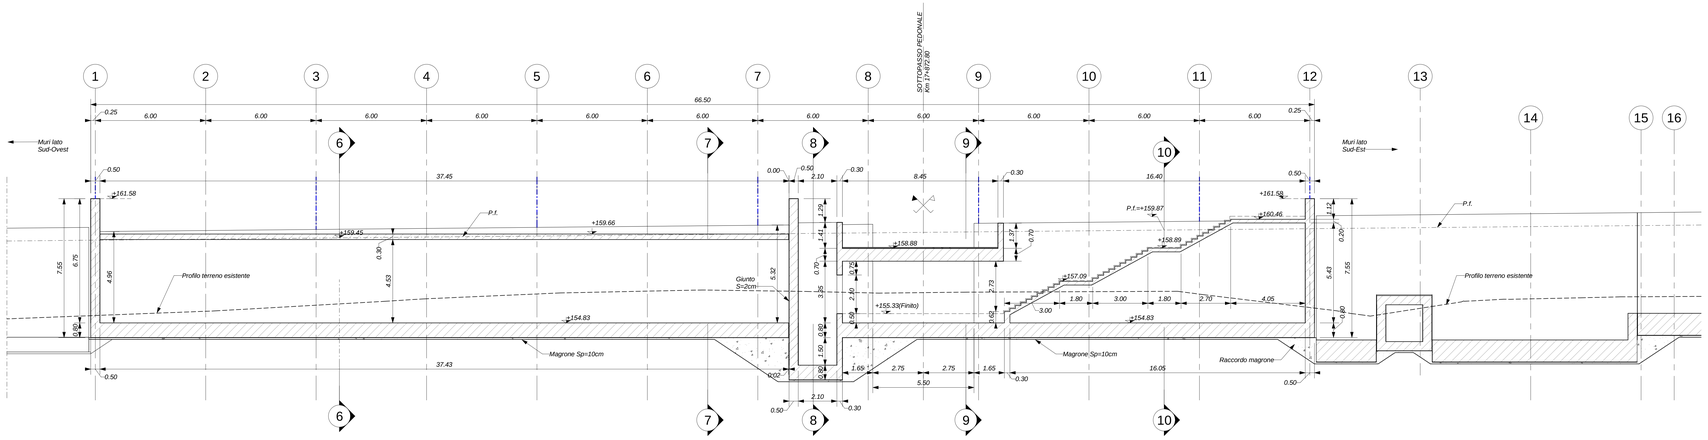

ASSE COLONNA DELLA PENSILINA METALLICA (VEDI NOTA)

SEZIONE 5-5
Scala 1 : 50

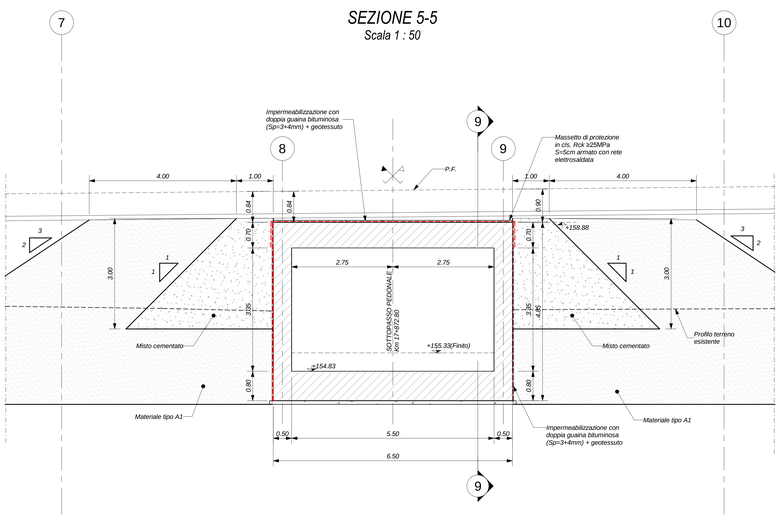

NOTA:

PER IL RIEMPIMENTO A LATO DEL SOTTOPASSO FARE RIFERIMENTO ALLE SEZIONI TIPO ZONE DI TRANSIZIONE: IF2801EZZWBIF0000006

SEZIONE 6-6
Scala 1 : 50

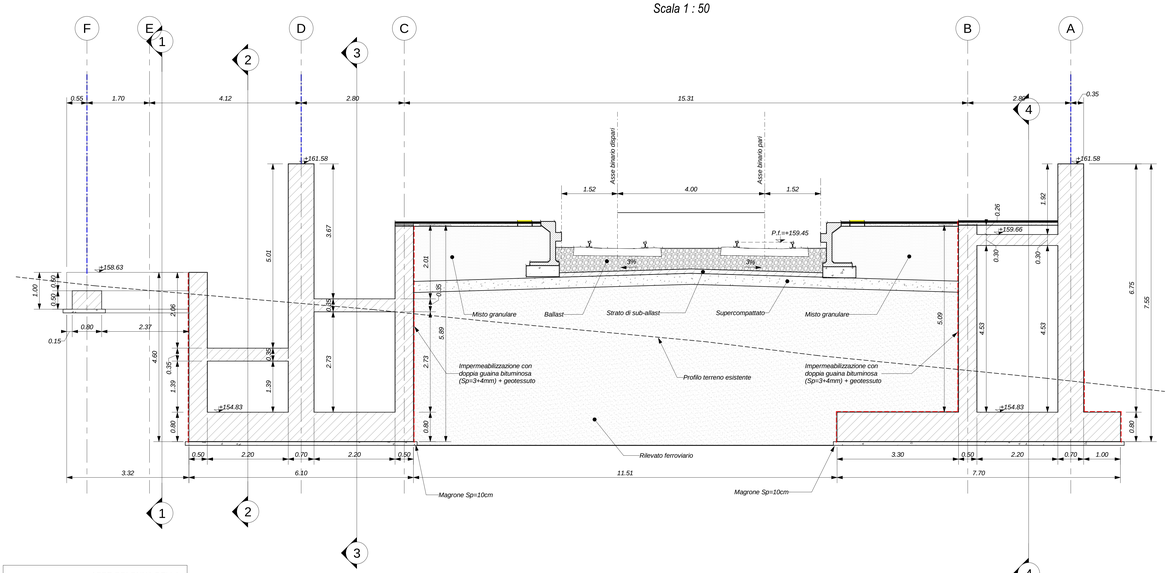

ASSE COLONNA DELLA PENSILINA METALLICA (VEDI NOTA)

KEY-PLAN

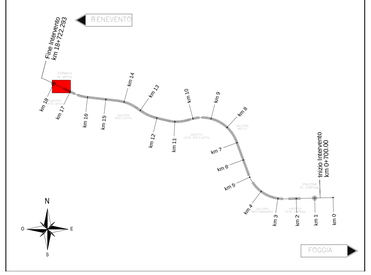

ELABORATI DI RIFERIMENTO

ELABORATI GRAFICI:

- Planimetria generale	IF2801EZZP9FV0200000
- Scavi: pianta	IF2801EZZP9FV0200001
- Scavi: Sezioni longitudinali tav. 1 di 3	IF2801EZZZ9FV0200000
- Scavi: Sezioni tav. 2 di 3	IF2801EZZWAFV0200000
- Scavi: Sezioni tav. 3 di 3	IF2801EZZWAFV0200001
- Fabbricato Tecnologico - Fondazioni e copertura	IF2801EZZWAFV0200005
- Fabbricato Tecnologico - Sez. e part. costruttivi	IF2801EZZWZFV0200000
- Sottopasso pedonale: pianta fond. - carpenterie	IF2801EZZPAFV0203001
- Sottopasso pedonale: pianta soletta - carpenterie	IF2801EZZPAFV0205001
- Sottopasso pedonale: sezioni tav. 1 di 4	IF2801EZZWAFV0200002
- Sottopasso pedonale: sezioni tav. 2 di 4	IF2801EZZWZFV0200001
- Sottopasso pedonale: sezioni tav. 3 di 4	IF2801EZZWBFV0200004
- Sottopasso pedonale: sezioni tav. 4 di 4	IF2801EZZWBFV0200005
- Muti lato Ovest: pianta fondazioni - carpenterie	IF2801EZZPAFV0203003
- Muri lato Ovest: sezioni	IF2801EZZWZFV0200002
- Muti lato Est: pianta fondazioni - carpenterie	IF2801EZZPAFV0203004
- Muri lato Est: Sezioni longitudinali tav. 1 di 3	IF2801EZZZAFV0200000
- Muri lato Est: Sezioni tav. 2 di 3	IF2801EZZWBFV0200006
- Muri lato Est: Sezioni tav. 3 di 3	IF2801EZZWAFV0200007
- Serbatoio G.E: Piante e sezioni	IF2801EZZPCFV0200000

MODELLI BIM - FV02 - Fermata di Apice:

- Modello architettonico	IF2801EAPWVFV0200ARC01
- Modello strutturale	IF2801EAPWVFV0200STR01
- Modello strutturale serbatoio G.E	IF2801EAPWVFV0200STR02
- Modello impianti meccanici (MEI1 + MEI2)	IF2801EAPWVFV0200MEC01
- Modello impianti elettrici e speciali	IF2801EAPWVFA0100ELE01

CARATTERISTICHE DEI MATERIALI

- PER LA TABELLA MATERIALI E NOTE GENERALI FARE RIFERIMENTO AL DOCUMENTO IF2801EZZTTFV0000000.

NOTE GENERALI

- LUNGHEZZE ESPRESSE IN METRI (TRANNE DOVE DIVERSAMENTE SPECIFICATO).
- QUOTE ESPRESSE IN METRI (TRANNE DOVE DIVERSAMENTE SPECIFICATO), LE QUOTE ALTIMETRICHE ASSOLUTE SONO INDICATE IN m s.l.m.
- ANGOLI ESPRESSI IN GRADI SESSADECIMALI (TRANNE DOVE DIVERSAMENTE SPECIFICATO).
- IL MATERIALE DI RINTERRO DA UTILIZZARE DAL PIANO DI SCAVO ALLA QUOTA DI INTRADOSSO DELLE FONDAZIONI SARA' APPARTENENTE ALLE CLASSI A1-A2-A3 AE E PROVERRA' DAGLI SCAVI DI CANTIERE PREVIA OPPORTUNA SELEZIONE E VAGLIATURA AL FINE DI COSTITUIRE IL PIANO DI LAVORO SU CUI GETTARE LE FONDAZIONI / RITOMBARE I MANUFATTI.
- LE MODALITA' DI RITOMBAMENTO, NONCHE' LE CARATTERISTICHE DI DENSITA' PROCTOR E DEFORMABILITA' MISURATA MEDIANTE PROVE DI CARICO / SCARICO SU PIASTRA SARANNO INDICATE NEL PROGETTO ESECUTIVO DI DETTAGLIO, A CUI SI RIMANDA PER ULTERIORI INFORMAZIONI.
- PER QUANTO RIGUARDA I DETTAGLI RELATIVI A FINITURE / RECINZIONI SI RIMANDA AL PROGETTO ARCHITETTONICO.
- PER QUANTO RIGUARDA I DETTAGLI RELATIVI ALLO SMALTIMENTO IDRAULICO SI RIMANDA AGLI ELABORATI SPECIALISTICI RELATIVI ALL'IDRAULICA DI PIATTAFORMA E DEI FABBRICATI.
- IN CORRISPONDENZA DELLE FONDAZIONI DEL FABBRICARO TECNOLOGICO SI PREVEDE UNA BONIFICA DEL TERRENO, DI ALTEZZA MINIMA DI 1 m DAL PIANO CAMPAGNA, E LA FORMAZIONE DI UN RILEVATO CON MATERIALI SELEZIONATI E PORTANZA ADEGUATA DA VERIFICARE PRIMA DELLA REALIZZAZIONE DELLE FONDAZIONI DEL FABBRICATO.
- LE COLONNE DI SOSTEGNO DELLA PENSILINA METALLICA DI COPERTURA DELLA BANCHINA INDICATE NEGLI ELABORATI NONCHE LE PIASTRE DI BASE SARANNO FORNITE IN ALTRO APPALTO, NEI GETTI DELLE FONDAZIONI E DEI MURI SARANNO INSERITI APPOSITI CORRUGATI PER ALLOGGIARE I TIRAFONDI DOPO IL COMPLETAMENTO DELLE OPERE STRUTTURALI. POSIZIONE E NUMERO DEI TIRAFONDI PER OGNI PIASTRA SARANNO DEFINITI IN SEDE DI PED. UNA VOLTA DEFINITO LO SCHEMA STRUTTURALE DELLA PENSILINA METALLICA E GLI SCARICHI ASSOCIATI AD OGNI PILASTRO.
- LA POSIZIONE DEI BARRACAMI DI DRENAGGIO DEI MURI DI SOSTEGNO SARA' DETTAGLIATA NEL PROGETTO ESECUTIVO DI DETTAGLIO SULLA BASE DELLE QUOTE DELLE SISTEMAZIONI ESTERNE DEFINITIVE.

COMMITTENTE:

RFI RETE FERROVIARIA ITALIANA
GRUPPO FERROVIE DELLO STATO ITALIANE

DIREZIONE LAVORI:

ITALFERR
GRUPPO FERROVIE DELLO STATO ITALIANE

APPALTATORE:
CONSORZIO:

HirpiniaAV

SOCI:

salini impregilo

ASTALDI

PROGETTAZIONE:
MANDATARIA:

Rocksoil S.p.A.

MANDANTI:

NET ENGINEERING

Alpina S.p.A.

PROGETTO ESECUTIVO

ITINERARIO NAPOLI - BARI
RADDOPPIO TRATTA APICE - ORSARA
I LOTTO FUNZIONALE APICE - HIRPINIA

FV - STAZIONI E FERMATE

FV02 - FERMATA DI APICE

-

Sottopasso pedonale - sezioni tav. 2/4

APPALTATORE	DIRETTORE DELLA PROGETTAZIONE	PROGETTISTA
Consorzio HIRPINIA AV Il Direttore Tecnico Ing. Vincenzo Morello 10/06/2020	Il Responsabile integrazione fra le varie prestazioni specialistiche Ing. G. Cassani	Alpina S.p.A. Ing. P. Galvanin

COMMESSA	LOTTO	FASE	ENTE	TIPO DOC.	OPERA/DISCIPLINA	PROGR.	REV.	SCALA:
IF28	01	E	ZZ	WZ	FV0200	001	B	1:50/100

Rev.	Descrizione	Redatto	Data	Verificato	Data	Approvato	Data	Autorizzato Data
A	Emissione per consegna	F.Pata	21/02/2020	A.Piacentini	21/02/2020	M.Vernaleone	21/02/2020	Ing. Paolo Galvanin
B	Recepimento istruttoria	F.Pata	10/06/2020	A.Piacentini	10/06/2020	M.Vernaleone	10/06/2020	10/06/2020

File: IF2801EZZWZFV0200001B.dwg n.Elab.: 0