



SEZIONE CORRENTE
SCALA 1:50


SEZIONE IN RETTIFILLO

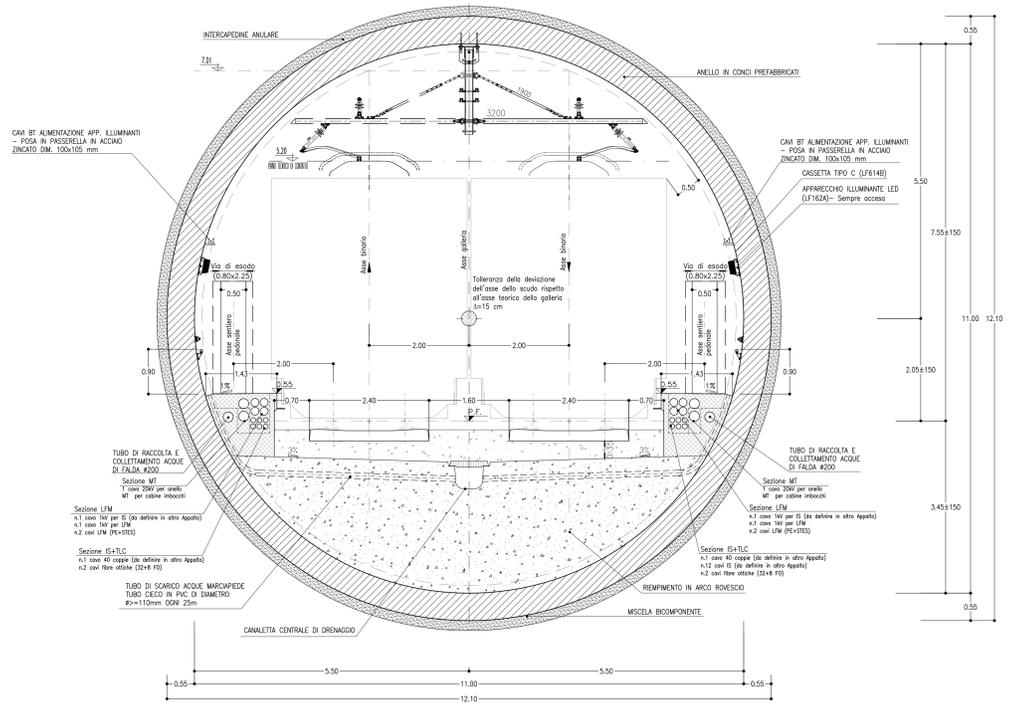

SEZIONE IN CURVA

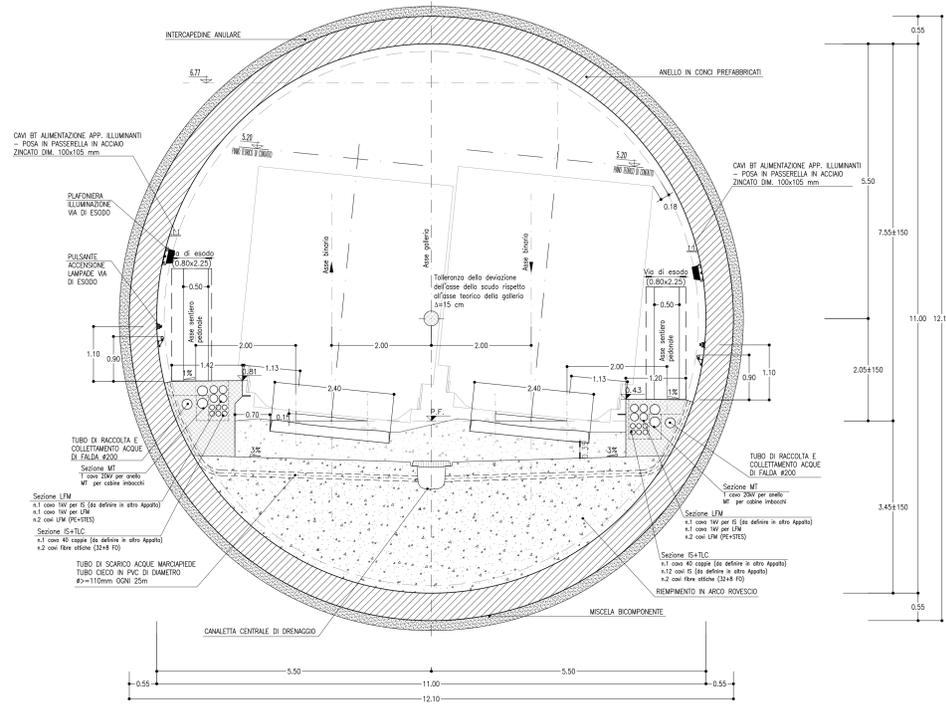


CARATTERISTICHE GEOMETRICHE
SCALA 1:100

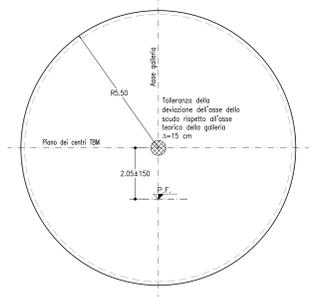


SEZIONE CORRENTE
SCALA 1:50

SEZIONE TIPO IN CORRISPONDENZA DEI POZZETTI DI SCARICO DELLE ASTE DRENANTI

SEZIONE IN RETTIFILLO

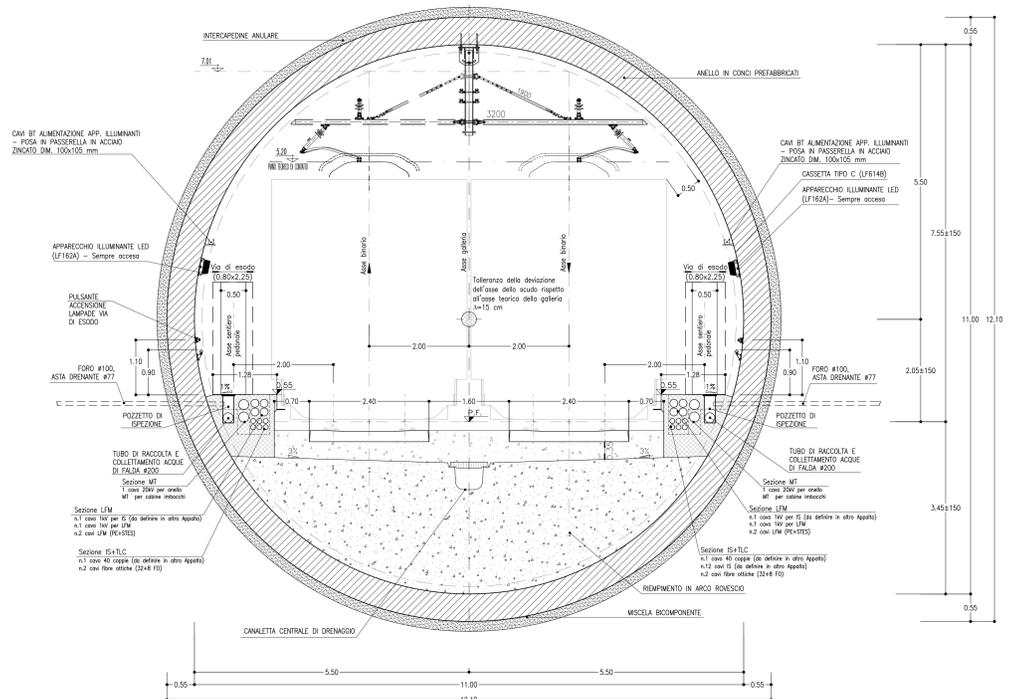

SEZIONE IN CURVA

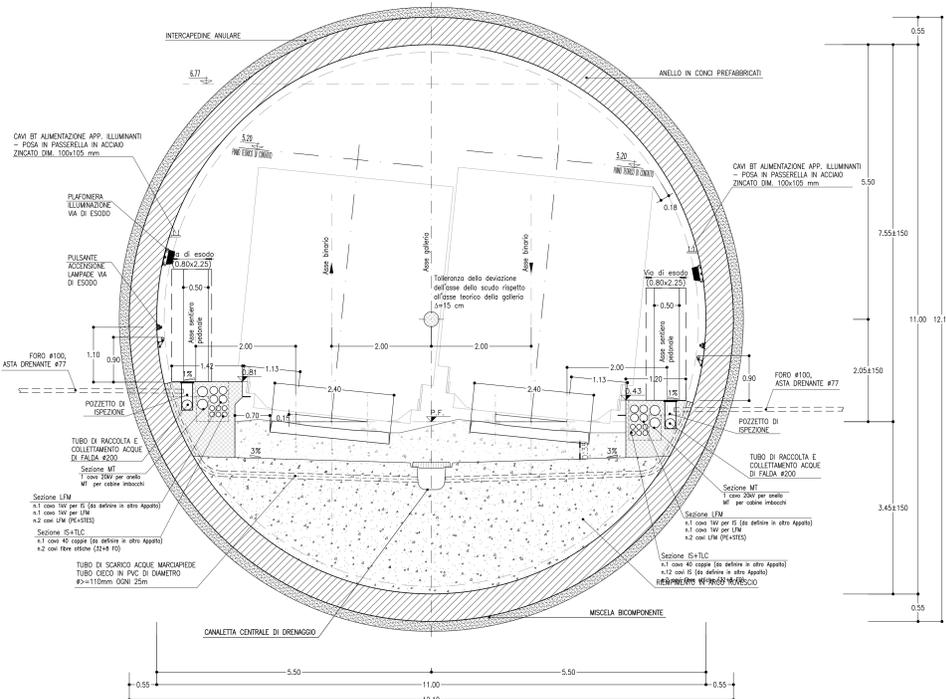

NOTA TABELLA MATERIALI

PER LE CARATTERISTICHE DEI MATERIALI E NOTE DI CARATTERE GENERALE SI RIMANDA ALL'ELABORATO "IF2801EZZSPGN000001"



COMMITTENTE:
RFI
GRUPPO FERROVIE DELLO STATO ITALIANE

DIREZIONE LAVORI:
ITALFERR
GRUPPO FERROVIE DELLO STATO ITALIANE

APPALTAZIONE:
CONSORZIO:
HirpiniaAV

PROGETTAZIONE:
MANDATARIA:
ROCKSOIL S.p.A.

PROGETTO ESECUTIVO
**ITINERARIO NAPOLI - BARI
RADDOPPIO TRATTA APICE - ORSARA
I LOTTO FUNZIONALE APICE - HIRPINIA
GN00 - GENERALE
GALLERIE DI LINEA
ELABORATI GENERALI**

Sezioni di intradossaggio gallerie naturali - Tav 1/3

APPALTAZIONE: Consorzio HIRPINIA AV
DIREZIONE DELLA PROGETTAZIONE: Il Responsabile integrazione fra le varie prestazioni specialistiche
PROGETTISTA: **ROCKSOIL** S.p.A.

COMMESSA LOTTO FASE ENTE TIPO DOC. OPERA/DISCIPLINA PROGR. REV. SCALA:
I|F|2|8 **0|1** **E** **Z|Z** **W|Z** **G|N|0|0|0|0** **0|0|1** **C** **1:50**

Rev.	Descrizione	Redatto	Data	Verificato	Data	Approvato	Data	Autorizzato Data
A	Emersione per consegna	M. Augamento	10/12/2019	B. Spignarelli	10/12/2019	M. Gatti	10/12/2019	Ing. G. Cassari
B	Revisione definitiva	M. Augamento	2/10/2020	B. Spignarelli	2/10/2020	M. Gatti	2/10/2020	
C	Revisione per elaborati	M. Augamento	10/08/2020	B. Spignarelli	10/08/2020	M. Gatti	10/08/2020	