GALLERIA ROCCHETTA

SEZIONE CORRENTE
SCALA 1:50

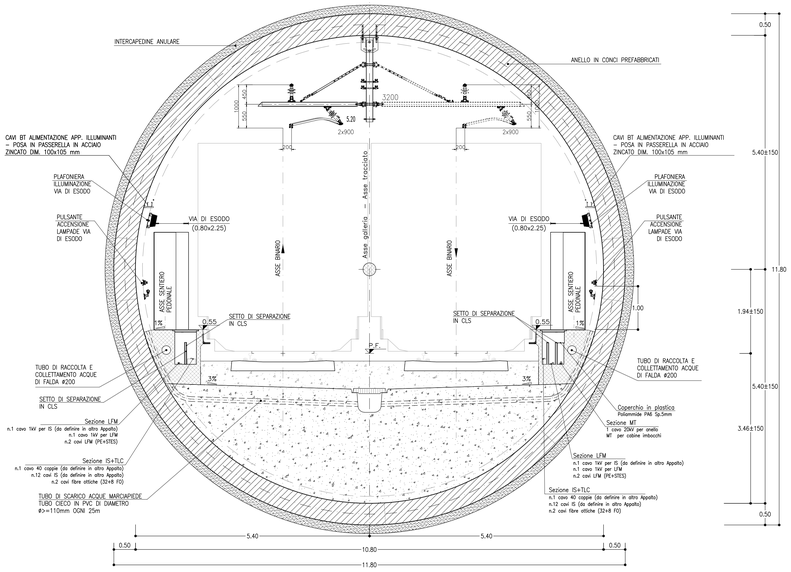

SEZIONE IN CURVA

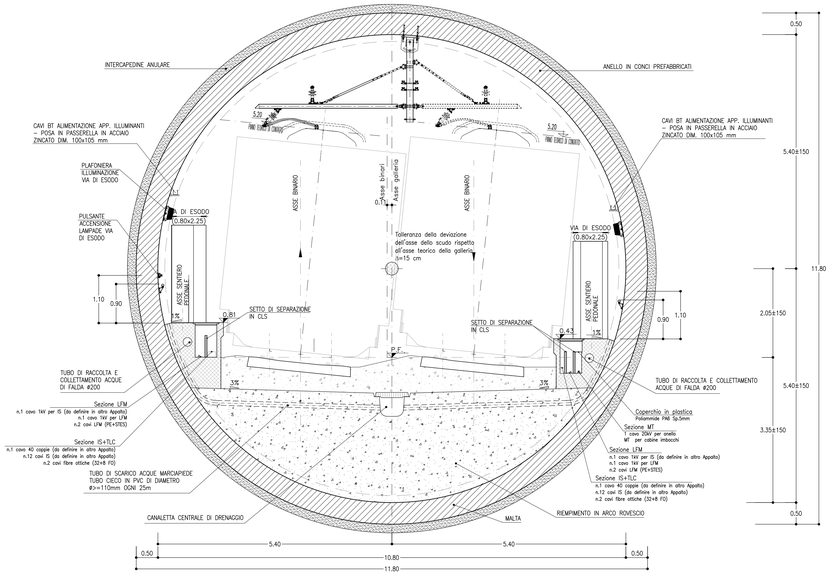

CARATTERISTICHE GEOMETRICHE
SCALA 1:100

CURVA

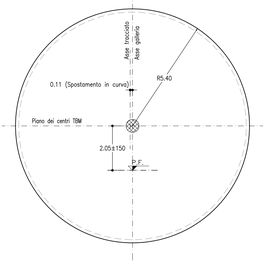

CARATTERISTICHE GEOMETRICHE
SCALA 1:100

RETTIFILO

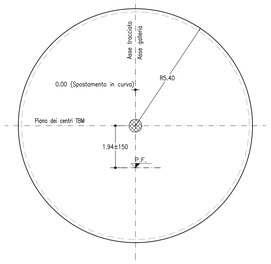

SEZIONE CORRENTE
SCALA 1:50

SEZIONE TIPO IN CORRISPONDENZA DEI POZZETTI DI SCARICO DELLE ASTE DRENANTI

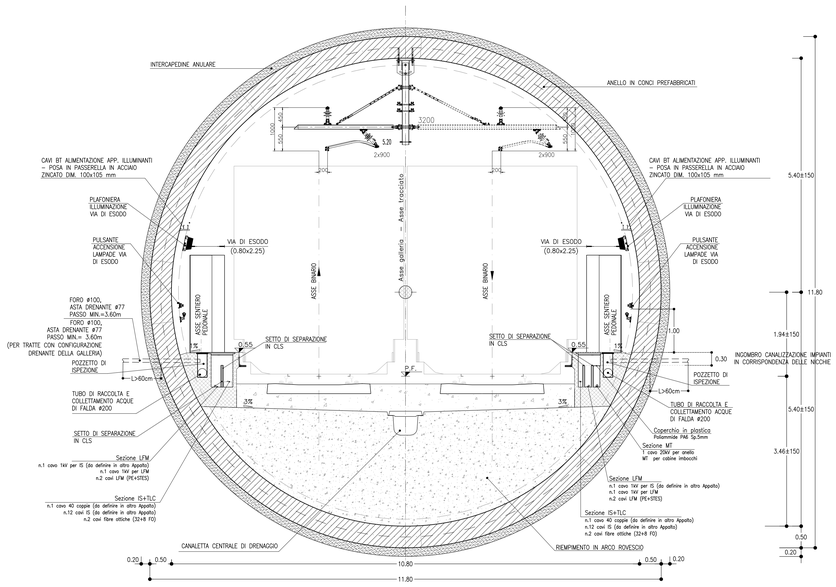

SEZIONE IN CURVA

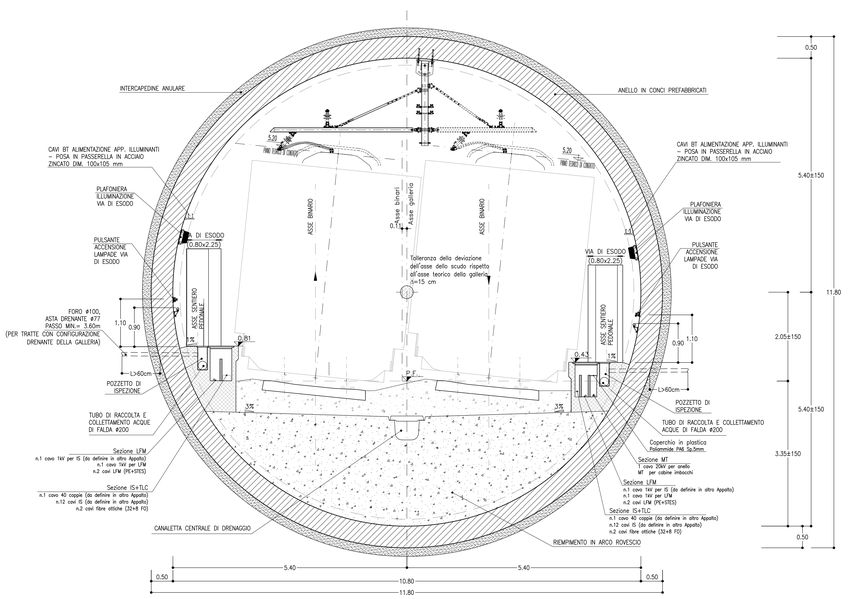

NOTA TABELLA MATERIALI

– PER LE CARATTERISTICHE DEI MATERIALI E NOTE DI CARATTERE GENERALE SI RIMANDA ALL'ELABORATO "IF2801EZZSPGN0000001"

0 1 5 m

Scala 1:50

COMMITTENTE: RFI RETE FERROVIARIA ITALIANA – GRUPPO FERROVIE DELLO STATO ITALIANE

DIREZIONE LAVORI: ITALFERR – GRUPPO FERROVIE DELLO STATO ITALIANE

APPALTATORE / CONSORZIO: HirpiniaAV — SOCI: salini impregilo, ASTALDI

PROGETTAZIONE / MANDATARIA: ROCKSOIL S.p.A. — MANDANTI: NET ENGINEERING, Alpina S.p.A.

PROGETTO ESECUTIVO

ITINERARIO NAPOLI - BARI
RADDOPPIO TRATTA APICE - ORSARA
I LOTTO FUNZIONALE APICE - HIRPINIA

GN00 - GENERALE

GALLERIE DI LINEA
ELABORATI GENERALI
Sezioni di intradosso gallerie naturali - Tav 2/3

APPALTATORE	DIRETTORE DELLA PROGETTAZIONE	PROGETTISTA
Consorzio HIRPINIA AV Il Direttore Tecnico Ing. Vincenzo Moriello 10/06/2020	Il Responsabile integrazione fra le varie prestazioni specialistiche Ing. G. Cassani	ROCKSOIL S.p.A. Ing. G. Cassani

COMMESSA	LOTTO	FASE	ENTE	TIPO DOC.	OPERA/DISCIPLINA	PROGR.	REV.	SCALA:
IF28	01	E	ZZ	WZ	GN0000	002	C	1:50

Rev.	Descrizione	Redatto	Data	Verificato	Data	Approvato	Data	Autorizzato Data
A	Emissione per consegna	M. Augusanno	19/11/2019	B. Spigarelli	19/11/2019	M. Gatti	19/11/2019	Ing. G. Cassani 10/06/2020
B	Recepimento istruttoria	M. Augusanno	21/02/2020	B. Spigarelli	21/02/2020	M. Gatti	21/02/2020	
C	Revisione per istruttoria	M. Augusanno	10/06/2020	B. Spigarelli	10/06/2020	M. Gatti	10/06/2020	

File: IF2801EZZWZGN0000002C.dwg — n.Elab.: -

FATTORE DI PLOTTAGGIO: 1:1 — FILE STAMPA: Italferr.ctb