




CUNICOLO PEDONALE
1:50
SEZIONE ALLARGATA

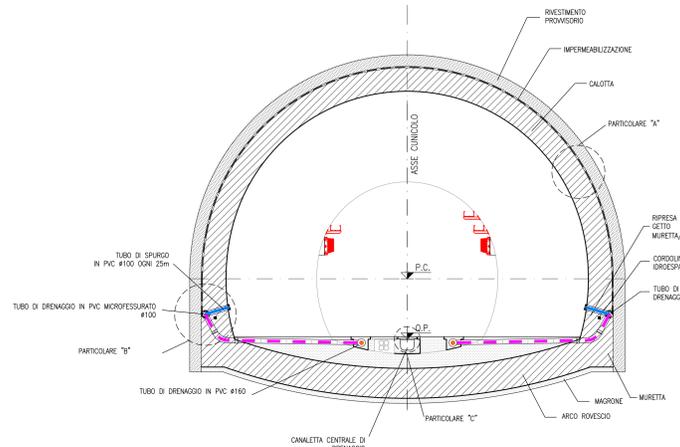


CUNICOLO PEDONALE
1:50
SEZIONE CORRENTE

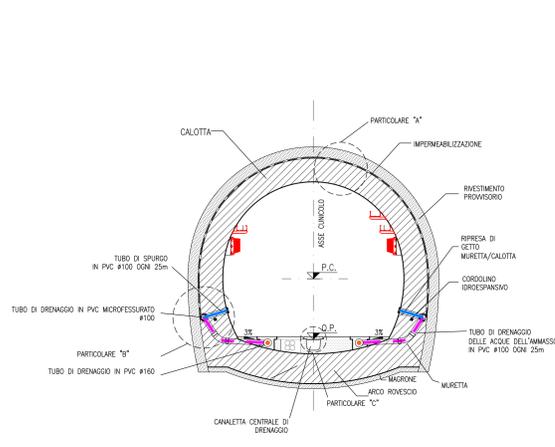


PARTICOLARE CANALETTA MICROFESSURATA CON SCARICO
SCALA 1:5
PARTICOLARE "B"

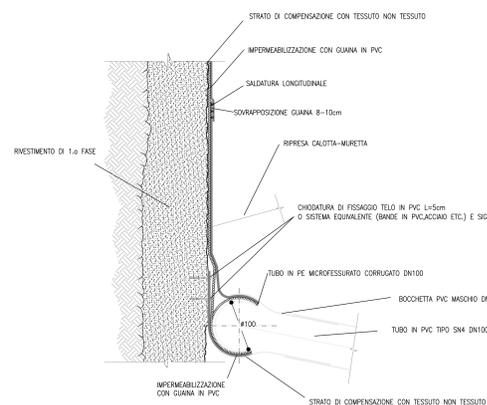


IMPERMEABILIZZAZIONE E DRENAGGIO
SCALA 1:10
PARTICOLARE "D"

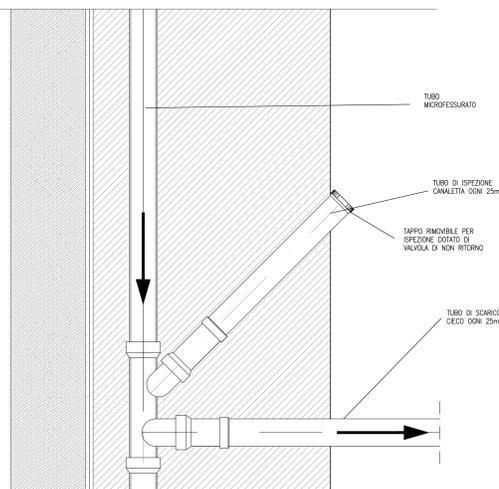




PARTICOLARE CANALETTA DI DRENAGGIO
SCALA 1:5
PARTICOLARE "C"

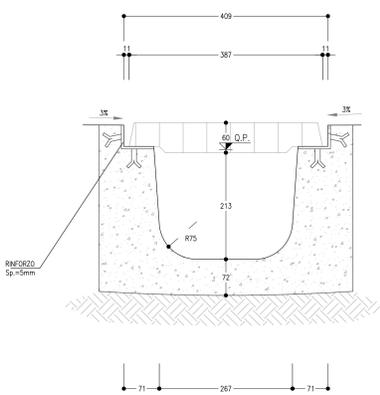


PARTICOLARE IMPERMEABILIZZAZIONE
SCALA 1:10
PARTICOLARE "A"

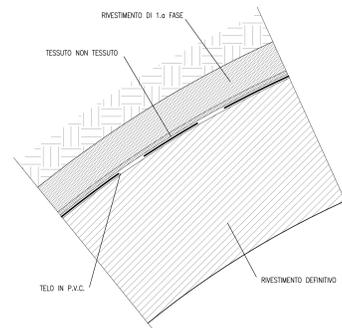

PARTICOLARE CANALETTA MICROFESSURATA
SCALA 1:5
PARTICOLARE "B"

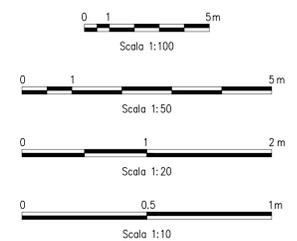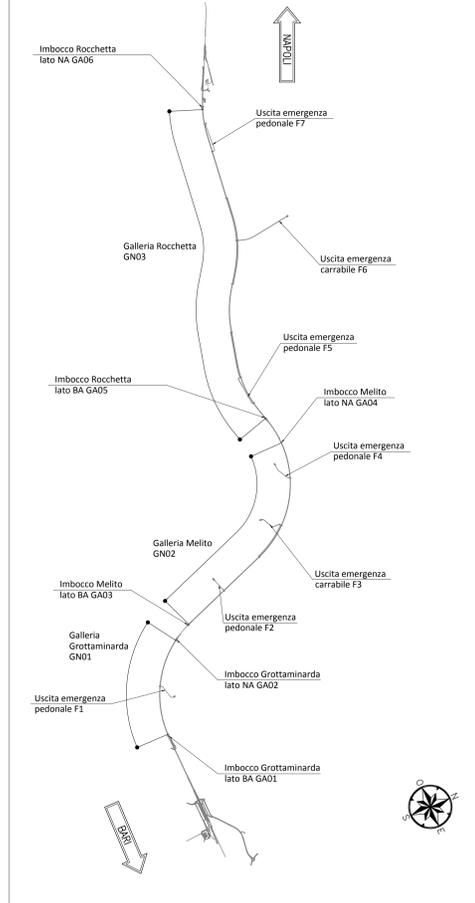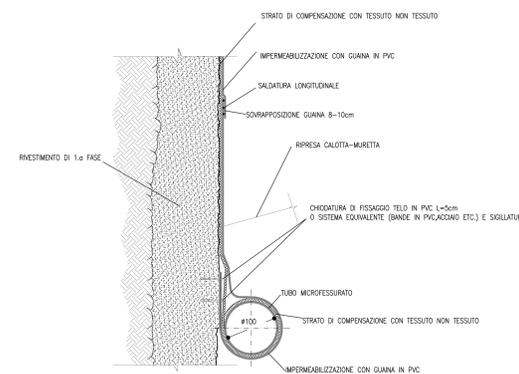

GALLERIA NATURALE
SCALA 1:100
SCHEMA DEL SISTEMA DI DRENAGGIO

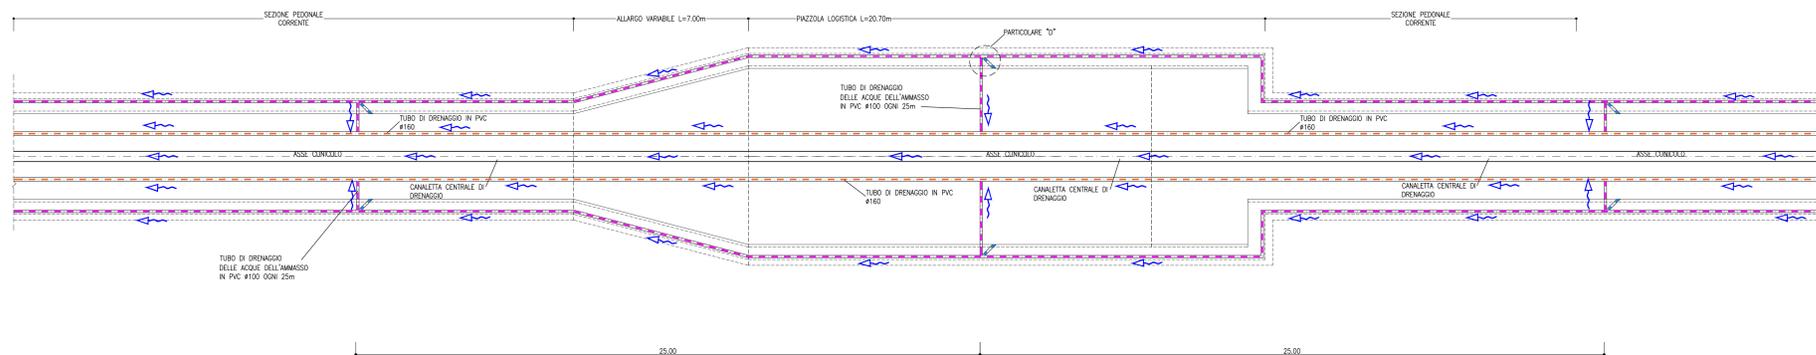

LEGENDA

P.C.= PIANO DEI CENTRI
P.S.= PIANO DI SCAVO
Q.P.= QUOTA DI PROGETTO

COMMITTENTE: **RFI** INFRASTRUTTURE FERROVIARIE ITALIANE

DIREZIONE LAVORI: **ITALFERR** GRUPPO FERROVIE DELLO STATO ITALIANE

APPALTATORE: **HirpiniaAV**

CONSORZIO: **salini impreglio** SOCI: **ASTALDI**

PROGETTAZIONE: **ROCKSOIL** s.p.a. MANDANTE: **NETENGINEERING** **Alpina** s.p.a.

PROGETTO ESECUTIVO

ITINERARIO NAPOLI - BARI RADDOPPIO TRATTA APICE - ORSARA I LOTTO FUNZIONALE APICE - HIRPINIA GN00 - GENERALE

GALLERIE DI LINEA ELABORATI GENERALI

Uscita/accesso pedonale - Sezioni di intradosso - Particolari costruttivi

APPALTATORE Consorzio HIRPINIA AV Il Direttore Tecnico Ing. Vincenzo Morillo 21/02/2020	DIRETTORE DELLA PROGETTAZIONE Il Responsabile integrazione fra le varie prestazioni specialistiche Ing. G. Cassari	PROGETTISTA ROCKSOIL s.p.a. Ing. G. Cassari
---	--	--

COMMESSA	LOTTO	FASE	ENTE	TIPO DOC.	OPERA/DISCIPLINA	PROGR.	REV.	SCALA:
I F 2 8	0 1	E	Z Z	W Z	G N 0 0 0 0	0 1 1	A	VARIE

Rev.	Descrizione	Redatto	Data	Verificato	Data	Approvato	Data	Autorizzato Data
A	Emessa per consegna	M. Augiaro	21/02/2020	B. Spignelli	21/02/2020	M. Gatti	21/02/2020	Ing. G. Cassari

File: IP2801EZZWZGN000011A.dwg