CUNICOLO CARRABILE
1:50

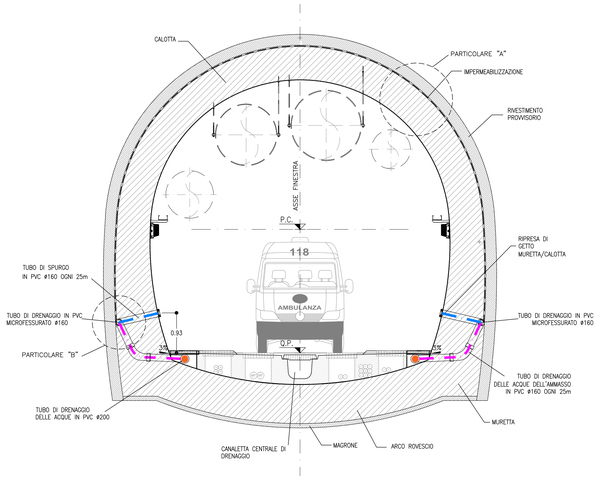

PARTICOLARE CANALETTA DI DRENAGGIO
SCALA 1:5

PARTICOLARE "C"

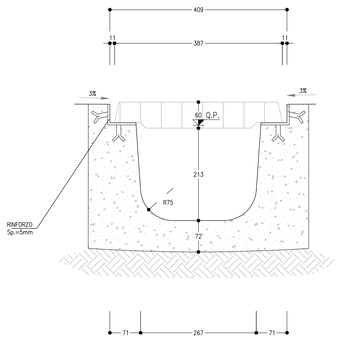

PARTICOLARE CANALETTA MICROFESSURATA
SCALA 1:5

PARTICOLARE "B"

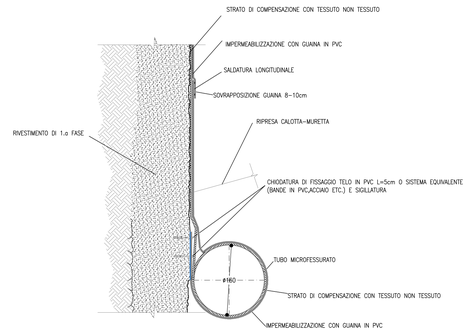

IMPERMEABILIZZAZIONE E DRENAGGIO
SCALA 1:10

PARTICOLARE "D"

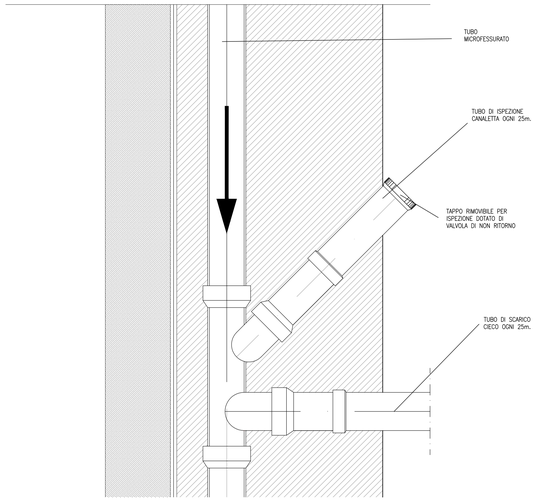

PARTICOLARE CANALETTA MICROFESSURATA CON SCARICO
SCALA 1:5

PARTICOLARE "B"

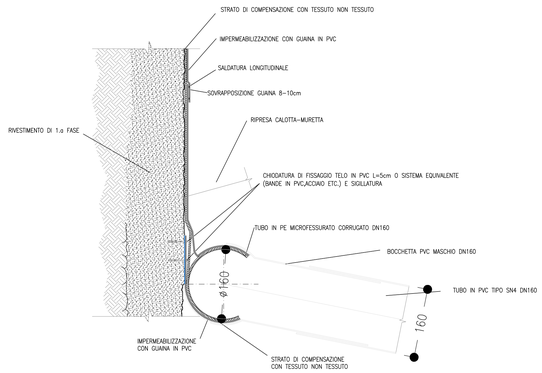

PARTICOLARE IMPERMEABILIZZAZIONE
SCALA 1:10

PARTICOLARE "A"

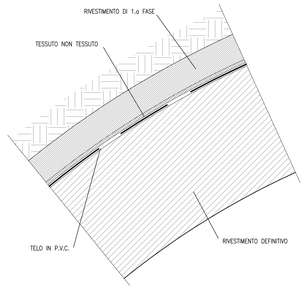

GALLERIA NATURALE
SCALA 1:100

SCHEMA DEL SISTEMA DI DRENAGGIO

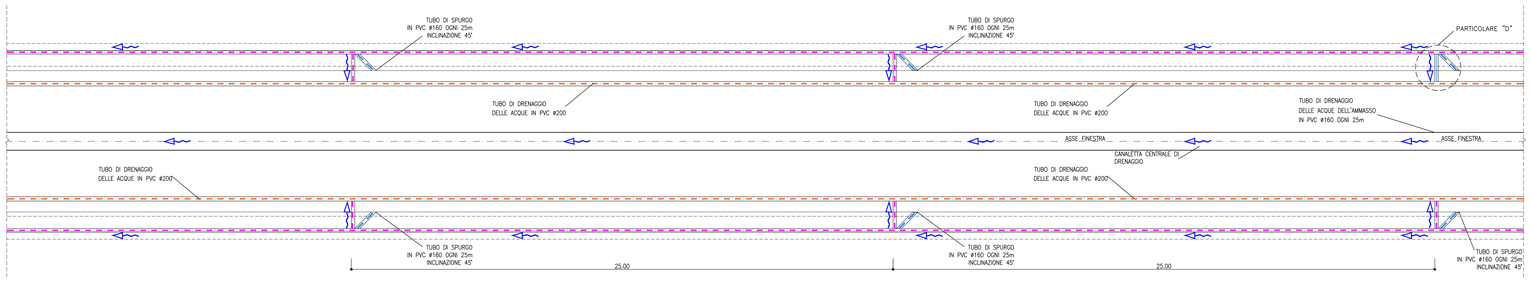

LEGENDA

P.C.= PIANO DEI CENTRI

P.S.= PIANO DI SCAVO

Q.P.= QUOTA DI PROGETTO

KEY-PLAN - Scala 1:50000

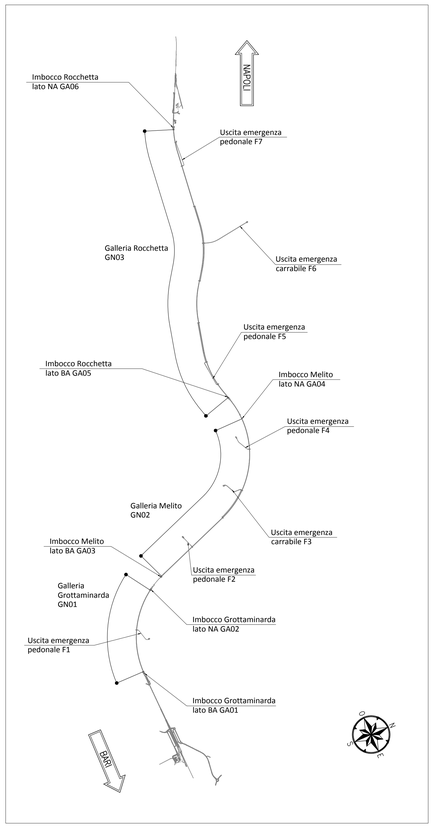

0 1 5m
Scala 1:100

0 1 5m
Scala 1:50

0 0.5 1m
Scala 1:10

0 0.5m
Scala 1:5

COMMITTENTE:

RFI RETE FERROVIARIA ITALIANA
GRUPPO FERROVIE DELLO STATO ITALIANE

DIREZIONE LAVORI:

ITALFERR
GRUPPO FERROVIE DELLO STATO ITALIANE

APPALTATORE:
CONSORZIO:

HirpiniaAV

SOCI:

salini impregilo

ASTALDI

PROGETTAZIONE:
MANDATARIA:

ROCKSOIL S.p.A.

MANDANTI:

NET ENGINEERING

Alpina S.p.A.

PROGETTO ESECUTIVO

ITINERARIO NAPOLI - BARI
RADDOPPIO TRATTA APICE - ORSARA
I LOTTO FUNZIONALE APICE - HIRPINIA

GN00 - GENERALE

GALLERIE DI LINEA
ELABORATI GENERALI
Uscita/accesso carrabile - Sezioni di intradosso - Particolari costruttivi

APPALTATORE	DIRETTORE DELLA PROGETTAZIONE	PROGETTISTA
Consorzio HIRPINIA AV Il Direttore Tecnico Ing. Vincenzo Moriello 21/02/2020	Il Responsabile integrazione fra le varie prestazioni specialistiche Ing. G. Cassani	ROCKSOIL S.p.A. Ing. G. Cassani

COMMESSA	LOTTO	FASE	ENTE	TIPO DOC.	OPERA/DISCIPLINA	PROGR.	REV.	SCALA:
IF28	01	E	ZZ	WZ	GN0000	012	A	VARIE

Rev.	Descrizione	Redatto	Data	Verificato	Data	Approvato	Data	Autorizzato Data
A	Emissione per consegna	M. Augusmno	21/02/2020	B. Spigarelli	21/02/2020	M. Gatti	21/02/2020	Ing. G. Cassani 21/02/2020

File: IF2801EZZWZGN0000012A.dwg | n.Elab.: -

424.01 / 2006950.dwg 03.02.20 – REV.00 GG

FILE STAMPA : Rp0001.dwg
FATTORE DI PLOTTAGGIO : 1:1