




SEZIONE TIPO CON LIVELLO Tr 15 - VI01
SCALA 1:100

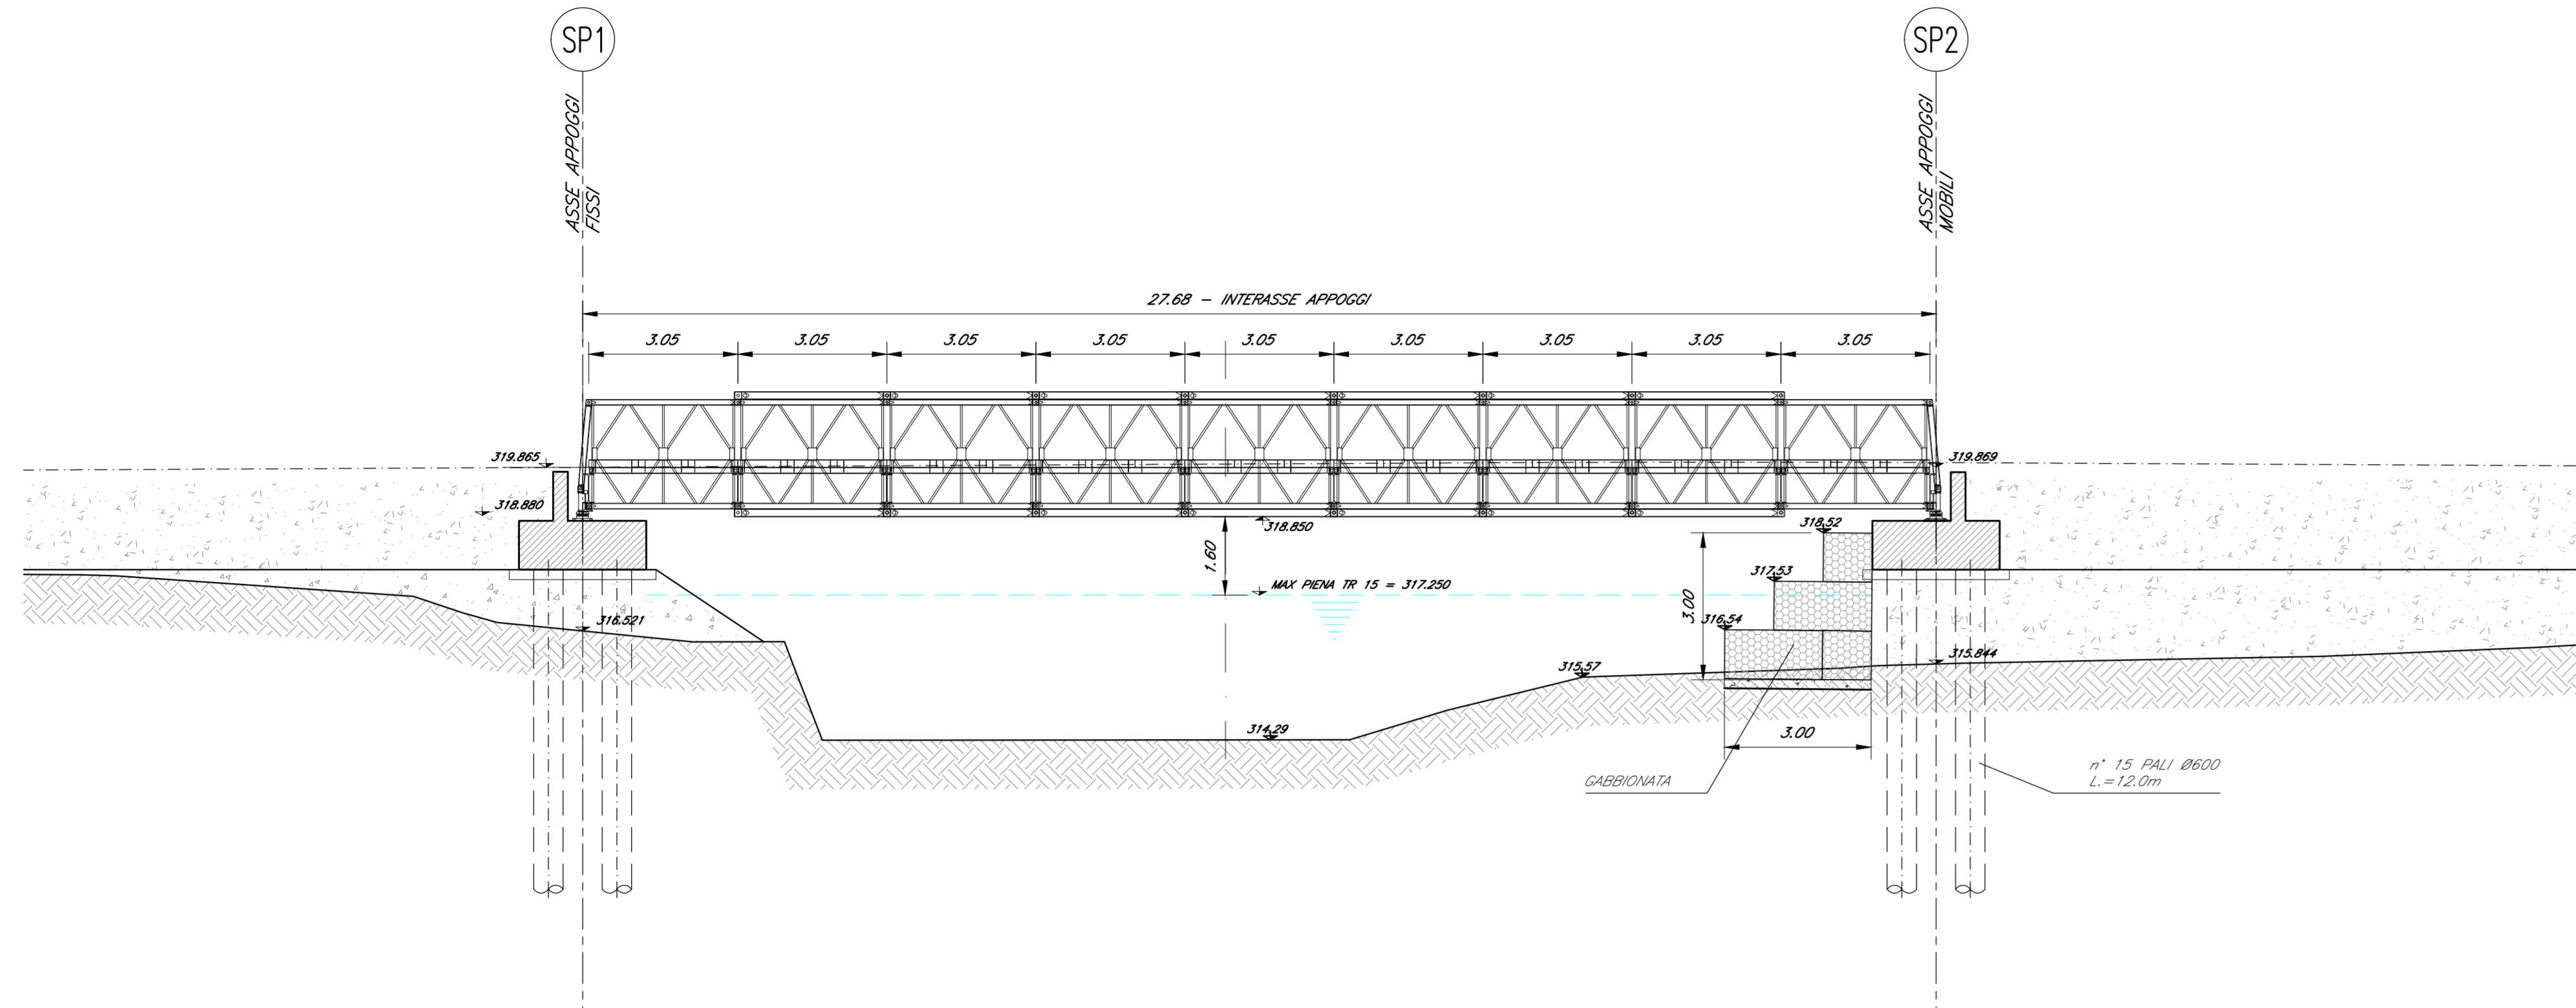


STRALCIO PLANIMETRICO - VI01
SCALA 1:2000

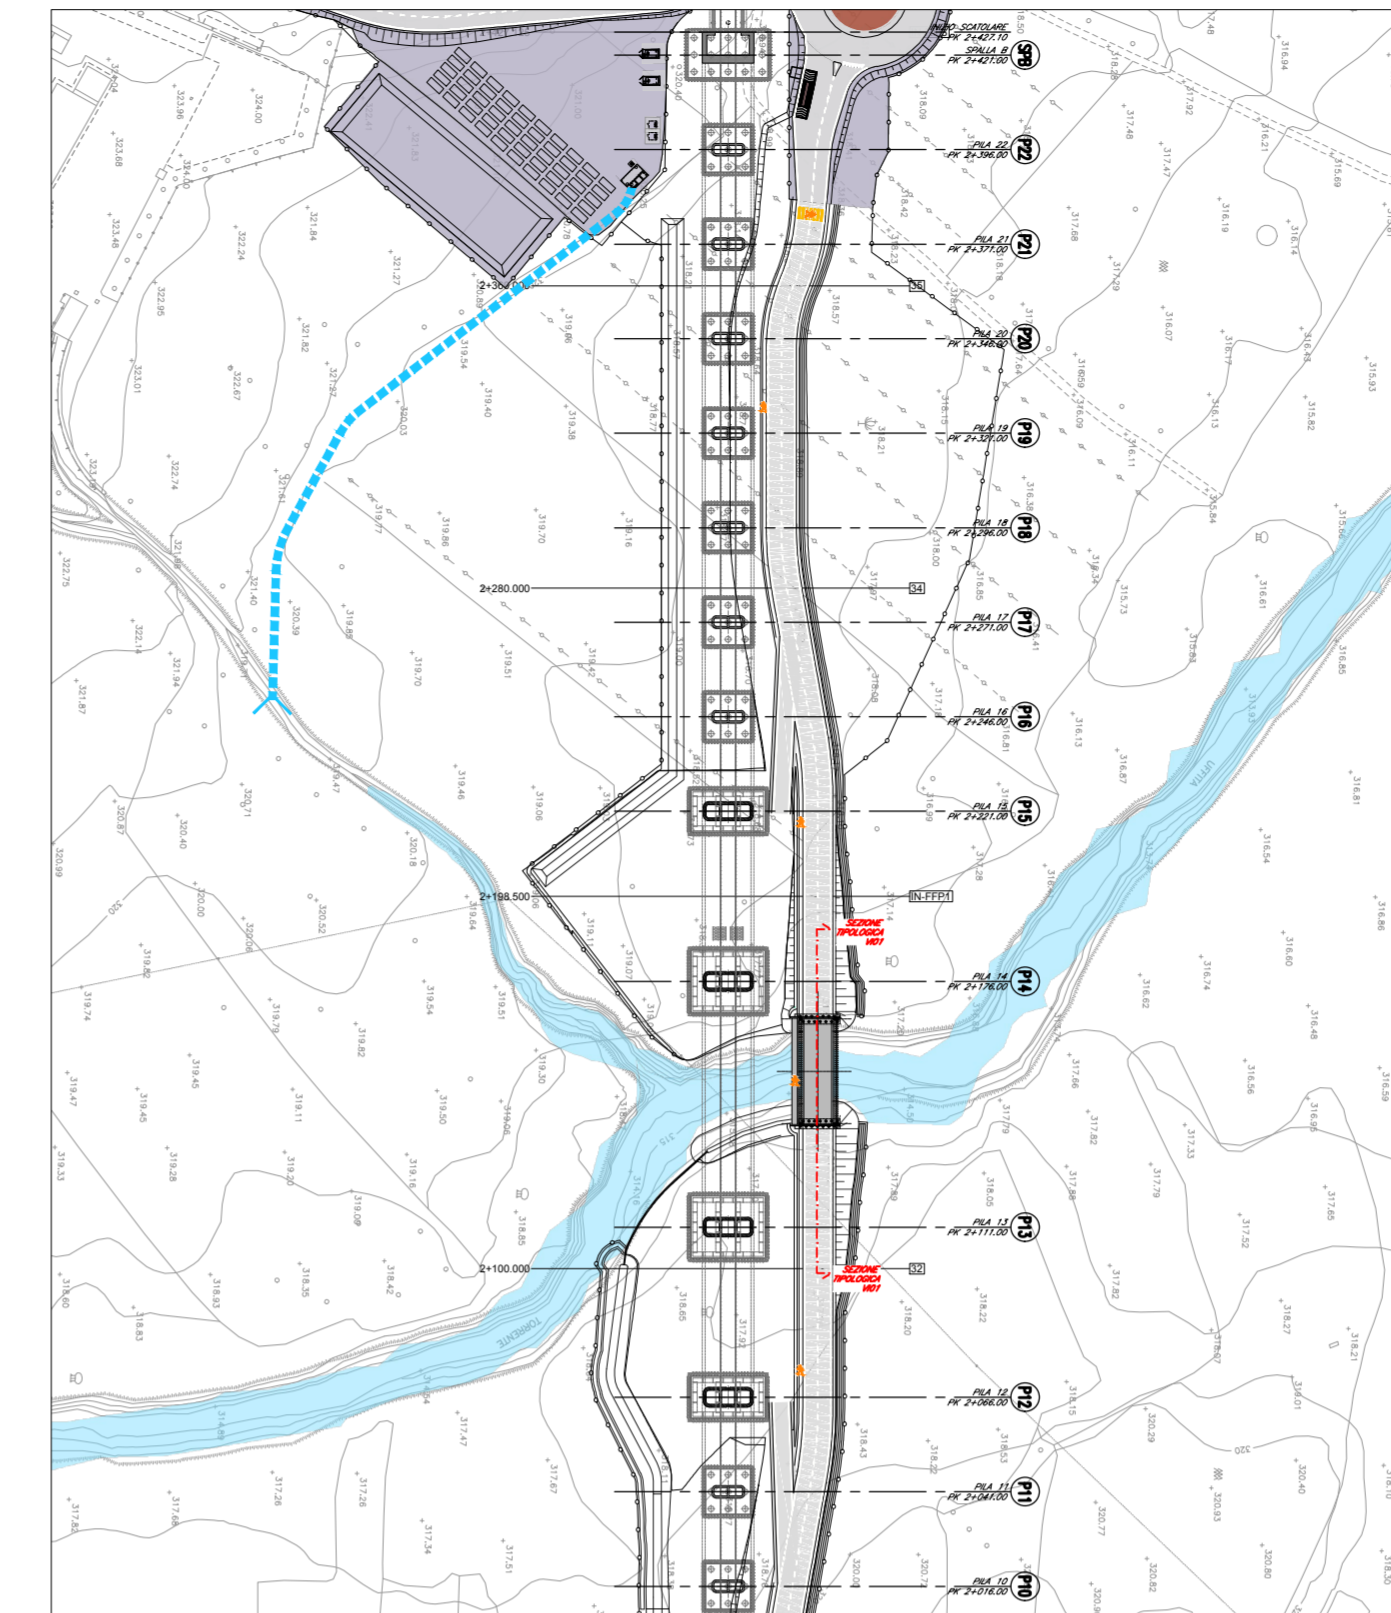

SEZIONE TIPO CON LIVELLO Tr 5 - VI02
SCALA 1:200

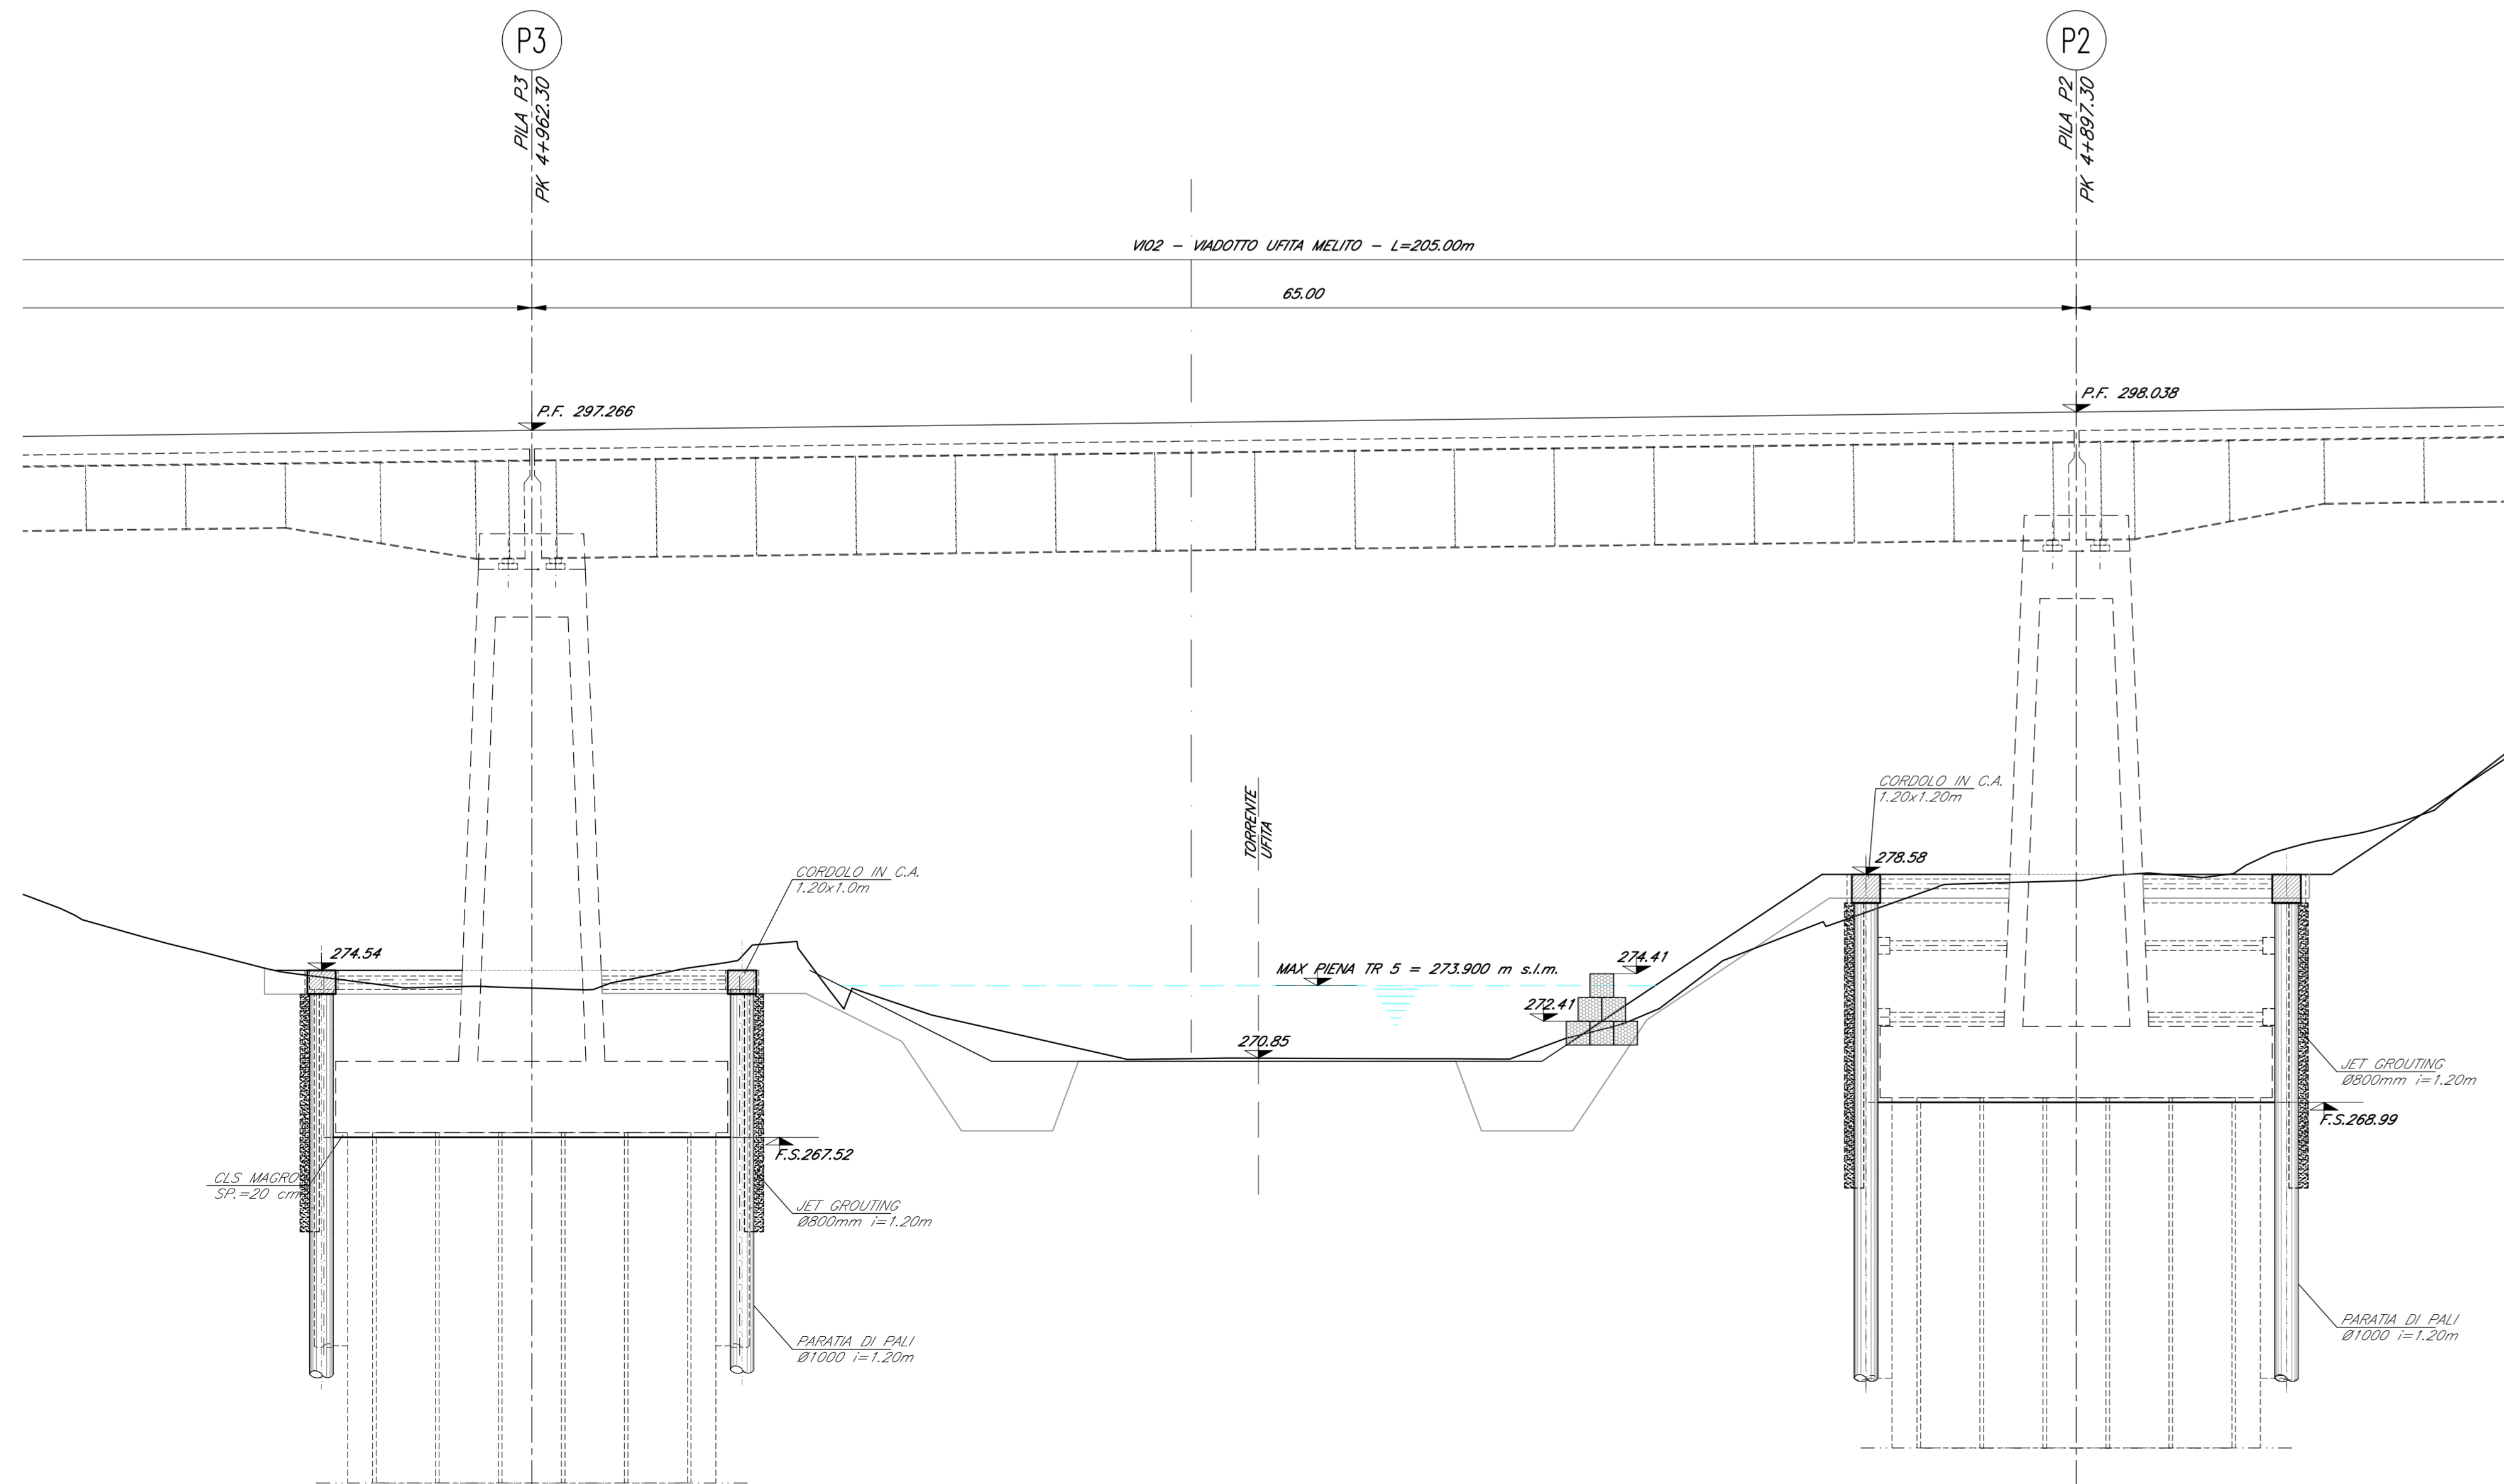

STRALCIO PLANIMETRICO - VI02
SCALA 1:2000

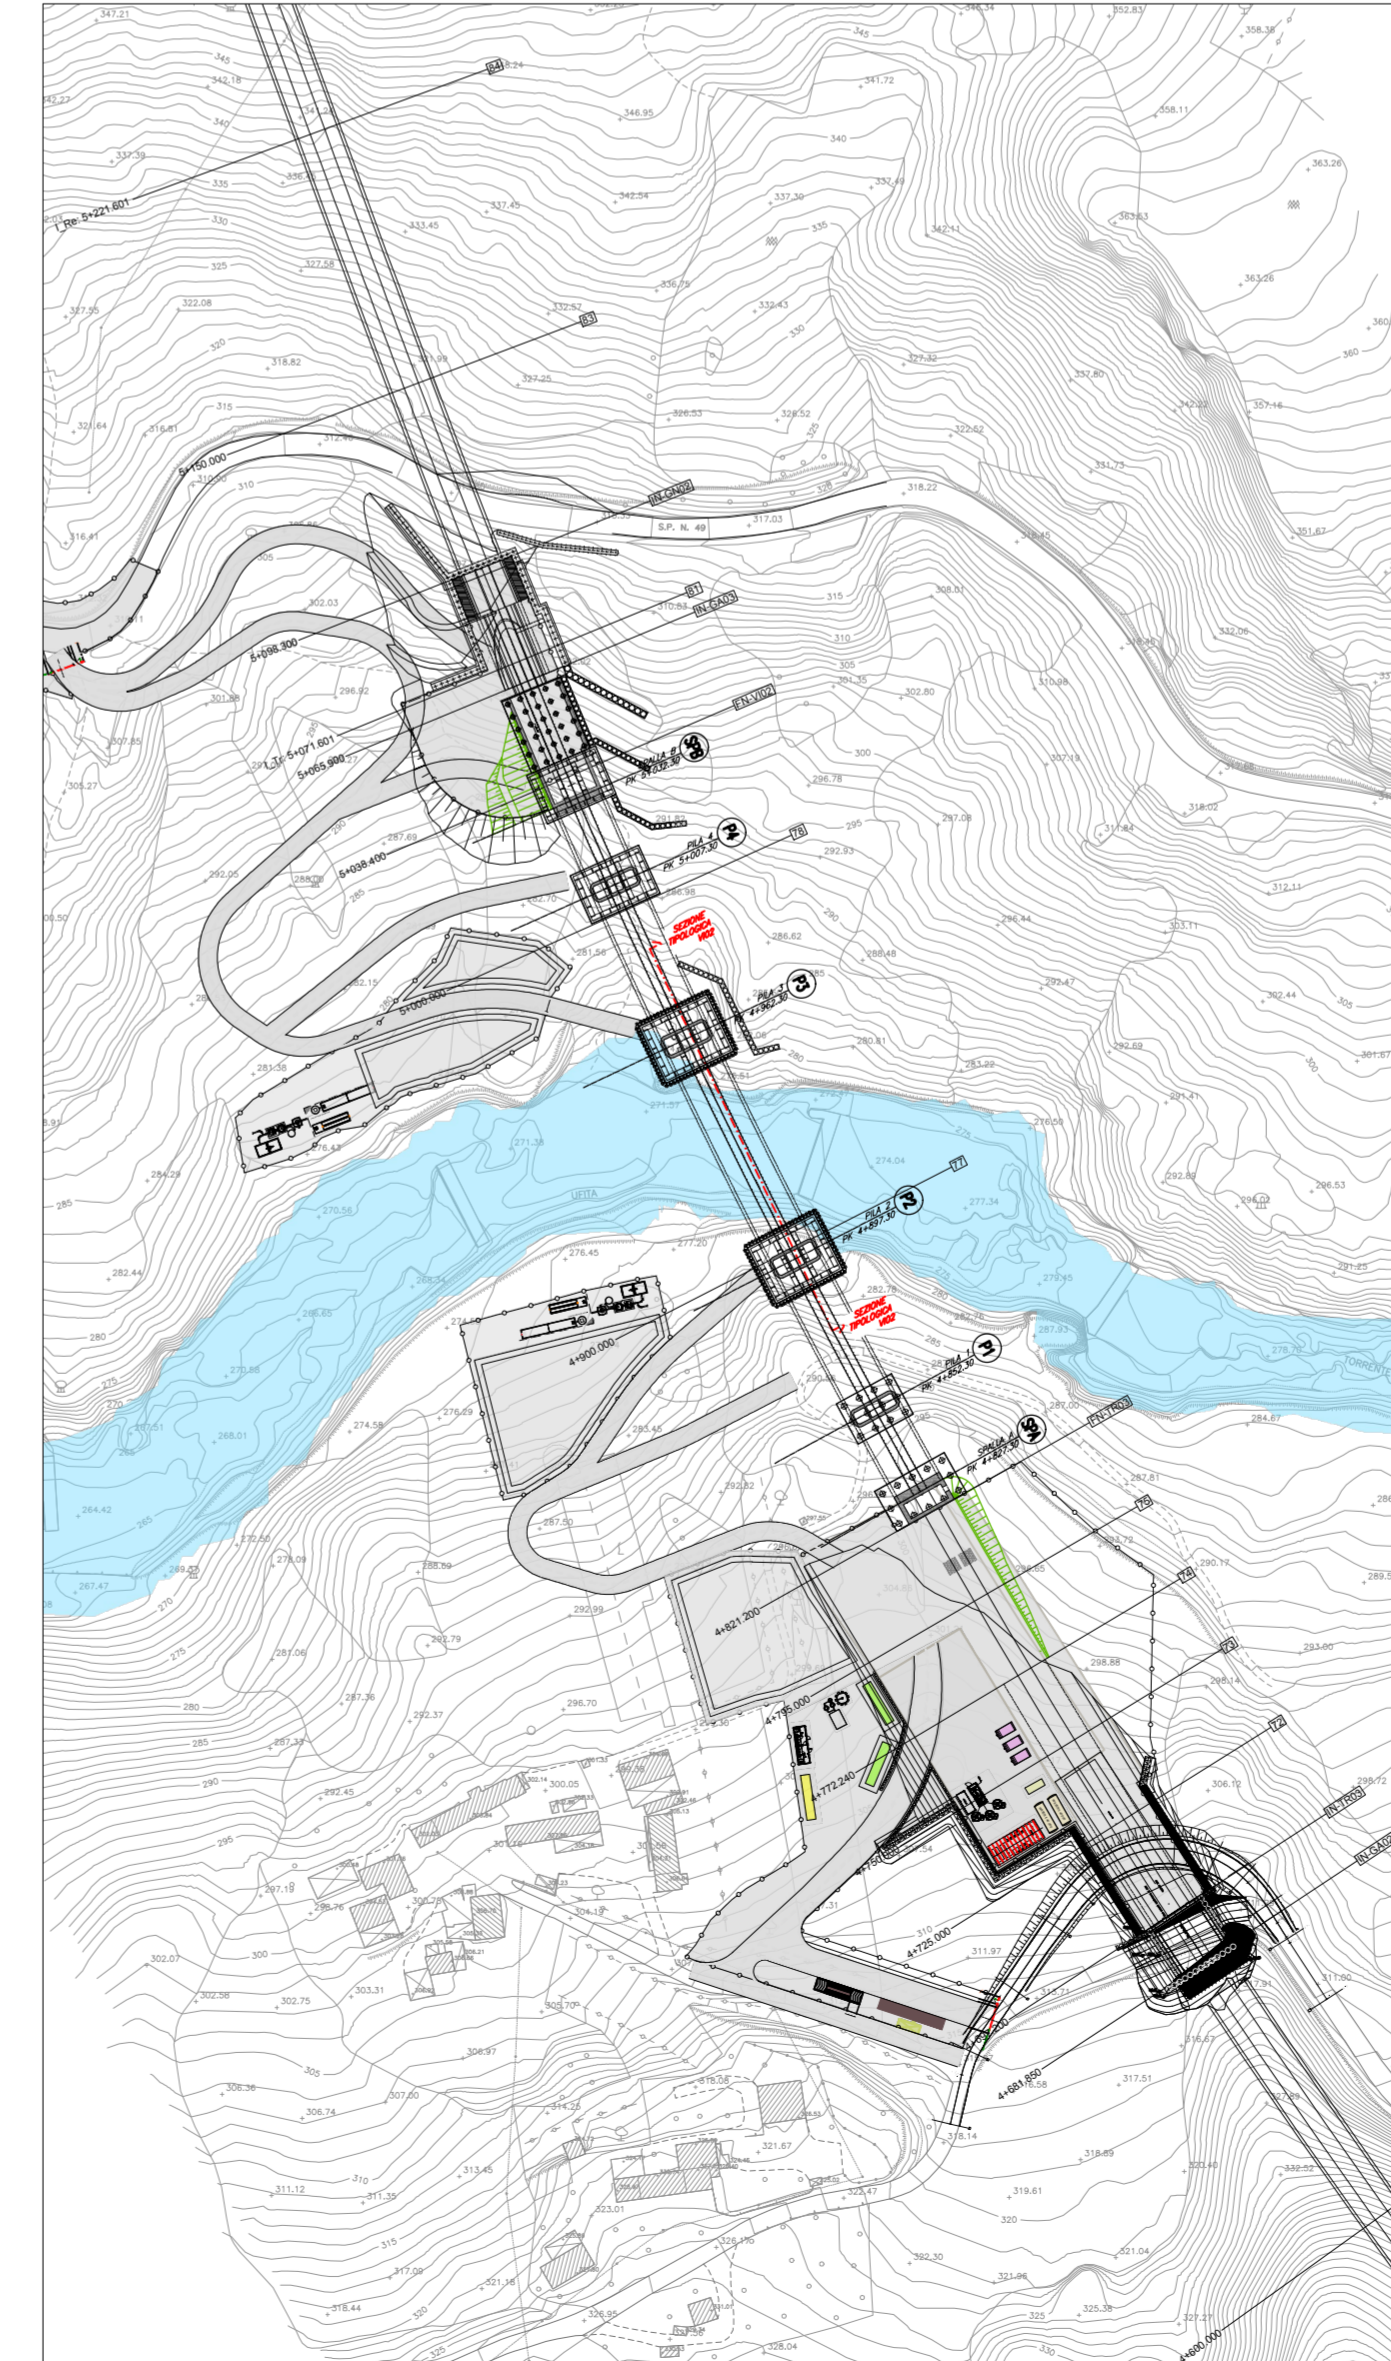

COMMITTENTE: **RFI** RETE FERROVIARIA ITALIANA GRUPPO FERROVIE DELLO STATO ITALIANE

DIREZIONE LAVORI: **ITALFERR** GRUPPO FERROVIE DELLO STATO ITALIANE

APPALTATORE: **HirpiniaAV** CONSORZIO: **salini impregilo** SOCI: **ASTALDI**

PROGETTAZIONE: **ROKSOIL** s.p.a. MANDANTI: **NETENGINEERING** **Alpina** s.p.a.

PROGETTO ESECUTIVO

ITINERARIO NAPOLI - BARI
RADDOPPIO TRATTA APICE - ORSARA
I LOTTO FUNZIONALE APICE - HIRPINIA
ID - IDROLOGIA E IDRAULICA
SEZIONI IDRAULICHE SIGNIFICATIVE CON LIVELLI Tr 5 FASE DI CANTIERE
VI01 - VI02

APPALTATORE Consorzio HIRPINIA AV Il Direttore Tecnico Ing. Vincenzo Moriello 21/02/2020	DIRETTORE DELLA PROGETTAZIONE Il Responsabile Integrazione fra le varie prestazioni specialistiche Ing. G. Cassani	PROGETTISTA Alpina Ing. O. Brasi
--	---	---

COMMESSA	LOTTO	FASE	ENTE	TIPO DOC.	OPERA/DISCIPLINA	PROGR.	REV.	SCALA:
IF28	01	E	ZZ	WZ	ID0002	001	B	VARIE

Rev.	Descrizione	Redatto	Data	Verificato	Data	Approvato	Data	Autorizzato Data
A	Emissione per consegna	P. Santella	21/02/2020	M. Bonfanti	21/02/2020	M. Vernalone	21/02/2020	P. Galvani
B	Recupero struttura	P. Santella	10/06/2020	M. Bonfanti	10/06/2020	M. Vernalone	10/06/2020	