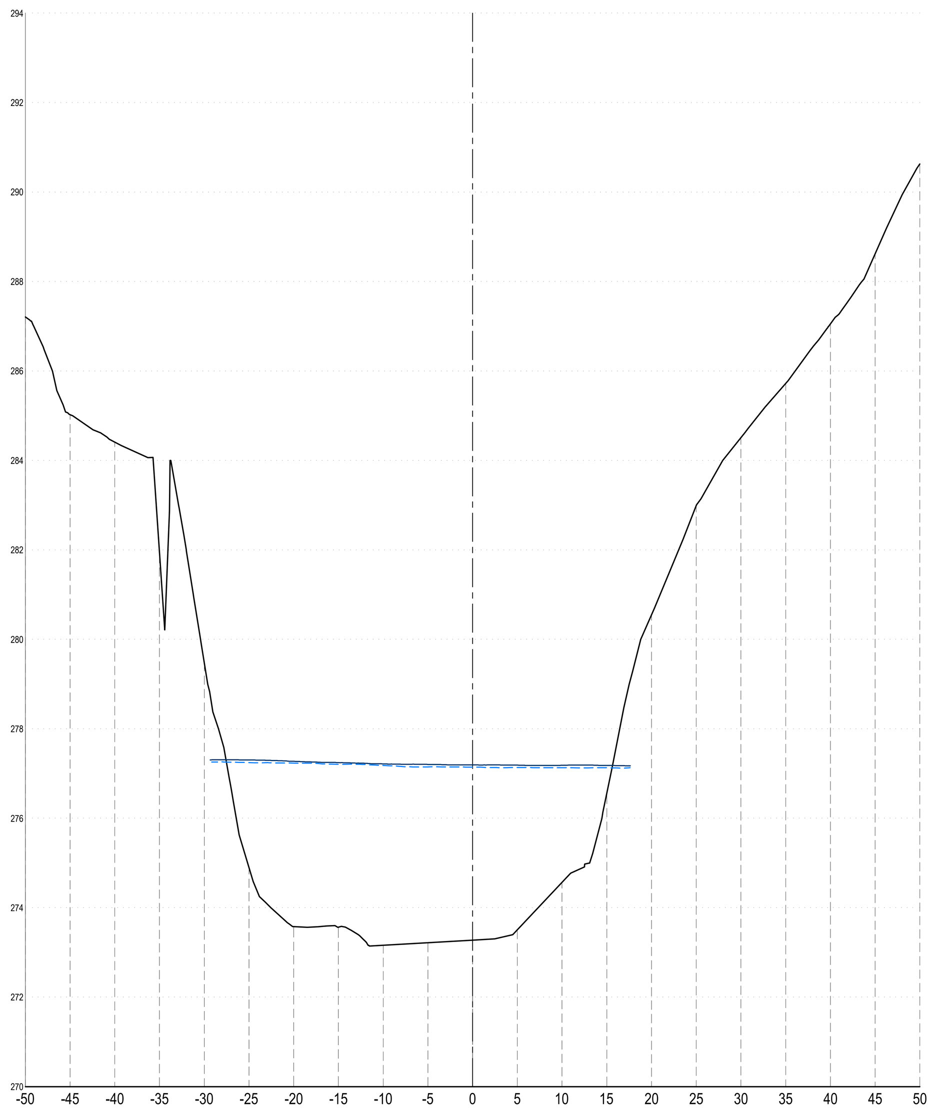

SEZIONE 1
PROGR. -0+050.00

SCALA 1: 500

Q.rif. 270.000

QUOTE TERRENO	287.21, 285.00, 284.34, 283.00, 277.58, 274.00, 273.58, 273.14, 273.28, 274.77, 278.48, 282.23, 284.63, 286.45, 287.92, 290.54, 290.63
LIVELLO IDROMETRICO ANTE OPERAM TR100	277.26, 277.25, 277.24, 277.21, 277.18, 277.15, 277.15, 277.14, 277.13, 277.13, 277.13
LIVELLO IDROMETRICO POST OPERAM - TR100	277.31, 277.30, 277.27, 277.24, 277.22, 277.21, 277.19, 277.19, 277.19, 277.18, 277.17

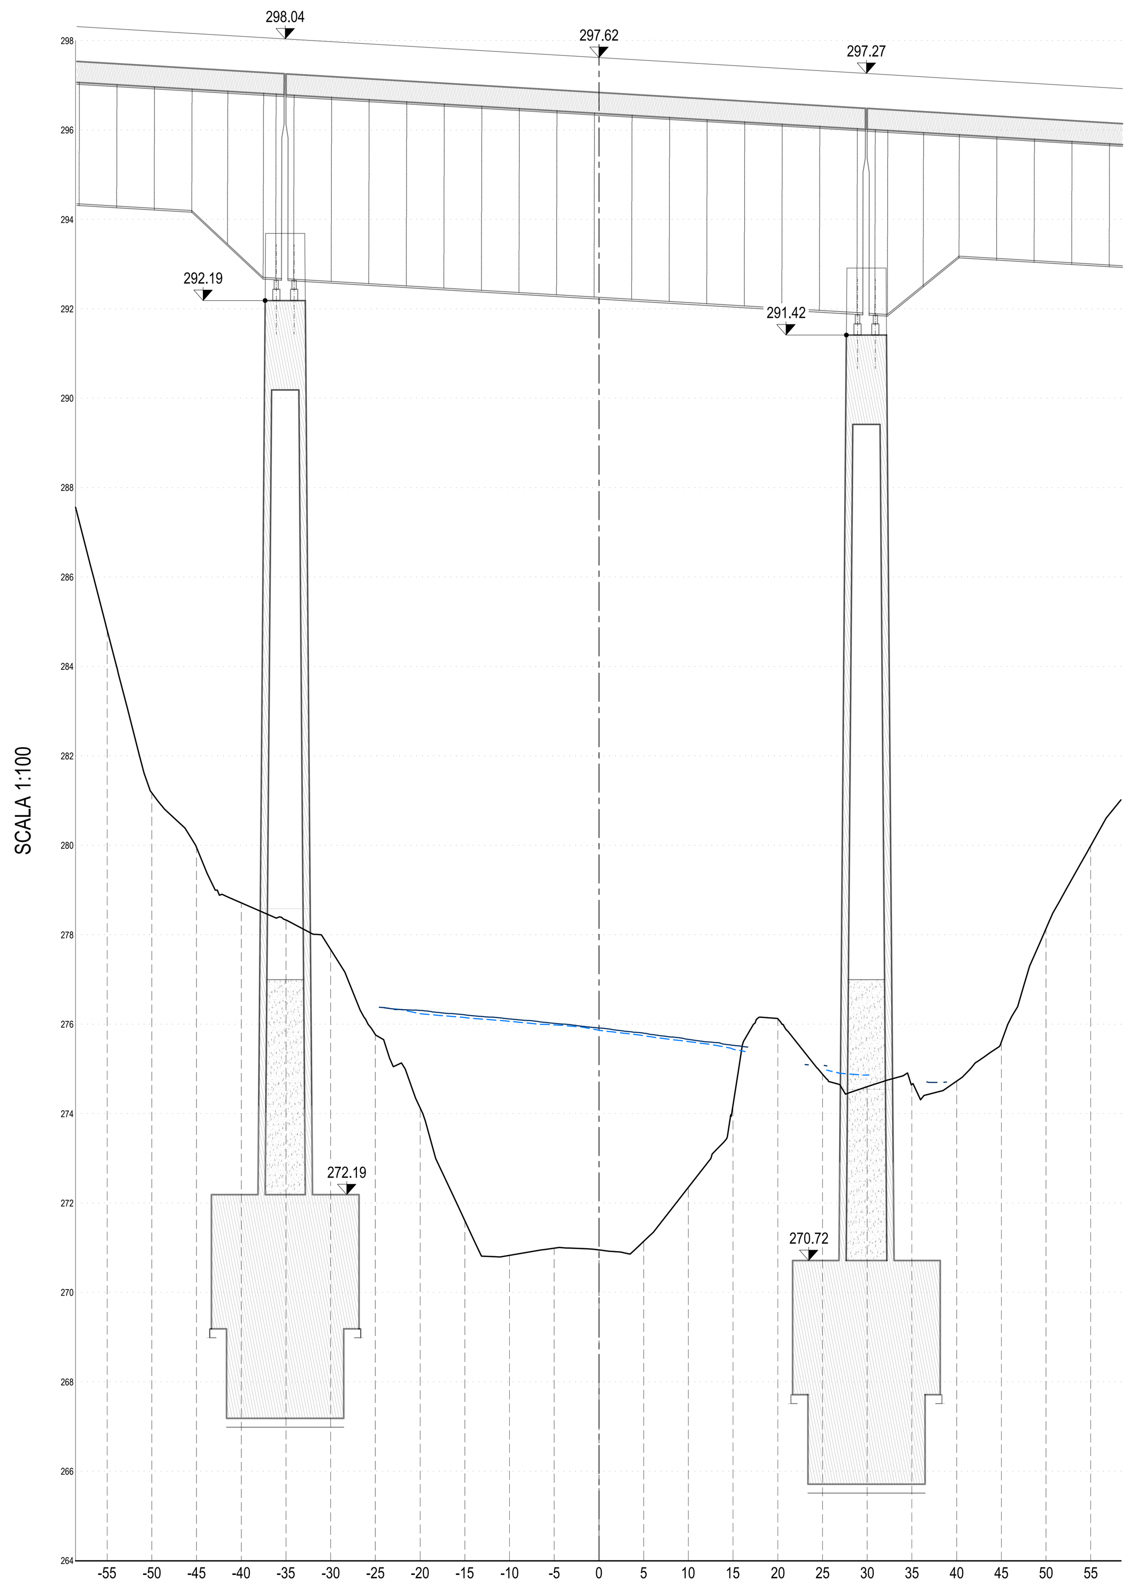

SEZIONE 2
PROGR. 0+000.00

SCALA 1: 500

Q.rif. 264.000

QUOTE TERRENO	287.56, 287.00, 282.84, 280.55, 278.85, 278.33, 277.00, 275.05, 272.58, 270.80, 270.96, 270.95, 271.25, 273.00, 276.10, 275.04, 274.64, 274.31, 275.00, 276.39, 279.00, 281.02
LIVELLO IDROMETRICO ANTE OPERAM TR100	276.38, 276.33, 276.18, 276.08, 275.99, 275.87, 275.72, 275.58, 275.39, 274.98, 274.87
LIVELLO IDROMETRICO POST OPERAM - TR100	276.38, 276.31, 276.21, 276.12, 276.02, 275.92, 275.80, 275.66, 275.52, 275.10, 274.71, 274.71

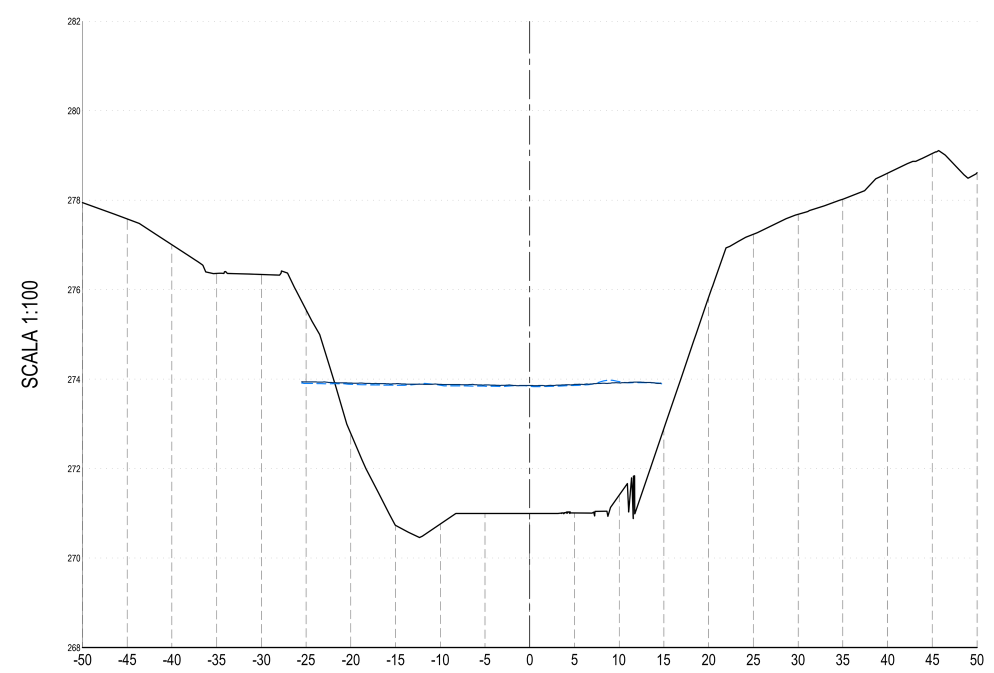

SEZIONE 3
PROGR. 0+050.00

SCALA 1: 500

Q.rif. 268.000

QUOTE TERRENO	277.95, 277.78, 277.24, 276.55, 276.35, 275.30, 272.20, 270.58, 271.00, 271.00, 271.01, 271.46, 274.86, 277.17, 277.67, 278.03, 278.82, 278.57, 278.62
LIVELLO IDROMETRICO ANTE OPERAM TR100	273.92, 273.90, 273.87, 273.89, 273.85, 273.84, 273.87, 273.92, 273.90
LIVELLO IDROMETRICO POST OPERAM - TR100	273.94, 273.94, 273.92, 273.90, 273.88, 273.87, 273.86, 273.88, 273.92, 273.91

STRALCIO PLANIMETRICO - SCALA 1:1000

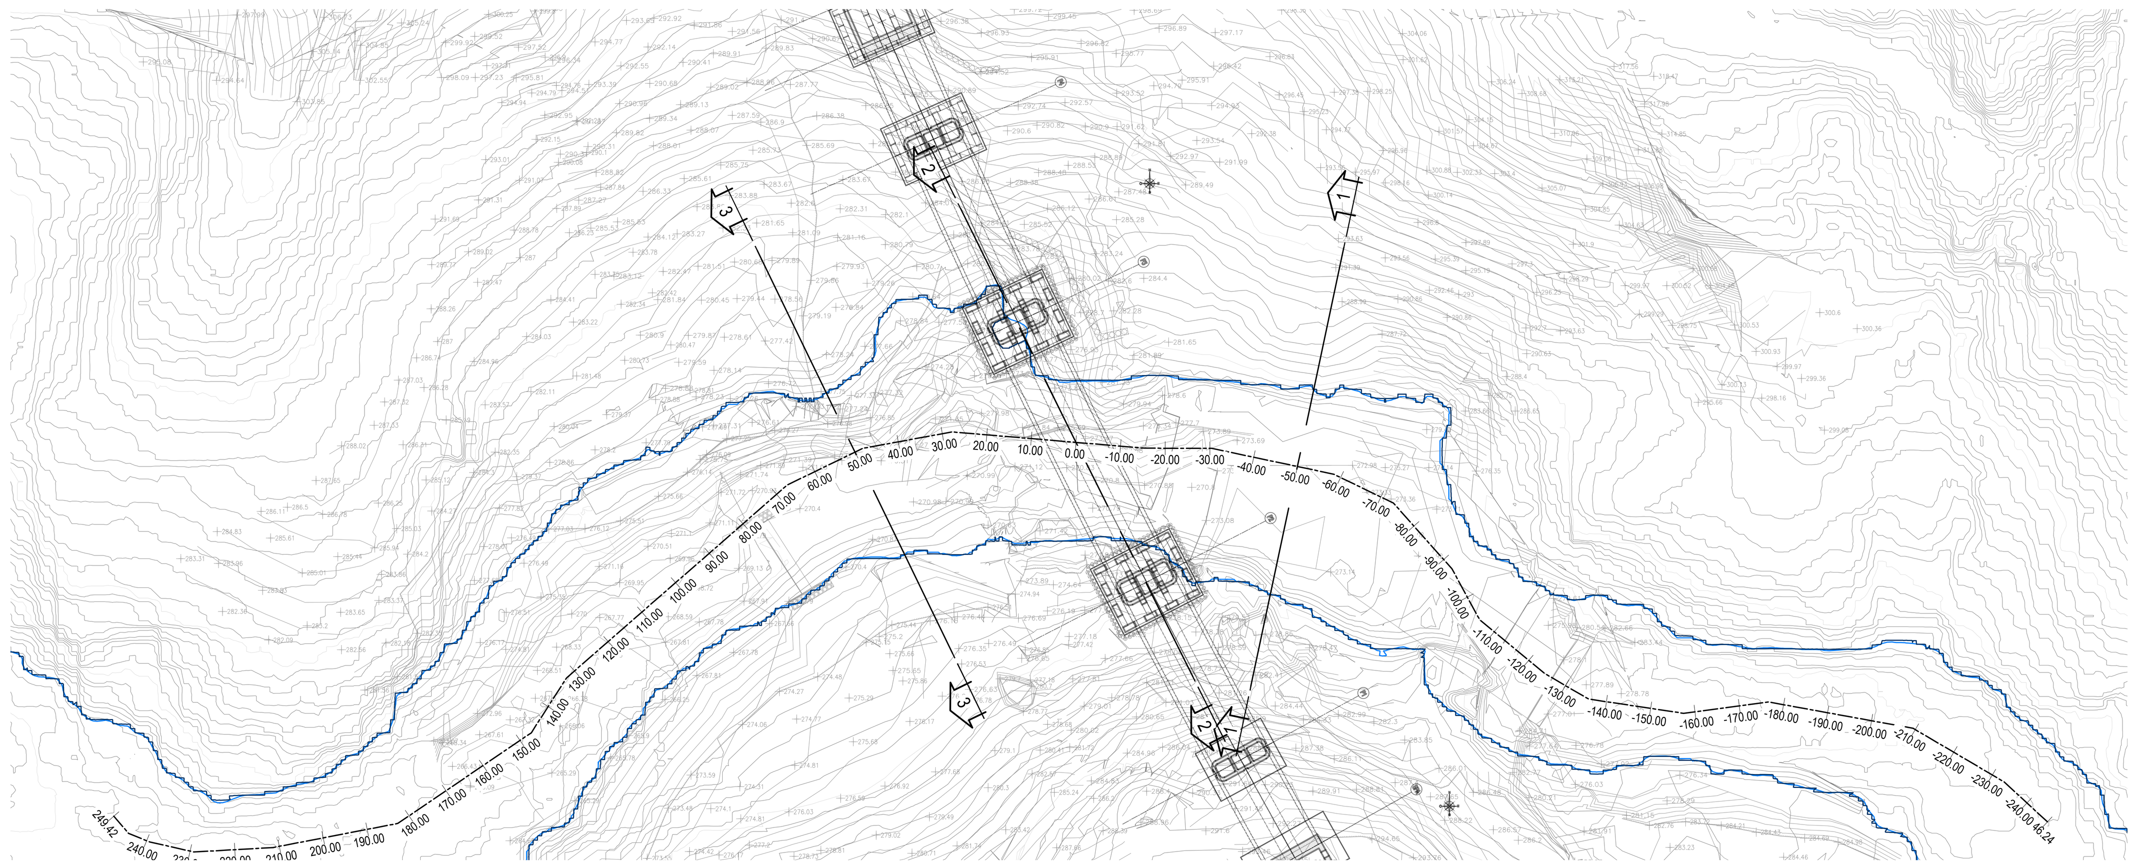

COMMITTENTE: RFI RETE FERROVIARIA ITALIANA — GRUPPO FERROVIE DELLO STATO ITALIANE

DIREZIONE LAVORI: ITALFERR — GRUPPO FERROVIE DELLO STATO ITALIANE

APPALTATORE:
CONSORZIO: HirpiniaAV
SOCI: salini impregilo, ASTALDI

PROGETTAZIONE:
MANDATARIA: ROCKSOIL S.p.A.
MANDANTI: NET ENGINEERING, Alpina S.p.A.

PROGETTO ESECUTIVO

ITINERARIO NAPOLI - BARI
RADDOPPIO TRATTA APICE - ORSARA
I LOTTO FUNZIONALE APICE - HIRPINIA

ID - IDROLOGIA E IDRAULICA

SEZIONI IDRAULICHE SIGNIFICATIVE CON LIVELLI Tr 100 ANTE-OPERAM E POST-OPERAM
VI02

APPALTATORE	DIRETTORE DELLA PROGETTAZIONE	PROGETTISTA
Consorzio HIRPINIA AV Il Direttore Tecnico Ing. Vincenzo Moriello 21/02/2020	Il Responsabile integrazione fra le varie prestazioni specialistiche Ing. G. Cassani	Alpina S.p.A. Ing. O. Brasi

COMMESSA	LOTTO	FASE	ENTE	TIPO DOC.	OPERA/DISCIPLINA	PROGR.	REV.	SCALA:
IF28	01	E	ZZ	WZ	ID0002	008	B	VARIE

Rev.	Descrizione	Redatto	Data	Verificato	Data	Approvato	Data	Autorizzato Data
A	Emissione per consegna	G. Bolzani	21/02/2020	M. Bonfanti	21/02/2020	M. Vernaleone	21/02/2020	P. Galvanin
B	Recepimento istruttoria	G.Bolzani	10/06/2020	M.Bonfanti	10/06/2020	M.Vernaleone	10/06/2020	
								10/06/2020

File: IF2801EZZWZID0002008B.dwg | n.Elab.: 0