




FIRE FIGHTING POINT (FFP)  
SEZIONE TRASVERSALE PIATTAFORMA TIPO IN RETTILINEO  
Scala 1:50

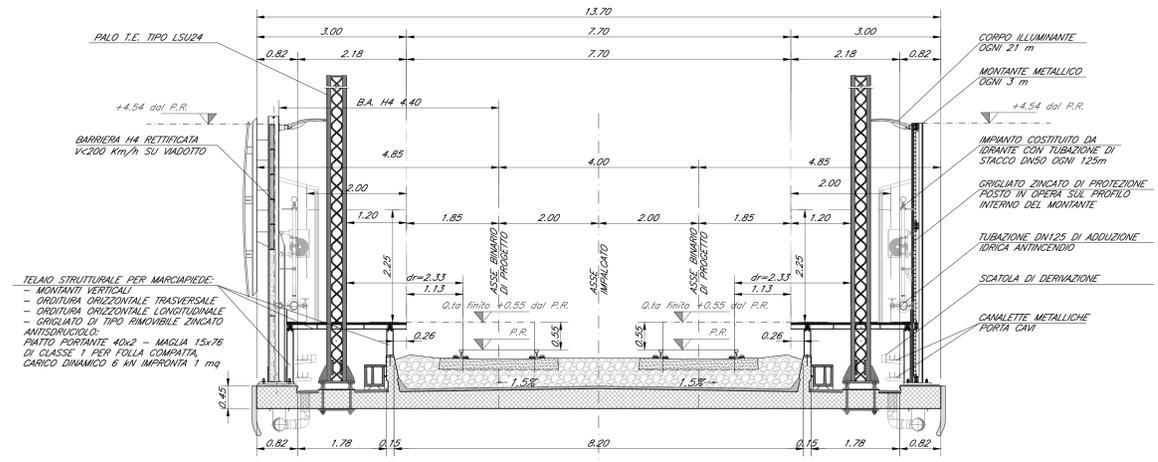


FIRE FIGHTING POINT (FFP)  
SEZIONE TRASVERSALE PIATTAFORMA TIPO IN CURVA  
Scala 1:50

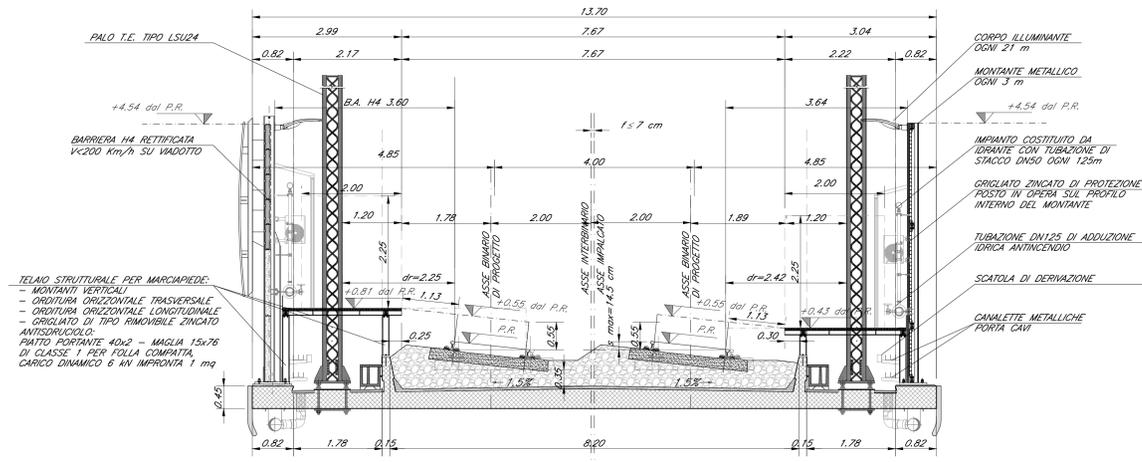

GALLERIA EQUIVALENTE  
SEZIONE TRASVERSALE PIATTAFORMA TIPO IN RETTILINEO  
Scala 1:50

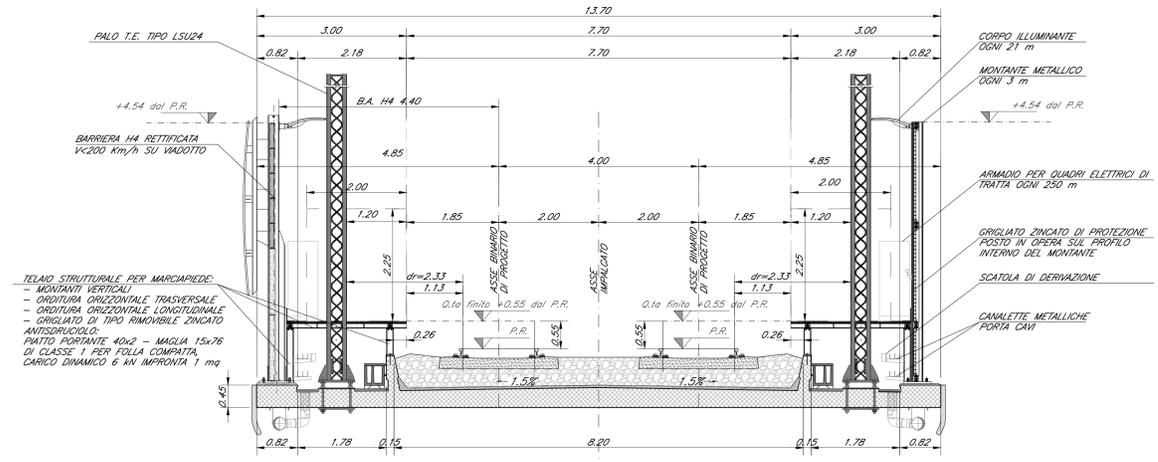

GALLERIA EQUIVALENTE  
SEZIONE TRASVERSALE PIATTAFORMA TIPO IN CURVA  
Scala 1:50

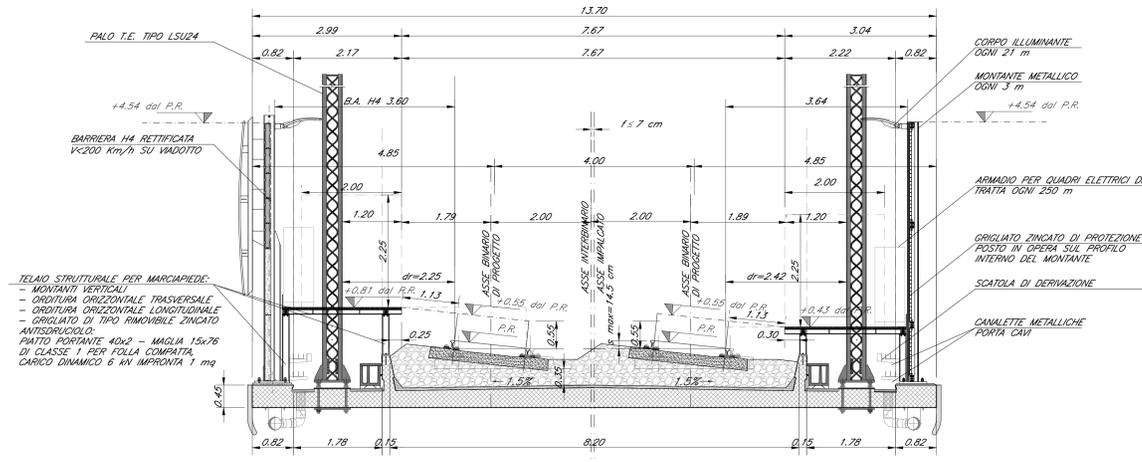

ELABORATI DI RIFERIMENTO

DESCRIZIONE	CODICE
Pianta, prospetto e sezione	IF2801EZZBZV0008001
Sezioni trasversali	IF2801EZZBZV0008001
Carpenterie cassoncini in c.a.p.	IF2801EZZBZV0008004
Fasi transitorie di scasso, trasporto e montaggio dei cassoncini	IF2801EZZBZV0008005
Apparecchi di appoggio e giunti	IF2801EZZBZV0008006

CARATTERISTICHE DEI MATERIALI

PER LA TABELLA MATERIALI E NOTE GENERALI FARE RIFERIMENTO AL DOCUMENTO IF2801EZZTV0000001 - Tabella materiali e note generali per i viadotti V01, V02, V03 E V04

NOTE GENERALI

- LUNGHEZZE ESPRESSE IN METRI (TRANNE DOVE DIVERSAMENTE SPECIFICATO)
- QUOTE ESPRESSE IN METRI S.L.M. (TRANNE DOVE DIVERSAMENTE SPECIFICATO)
- ANGOLI ESPRESSE IN GRADI SESSADESIMALI (TRANNE DOVE DIVERSAMENTE SPECIFICATO)
- LE COORDINATE SONO RELATIVE AL SISTEMA LOCALE DI RESTITUZIONE CETERIMETRICO
- PER IL TRACCIAMENTO DEI BINARI ED IL CORRETTO POSIZIONAMENTO DEI MARCIAPEDI E DEL "FFP" RISPETTO AGLI ASSI DI PROGETTO SI FARA RIFERIMENTO AGLI ELABORATI DI DETAGLIO RELATIVI AL CORPO FERROVIARIO

COMMITTEE:

DIREZIONE LAVORI: **RFI** GRUPPO FERROVIE DELLO STATO ITALIANE

APPALTATORE: **ITALFERR** GRUPPO FERROVIE DELLO STATO ITALIANE

CONSORZIO: **HirpiniaAV**, **salini impreglio**, **ASTALDI**

PROGETTAZIONE: **ROCKSOIL** S.p.A., **NETENGINEERING**, **Alpina** S.p.A.

PROGETTO ESECUTIVO

ITINERARIO NAPOLI - BARI  
RADDOPPIO TRATTA APICE - ORSARA  
LOTTO FUNZIONALE APICE - HIRPINIA  
VIADOTTI

LABORATORI GENERALI  
Elaborati in corrispondenza di Fire Fighting Point (FFP) e Galleria Equivalente  
Sezioni generali

APPALTATORE	DIRETTORE DELLA PROGETTAZIONE	PROGETTISTA
Consorzio HIRPINIA AV Il Direttore Tecnico Ing. Vincenzo Morillo 10/06/2020	Il Responsabile integrazione fra le varie prestazioni specialistiche Ing. G. Casiani	<b>Alpina</b> S.p.A. Ing. P. Galvanin

COMMESSA	LOTTO	FASE	ENTE	TIPO DOC.	OPERA/DISCIPLINA	PROGR.	REV.	SCALA:
IF28	01	E	ZZ	WZ	V1000Z	001	A	1:50

Rev.	Descrizione	Redatto	Data	Verificato	Data	Approvato	Data	Autorezzato Data
A	Regolamento struttura	R. Somazzi	10/06/2020	L. Zambelli	10/06/2020	M. Veronesi	10/06/2020	10/06/2020 Ing. P. Galvanin