PLANIMETRIA GENERALE- Scala 1:20.000

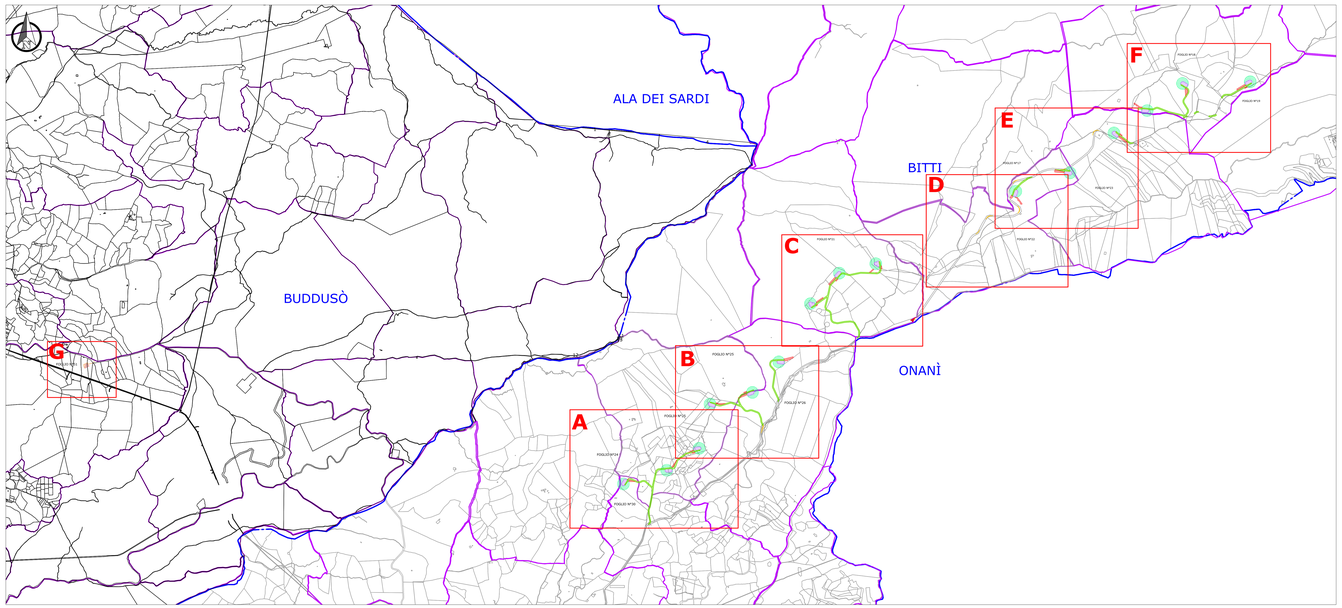

LEGENDA

XX PARTICELLA CATASTALE INTERESSATA DALL'AEROGENERATORE

LIMITI AMMINISTRATIVI

FOGLI CATASTALI

AREE DI OCCUPAZIONE PERMANENTE

PIAZZOLA WTG

STAZIONE ELETTRICA DI UTENZA WPD

SORVOLO

VIABILITÁ DI IMPIANTO E CAVIDOTTO

VIABILITÁ STAZIONE ELETTRICA WPD

AREE DI OCCUPAZIONE TEMPORANEA

ALLARGAMENTI STRADALI TEMPORANEI

AREA MANOVRA GRU

AREA CANTIERE

PLANIMETRIA CATASTALE - QUADRO E- Scala 1:4000

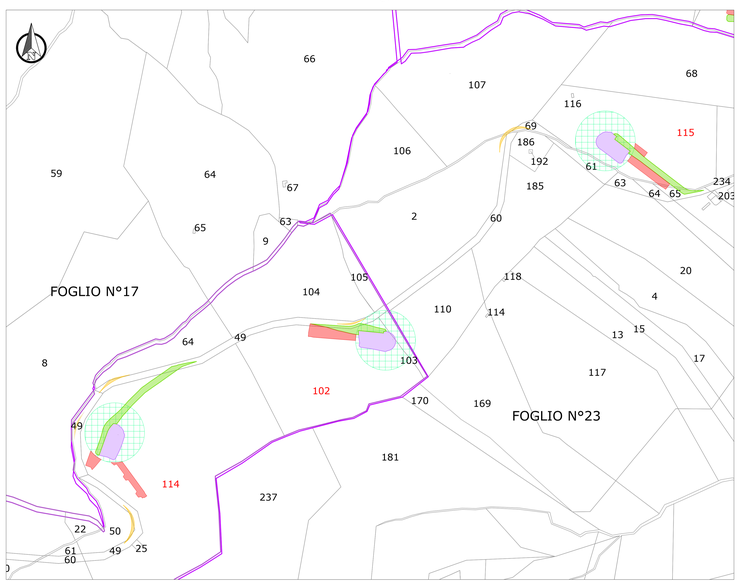

PLANIMETRIA CATASTALE - QUADRO F - Scala 1:4000

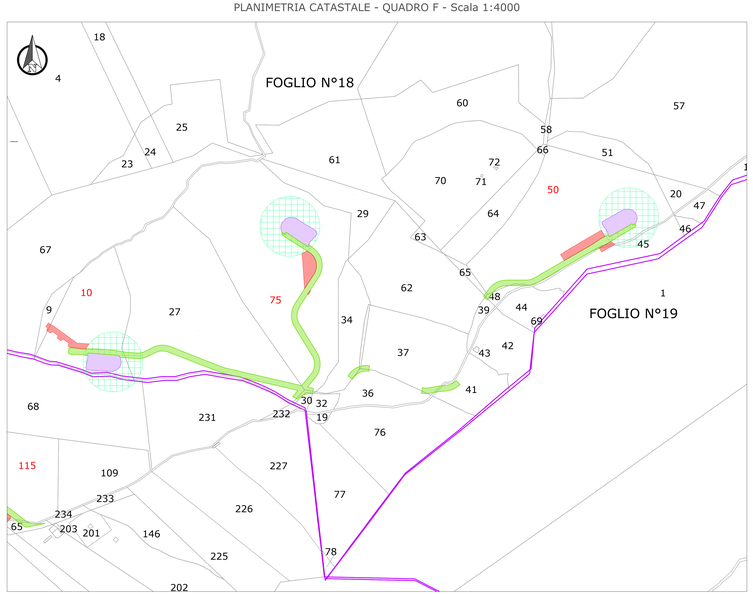

PLANIMETRIA CATASTALE - QUADRO G (STAZIONE ELETTRICA DI UTENZA) - Scala 1:4000

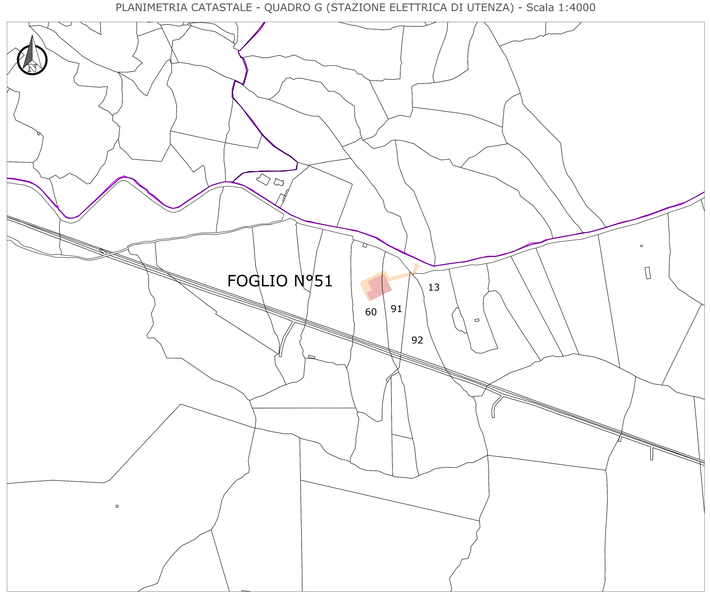

REALIZZAZIONE DI UN IMPIANTO EOLICO DA 50.4 MW IN LOCALITÀ "MAMONE"

- COMUNI DI BITTI (NU) E BUDDUSO' (SS) -

Oggetto: PROGETTO DEFINITIVO OPERE CIVILI					WPD-B-RC8-1b
Titolo: **PIANO PARTICELLARE - RAPPRESENTAZIONE GRAFICA**					Cod.elab. Scala: 1:20.000-4.000
Data	Rev.	Descrizione	Emp.	Contr.	Appr.
20/09/2020	3	Istanza di VIA	IAT	GF	WPD
Giugno 2020	0	Emissione	IAT	GF	WPD

A cura di:
I.A.T. Consulenza e progetti S.r.l.
Dott. Ing. Giuseppe Frongia
Gruppo di lavoro:
Ing. Giuseppe Frongia
(Direttore Tecnico responsabile)
Ing. Marianna Buttu
Ing. Enrico Balzarini
Dott. Geol. Mauro Piu
Dott. Mauro Cogoni
Ing. Gianfranco Corda
Ing. Giuseppe Frongia
Ing. Francesco Mereu
Ing. Alessandro Mereu
Ing. Emanuele Spiga
Geom. Mattias Tatti
Dott. Geol. Mauro Pompei
Dott. Geol. Francesca Lilliria

Progettazione:
Dott. Ing. Giuseppe Frongia
ORDINE INGEGNERI PROVINCIA CAGLIARI
n. iscr. Dott. Ing. Giuseppe Frongia

Il Committente:
wpd
think energy

iat CONSULENZA E PROGETTI
Società di Ingegneria

Committente:
WPD Piano d'Erttlu S.r.l.
Via Cesare Battisti, 1 - 39100 Bolzano
PEC: wpdpianoerttlu@legalmail.it

Formato: A0	Elaborato grafico: Rappresentazioni	Allegato: Relazione	2019/0181
Rev. 0 - Giugno 2020	Rev. 3 - 20/09/2020	Rev. 0 - Giugno 2020	Rev. 0 - Giugno 2020

Elaborazioni I.A.T. Consulenza e progetti S.r.l. per sola visa - Sede Marghertia 9, 09124 Cagliari, Tel./Fax: +39 070 658287

Disegni, schemi, calcoli e relazioni sono proprietà esclusiva della I.A.T. Consulenza e progetti S.r.l. e non possono essere utilizzati o riprodotti senza il suo consenso. Il mancato rispetto di quanto sopra comporta il risarcimento di ogni danno conseguente.