INQUADRAMENTO URBANISTICO INTERVENTO - Scala 1:10.000

QUADRO A

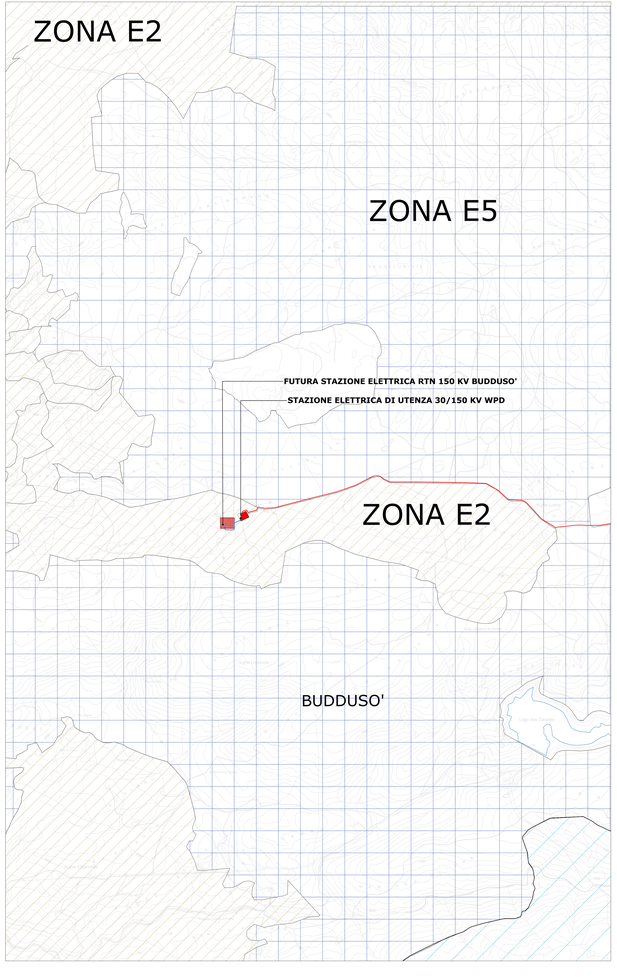

QUADRO B

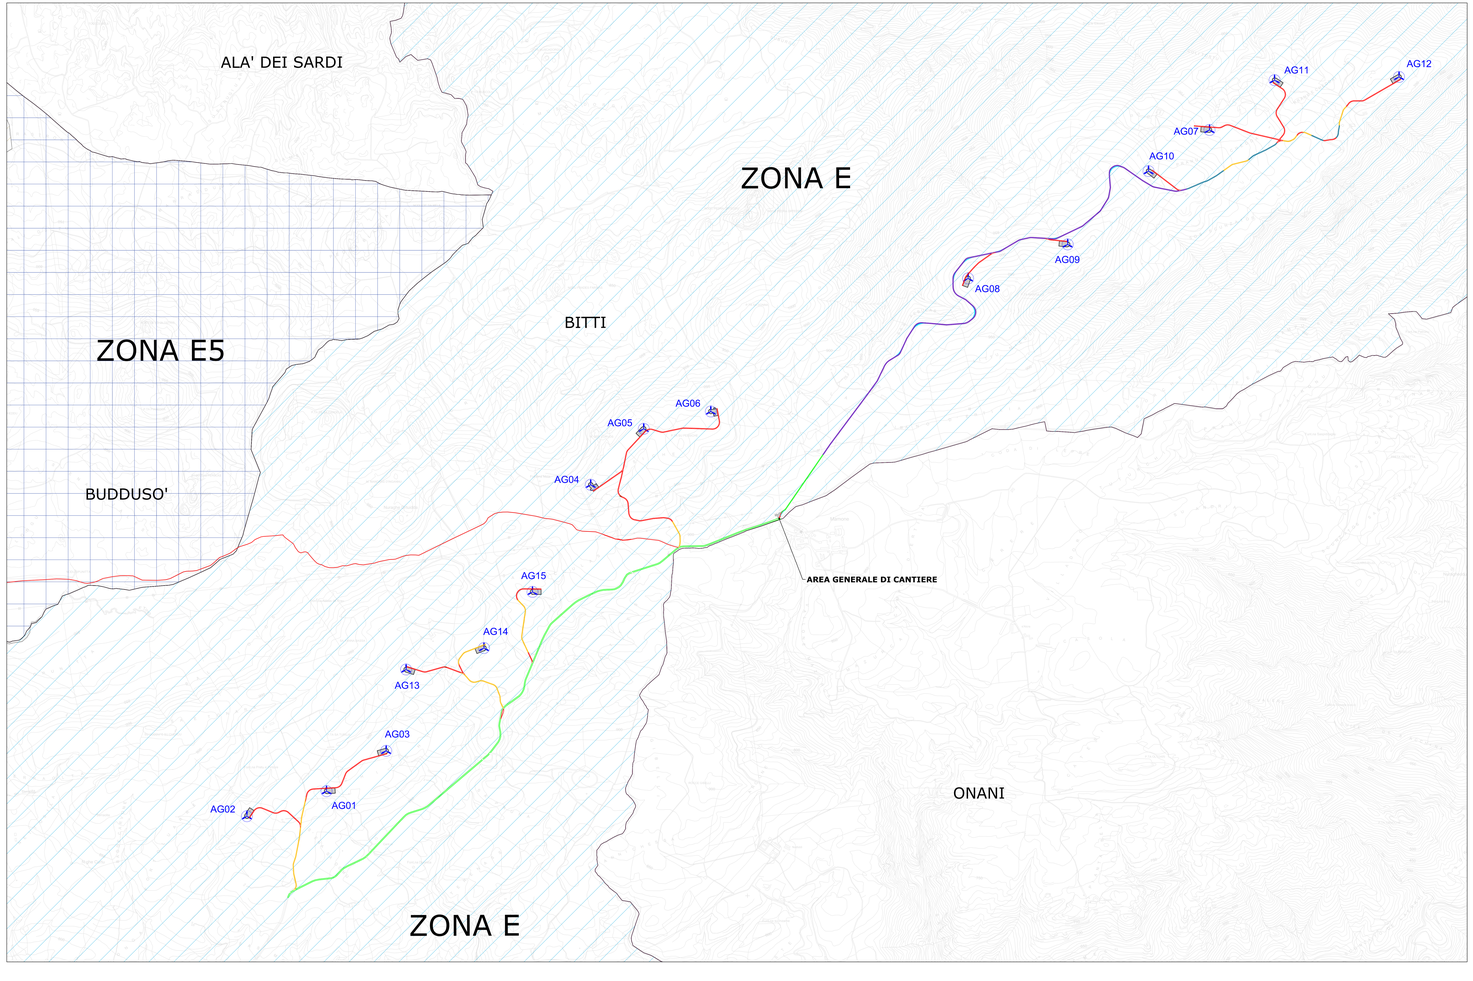

LEGENDA	
SIMBOLO	DESCRIZIONE
	AEROGENERATORE
	PIAZZOLA DI CANTIERE
	VIABILITA' COMUNALE ESISTENTE
	VIABILITA' DA ADEGUARE
	VIABILITA' DI NUOVA REALIZZAZIONE
	ADEGUAMENTO VIABILITA' ESISTENTE ASFALTATA
	ADEGUAMENTO VIABILITA' ESISTENTE IN CLS
	ALLARGAMENTI TEMPORANEI
	ATTRAVERSAMENTO IN GUADO SOMMERGIBILE
	LIMITI AMMINISTRATIVI
	COMUNE DI BUDDUSO' "SOTTOZONA E5"
	COMUNE DI BUDDUSO' "SOTTOZONA E2"
	COMUNE DI BITTI "ZONA E"
	CAVIDOTTO AT
	CAVIDOTTO MT
	FUTURA STAZIONE ELETTRICA RTN 150 KV BUDDUSO'
	STAZIONE ELETTRICA DI UTENZA 30/150 KV WPD

Il vigente Piano di Fabbricazione del Comune di Bitti classifica come Zona omogenea E - Usi agricoli - tutte le parti del territorio non interessate dalle zone omogenee A, B, C, D, F, G

PLANIMETRIA DI INQUADRAMENTO

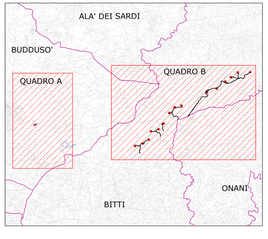

REALIZZAZIONE DI UN IMPIANTO EOLICO DA 50.4 MW IN LOCALITÀ "MAMONE"

- COMUNI DI BITTI (NU) E BUDDUSO' (SS) -

Progetto	PROGETTO DEFINITIVO OPERE CIVILI	WPD-B-TC3
Titolo	**INQUADRAMENTO URBANISTICO**	Codice elab. / Scala 1:10.000

Data	Rev.	Descrizione	Elab.	Contr.	Appr.
Giugno 2020	0	Emissione	st7	GF	WPD

A cura di:
iat Consulenza e progetti S.r.l.
Dott. Ing. Giuseppe Frongia

Gruppo di lavoro:
Ing. Giuseppe Frongia
Ing. Giuseppe Frongia (Coordinatore)
Ing. Antonio Arcadu
Ing. Donna Bassler
Ing. Ilaria Cani
Dott. Marco Cani
Ing. Giovanni Carboni
Ing. Antonio Delaiani
Ing. Giovanni Delogu
Ing. Gianluca Mele
Ing. Antonio Pintus
Dott. Matteo Tuiu
Dott. Geol. Marco Porcheddu
Dott. Geol. Francesca Loforte

Progettazione:
Dott. Ing. Giuseppe Frongia
ORDINE INGEGNERI PROVINCIA CAGLIARI
N. 3451 Dott. Ing. Giuseppe Frongia

iat CONSULENZA E PROGETTI
www.iatprogetti.it

Committente:
WPD Piano d'Erillia S.r.l.
Via Avendora, 220 - Roma(RM)
PEC: wpdpianoerillia@legalmail.it
wpd

Proprietà riservata. Non può essere riprodotto o comunicato a terzi senza autorizzazione scritta da parte di iat consulenza e progetti s.r.l.
Property rights reserved. Further copies or disclosure to third parties not permitted without written authorization from iat consulenza e progetti s.r.l.