PLANIMETRIA GENERALE- Scala 1:20.000

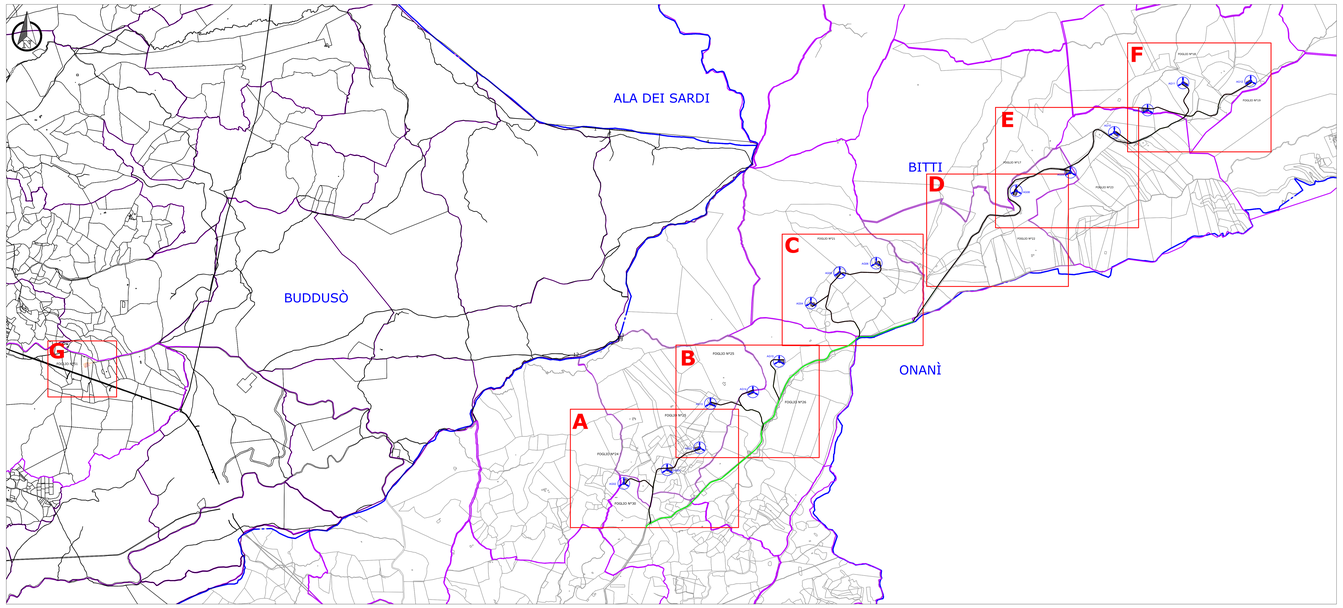

LEGENDA

- SUPERFICIE PIAZZOLA
- AEREOGENERATORE
- XX PARTICELLA CATASTALE INTERESSATA DALL'AEROGENERATORE
- LIMITI AMMINISTRATIVI
- FOGLI CATASTALI
- STRADE NUOVE
- STRADE DA ADEGUARE
- STRADE ESISTENTI LOCALI
- STRADE ESISTENTI SP

PLANIMETRIA CATASTALE - QUADRO E- Scala 1:4000

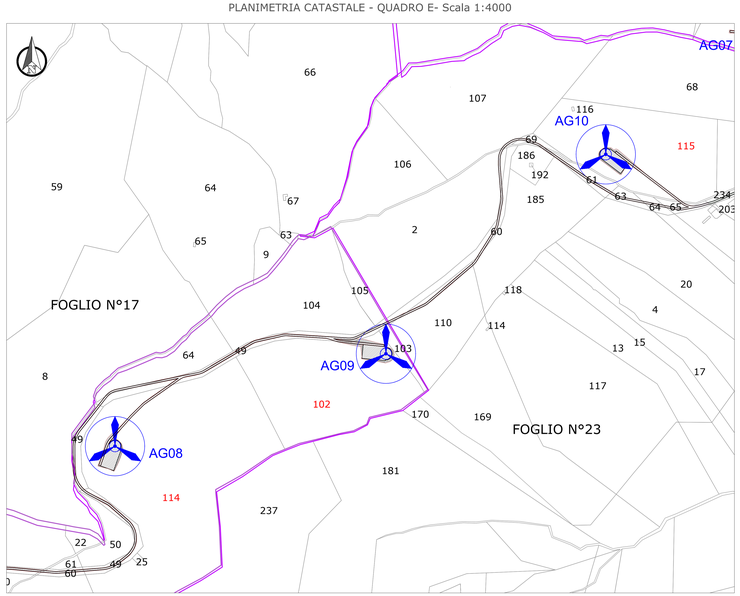

PLANIMETRIA CATASTALE - QUADRO F - Scala 1:4000

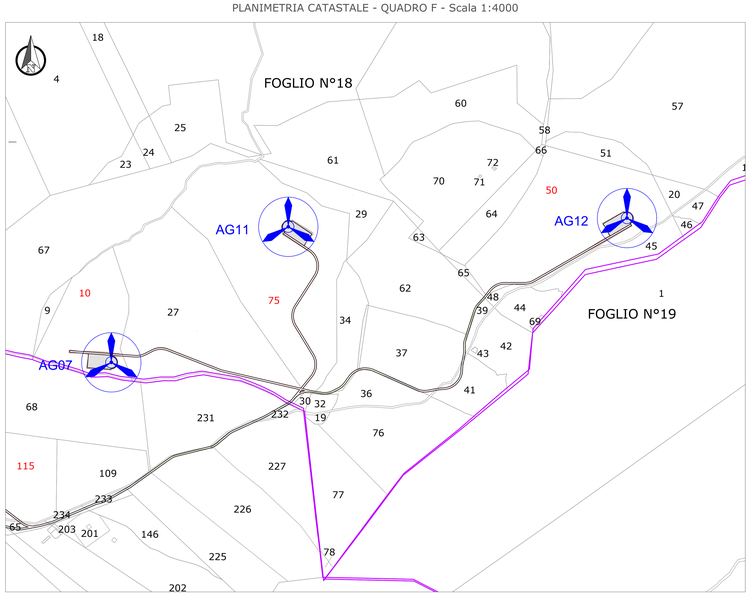

PLANIMETRIA CATASTALE - QUADRO G (STAZIONE ELETTRICA DI UTENZA) - Scala 1:4000

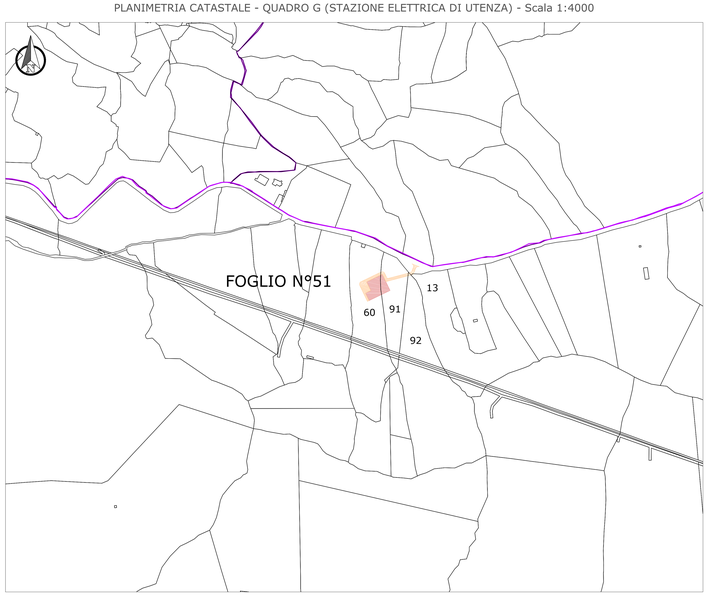

REALIZZAZIONE DI UN IMPIANTO EOLICO DA 50.4 MW IN LOCALITÀ "MAMONE"

- COMUNI DI BITTI (NU) E BUDDUSO' (SS) -

Oggetto: PROGETTO DEFINITIVO OPERE CIVILI		WPD-B-TC4b
Titolo: **ESTRATTO MAPPA CATASTALE**		Cod.doc.
		Scala: 1:20.000-4.000

Data	Rev.	Descrizione	Elab.	Contr.	Appr.
Giugno 2020	0	Emissione	IAT	GF	WPD

A cura di:
I.A.T. Consulenza e progetti S.r.l.
Dott. Ing. Giuseppe Frongia
Gruppo di lavoro:
Ing. Giuseppe Frongia
(Direttore tecnico e responsabile)
Ing. Marianna Balsamo
Ing. Enrico Batetta
Ing. Jessica Cani
Geom. Mauro Cani
Ing. Giovanni Casu
Ing. Antonio Dedoni
Ing. Giovanni Deriu
Ing. Gianluca Mele
Ing. Emanuele Spiga
Geom. Matteo Tedi
Dott. Geol. Mauro Pompei
Dott. Geol. Francesca Lobina

Progettazione:
Dott. Ing. Giuseppe Frongia
ORDINE INGEGNERI PROVINCIA CAGLIARI
N. 3451 Dott. Ing. Giuseppe Frongia

Il Committente:
wpd
think energy

iat CONSULENZA E PROGETTI
Società di Ingegneria

Committente:
WPD Piane d'Ertilia S.r.l.
Via Aventino, 152 - Roma(RM)
PEC: wpdpianedertilia@legalmail.it

	ORDINE DEGLI INGEGNERI DELLA PROVINCIA CAGLIARI	ORDINE DEGLI INGEGNERI DELLA PROVINCIA CAGLIARI	2019/5183
Formato:	Piedi stampa:	Piedi di stampa:	Codice Elaborato:

Elaborazioni: I.A.T. - Consulenza e progetti S.r.l. - Lic. uso: Libero - 1 - Senza Margineria - 09128 Cagliari - Tel./Fax +39-070-4092127

Proprietà riservata. Vietata la riproduzione o la divulgazione in qualsiasi forma e per qualsiasi scopo senza il consenso scritto della I.A.T. Consulenza e progetti S.r.l. Il committente può utilizzare il documento nella sua interezza e/o parte ai soli fini per i quali è stato redatto.