






QUADRO 1

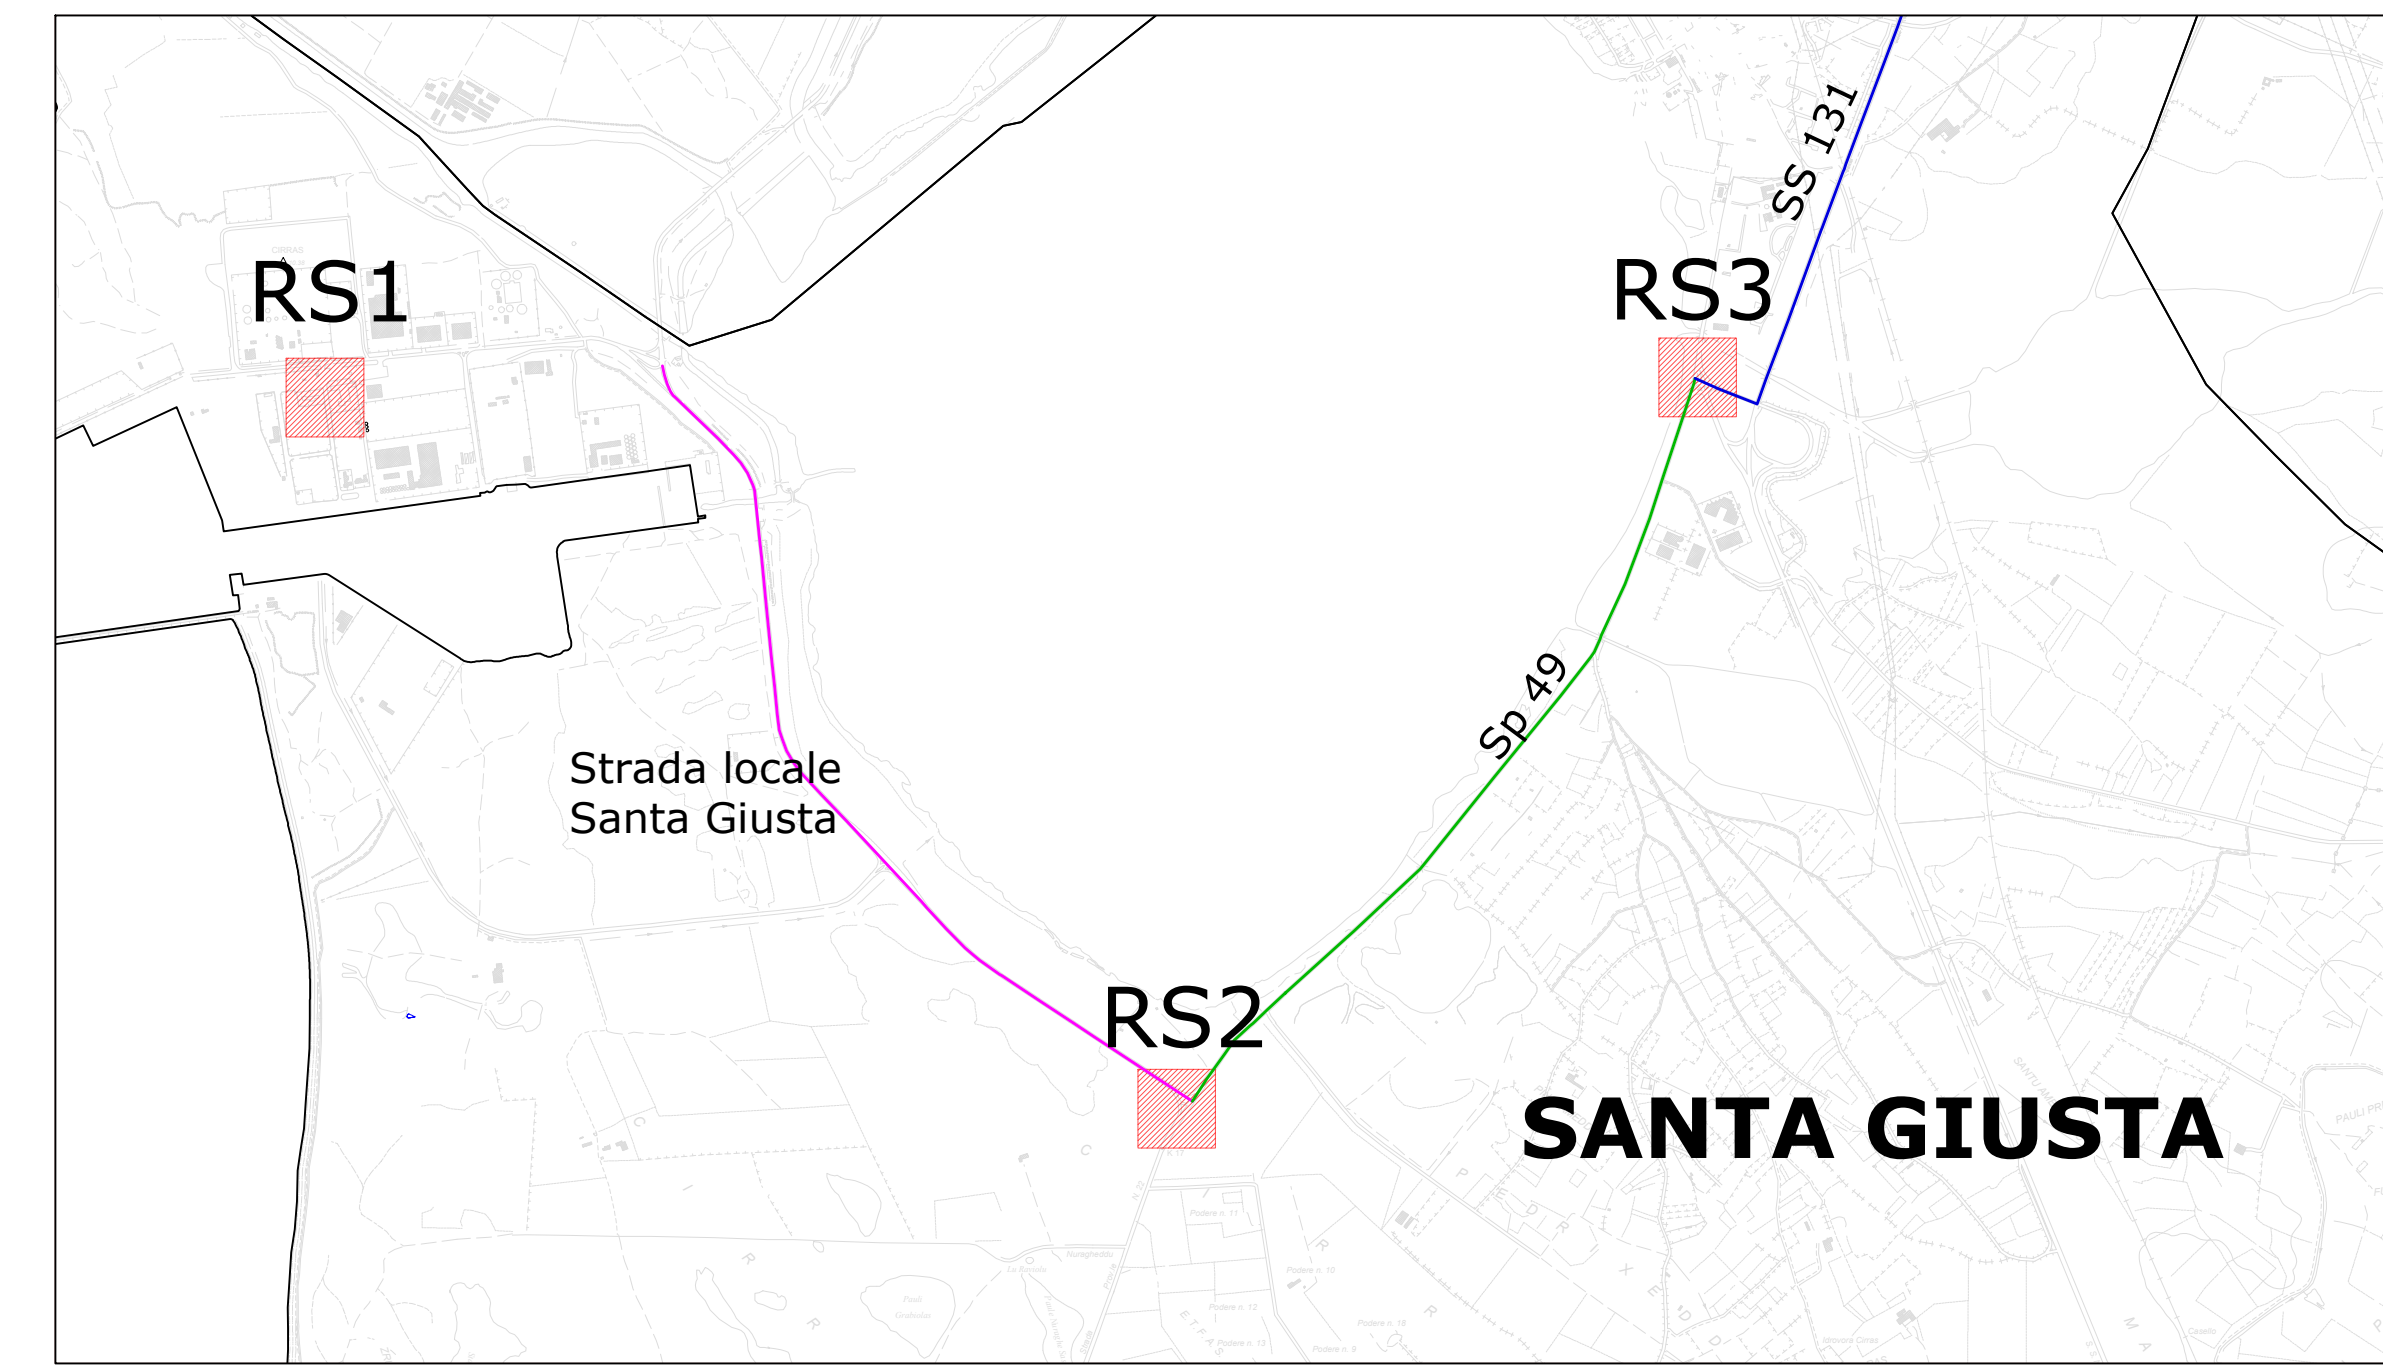


QUADRO 2

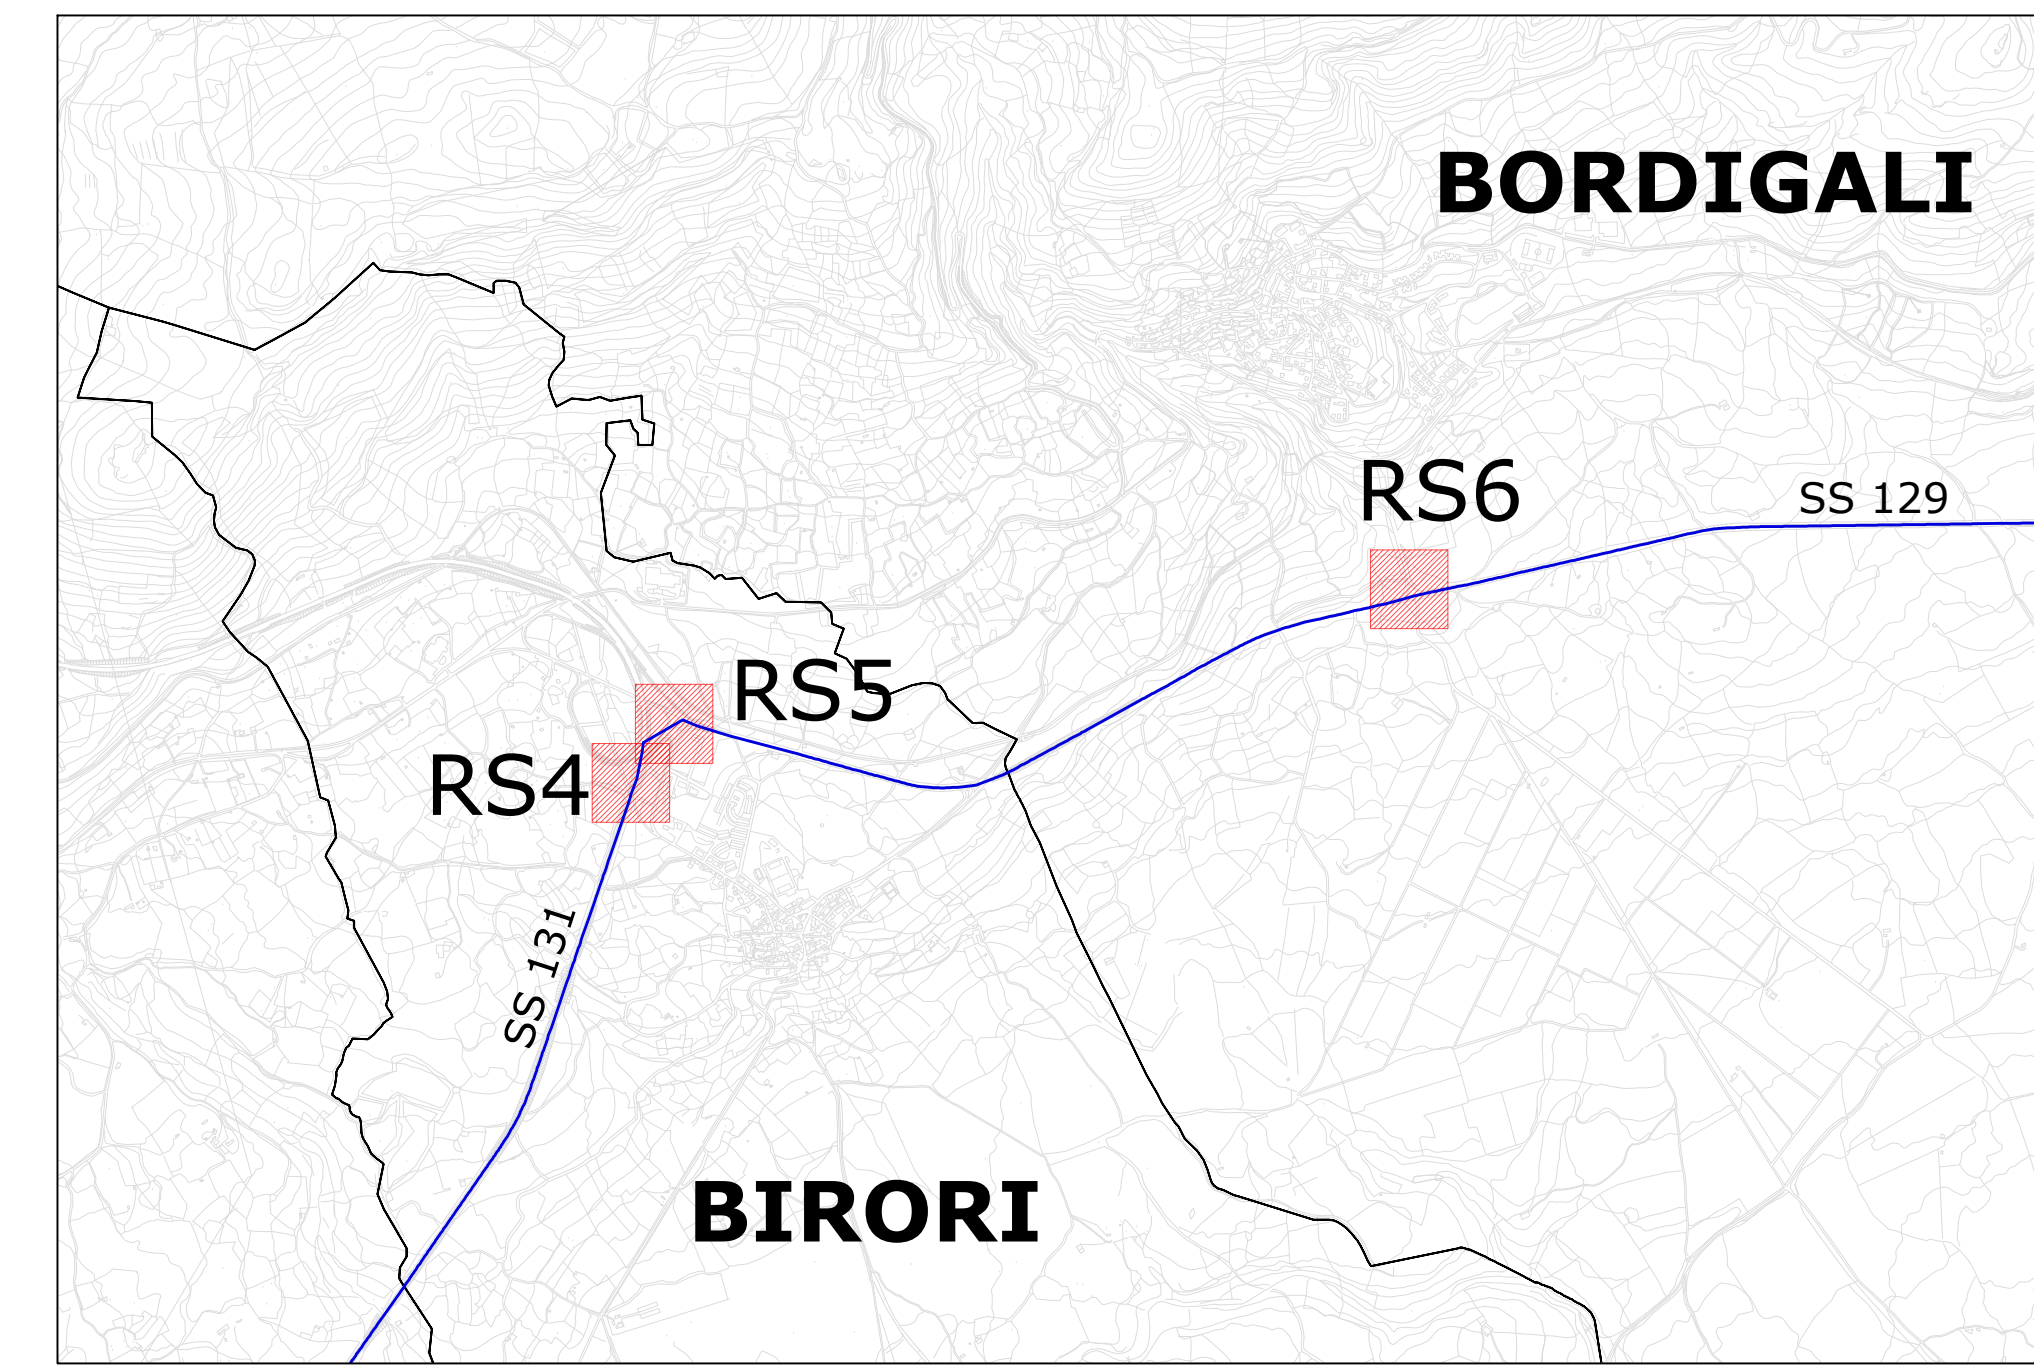


QUADRO 3

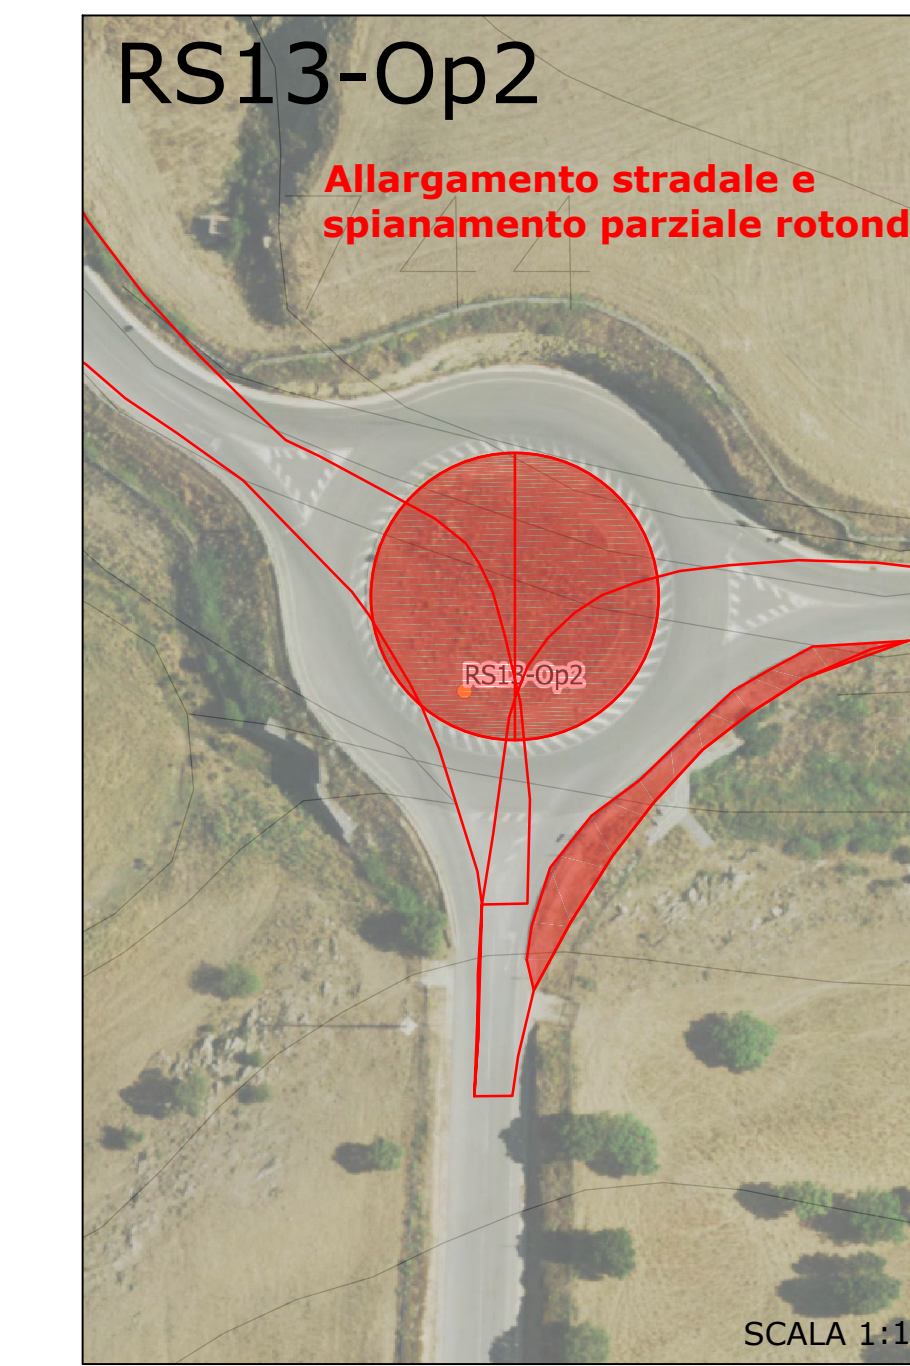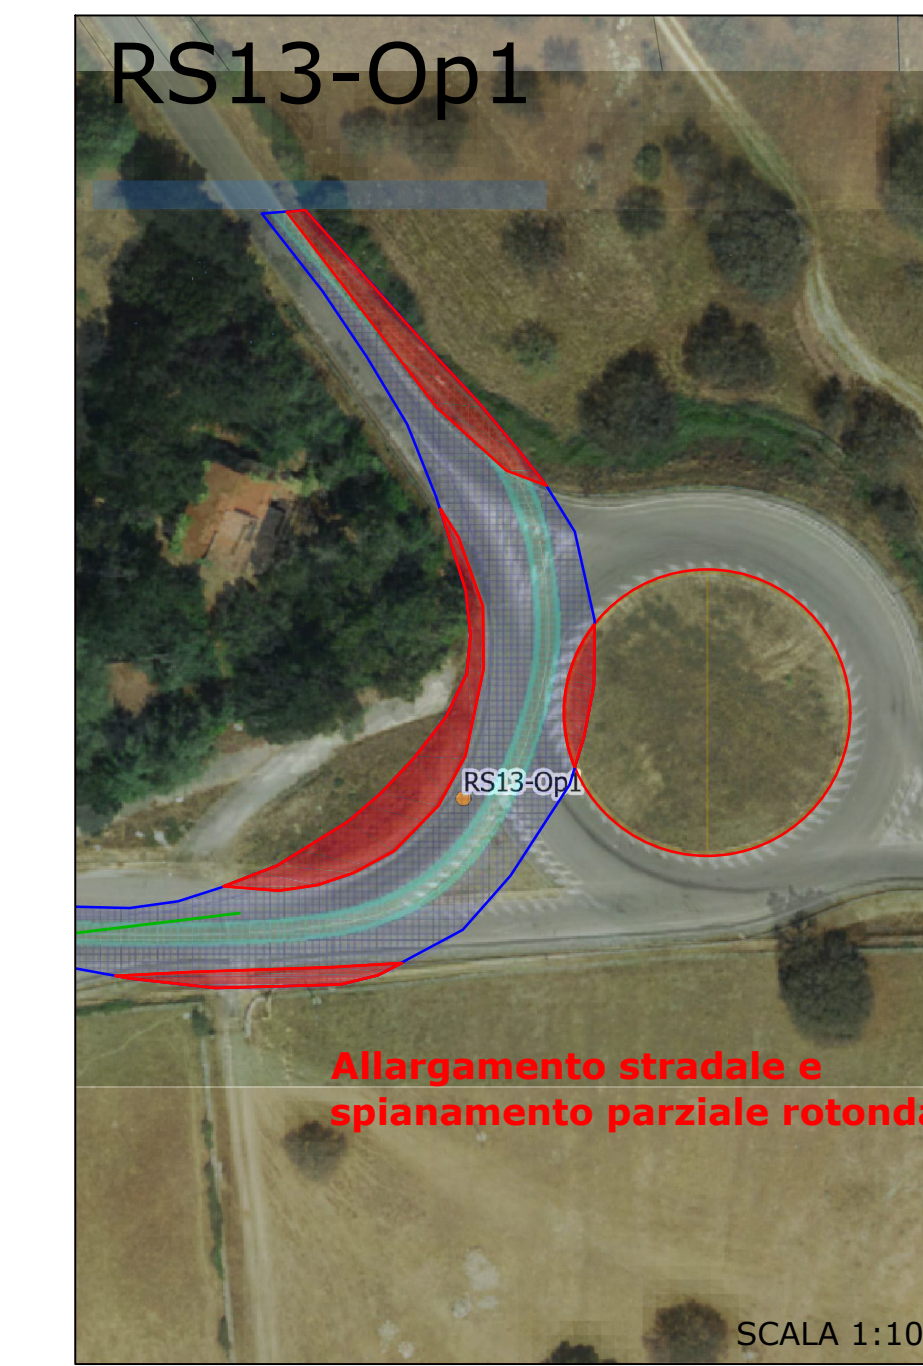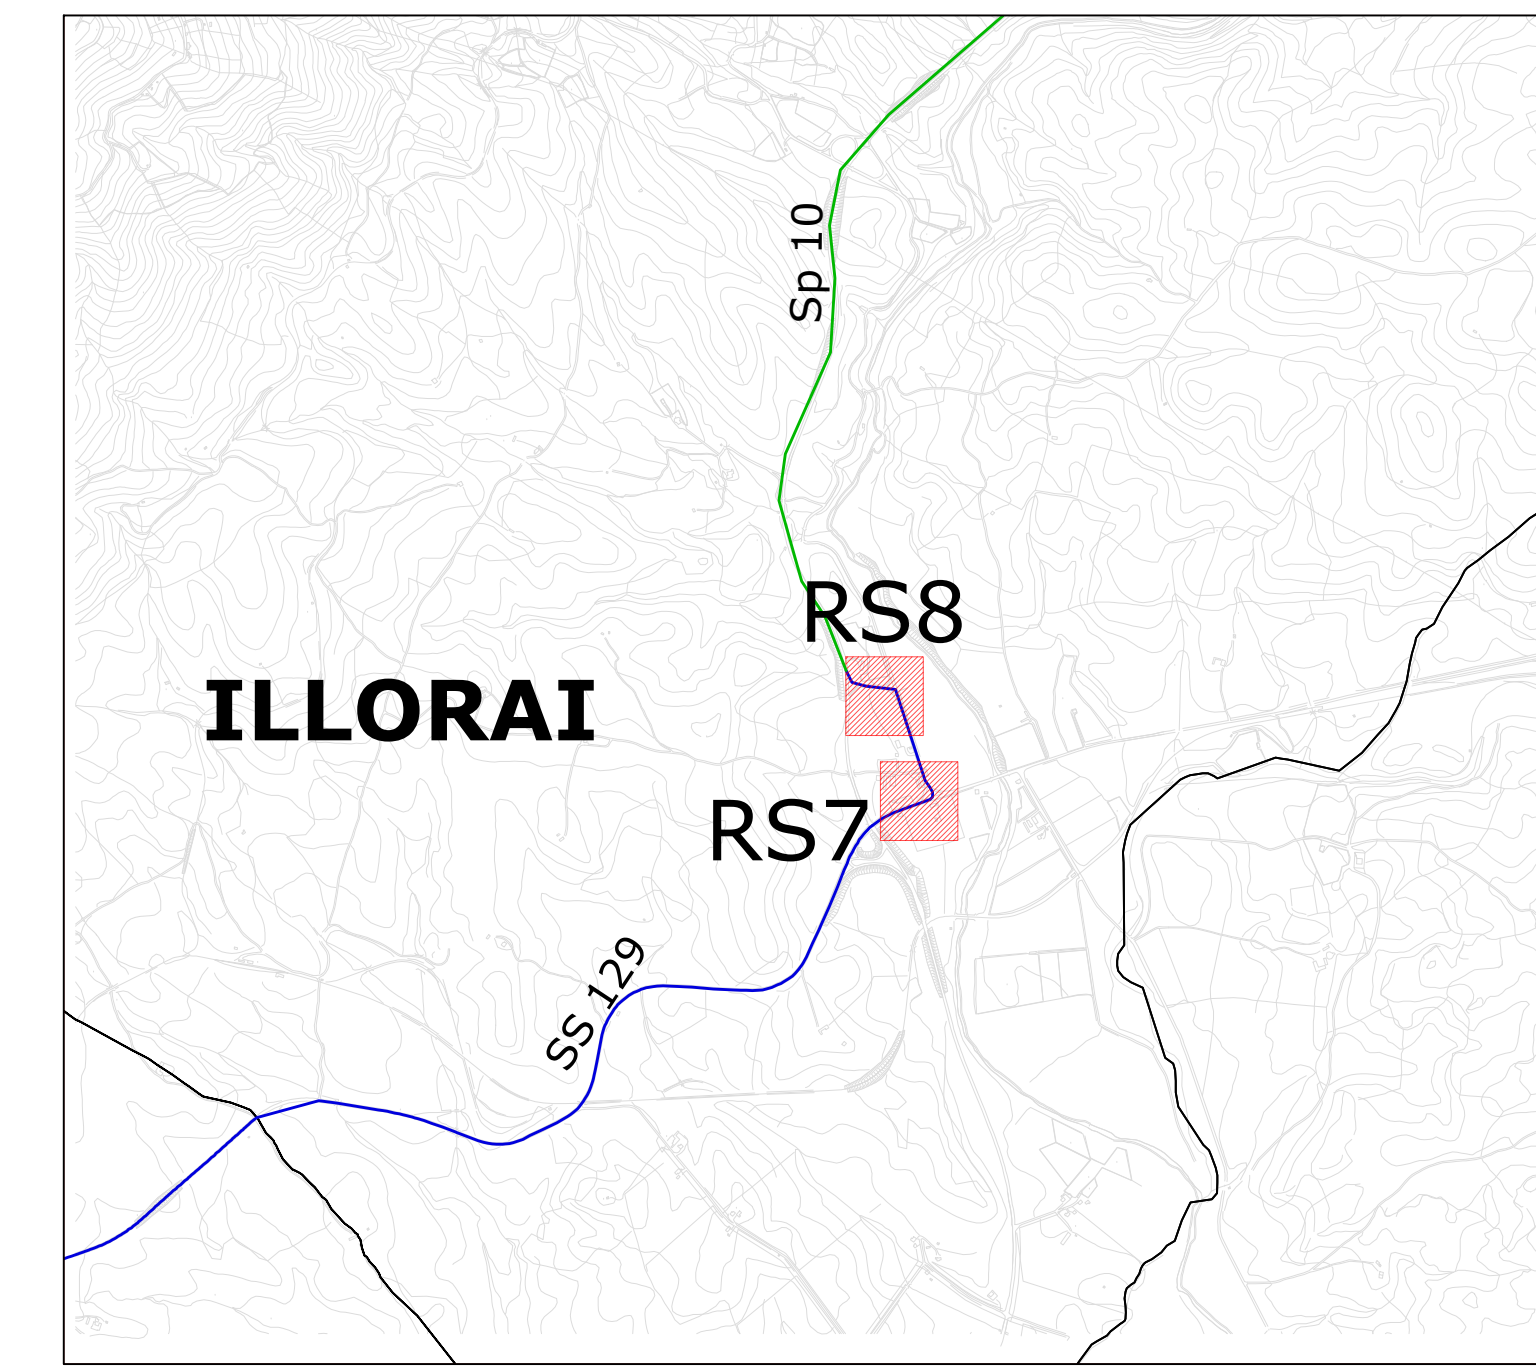





INQUADRAMENTO GEOGRAFICO
scala 1:500.000

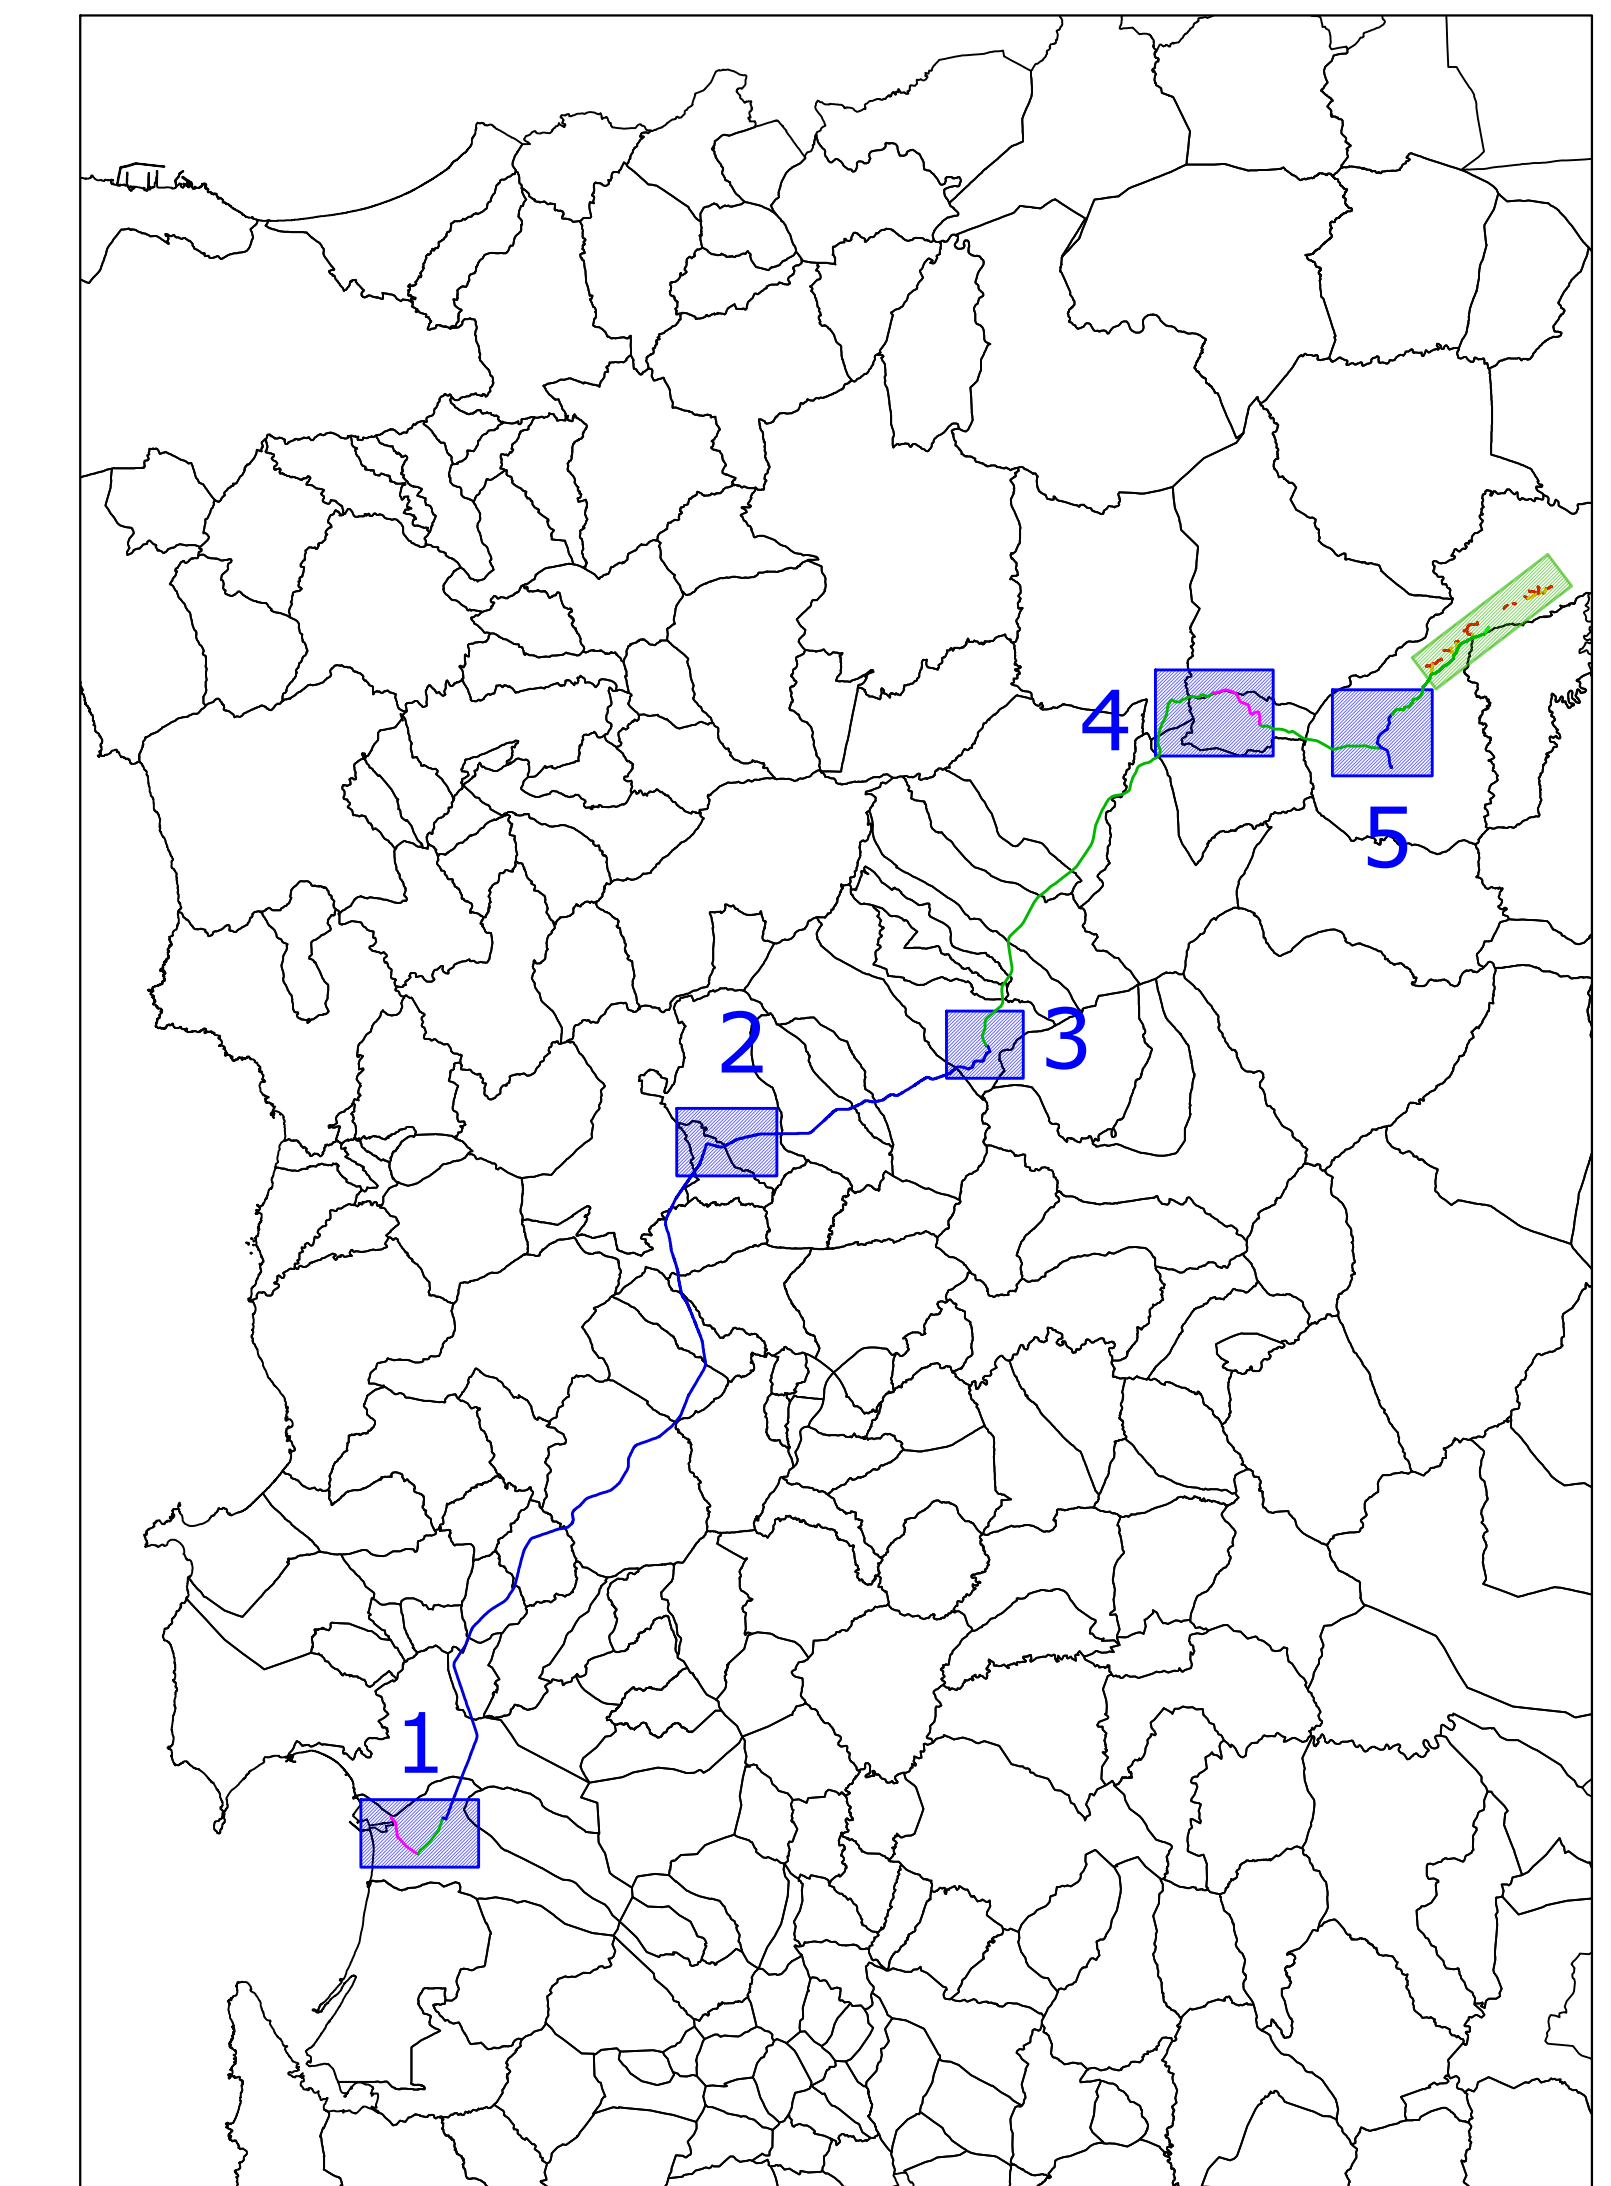






QUADRO 4

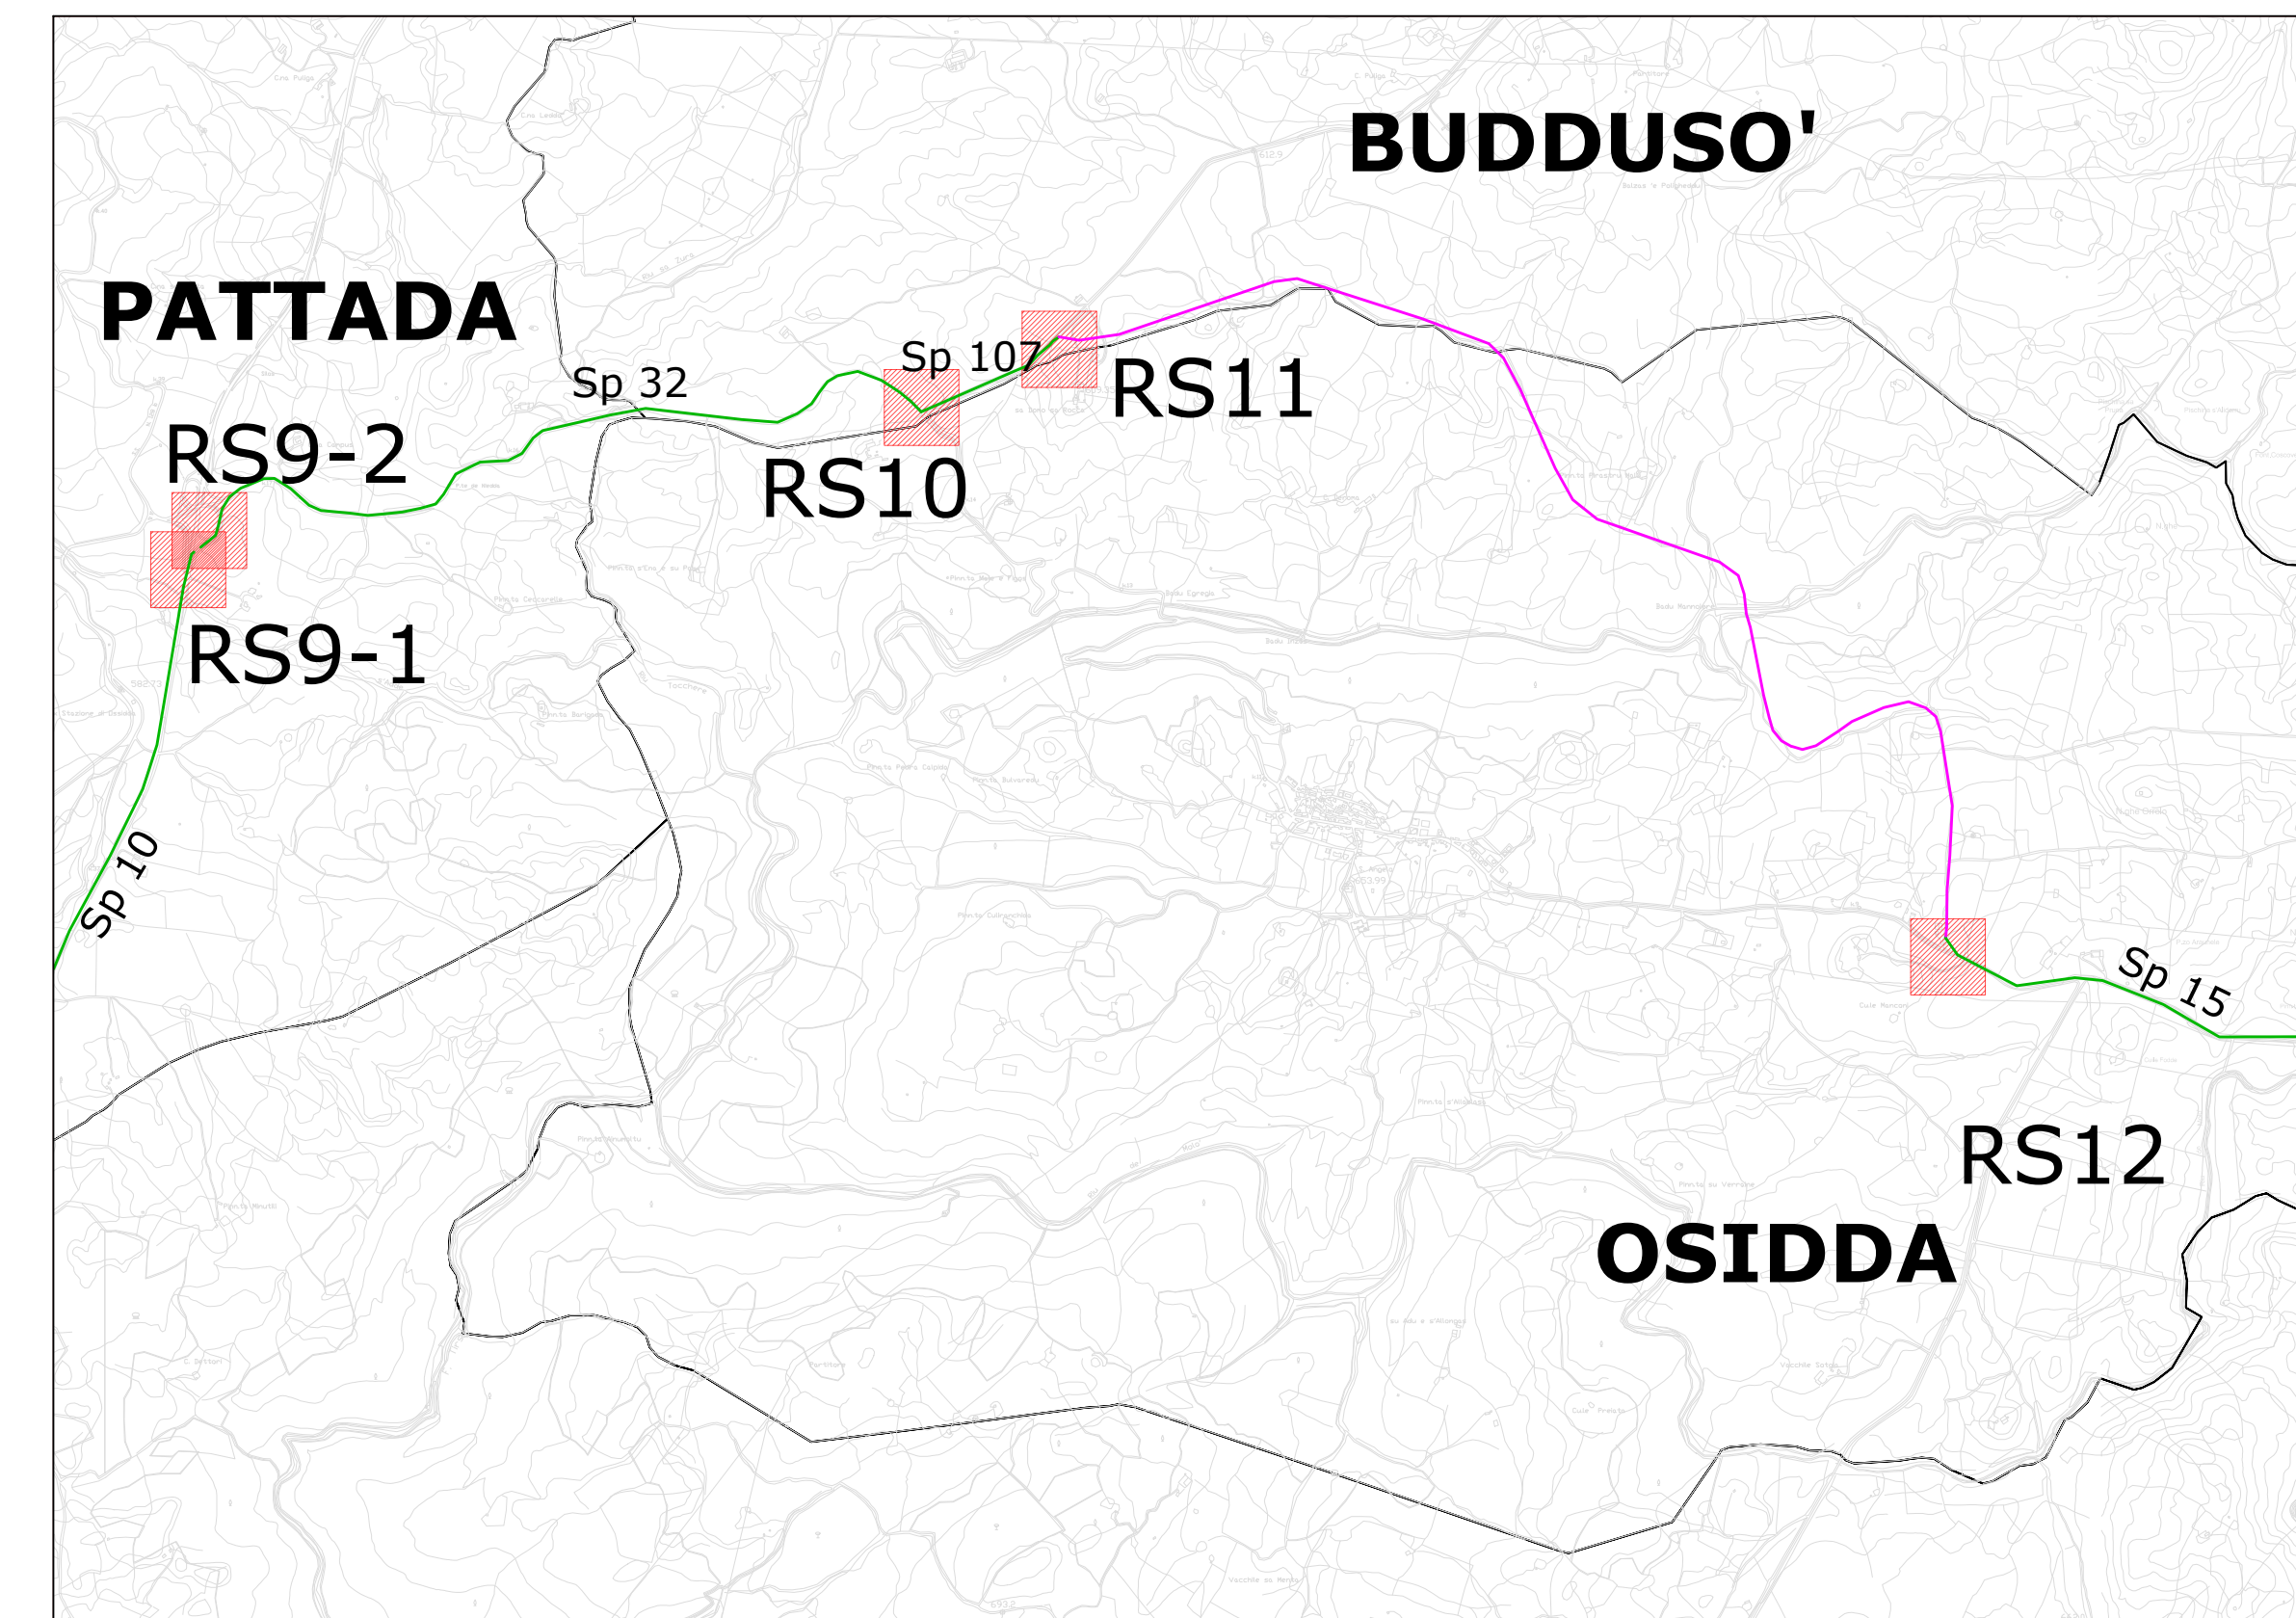

QUADRO 5

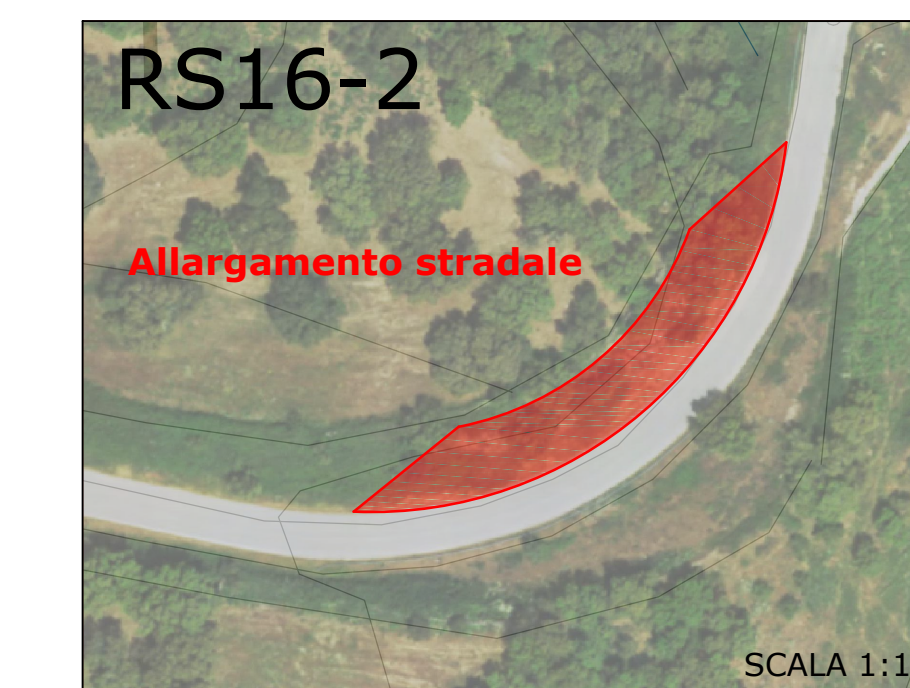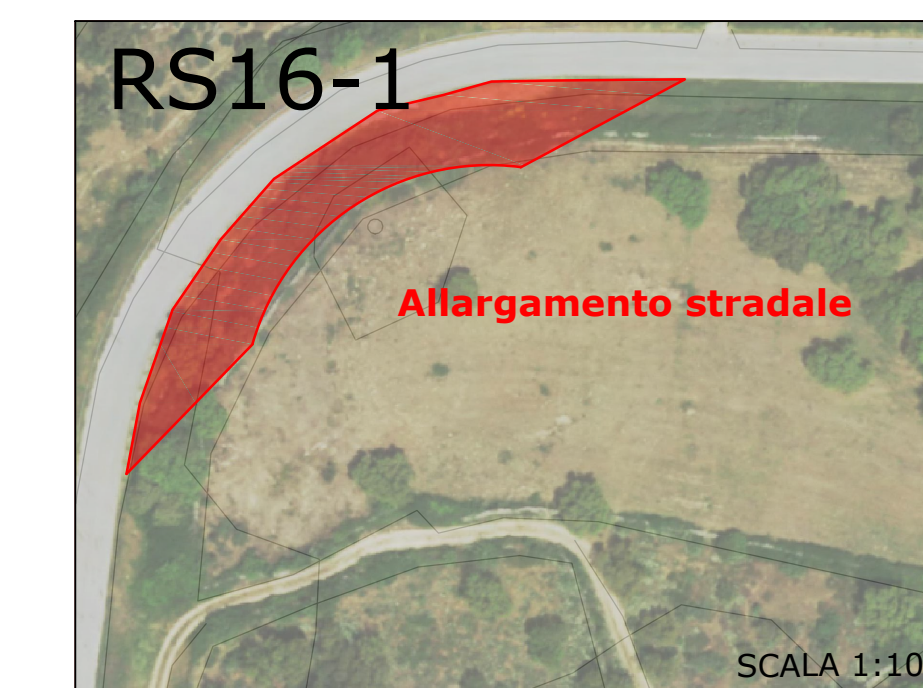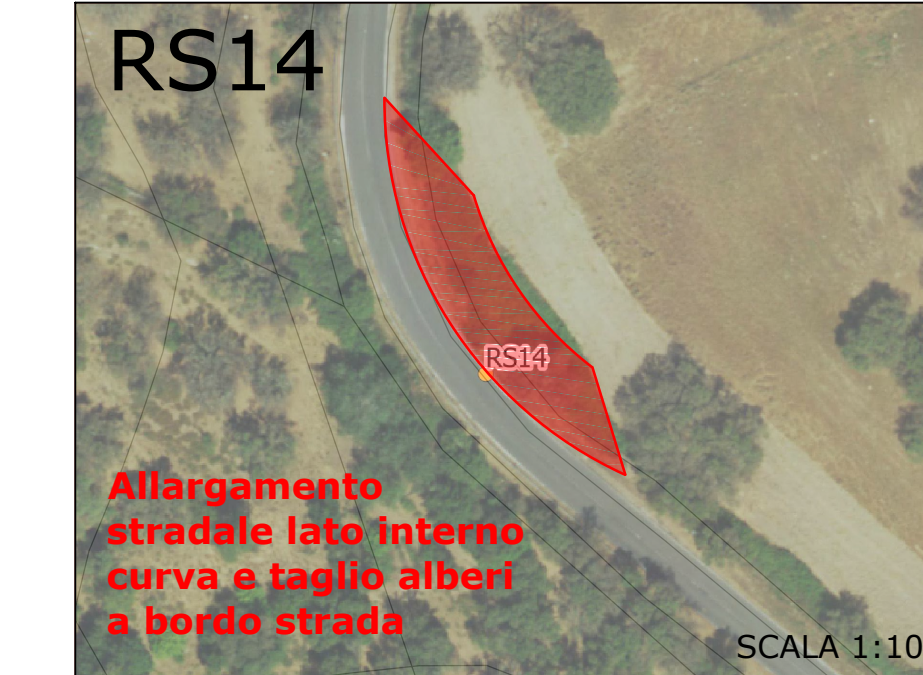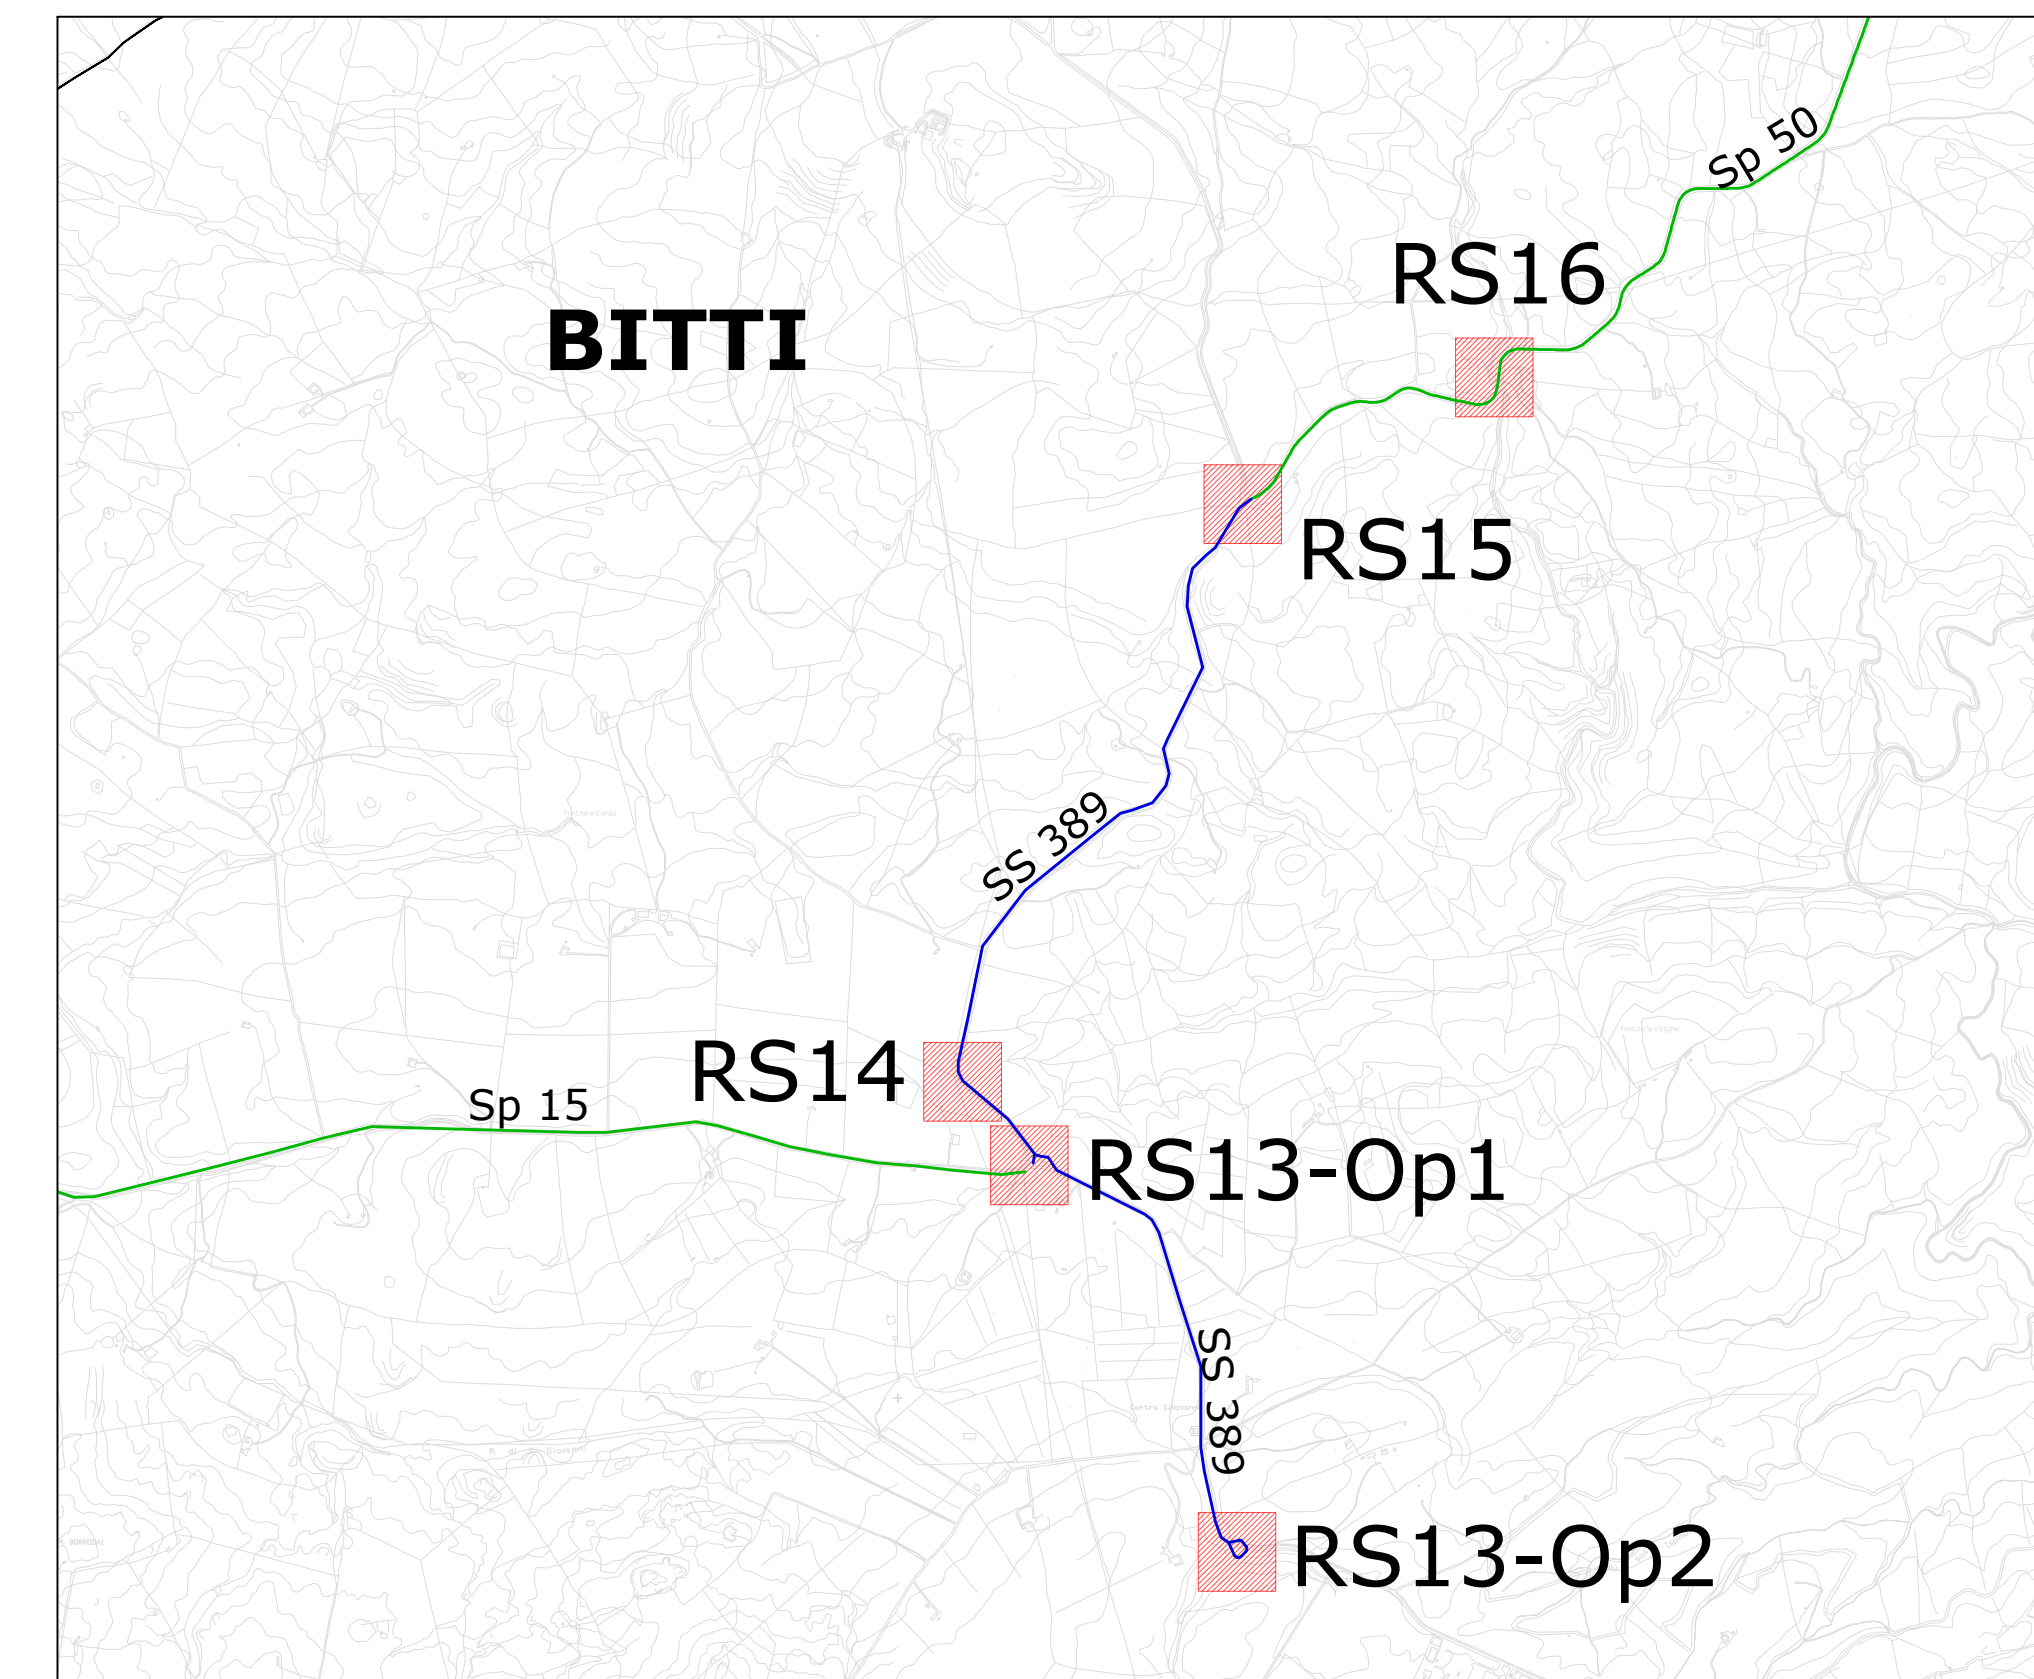

| LEGENDA | |
|---------|--|
| SIMBOLO | DESCRIZIONE |
| | AREE INTERESSATE DAGLI INTERVENTI SULLA VIABILITÀ DI ACCESSO |
| | LIMITI AMMINISTRATIVI |
| | STRADE STATALI |
| | STRADE PROVINCIALI |
| | STRADE COMUNALI GENERICHE |
| | AREA PARCO EOLICO |

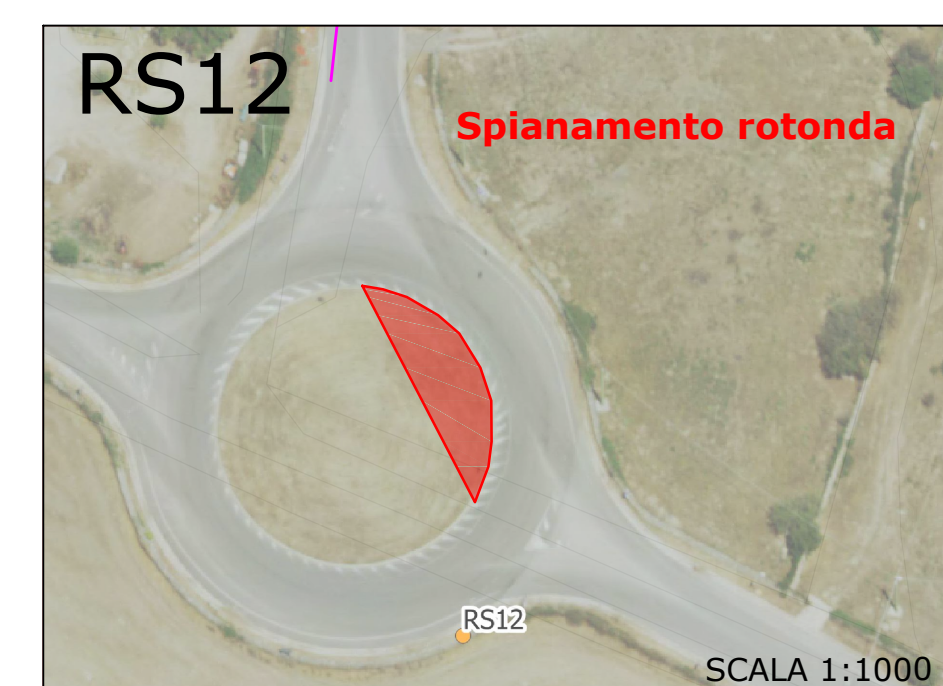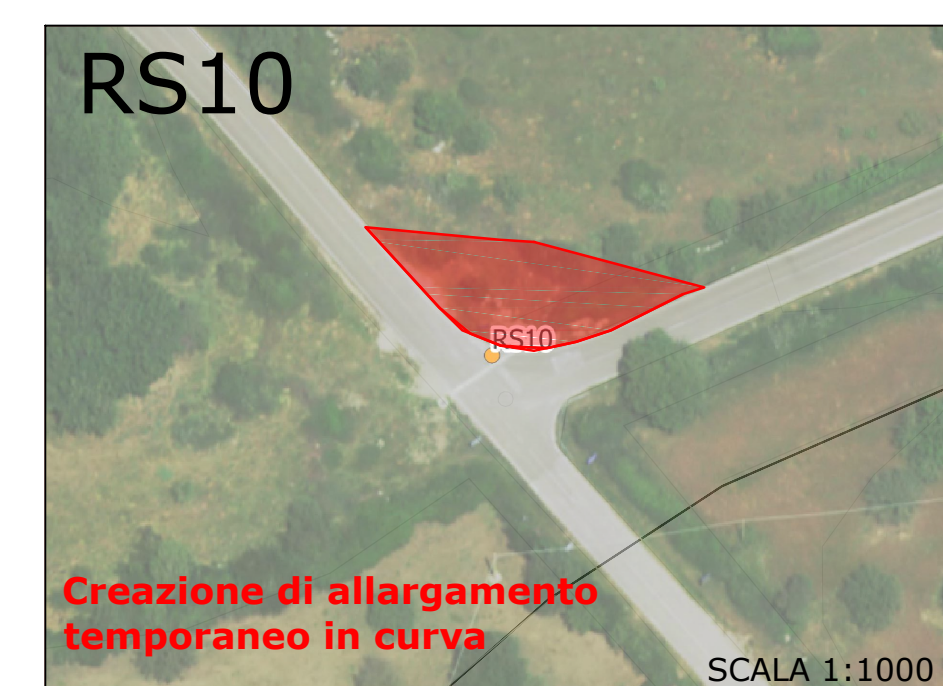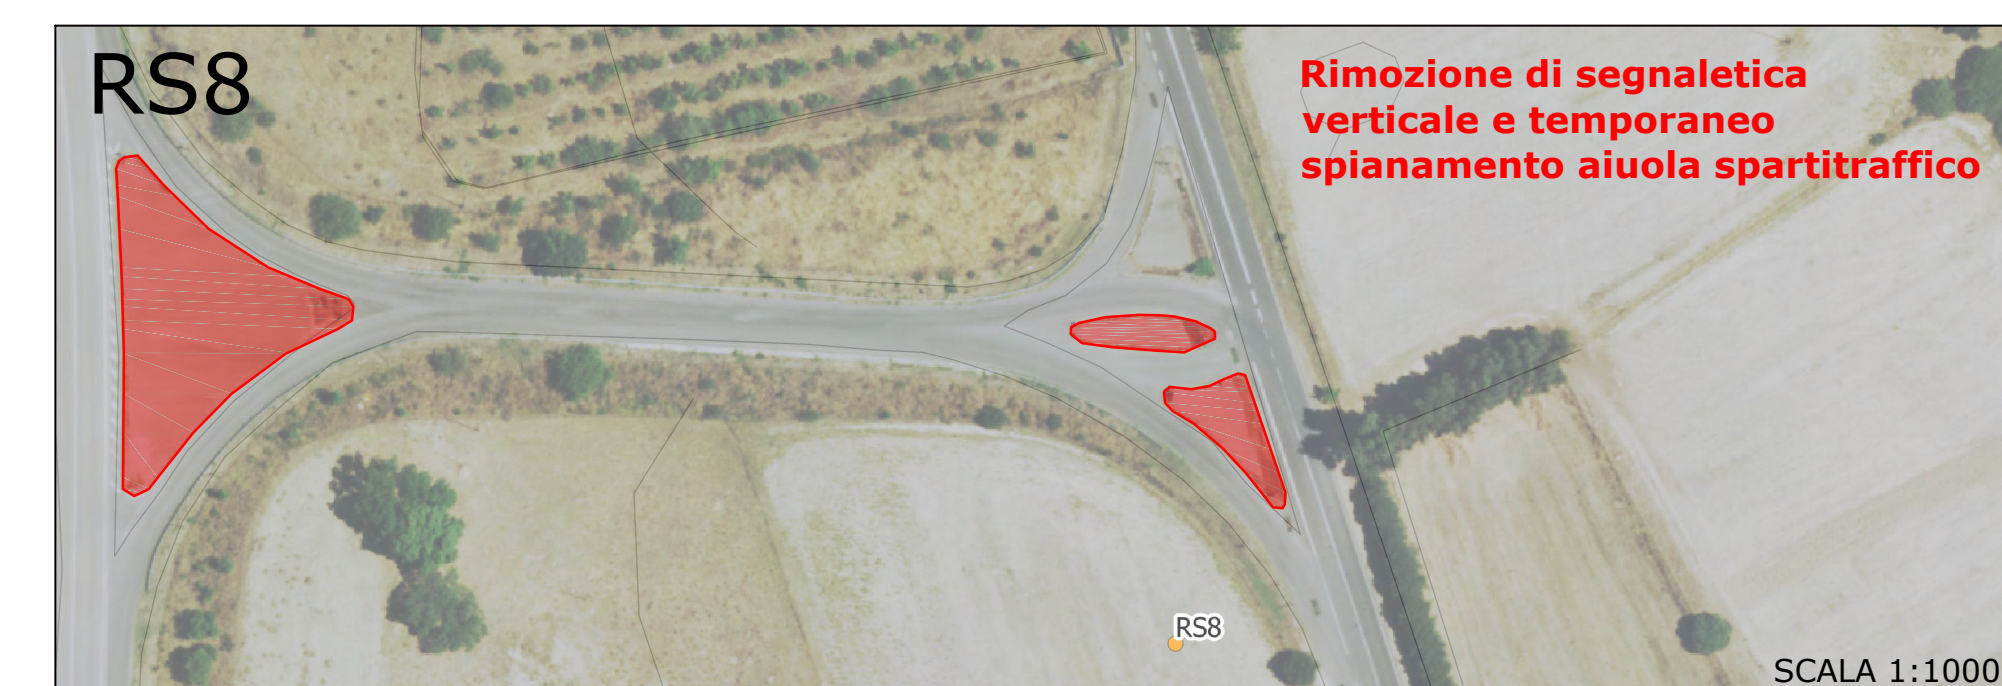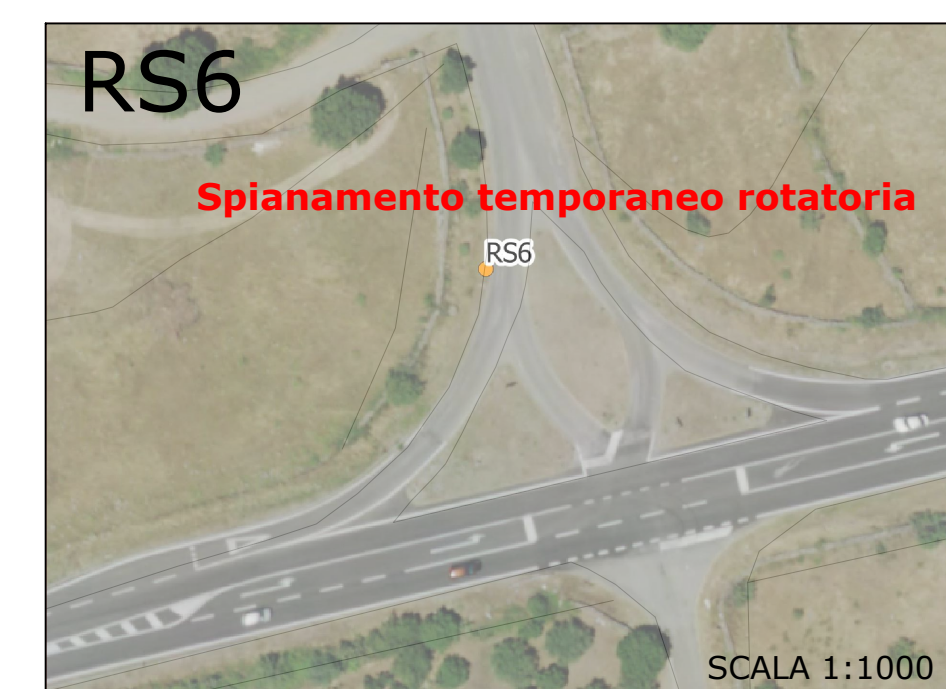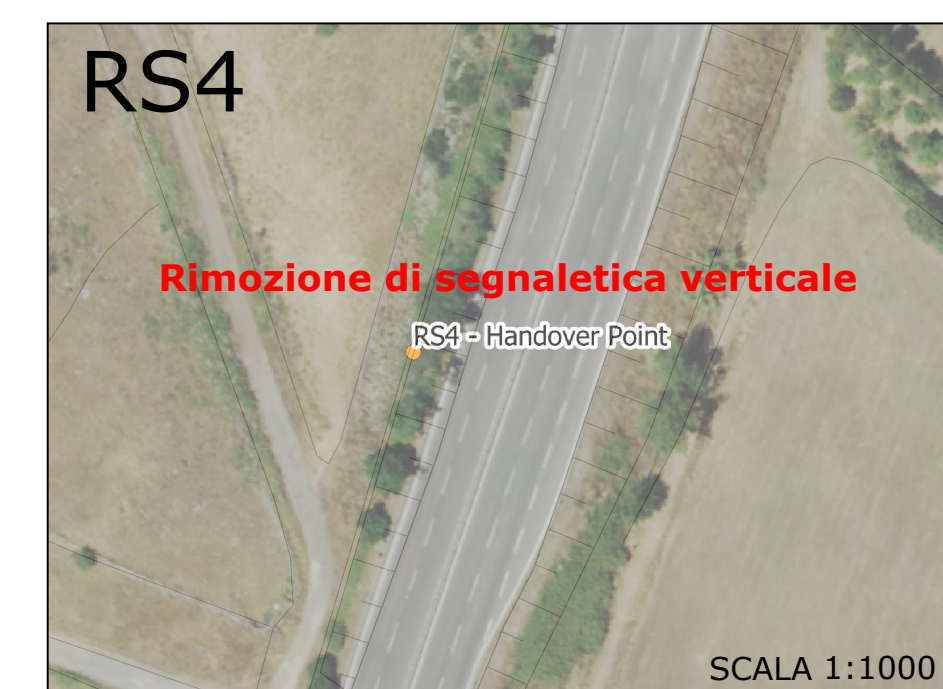

REALIZZAZIONE DI UN IMPIANTO EOLICO
DA 50.4 MW IN LOCALITÀ "MAMONE"
- COMUNI DI BITTI (NU) E BUDDUSO' (SS) -

| | | |
|--|--|---|
| PROGETTO DEFINITIVO OPERE CIVILI IDENTIFICAZIONE INTERVENTI SULLA VIABILITÀ DI ACCESSO AL SITO | | WPD-B-TCS Cod. red. VARIO Scala VARIO |
| Data: 01/04/2020 Rev.: 0 Descrizione: Emissione | Emissione | IAT GF WPD |
| A cura di: S.A.T. Consulenze e progetti S.r.l. Dott. Ing. Giuseppe Frongia Gruppo di lavoro: Ing. Giuseppe Frongia (Coordinatore e responsabile) Ing. Andrea Battaglia Ing. Andrea Caputo Ing. Andrea Caputo Ing. Gianfranco Costa Ing. Matteo Deiana Ing. Giancarlo Melis Ing. Francesco Sotgiu Dott. Matteo Turi | Proprietario: WPD Piano d'Ertilia S.r.l. Via Averto, 102 - 08049K4 PCC: nordorientale@regione.sardegna.it | Il Committente: |
| Ad: S.A.T. Consulenze e progetti S.r.l. Formato: File Originale Elaborazioni: S.A.T. Consulenze e progetti S.r.l. con socio unico - V. Santa Margherita, 4, 09124 Cagliari, Tel./Fax +39 070 656297 | WPD Piano d'Ertilia S.r.l. File di lavoro 2019/0081 Codice pratica | |