QUADRO 12

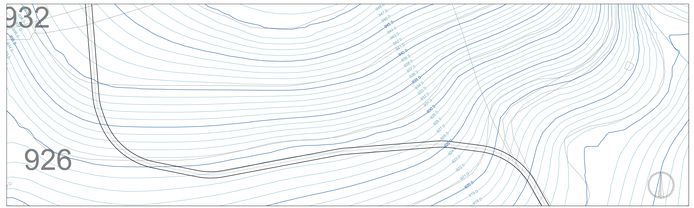

QUADRO 13

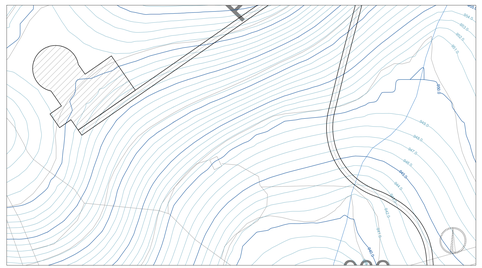

QUADRO 14

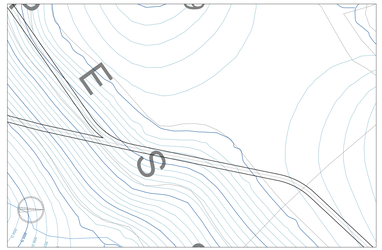

QUADRO 15

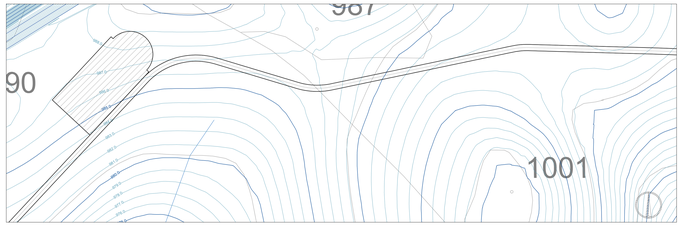

QUADRO 17

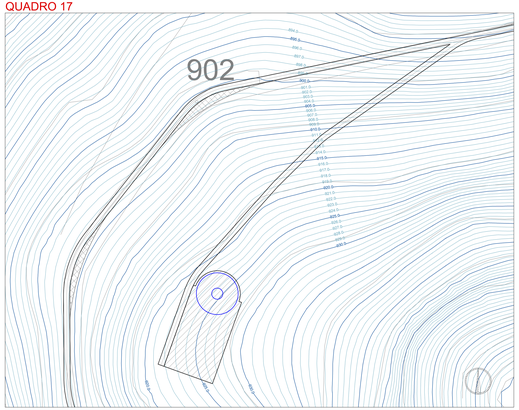

PLANIMETRIA DI RIFERIMENTO

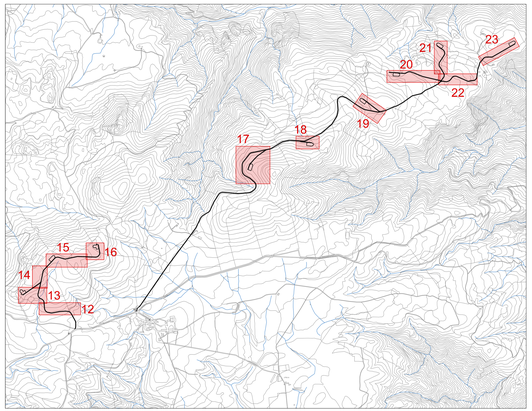

LEGENDA

Curve di livello direttrici equidistanza 5 m

Curve di livello normali equidistanza 1 m

QUADRO 18

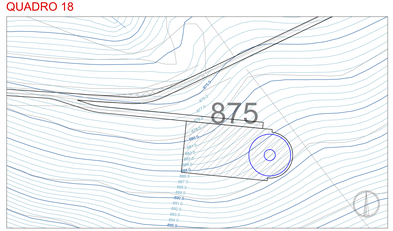

QUADRO 22

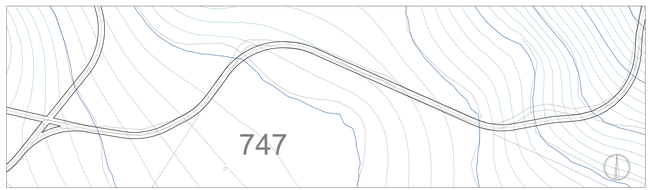

QUADRO 16

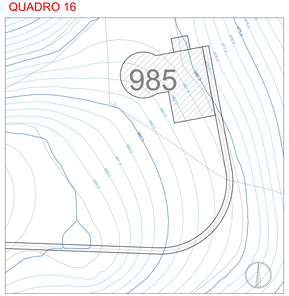

QUADRO 21

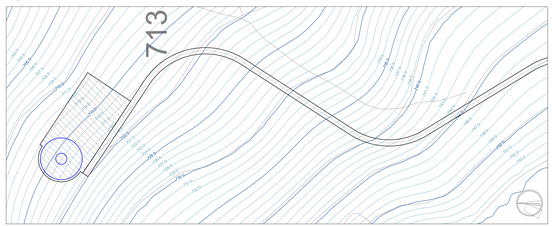

QUADRO 19

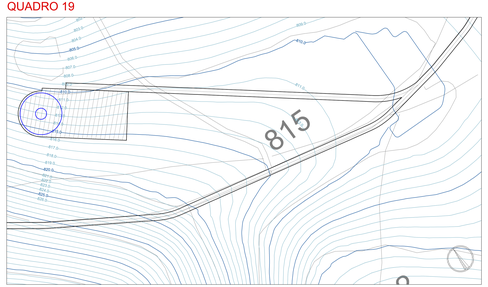

QUADRO 20

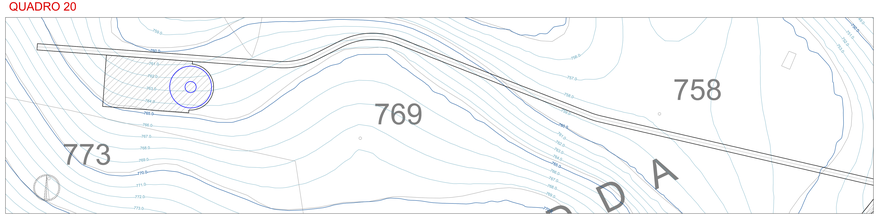

QUADRO 23

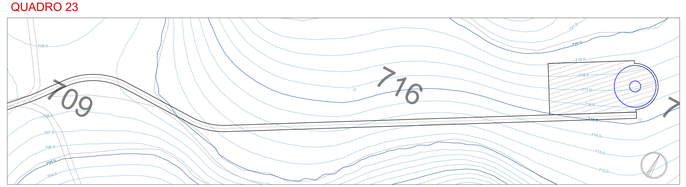

REALIZZAZIONE DI UN IMPIANTO EOLICO DA 50.4 MW IN LOCALITÀ "MAMONE"

- COMUNI DI BITTI E BUDDUSO' (NU) -

Oggetto: PROGETTO DEFINITIVO OPERE CIVILI

VIABILITÀ ED AREE DI CANTIERE
STATO DI FATTO - PIANO QUOTATO b

Tavola: WPD-B-TC7b

Cod.Lab.: Scala: 1:1000

Data	Rev.	Descrizione	Elaq.	Contr.	Aprov.
Giugno 2020	0	Emissione	IAT	GF	WPD

A cura di:
I.A.T. Consulenza e progetti S.r.l.
Dott. Ing. Giuseppe Frongia

Gruppo di lavoro:
Ing. Giuseppe Frongia
(Responsabile Commessa)
Ing. Marianna Buttarelli
Ing. Giovanni Ladu
Dott. Andrea Cappai
Dott. Luca Frongia
Ing. Gianfranco Usala
Dott. Luca Usala
Dott. Maurizio Mellis
Dott. Andrea Pusceddu
Ing. Antonella Spiga
Geom. Stefano Tuis
Dott. Geol. Mauro Porcan
Dott. Geol. Francesco Lallera

Progettazione:
Dott. Ing. Giuseppe Frongia
ORDINE INGEGNERI PROVINCIA CAGLIARI
N. 3423 Dott. Ing. Giuseppe Frongia

Il Committente:

Committente:
WPD Piano d'Erbilia S.r.l.
Via Cesare Battisti, 18 - Trento (TN)
PEC: wpdpianoderbilia@legalmail.it

iat CONSULENZA & PROGETTI
Società di Ingegneria e Consulenza Tecnica
Sede Legale: Via Cagliari, 54 - Quartu Sant'Elena (CA) - Tel. 070 8613 1 - Fax 070 8613 1 - www.iatprogetti.it

wpd
Wind energy

RIF.	DATA DI CARICO DI NUOVO DISEGNO DA PARTE DELL'ARCHIVISTA	DATA DI CARICO DI NUOVO DISEGNO DA PARTE DEL RESPONSABILE	ESTREMI DI CARICO DI NUOVO DISEGNO DA PARTE DEL Cliente/ Ufficio pratica
Formato:	File origine:	File di stampa:	Cliente/ pratica:

Elaborazione: I.A.T. Consulenza e progetti S.r.l. con sede unica - V. Santa Margherita, 6 - 09124 Cagliari, Tel./Fax +39.070.6863477

Disegno coperto da proprietà e diritto di utilizzo esclusivo; non potranno essere utilizzati da parte di terzi per qualsiasi uso o fine senza autorizzazione della I.A.T. Consulenza e progetti S.r.l. Il presente documento è proprietà esclusiva della Committente che ne autorizza l'uso per il solo ed esclusivo fine di esecuzione del lavoro per il quale è stato consegnato. Il destinatario è pertanto ed in ogni caso responsabile del mantenimento della riservatezza sia del presente documento, sia di ogni informazione ad esso relativa, che non potranno essere divulgate a terzi o comunque utilizzate per scopi diversi da quelli per i quali sono state fornite.