QUADRO F - VIABILITA' E PIAZZOLE - PLANIMETRIA DI PROGETTO - Scala 1:2.000

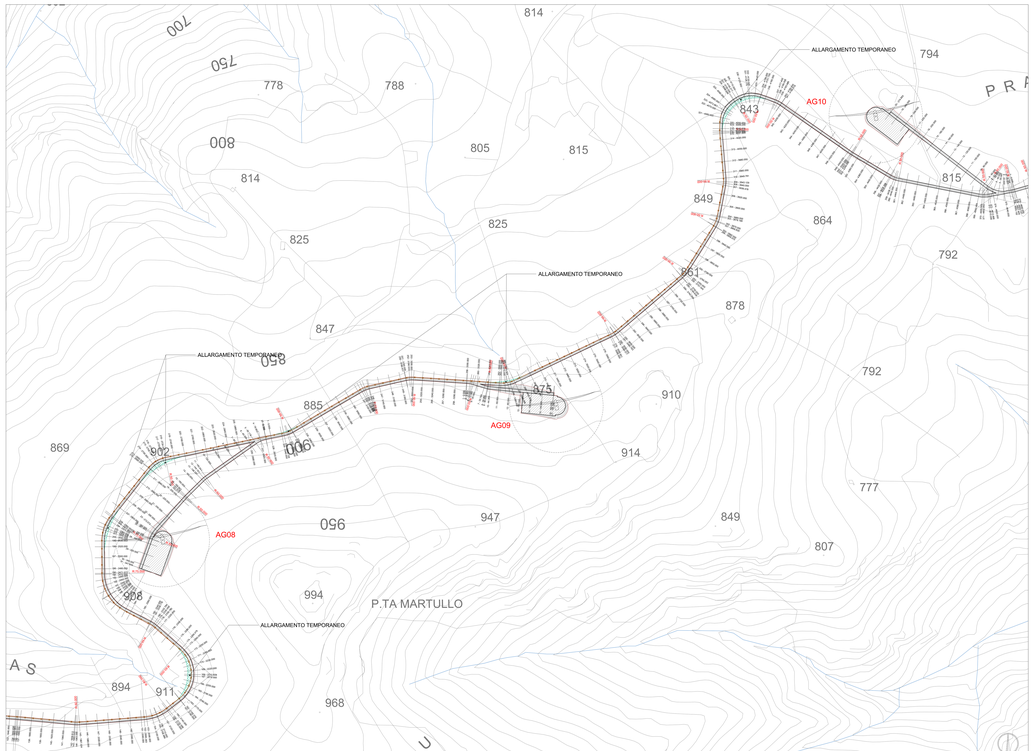

QUADRO G - VIABILITA' E PIAZZOLE - PLANIMETRIA DI PROGETTO - Scala 1:2.000

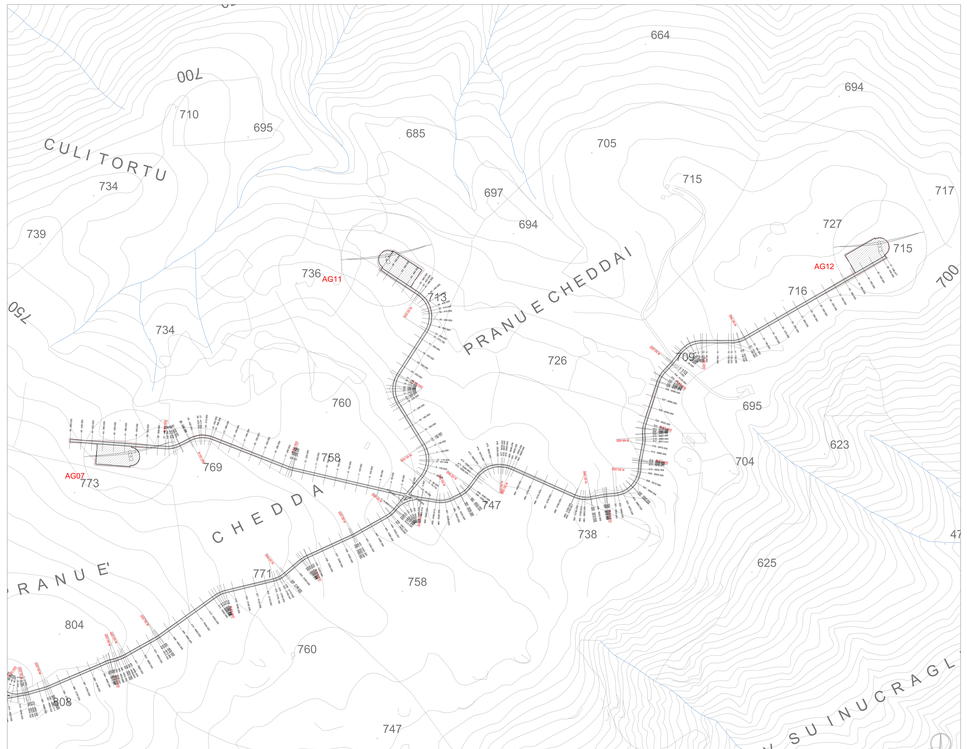

QUADRO DI UNIONE - SCALA 1:50.000

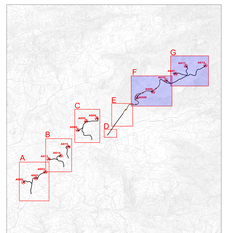

LEGENDA	
SIMBOLO	DESCRIZIONE
R 50.00	RAGGIO DI CURVATURA TRACCIATI STRADALI
L 0.00	TRACCIA SEZIONI STRADALI
	PIAZZOLA DI CANTIERE
	ALLARGAMENTI TEMPORANEI
	BARRIERE DI SICUREZZA IN LEGNO E ACCIAIO CLASSE N2

REALIZZAZIONE DI UN IMPIANTO EOLICO DA 50.4 MW IN LOCALITÀ "MAMONE"

- COMUNI DI BITTI (NU) E BUDDUSO' (SS) -

PROGETTO DEFINITIVO OPERE CIVILI

Titolo: **VIABILITÀ E PIAZZOLE - PLANIMETRIA DI PROGETTO - C**

WPD-IB-TC9-c

Scala: 1:2.000

Data	Rev.	Descrizione	Preg.	Contr.	Appr.
Giugno 2020	0	Emissione	mr	GF	MPC

A cura di:
I.A.T. Consulenza e progetti S.r.l.
Via Cagliari snc - 09040 Senorbì

Gruppo di lavoro:
Ing. Giuseppe Fadiga
Ing. Giovanni Battista Cocco
Ing. Simone Murgia
Ing. Giovanni Pusceddu
Ing. Alessandro Ortu
Ing. Marco Usai
Ing. Giovanni Usai
Ing. Valeria Manca
Ing. Alessandro Ortu
Ing. Francesco Spa
Geom. Mauro Pili

Dott. Geol. Marco Porcheddu
Dott. Geol. Gianfranco Lilliu

Progettista:
Dott. Ing. Giuseppe Fadiga

ORDINE DEGLI INGEGNERI DELLA PROVINCIA DI CAGLIARI
Ing. Dott. Ing. Giuseppe Fadiga

Il Committente:

iat CONSULENZA E PROGETTI

Committente:
WPD Piano d'Erdis S.r.l.
Via Brodolini, 20 - Monopoli (BA)
P.IVA 04874150963 - PEC: wpdpianoderdis@pec.it

wpd

Rl	REALIZZAZIONE DI UN IMPIANTO EOLICO DA 50.4 MW IN LOCALITÀ "MAMONE"	20-0011-00
Cod. Elab.	Titolo Elaborato	Formato: 297x420 (A3)

Proprietà riservata. I.A.T. Consulenza e progetti S.r.l. - Via Cagliari snc - 09040 Senorbì (CA) - Tel. 070 9989 - Fax 1 Fax 2 Sito: www.iatprogetti.it
Il presente elaborato non può essere utilizzato per scopi diversi da quelli per i quali è stato redatto, non può essere riprodotto o trasmesso a terzi senza autorizzazione scritta della I.A.T. Consulenza e progetti S.r.l.