SCHEMA PIAZZOLE - SCALA 1:200

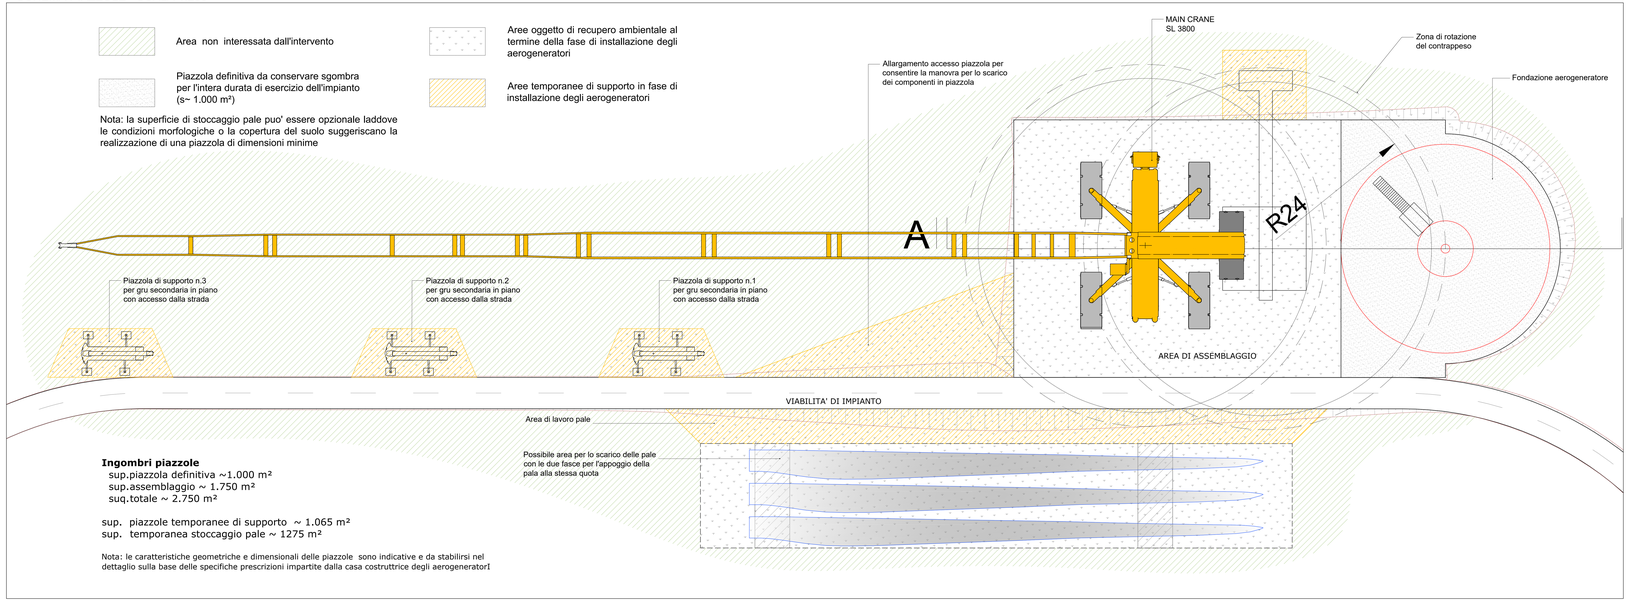

PARTICOLARI ATTRAVERSAMENTI STRADALI

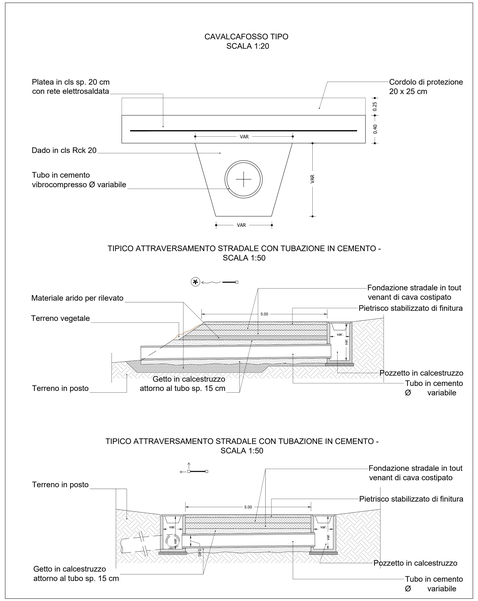

NOTA: L'ubicazione degli attraversamenti stradali è desumibile dalla planimetria della tavola WPD-BTC14_Opere di regimazione acque superficiali.

PARTICOLARI ATTRAVERSAMENTO IN GUADO SOMMERGIBILE

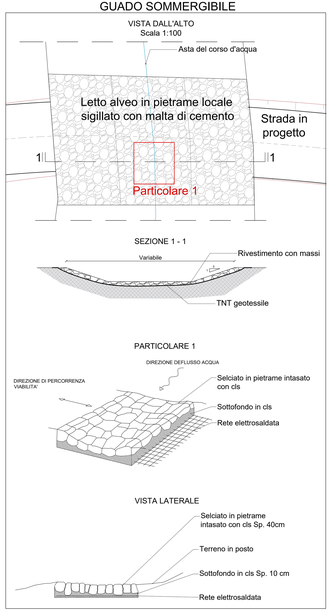

VIABILITA' STRADE IN ADEGUAMENTO

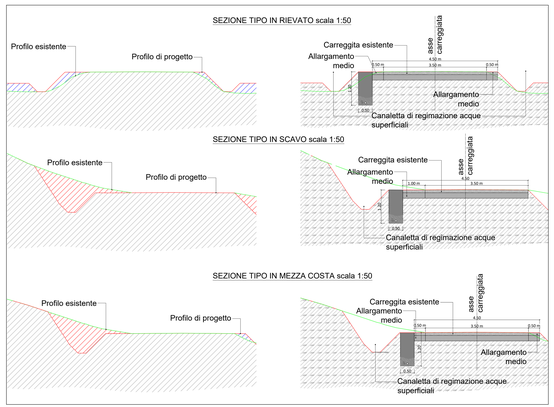

SEZIONE TIPO STRADE ASFALTATE DA ADEGUARE

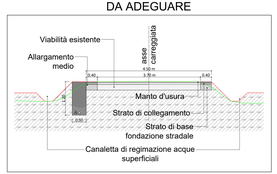

SEZIONE TIPO STRADE IN CLS DA ADEGUARE

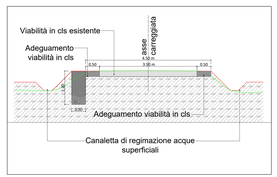

VIABILITA' DI CANTIERE - STRADA DI NUOVA REALIZZAZIONE

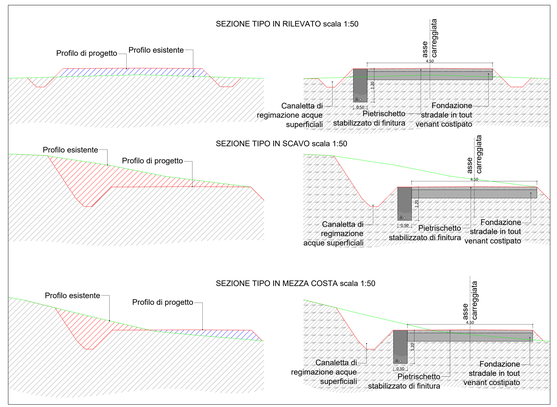

LEGENDA
- Volume in scavo
- Volume in rilevato
- Profilo di progetto
- Profilo esistente

SEZIONE TIPO LONGITUDINALE PIAZZOLA A-A SCALA 1:200

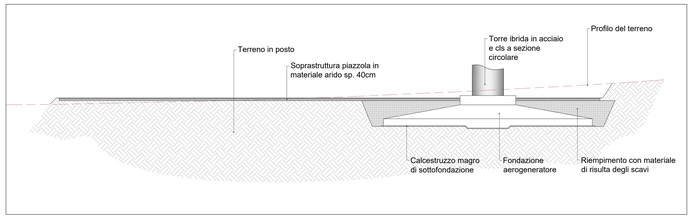

REALIZZAZIONE DI UN IMPIANTO EOLICO DA 50.4 MW IN LOCALITÀ "MAMONE"

- COMUNI DI BITTI (NU) E BUDDUSO' (SS) -

PROGETTO DEFINITIVO OPERE CIVILI

PIAZZOLE AEROGENERATORI E STRADE DI SERVIZIO - PARTICOLARI COSTRUTTIVI

WPD-B-TC13

Scala: VARIE

Data	Rev.	Descrizione	Eseg.	Contr.	Appr.
Giugno 2020	0	Emissione	IAT	GF	WPD

A cura di:
I.A.T. Consulenza e progetti S.r.l.
Dott. Ing. Giuseppe Frongia

Gruppo di lavoro:
Dott. Ing. Giuseppe Frongia (coordinatore e responsabile)
Ing. Emilio Sabatini
Ing. Erica Rotellini
Dott. Geol. Fabio Ledda
Dott. Marco Cadi
Ing. Alessandro Frongia
Ing. Andrea Deidda
Ing. Giovanni Usai
Ing. Gianluca Melis
Ing. Emanuela Sioppi
Dott. Marco Cadi

Dott. Geol. Marco Porcan
Dott. Geol. Francesca Latina

Progettazione:
Dott. Ing. Giuseppe Frongia
ORDINE DEGLI INGEGNERI PROVINCIA CAGLIARI n. 3483 Dott. Ing. Giuseppe Frongia

Il Committente:

iat CONSULENZA E PROGETTI
www.iatprogetti.it

Committente:
WPD Piano d'Erdilia S.r.l.
Via Kuefstein, 102 - Bolzano(BZ)
PEC: wpdpianoderdilia@legalmail.it

wpd onshore

IL TECNICO	IL RESPONSABILE DEI LAVORI PER LA SICUREZZA	IL RESPONSABILE DEI LAVORI	IL PROMOTORE
Dott. Ing. Giuseppe Frongia	Dott. Ing. Giuseppe Frongia	Dott. Ing. Giuseppe Frongia	Dott. Ing. Giuseppe Frongia

Proprietà riservata - I.A.T. Consulenza e progetti S.r.l. - Società Ingegneria - CF/P.IVA 03194270924 - R.E.A. CA-199123 - Capitale Sociale i.v. € 10.400,00
Proprietà riservata ai sensi del codice civile e della legge sul diritto d'autore. Il presente documento non può essere riprodotto o comunicato a terzi senza autorizzazione scritta. Il presente documento è stato redatto esclusivamente per il committente indicato nel presente documento. Ogni utilizzo o modifica non autorizzata è a carico del committente.