OPERE DI REGIMAZIONE ACQUE SUPERFICIALI QUADRO A - Scala 1:5.000

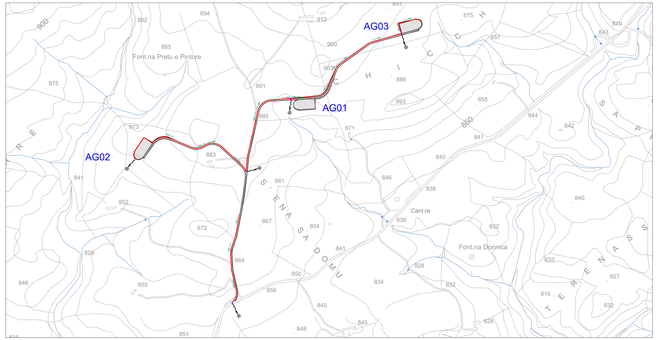

OPERE DI REGIMAZIONE ACQUE SUPERFICIALI QUADRO B - Scala 1:5.000

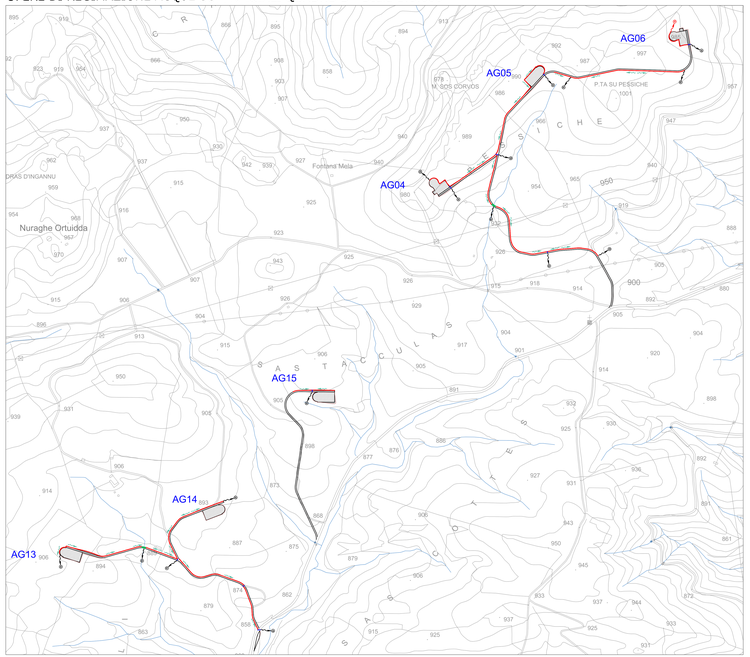

OPERE DI REGIMAZIONE ACQUE SUPERFICIALI QUADRO C - Scala 1:5.000

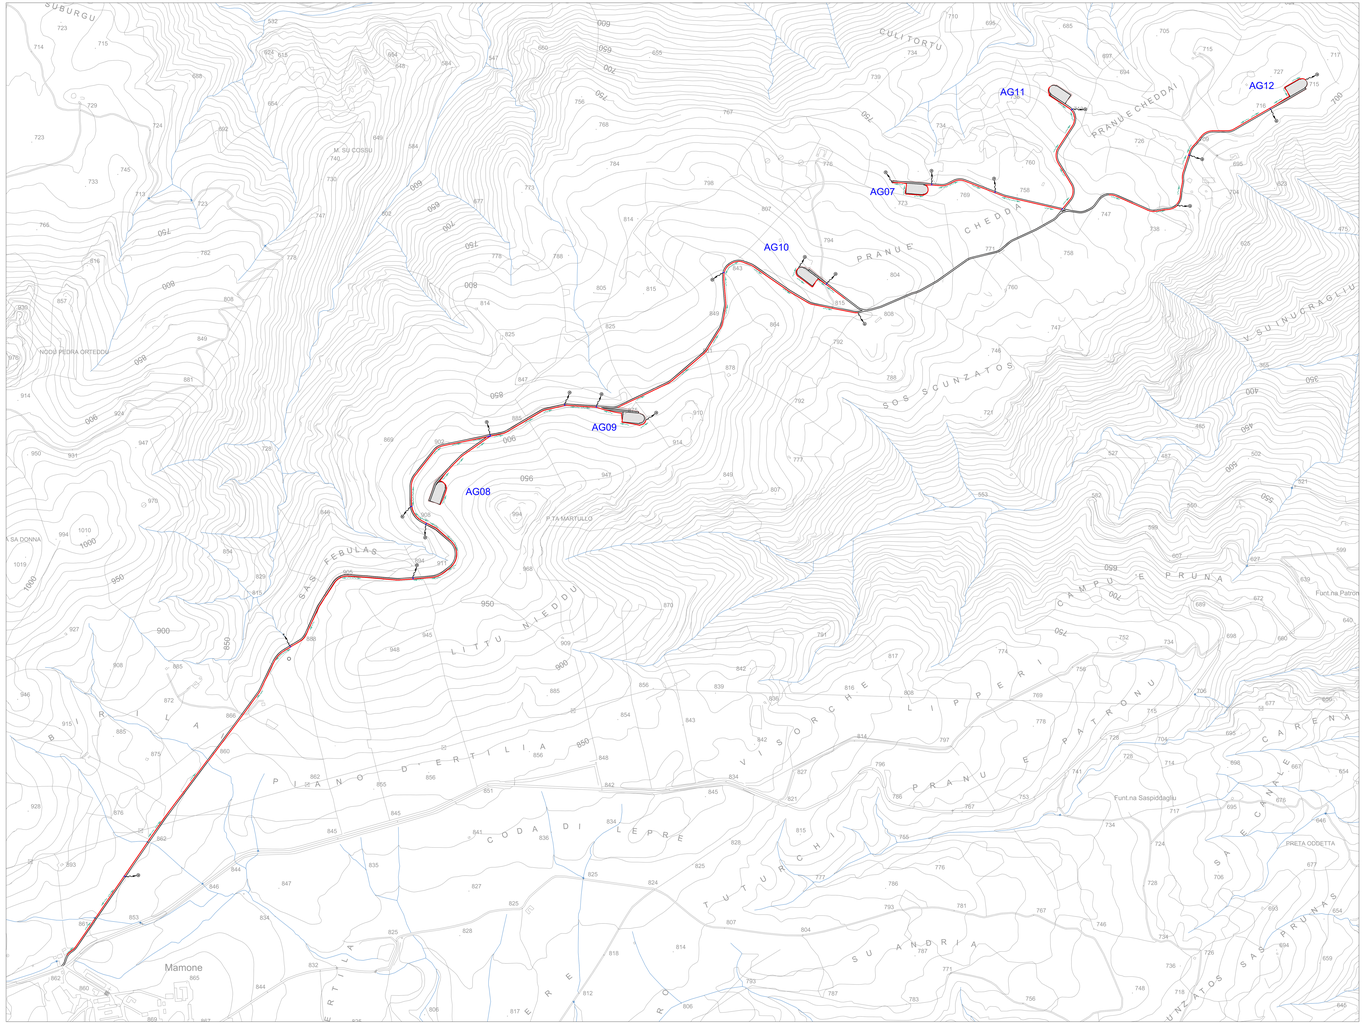

PLANIMETRIA DI RIFERIMENTO SCALA 1:50.000

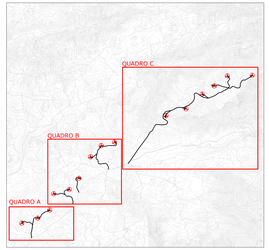

LEGENDA	
SIMBOLO	DESCRIZIONE
	AEROGENERATORE
	PIAZZOLA DI CANTIERE
	VIABILITA' DI IMPIANTO
	TRATTI CANALETTE DI REGIMAZIONW DI PERTINENZA DEI MANUFATTI IDRAULICI
	TUBI IN CLS ROTOCOMPRESSO
	GUADO
	DIREZIONE E PUNTI DI SCARICO

REALIZZAZIONE DI UN IMPIANTO EOLICO DA 50.4 MW IN LOCALITÀ "MAMONE"

- COMUNI DI BITTI (NU) E BUDDUSO' (SS) -

Oggetto: PROGETTO DEFINITIVO OPERE CIVILI

OPERE DI REGIMAZIONE ACQUE SUPERFICIALI - PLANIMETRIA GENERALE

Cod. elab.: WPD-B-TC4

scala: 1:5.000

Data	Rev.	Descrizione	Eseg.	Contr.	Appr.
Giugno 2020	0	Emissione	DAT	GF	WPD

A cura di:
I.A.T. Consulenze e progetti S.r.l.
Dott. Ing. Giuseppe Frongia

Gruppo di lavoro:
Dott. Ing. Giuseppe Frongia
(coordinatore e responsabile)
Dott. Geol. Francesco Ligas
Ing. Enrico Bonello
Dott. Andrea Capaci
Dott. Andrea Carta
Ing. Gianluca Carta
Dott. Geol. Luca Cocco
Dott. Maurizio Melosu
Dott. Geol. Luca Pala
Ing. Emanuele Sogos
Dott. Geol. Fabio Tilocca

Dott. Geol. Mauro Pompei
Dott. Geol. Francesco Lobina

Progettazione:
Dott. Ing. Giuseppe Frongia

ORDINE DEGLI INGEGNERI DELLA PROVINCIA DI CAGLIARI
N. 3484
Dott. Ing. Giuseppe Frongia

Il Committente:

Committente:
WPD Piano d'Erilia S.r.l.
Via Giulio Cesare, 71 - 00192 Roma
PEC: wpdpianoderilia@legalmail.it

wpd
think energy

AE	WPD Piano d'Erilia S.r.l. Giulio Cesare, 71 - 00192 Roma	WPD Piano d'Erilia S.r.l. Giulio Cesare, 71 - 00192 Roma	29/06/2021
FIRMA	FIRMA AZIENDA	FIRMA AZIENDA	FIRMA DATA

Elaborazioni: I.A.T. Consulenze e progetti S.r.l. Sede legale sociale: Via Santa Margherita 4, 09124 Cagliari, Tel./Fax +39.070.4194207

Copiare, cedere, distribuire o rendere altrimenti conoscibile ad estranei documento sono di proprietà della I.A.T. Consulenze e progetti s.r.l. ed costituiscono di un bene protetto ai sensi della normativa in materia. Il loro utilizzo è consentito esclusivamente per l'esecuzione del lavoro commissionato.