


CARTA DEI DISPOSITIVI DI TUTELA PAESAGGISTICA

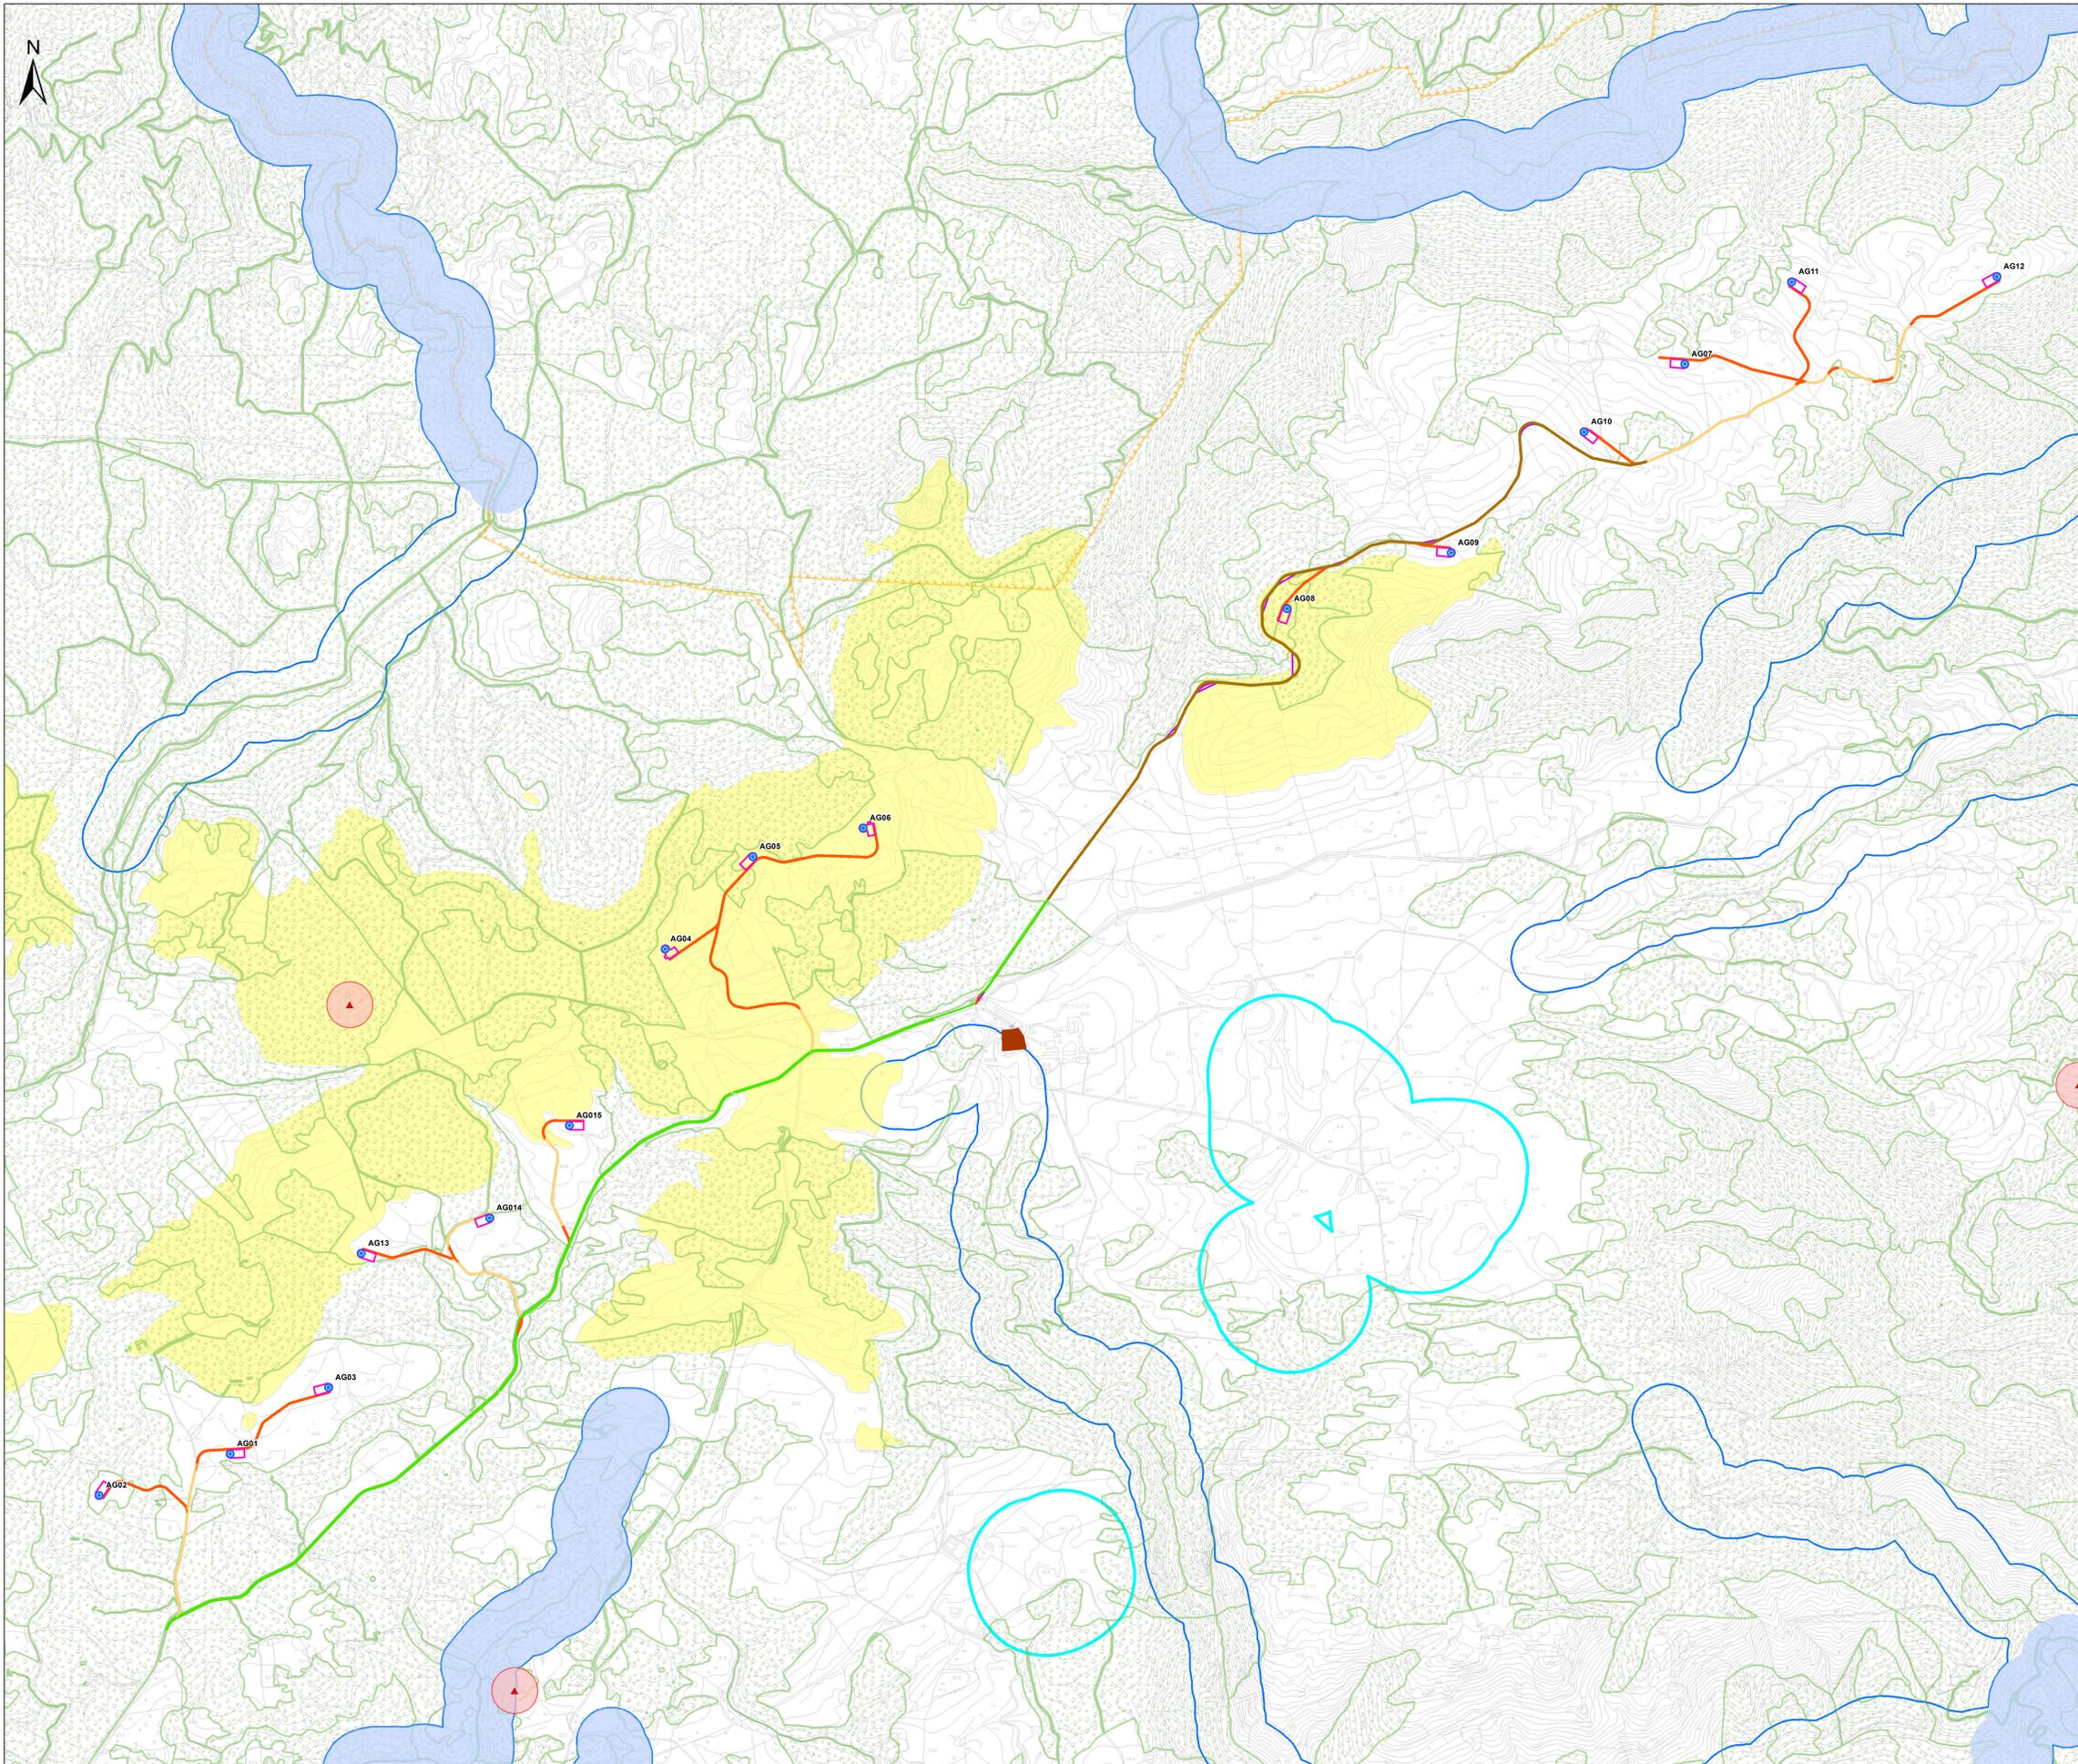

- Legenda**
- Fondazioni
 - Piazzole
 - Viabilità di nuova realizzazione
 - Viabilità in adeguamento a quella esistente
 - Viabilità asfaltata da adeguare
 - Allargamenti
 - Viabilità esistente
- Beni paesaggistici - Assetto storico-culturale PPR**
- ▲ Aree caratterizzate da edifici e manufatti di valenza storico-culturale (artt. 8,47,48,49,50 N.T.A. PPR)
 - Fascia di rispetto di 100 m beni paesaggistici - Assetto storico-culturale PPR
 - Matrici di sviluppo dei centri di antica e prima formazione (artt. 8,47,51,52,53 N.T.A. PPR)
- Beni paesaggistici ai sensi degli artt. 136-142 del D. Lgs. 42/04**
- Fascia di rispetto di 150m dai corsi d'acqua (art. 142 D.Lgs 42/2004 ss.mm.ii.)
 - Perimetro di parchi e riserve nazionali o regionali (art. 142 D.Lgs 42/2004 ss.mm.ii.)
 - Aree boscate - D.lgs 227/2001 (art. 142 D.Lgs 42/2004 ss.mm.ii.)
- Beni paesaggistici ai sensi dell'art. 17 dello N.T.A. del PPR**
- Aree a quota superiore ai 900 m s.l.m. (artt. 8,17,18 N.T.A. PPR)
 - Fascia di rispetto di 300 m da laghi naturali, invasi artificiali, stagni, lagune (artt. 8,17,18 N.T.A. PPR)
 - Fascia di rispetto di 150 m dai corsi d'acqua cartografati dal PPR (artt. 8,17,18 N.T.A. PPR)

REALIZZAZIONE DI UN IMPIANTO EOLICO DA 50.4 MW IN LOCALITÀ "MAMONE" - COMUNI DI BITTI (NU) E BUDDUSO' (SS) -

STUDIO DI IMPATTO AMBIENTALE		WPD-B-TA7-1a
CARTA DEI DISPOSITIVI DI TUTELA PAESAGGISTICA		Cod. rich. / Scala
Data	Rev.	Descrizione
Eseg.	Contr.	Appr.
Giugno 2020	0	Emissione
		IAT GF WPD
A cura di: I.A.T. Consulenza e progetti S.r.l. Dott. Ing. Giuseppe Frongia		Progettazione: Dott. Ing. Giuseppe Frongia
Gruppo di lavoro: Ing. Giuseppe Frongia (Coordinatore e responsabile) Ing. Martina Bucchico Ing. Luca Marcellino Dott. Andrea Caputo Dott. Massimo Cossu Ing. Antonio Diolani Ing. Massimo Madau Ing. Gianluca Nischi Ing. Riccardo Soglia Dott. Marco Tassi		Dott. Ing. Massimo Frongia Dott. Ing. Massimo Frongia Dott. Ing. Massimo Frongia
II Committente:		
IAT CONSULENZA E PROGETTI		Committente: WPD Piano d'Ertilia S.r.l. Via Anversa, 102 - Riussidu P.C. wpdplanodertilia@regabimil.it
WPD		2019/01/03