


DGR 40/11 DEL 07/08/2015-SOVRAPPOSIZIONE INTERVENTO CON MAPPA AREE NON IDONEE-VINCOLI ASSETTO AMBIENTALE

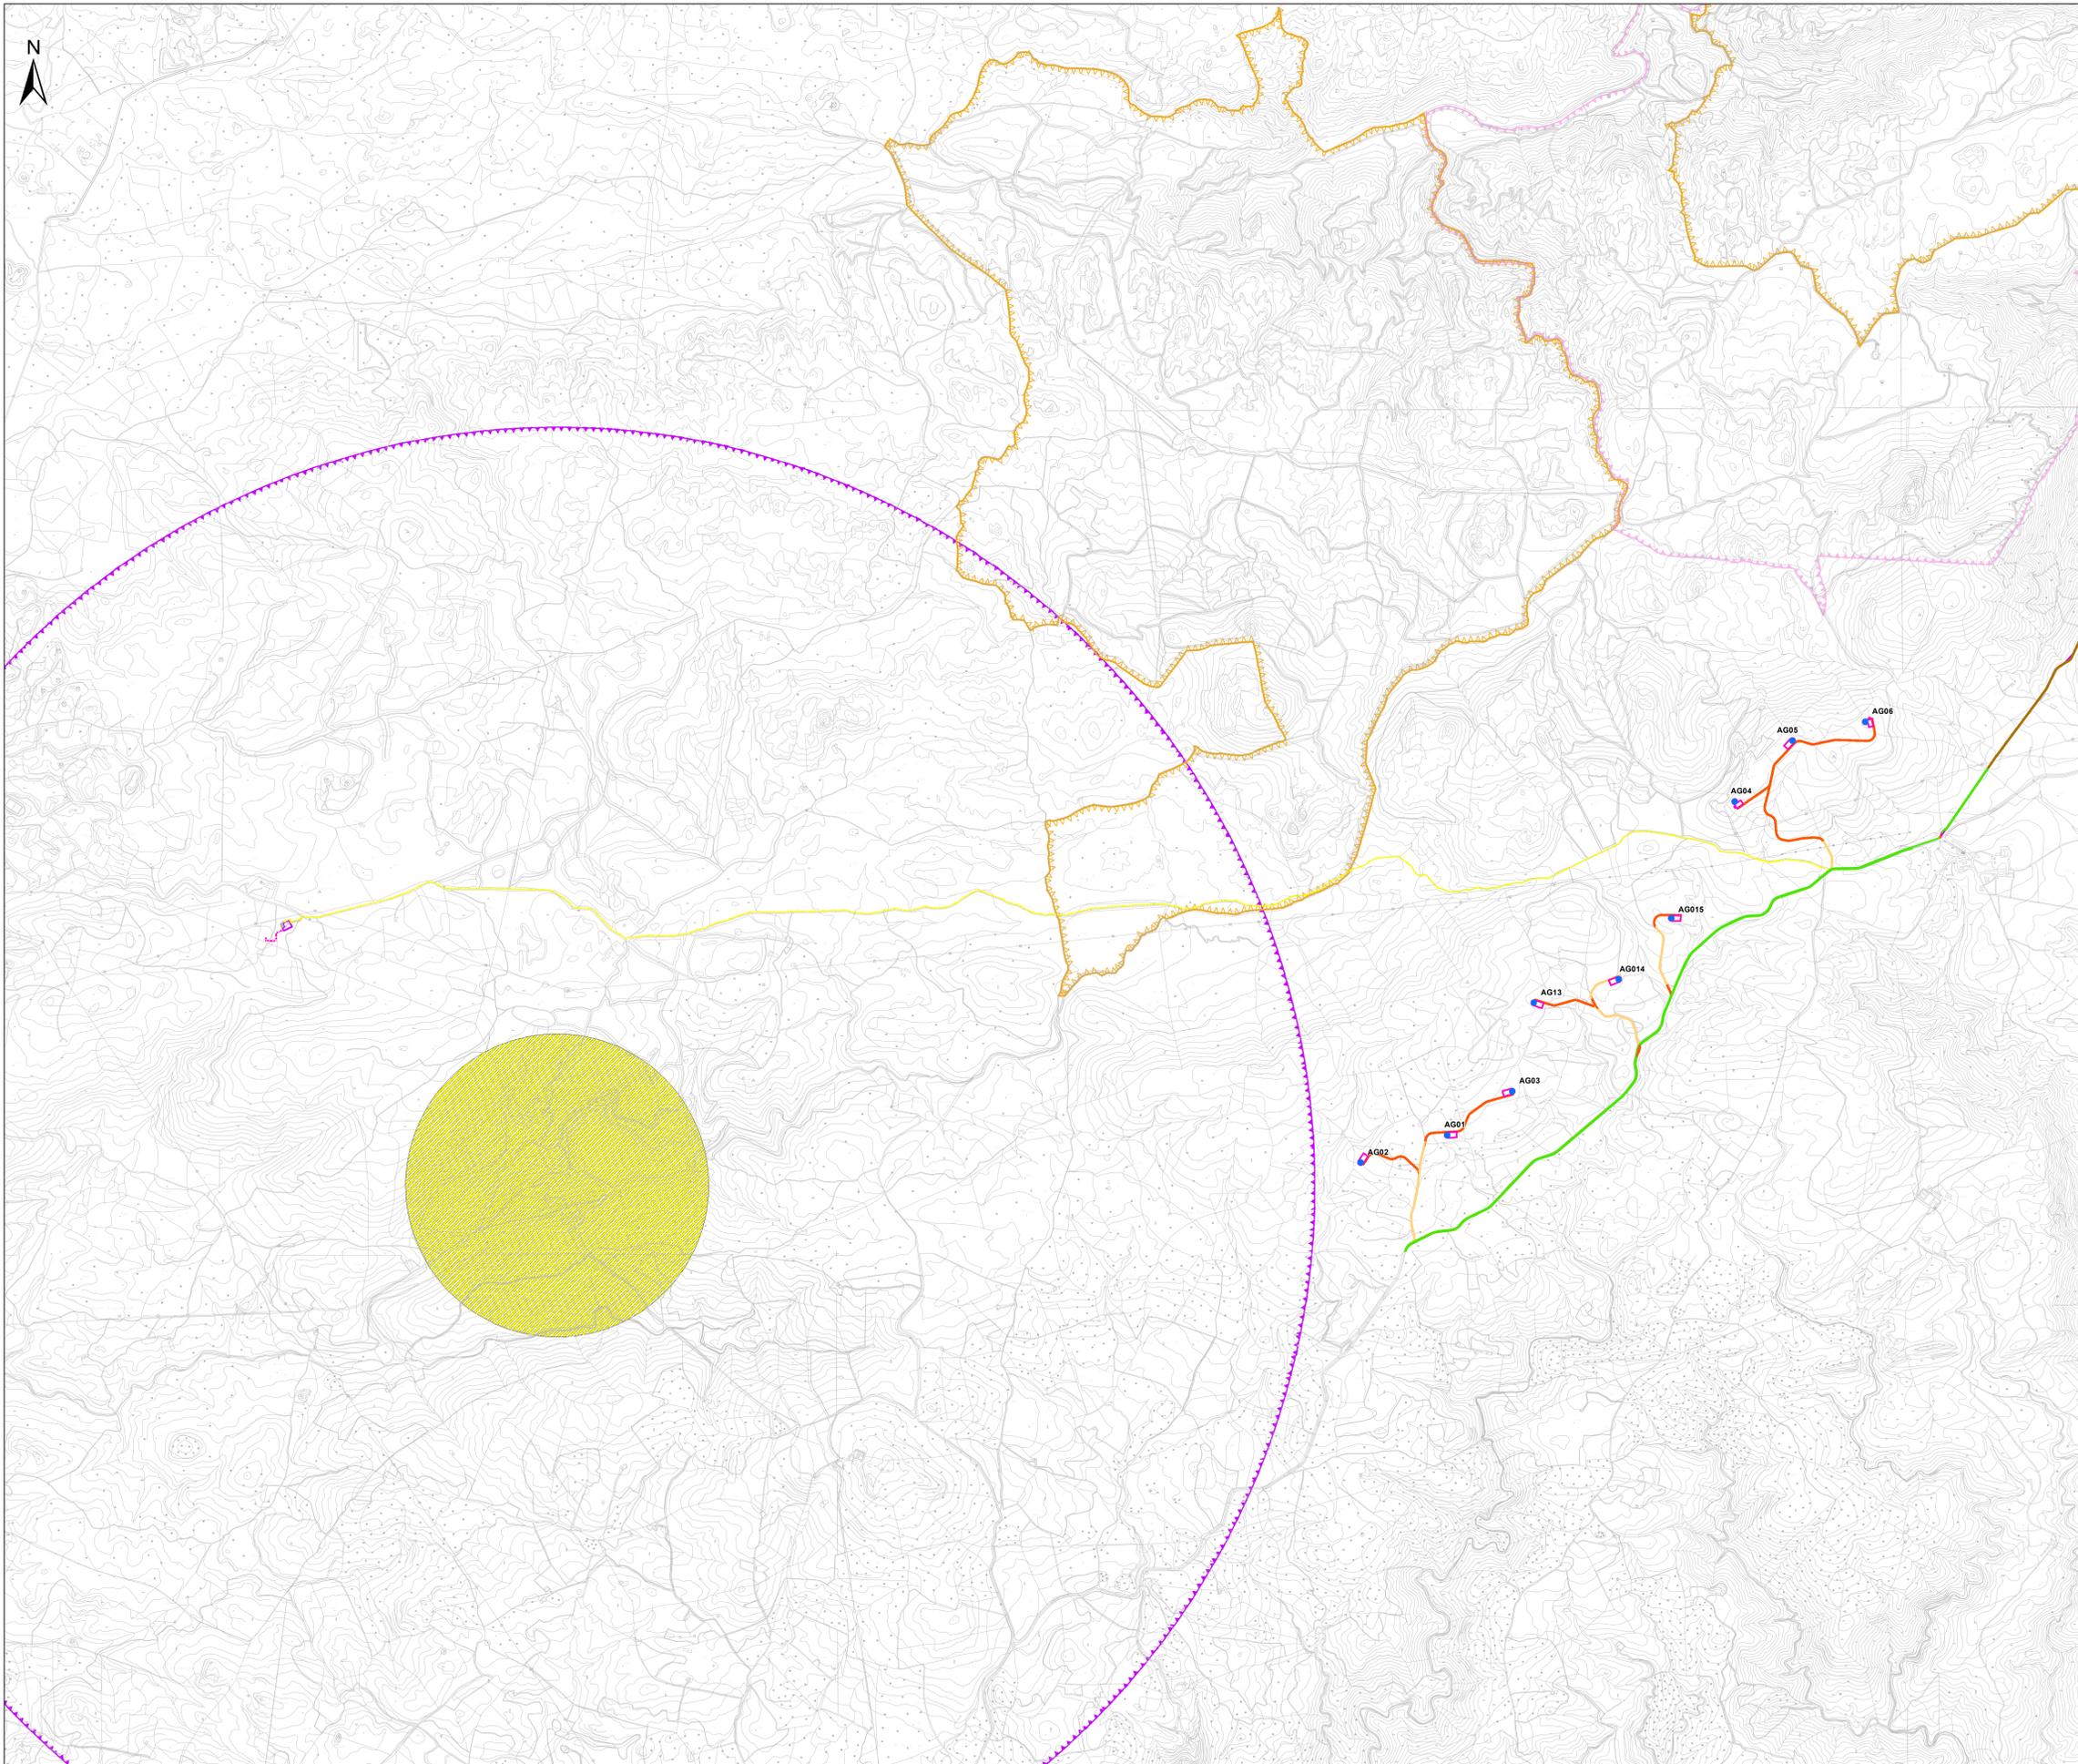

Legenda

- Fondazioni
- Piazzole
- Viabilità di nuova realizzazione
- Viabilità in adeguamento a quella esistente
- Viabilità asfaltata da adeguare
- Allargamenti
- Viabilità esistente
- Dorsale MT
- CAVO AT
- Viabilità
- Sottostazione elettrica
- Oasi permanenti di protezione faunistica proposte
- Perimetro di parchi e riserve nazionali o regionali (art. 142 D.Lgs 42/2004 ss.mm.ii.)
- Aree di attenzione per la presenza di chiroterofauna - Buffer 5 km

REALIZZAZIONE DI UN IMPIANTO EOLICO DA 50.4 MW IN LOCALITÀ "MAMONE" - COMUNI DI BITTI (NU) E BUDDUSO' (SS) -

STUDIO DI IMPATTO AMBIENTALE		WPD-B-TA7b
DGR 40/11 DEL 07/08/2015 - SOVRAPPOSIZIONE INTERVENTO CON MAPPA AREE NON IDONEE-VINCOLI ASSETTO AMBIENTALE		Cod. verb. / Scelta

Data	Rev.	Descrizione	Elabor.	Controll.	Approv.
Giugno 2020	0	Emissione	IAT	GF	WPD

<p>A cura di: I.A.T. Consulenza e progetti S.r.l. Dir. Ing. Giuseppe Frongia</p> <p>Gruppo di lavoro: Ing. Giuseppe Frongia (coordinatore e responsabile) Ing. Massimo Barbieri Ing. Enrico Caridi Ing. Andrea Caporali Ing. Massimo Cusi Ing. Antonio De Rosa Ing. Massimo De Rosa Ing. Stefano Mela Ing. Emanuele Sola Ing. Massimo Turi</p> <p>Dir. Gen. Mauro Pompa Dir. Gen. Francesco Lofano</p>	<p>Progettazione: Dir. Ing. Giuseppe Frongia</p> <p style="text-align: center;">GRUPPO DI INGEGNERI PROFESSIONISTI CAULIARI C.A.P. N. 3452 Dott. Ing. Giuseppe Frongia</p> <p>Il Committente:</p> <p style="text-align: center;">WPD Piano d'Ente S.r.l. Via Anversa, 102 - 88040 Bivio P.E. wpd@pianodente.it</p>

Mappa scala: 1:10000. I.A.T. Consulenza e progetti S.r.l. - Via S. Maria Maddalena, 1 - 00184 Cagliari, Tel. Fax: +39 070 204807