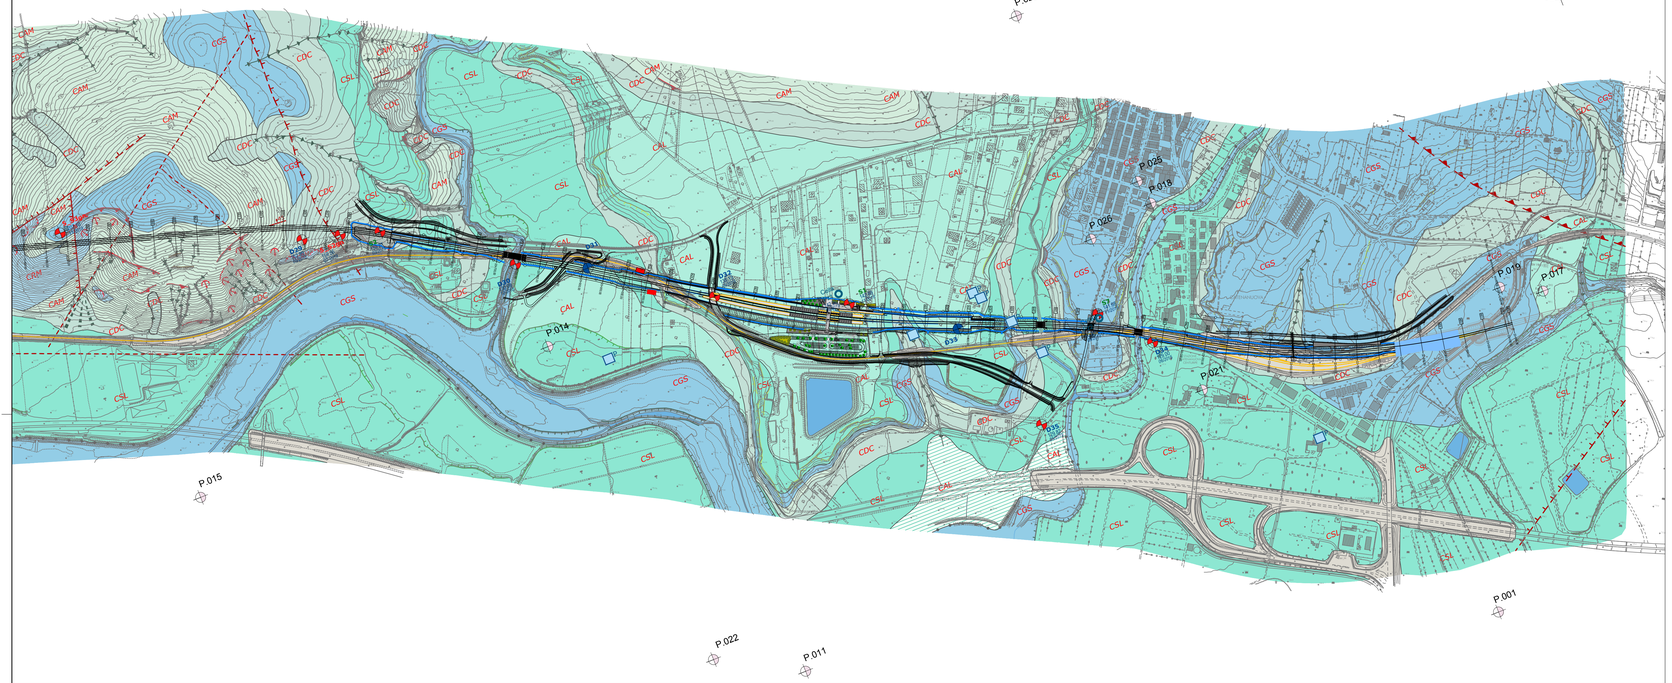
N
P 023
P 026
P 018
P 025
P 024
P 019
P 017
P 021
P 014
P 015
P 022
P 011
P 001
S_S3gn
S_S2gn
S2
D29
D30
D31
D32
S1
D33
D35
S7
D34
PZ4
MASW_VI 10
NUOVA STAZIONE DI CATENANUOVA
modulo 350m
marciapiedi 350m
Q.Rif.: 180 m s.l.m.
Q.Rif.: 150 m s.l.m.
5000

| | | |