SEZIONI CON LIVELLI IDRICI (scala 1:250)

livello idrico Tr300
livello idrico Tr200
livello idrico Tr100
livello idrico Tr50

Fosso alla pk 3+100

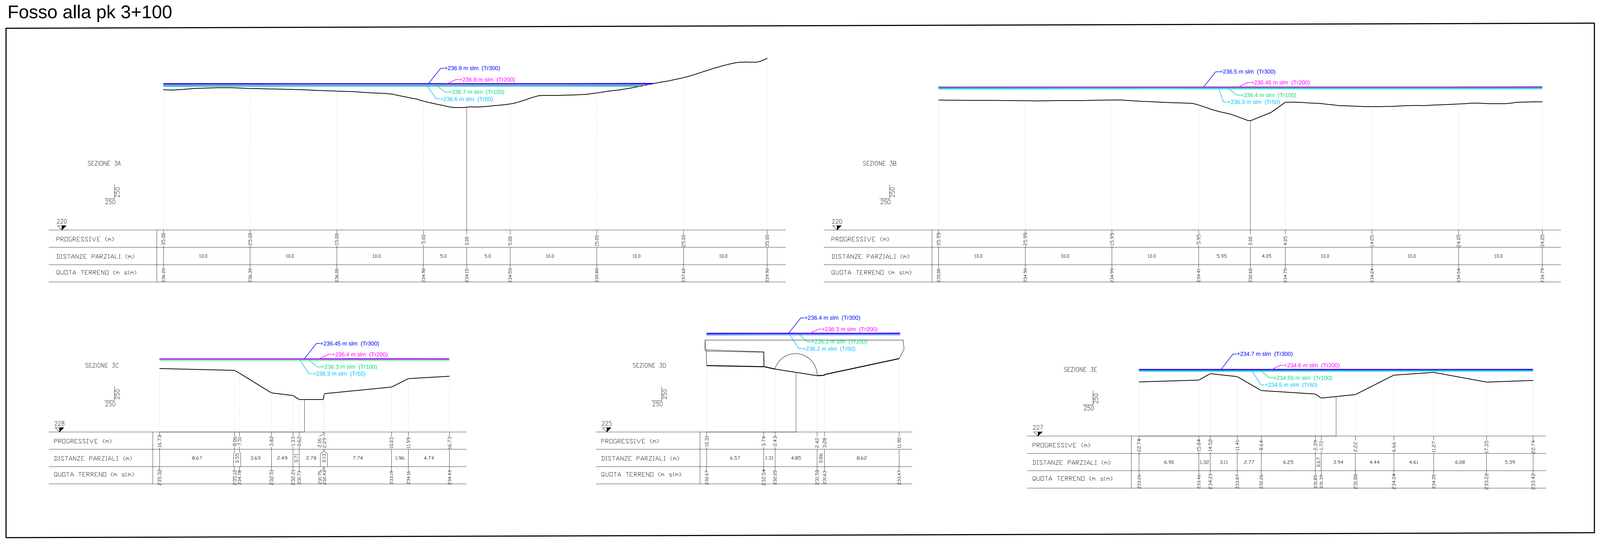

Fosso alla pk 6+200

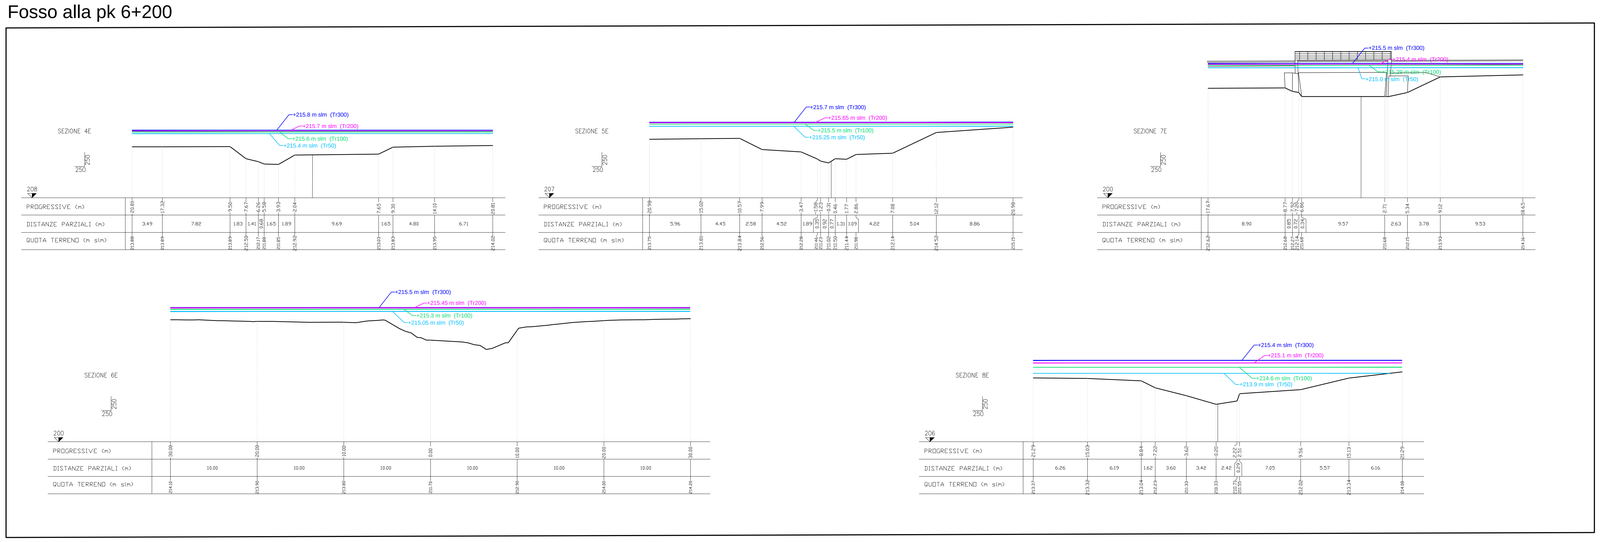

Fosso alla pk 7+100

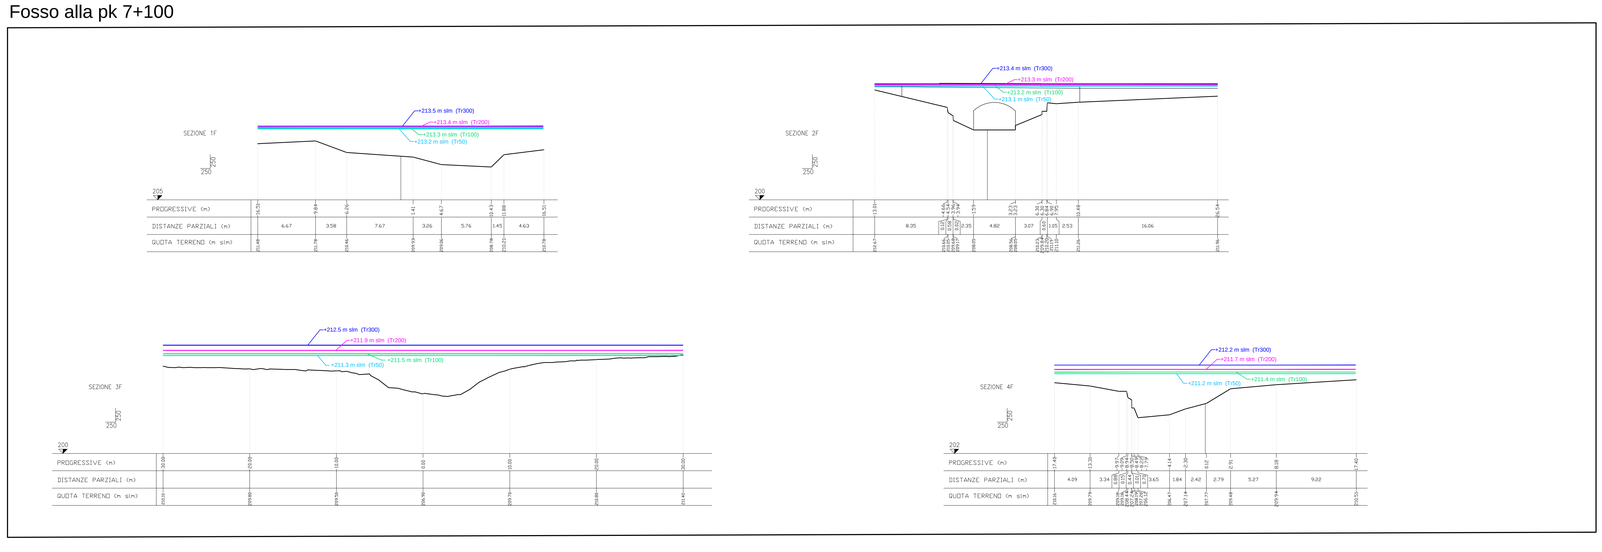

LEGENDA

- sezioni
- asse tracciato di progetto

Fosso alla pk 3+100 (scala 1:2000)

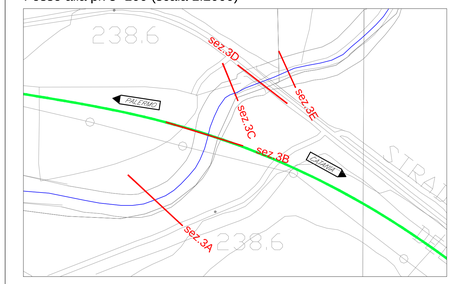

Fosso alla pk 6+200 (scala 1:2000)

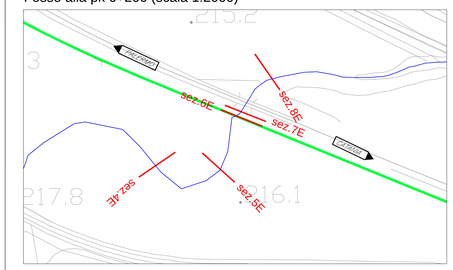

Fosso alla pk 7+100 (scala 1:2000)

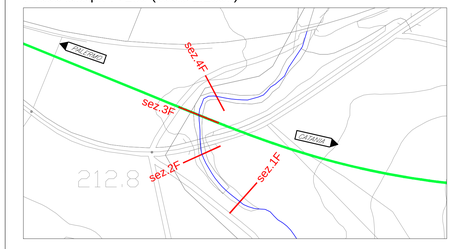

COMMITTENTE:

RFI RETE FERROVIARIA ITALIANA
GRUPPO FERROVIE DELLO STATO ITALIANE

PROGETTAZIONE:

ITALFERR
GRUPPO FERROVIE DELLO STATO ITALIANE

DIRETTRICE FERROVIARIA MESSINA - CATANIA - PALERMO

NUOVO COLLEGAMENTO PALERMO - CATANIA

U.O. OPERE CIVILI E GESTIONE DELLE VARIANTI

PROGETTO DEFINITIVO

TRATTA DITTAINO - CATENANUOVA (LOTTO 5)

IDROLOGIA E IDRAULICA

CORSI D'ACQUA MINORI ALLE PK 3+100, 6+200, 7+100
SEZIONI SIGNIFICATIVE CON LIVELLI IDRICI - ANTE OPERAM - Tavola 2 di 2

SCALA: varie

COMMESSA	LOTTO	FASE	ENTE	TIPO DOC.	OPERA/DISCIPLINA	PROGR.	REV.
RS3E	50	D	09	WZ	ID0002	002	A

Rev.	Descrizione	Redatto	Data	Verificato	Data	Approvato	Data	Autorizzato Data
A	EMISSIONE ESECUTIVA	C.CERALI	16/12/2019	F.CABAS	16/12/2019	F.SPADACINO	16/12/2019	DITTOZZI 20/12/2019

File: RS3E50D09WZID0002002A.dwg

n°Elab. 86

ITALFERR S.p.A.
U.O. Opere Civili e Gestione delle Varianti
Dott. Ing. Fabio Spadacino
Ordine degli Ingegneri della Provincia di Roma
N° A29193