


LEGENDA

- sezioni
- asse tracciato di progetto
- profilo

PLANIMETRIA (scala 1:5000)

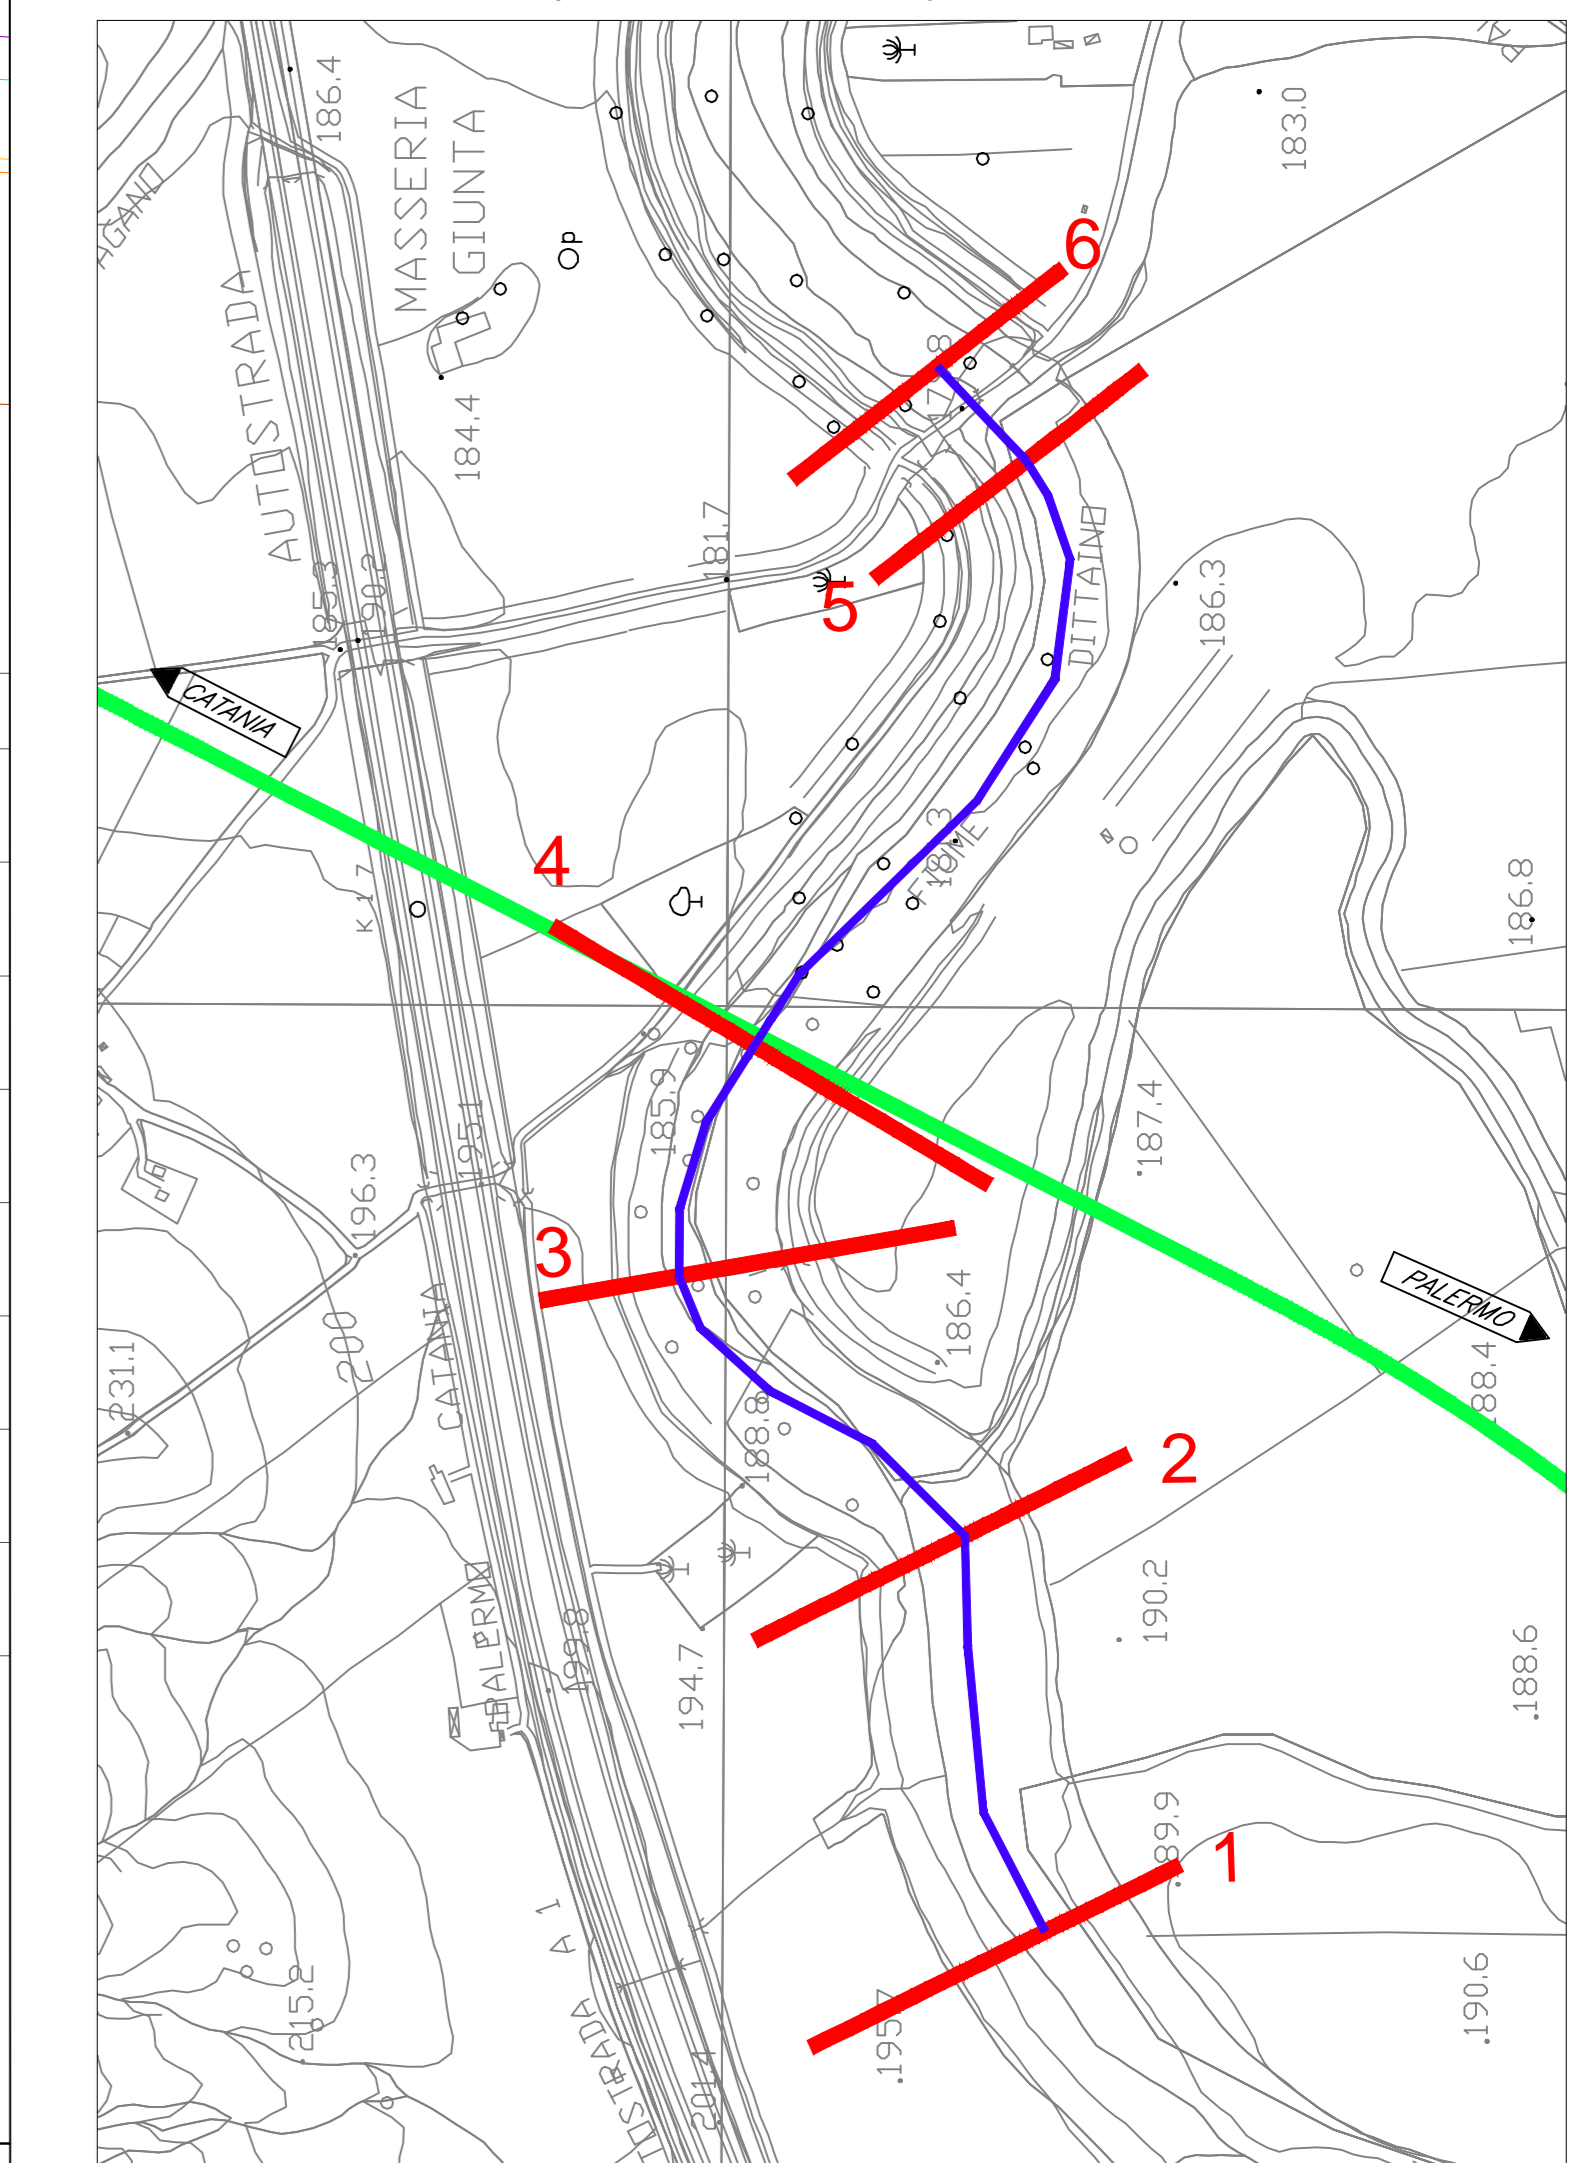

COMMITTENTE: **RFI** RETE FERROVIARIA ITALIANA GRUPPO FERROVIE DELLO STATO ITALIANE

PROGETTAZIONE: **ITALFERR** GRUPPO FERROVIE DELLO STATO ITALIANE

DIRETTRICE FERROVIARIA MESSINA - CATANIA - PALERMO

NUOVO COLLEGAMENTO PALERMO - CATANIA

U.O. OPERE CIVILI E GESTIONE DELLE VARIANTI

PROGETTO DEFINITIVO

TRATTA DITTAINO - CATENANUOVA (LOTTO 5)

IDROLOGIA E IDRAULICA

FIUME DITTAINO - VIADOTTO V12
PROFILI DI RIGURGITO - ANTE OPERAM - Tavola 1 di 2

SCALA: VARIE

COMMESSA LOTTO FASE ENTE TIPO DOC. OPERA/DISCIPLINA PROGR. REV.

RS3E 50 D 09 FZ 100002 001 A

Rev.	Descrizione	Redatto	Data	Verificato	Data	Approvato	Data
A	EMISSIONE ESECUTIVA	C. CESULI	06/12/2019	F. CALABRO	06/12/2019	F. CALABRO	06/12/2019

File: RS3E50009FZ00002001A.dwg