


LEGENDA

- sezioni
- asse tracciato di progetto
- profilo

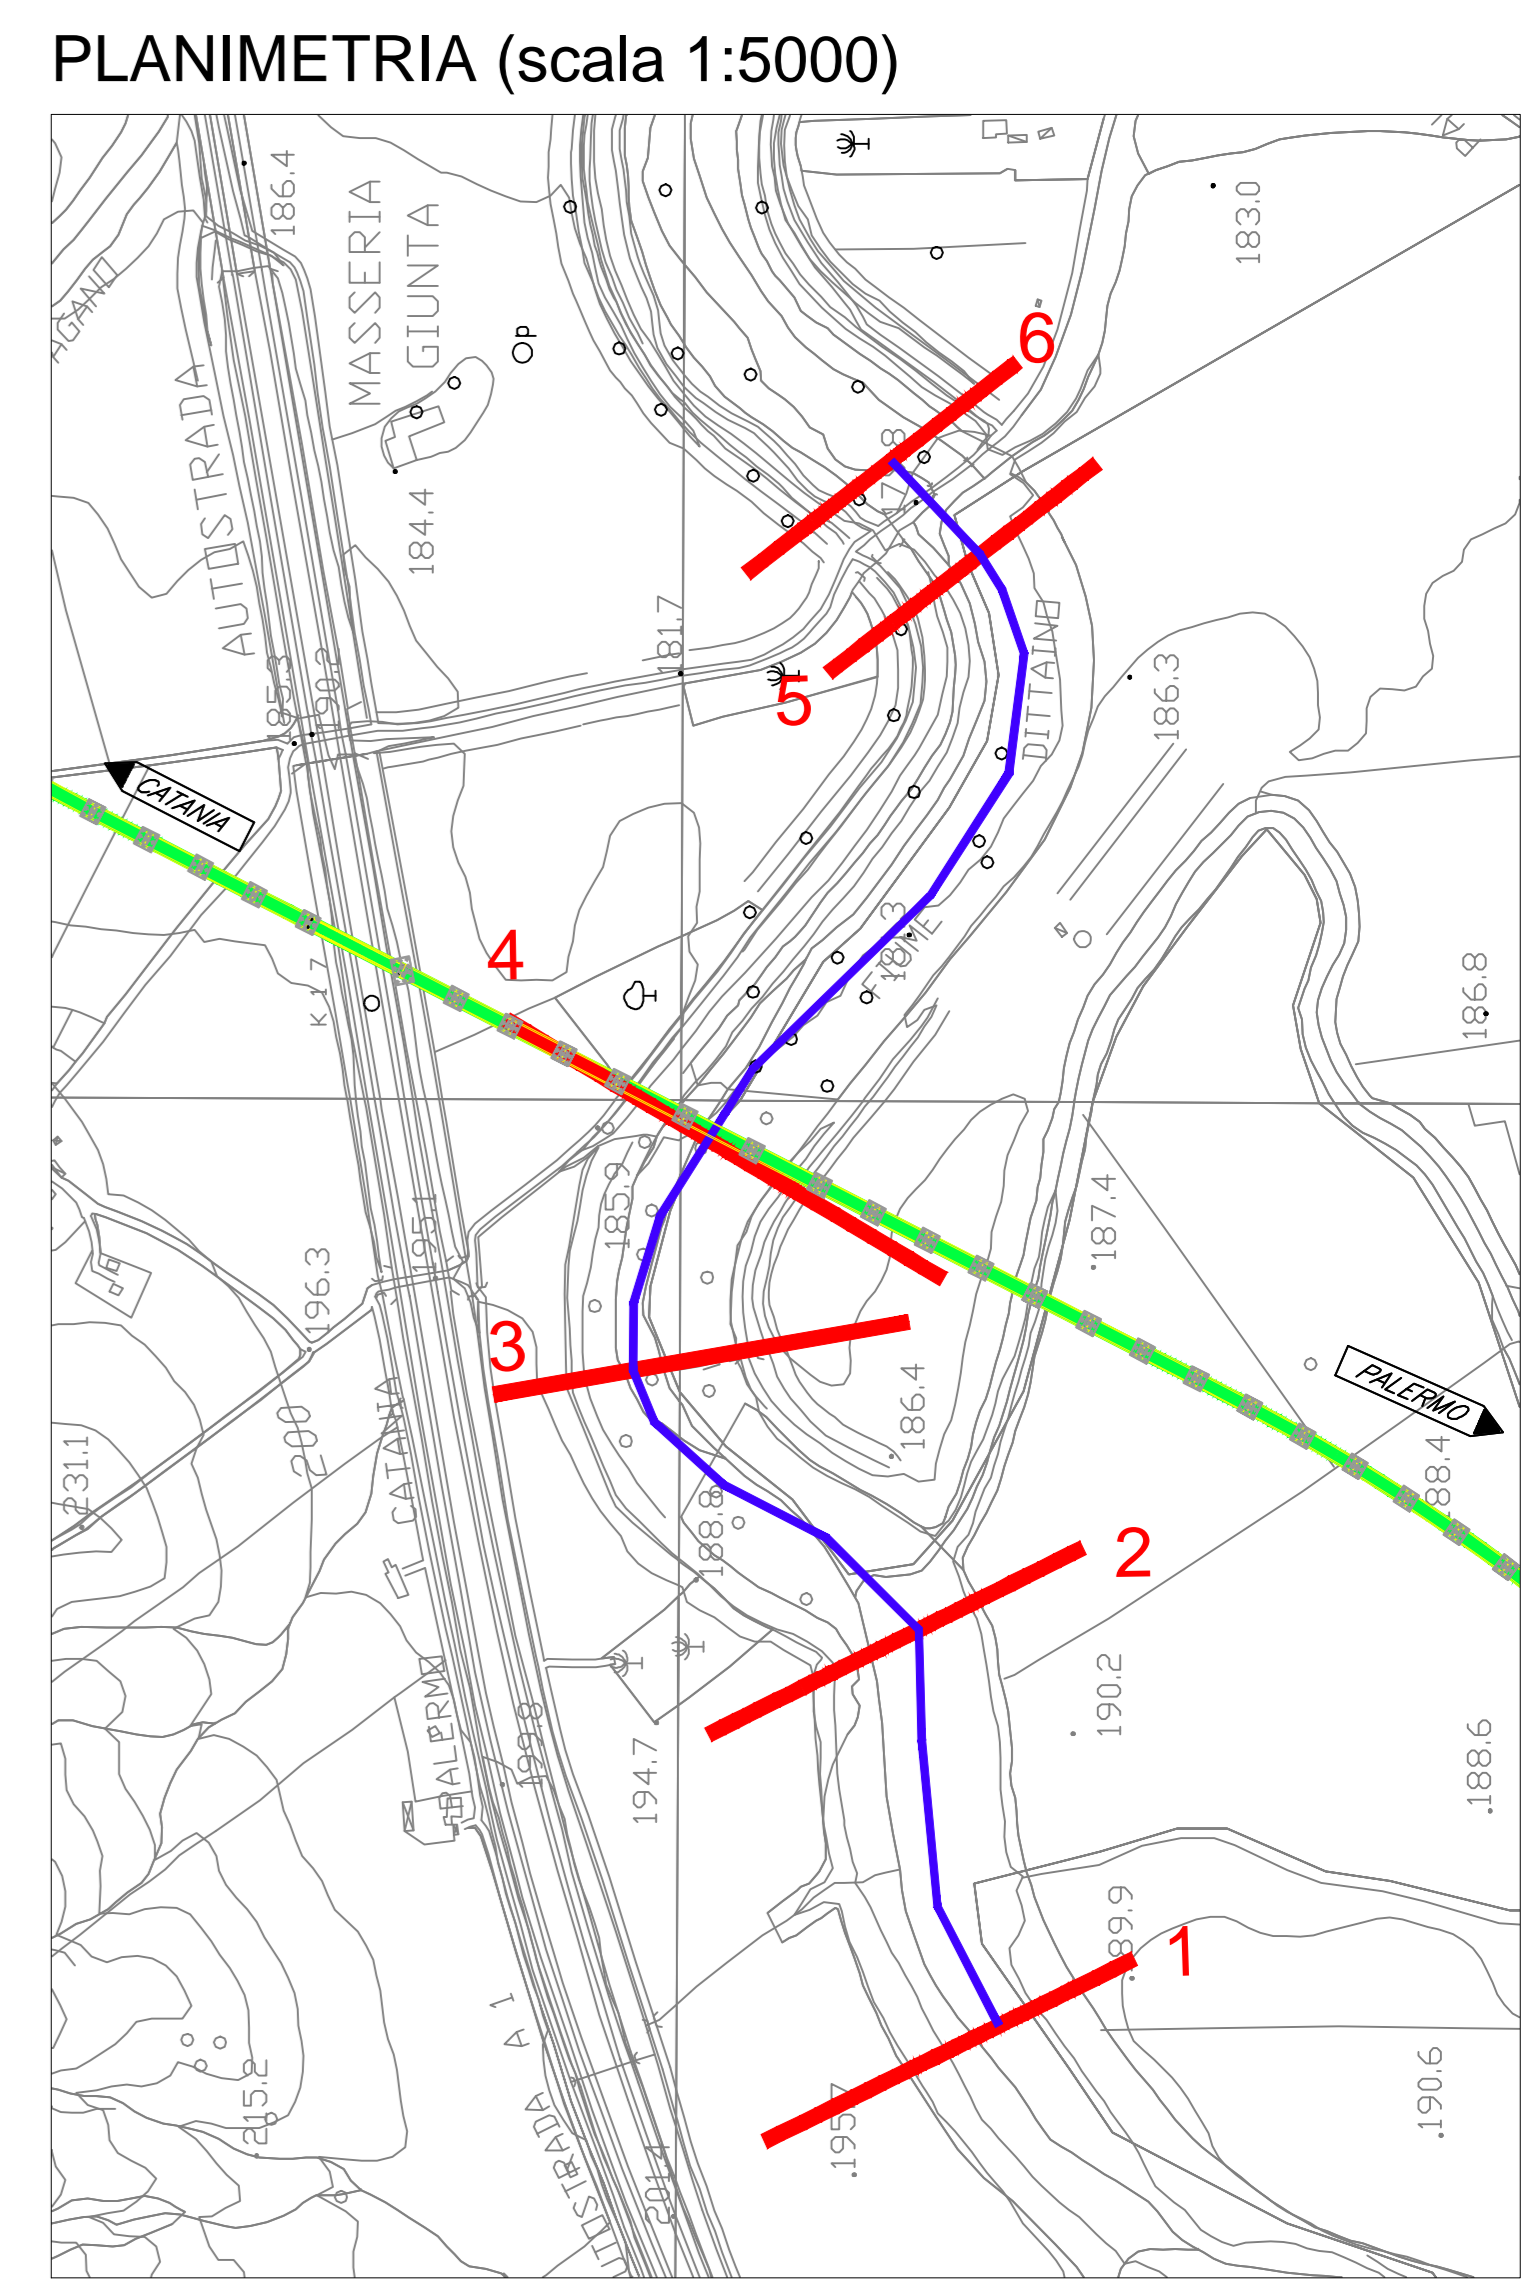

COMMITTENTE: **RFI**
RETE FERROVIARIA ITALIANA
GRUPPO FERROVIE DELLO STATO ITALIANE

PROGETTAZIONE: **ITALFERR**
GRUPPO FERROVIE DELLO STATO ITALIANE

DIRETTRICE FERROVIARIA MESSINA - CATANIA - PALERMO
NUOVO COLLEGAMENTO PALERMO - CATANIA

U.O. OPERE CIVILI E GESTIONE DELLE VARIANTI

PROGETTO DEFINITIVO

TRATTA DITTAINO - CATENANUOVA (LOTTO 5)
IDROLOGIA E IDRAULICA

FIUME DITTAINO - VIADOTTO V112
PROFILI DI RIGURGITO - POST OPERAM - Tavola 1 di 2

SCALA: VARIE

COMMESSA	LOTTO	FASE	ENTE	TIPO DOC.	OPERA/DISCIPLINA	PROGR.	REV.
RS3E	50	D	09	FZ	I00002	003	A

Rev.	Descrizione	Redatto	Data	Verificato	Data	Approvato	Data
A	EMMISSIONE ESECUTIVA	C. CEBALI	06/12/2019	F. CABAS	06/12/2019	F. SERRACINO	06/12/2019

File: RS3E50009FZD0002003A.dwg