




Fosso alla pk 3+100

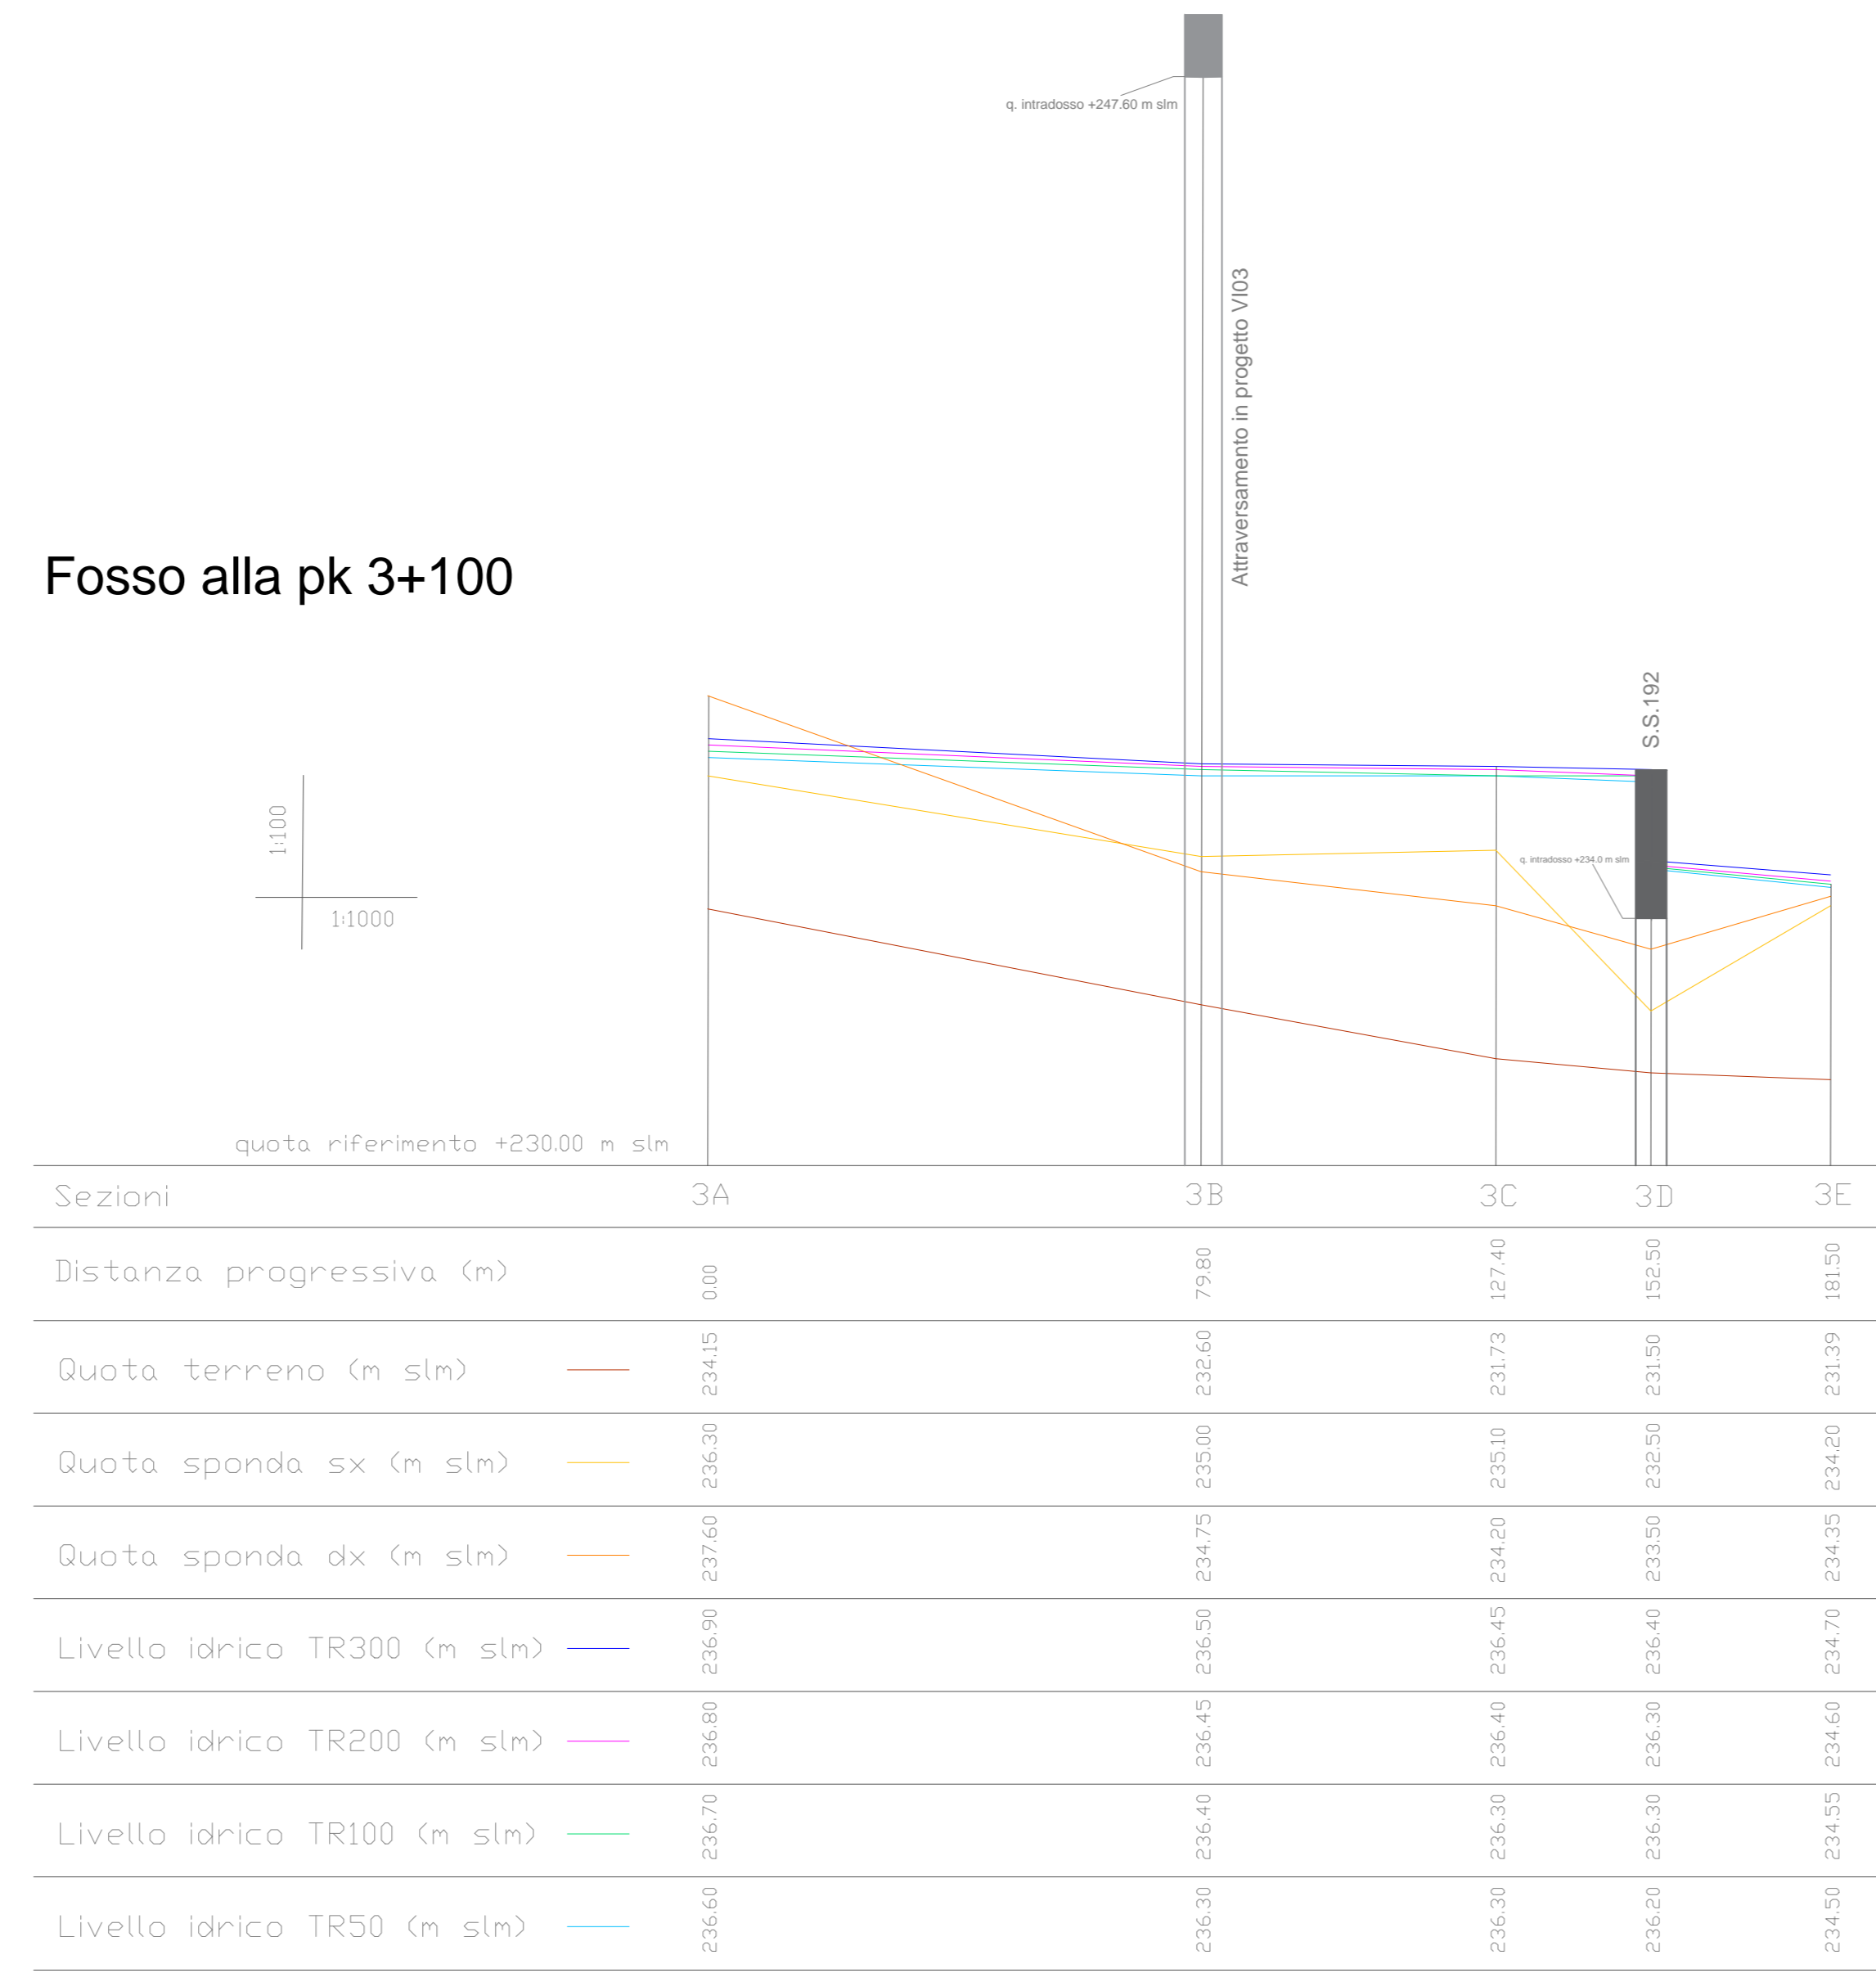

Fosso alla pk 6+200

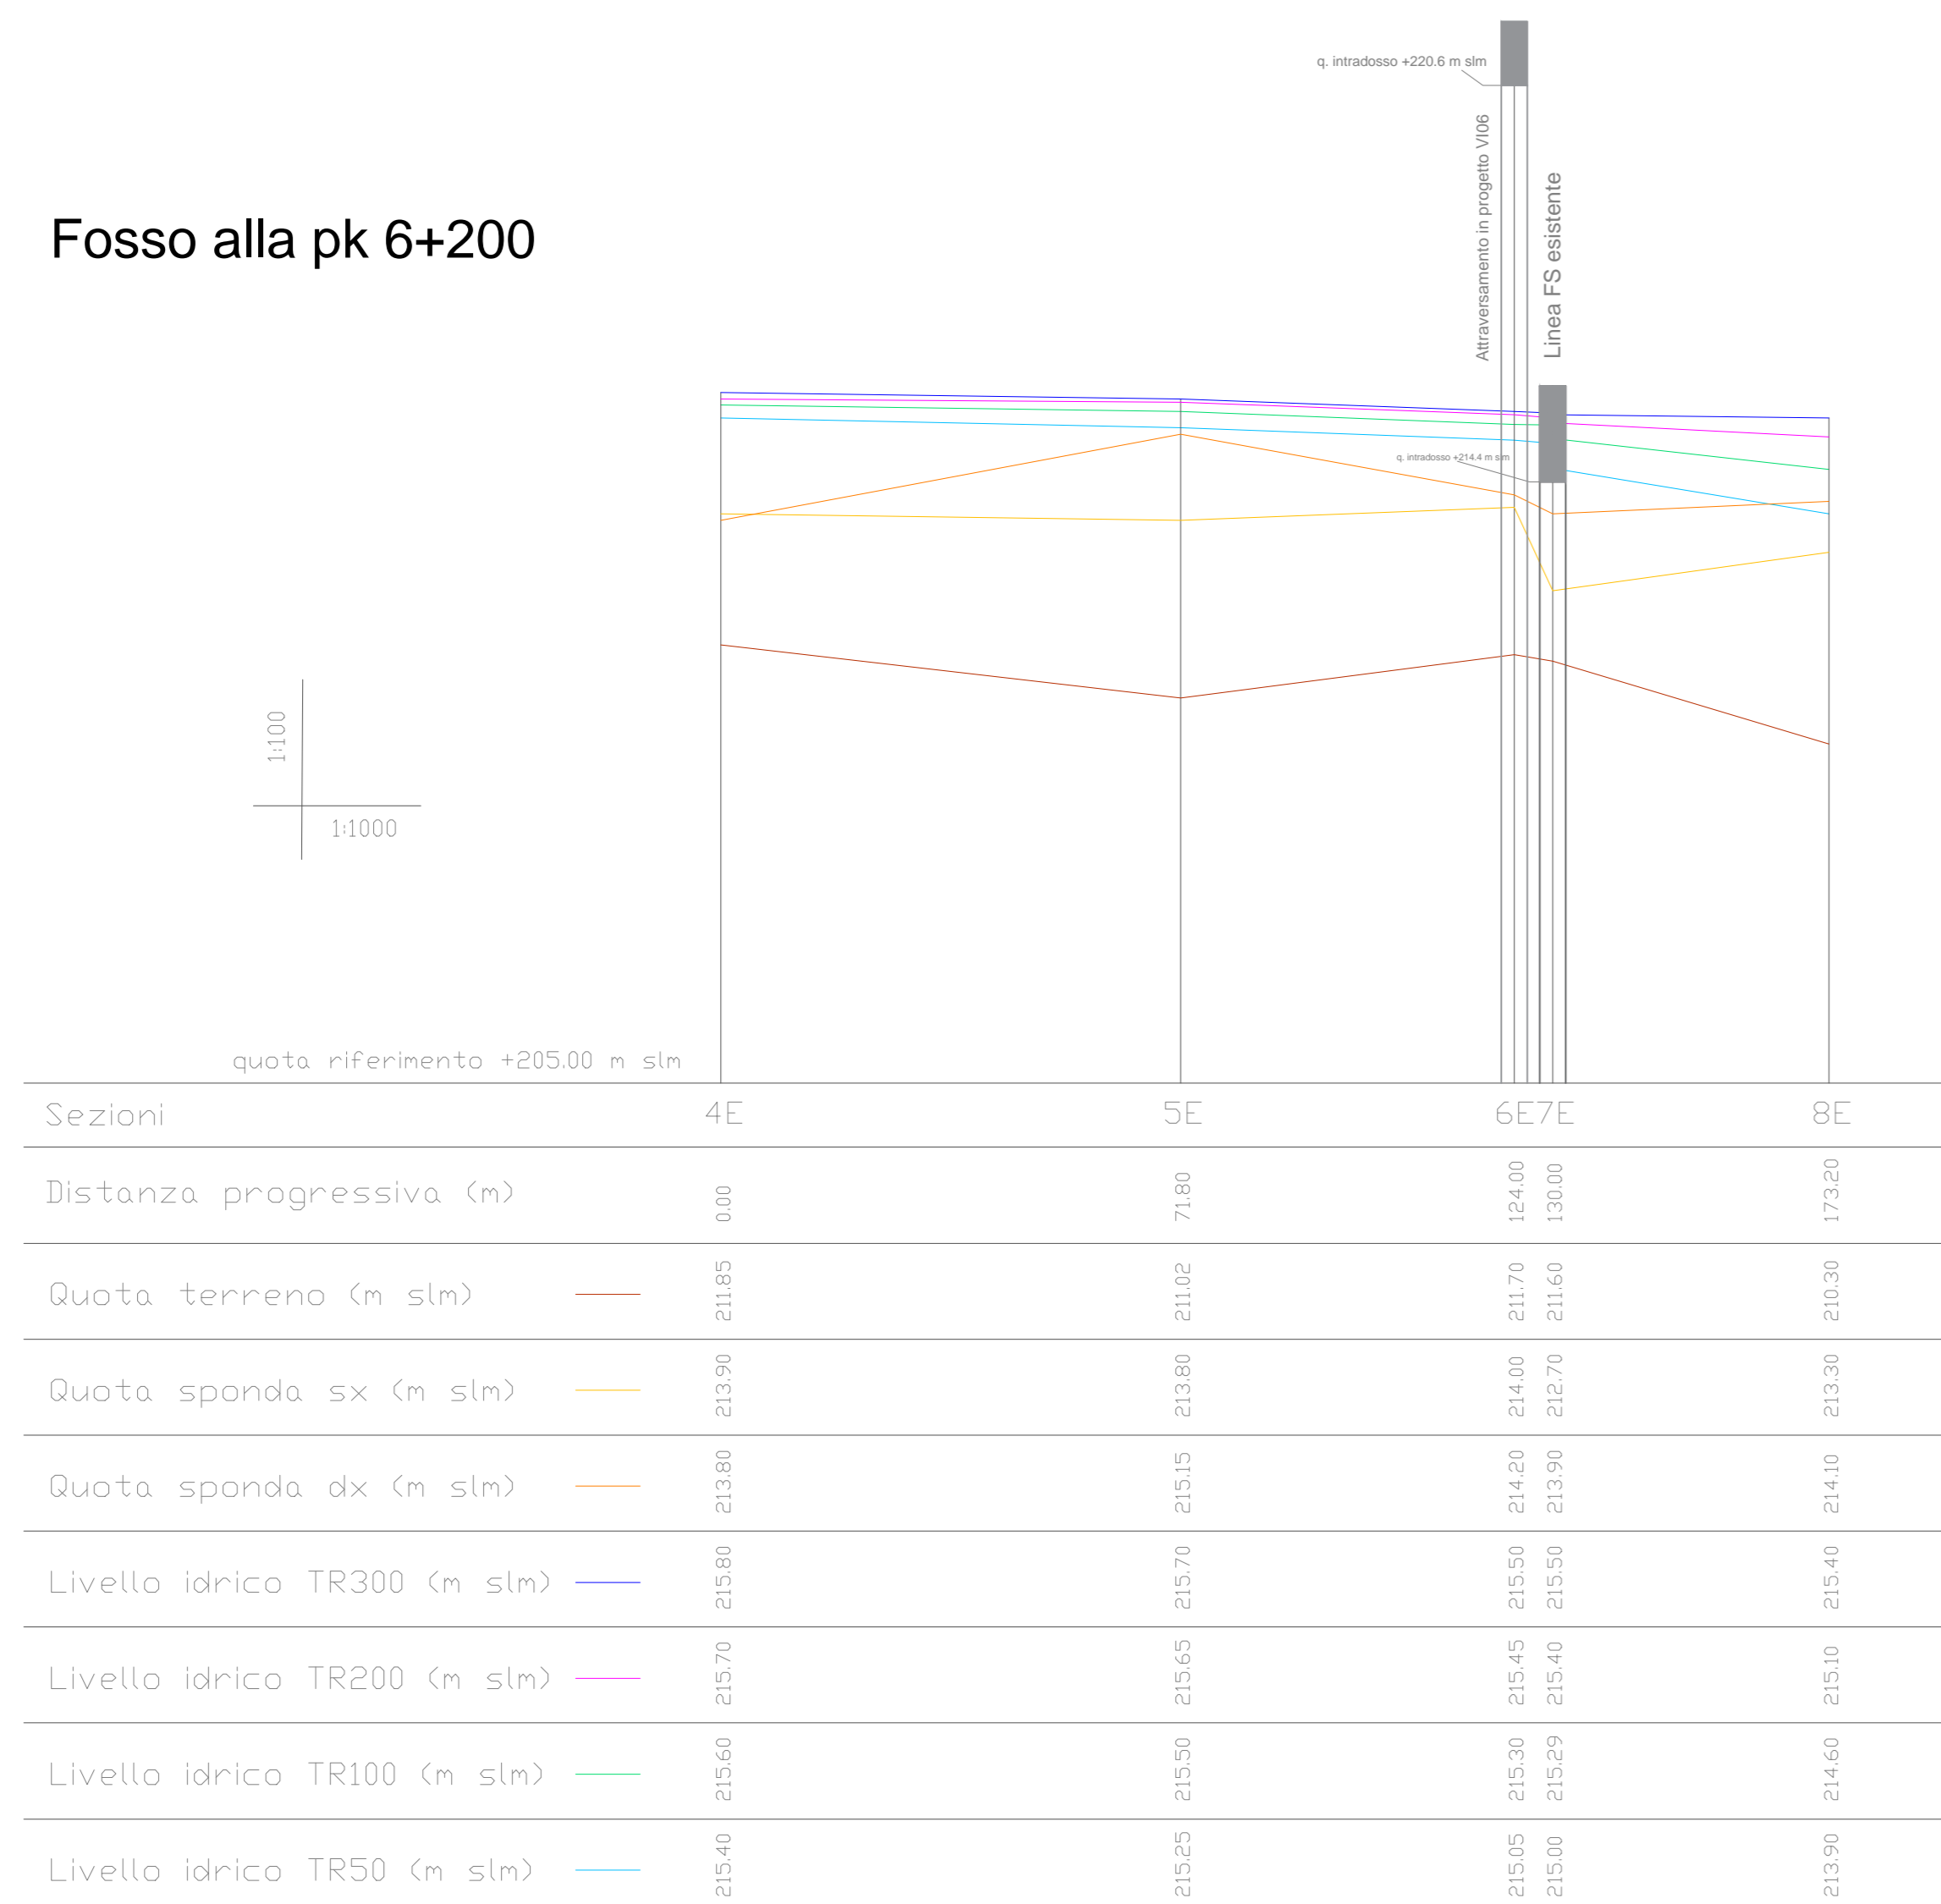


Fosso alla pk 7+100

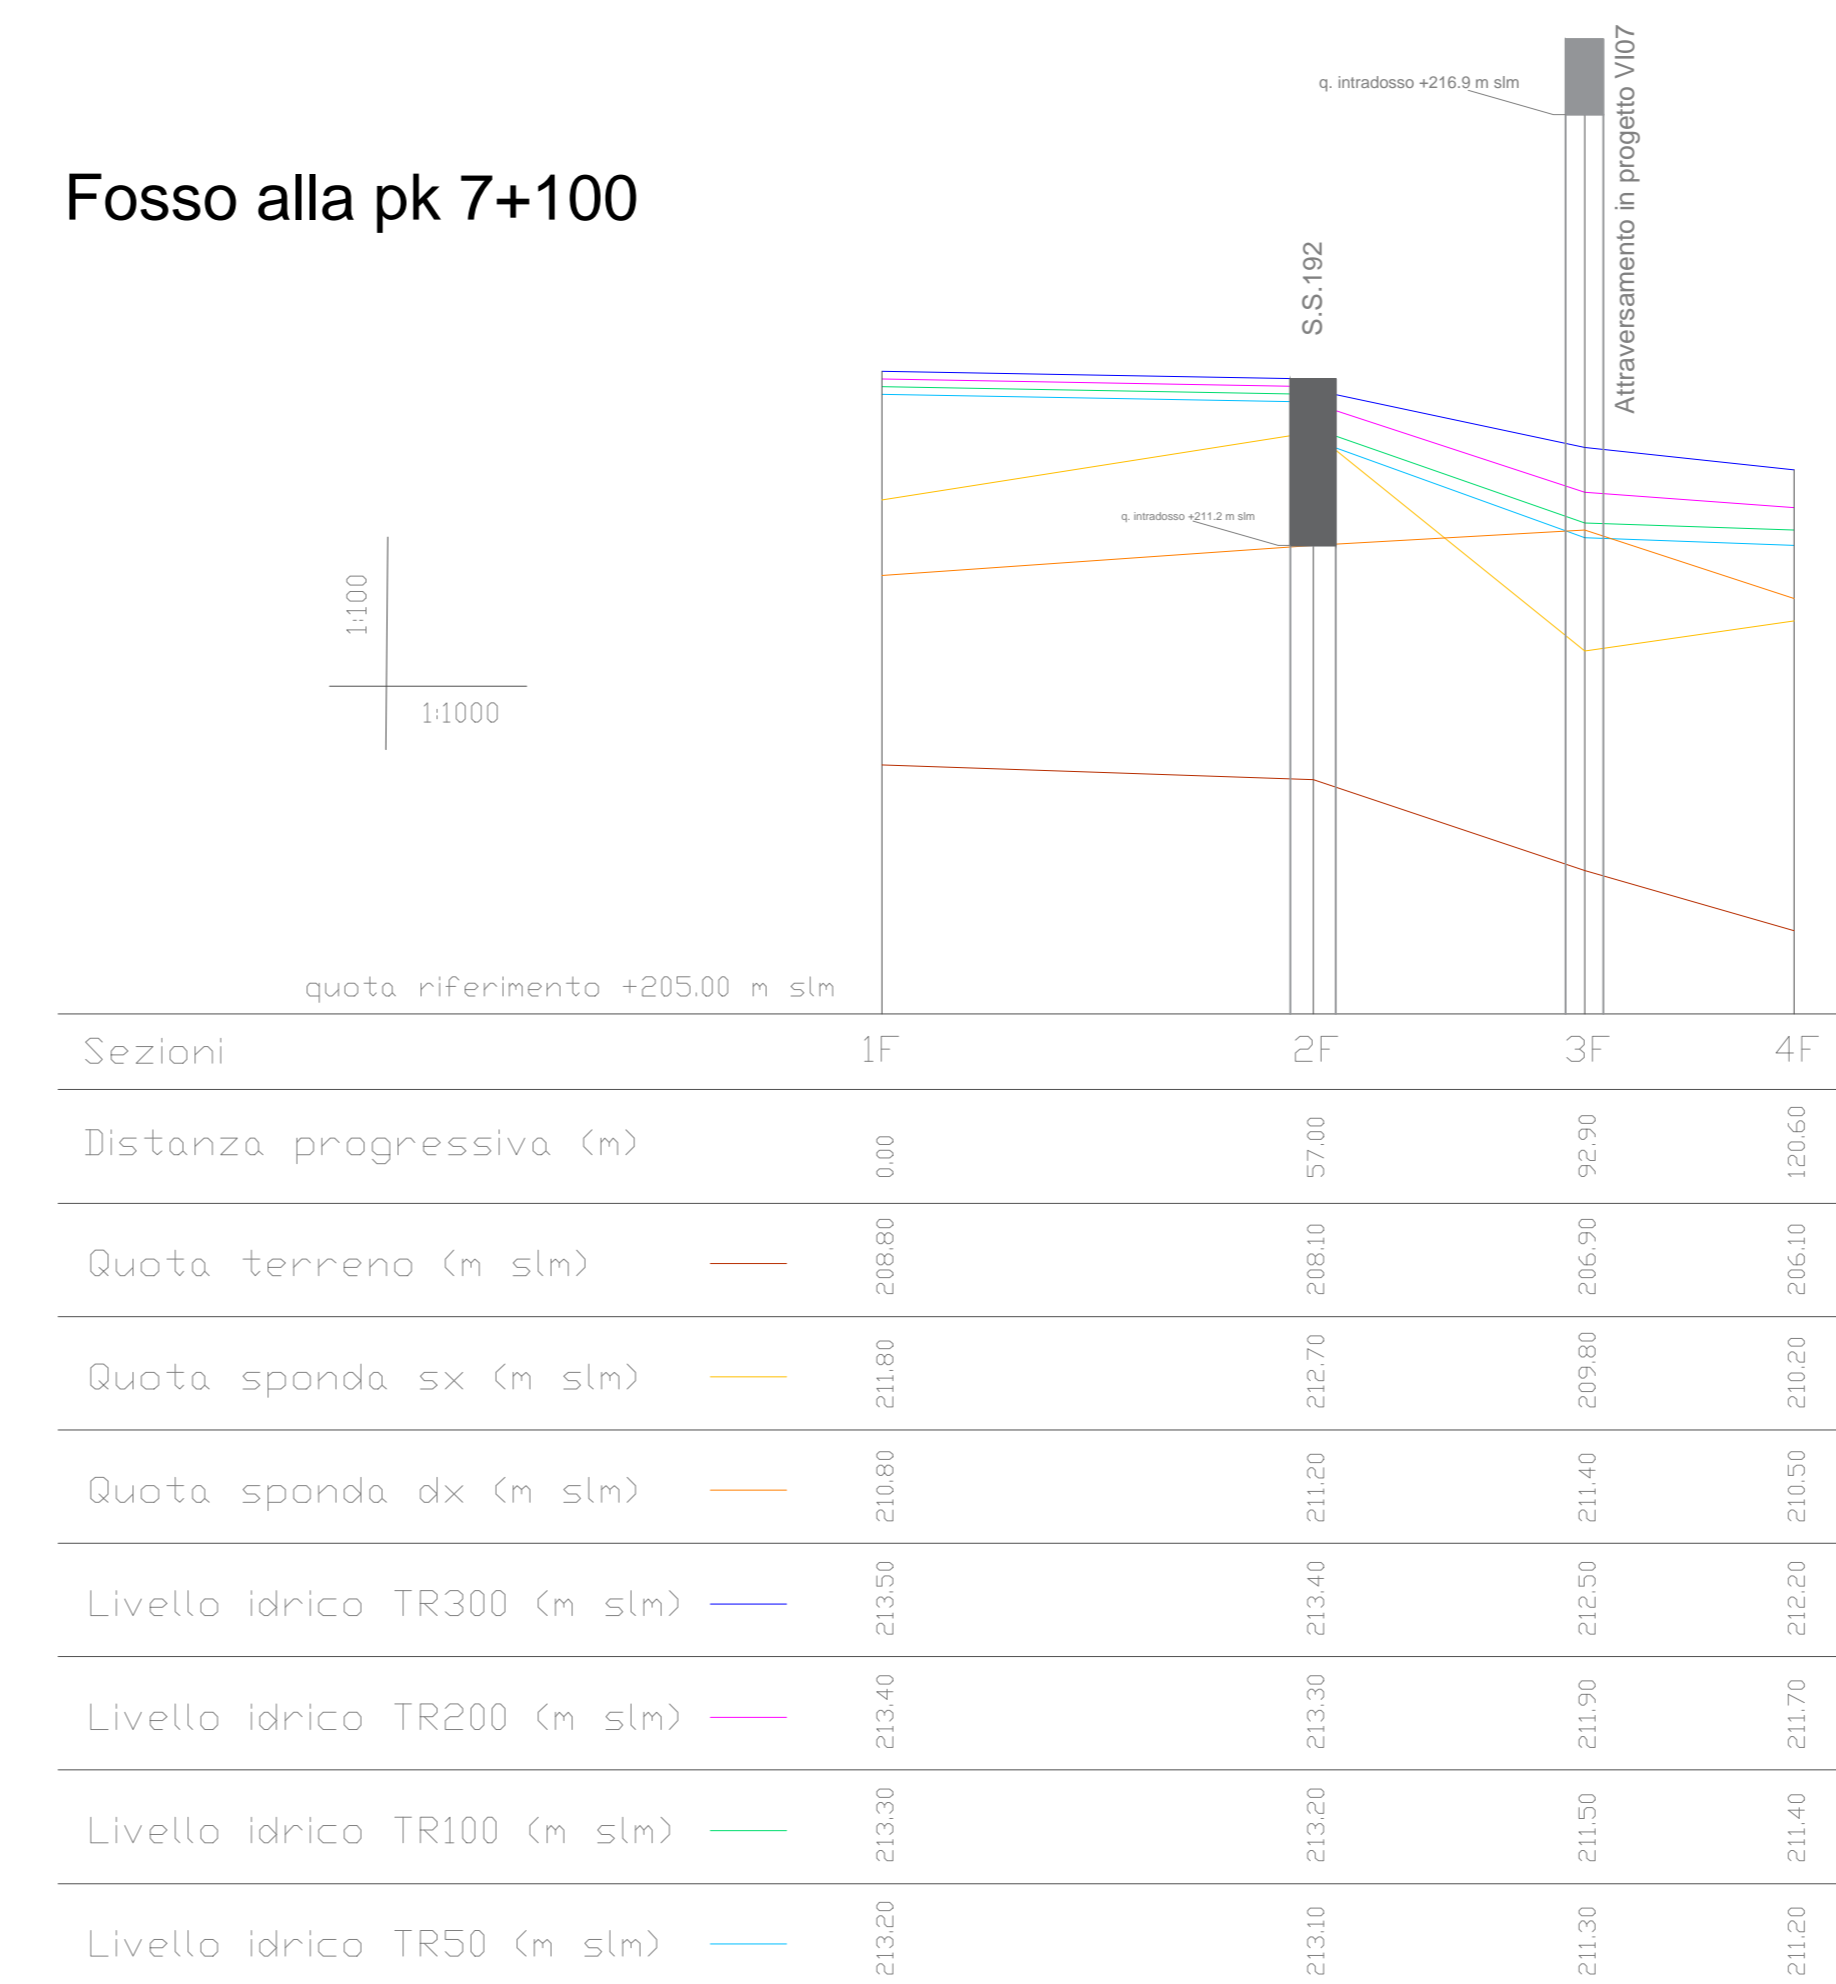


LEGENDA

- sezioni
- asse tracciato di progetto


Fosso alla pk 3+100 (scala 1:2000)

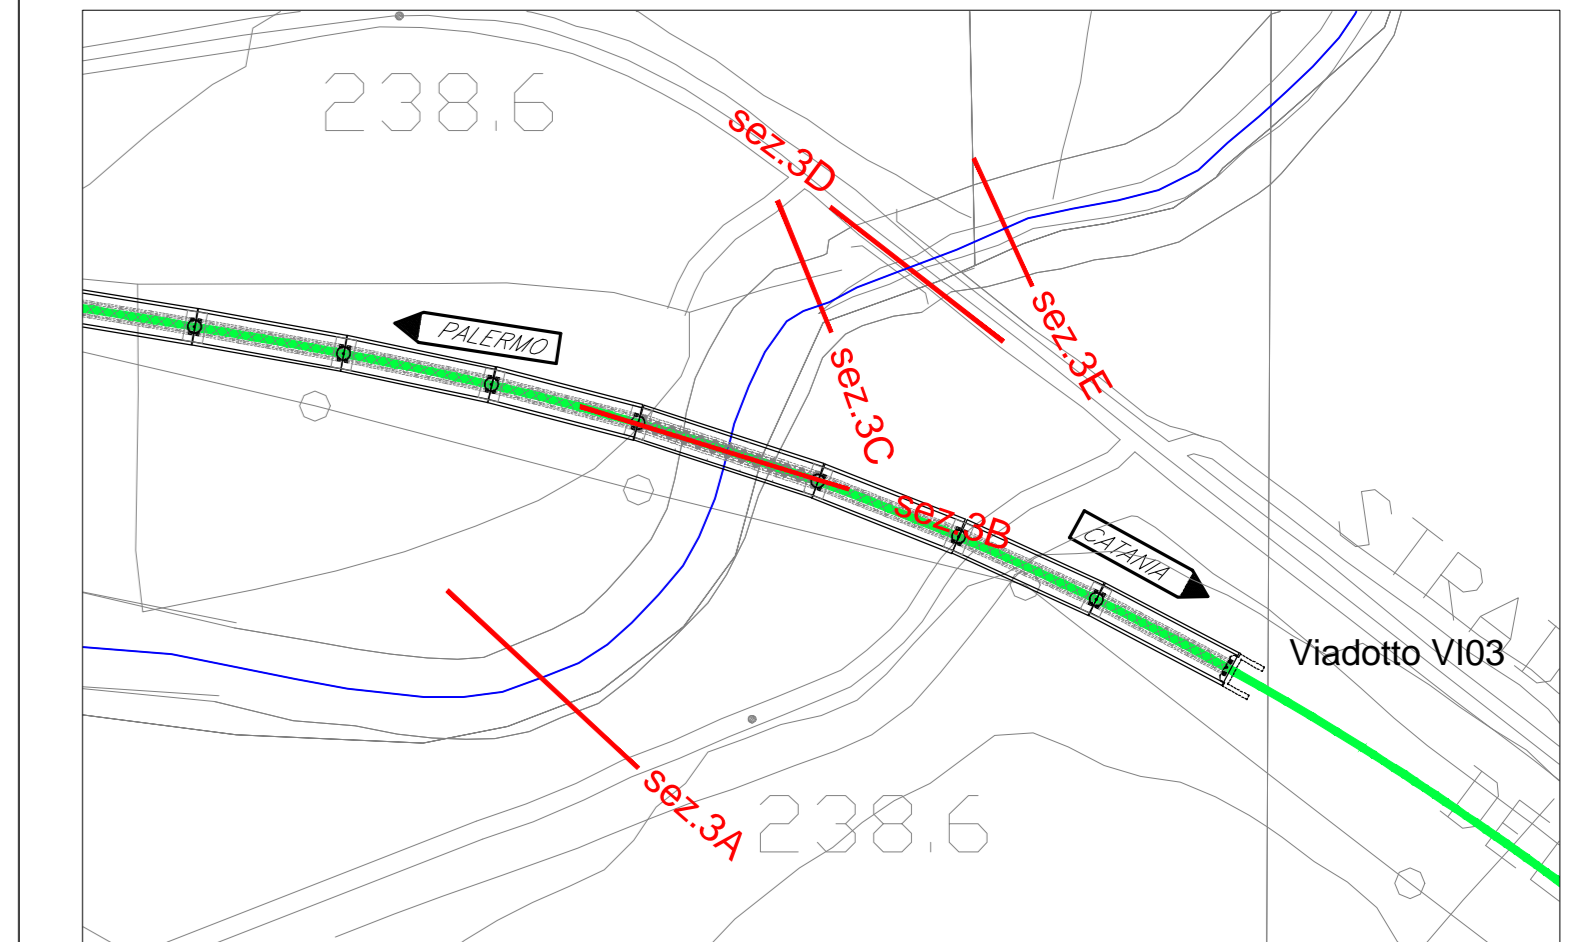

Fosso alla pk 6+200 (scala 1:2000)

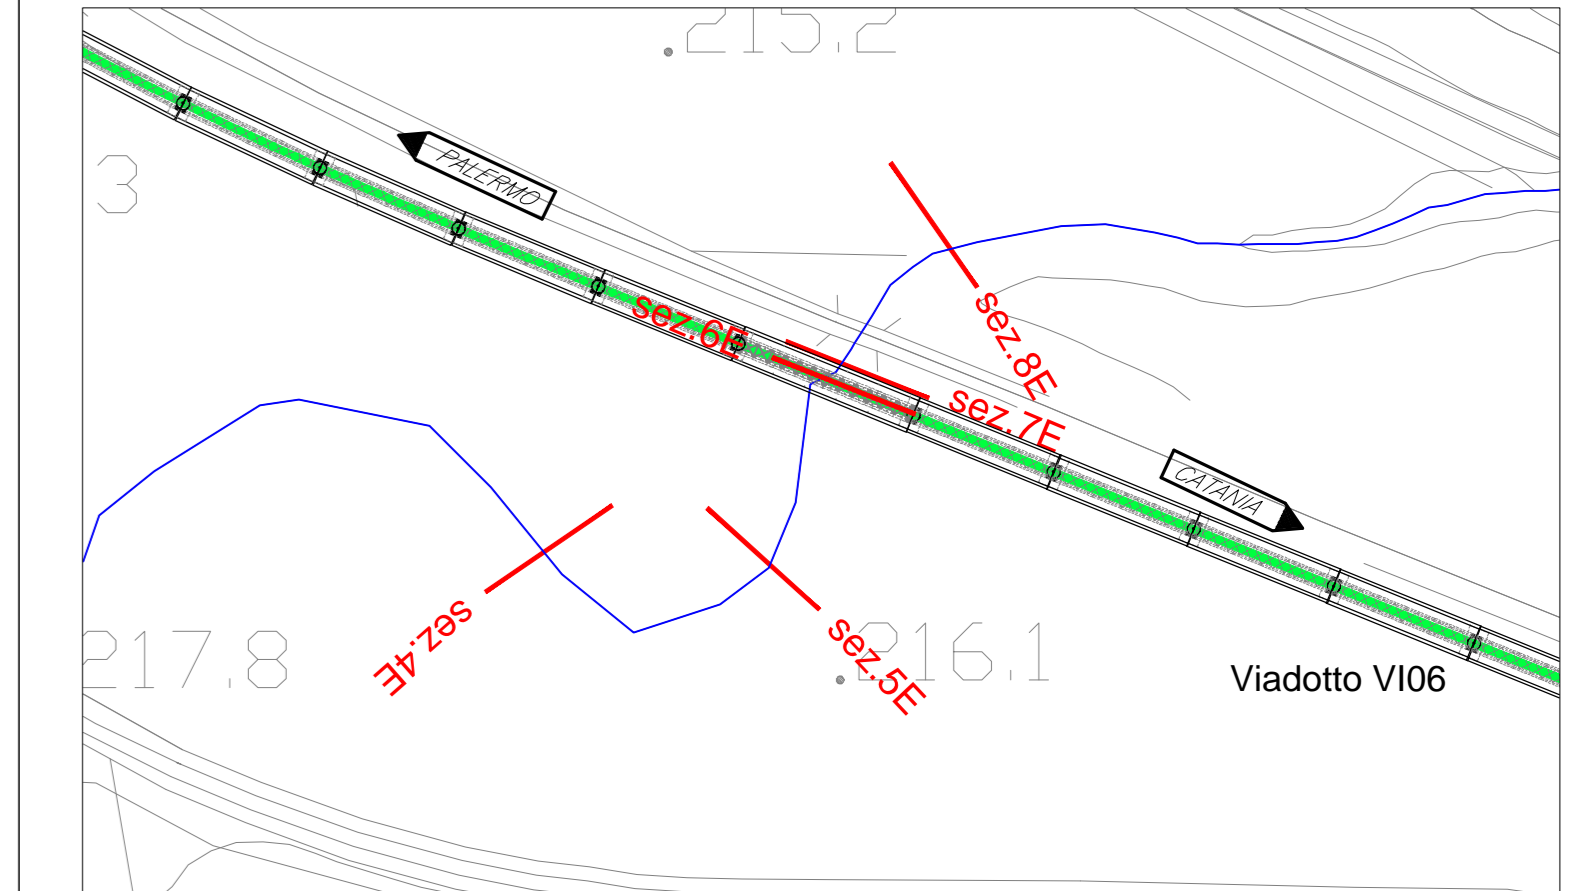

Fosso alla pk 7+100 (scala 1:2000)

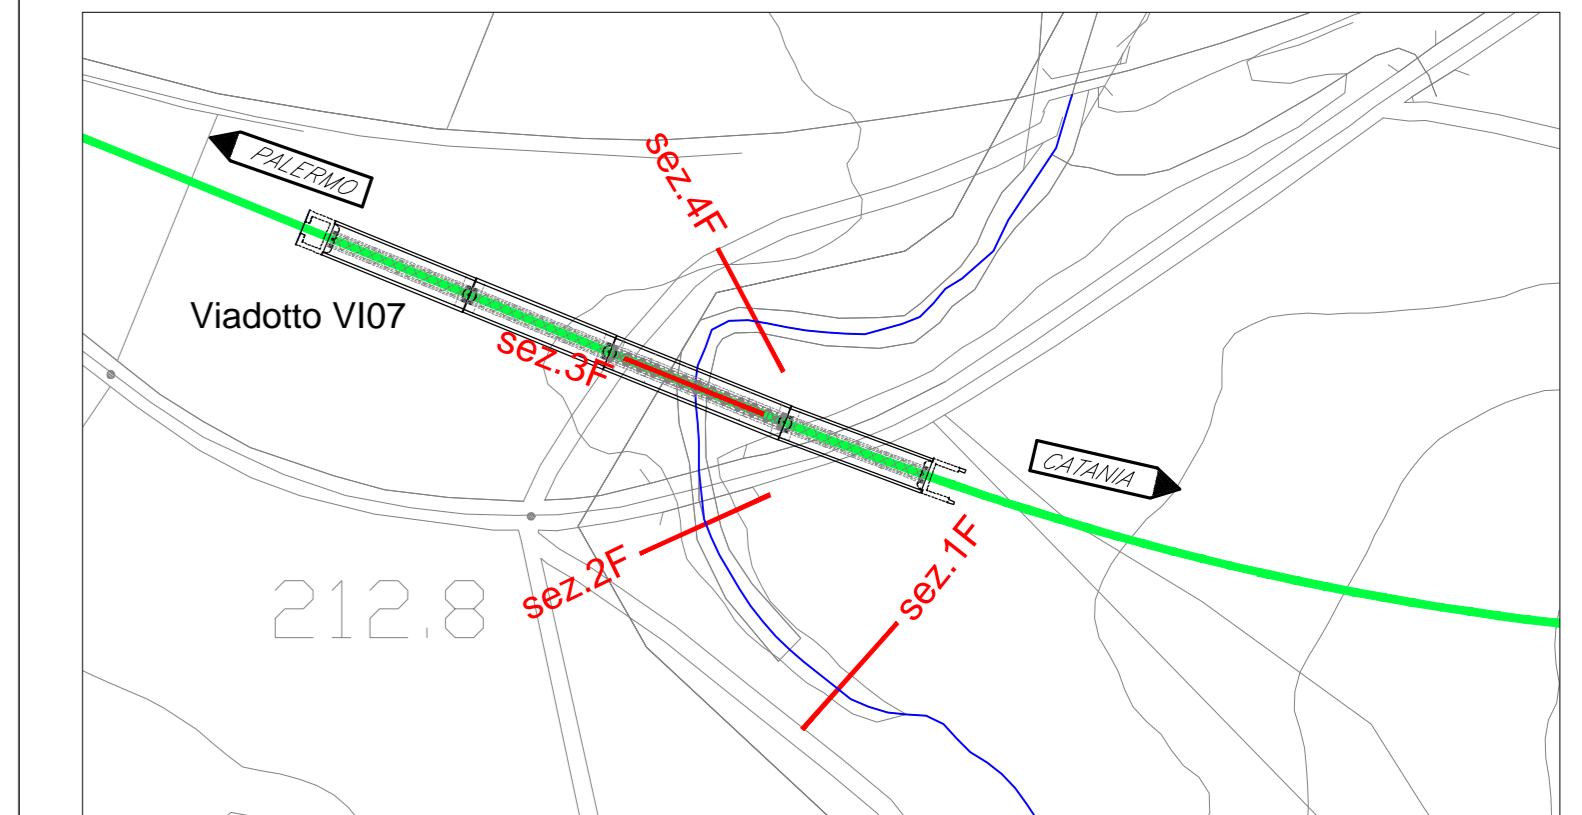

COMMITTENTE: **RFI** RETE FERROVIARIA ITALIANA GRUPPO FERROVIE DELLO STATO ITALIANE

PROGETTAZIONE: **ITALFERR** GRUPPO FERROVIE DELLO STATO ITALIANE

**DIRETTRICE FERROVIARIA MESSINA - CATANIA - PALERMO**

**NUOVO COLLEGAMENTO PALERMO - CATANIA**

**U.O. OPERE CIVILI E GESTIONE DELLE VARIANTI**

**PROGETTO DEFINITIVO**

**TRATTA DITTAINO - CATENANUOVA (LOTTO 5)**

**IDROLOGIA E IDRAULICA**

CORSI D'ACQUA MINORI ALLE PK 3+100, 6+200, 7+100  
 PROFILI DI RIGURGITO - POST OPERAM - Tavola 2 di 2

SCALA: varie

Rev.	Descrizione	Redatto	Data	Verificato	Data	Approvato	Data
A	EMMISSIONE ESECUTIVA	C. CASALI	16/12/2019	F. CABAS	16/12/2019	F. SERRACINO	16/12/2019

File: RS3E50009FZD0002004A.dwg